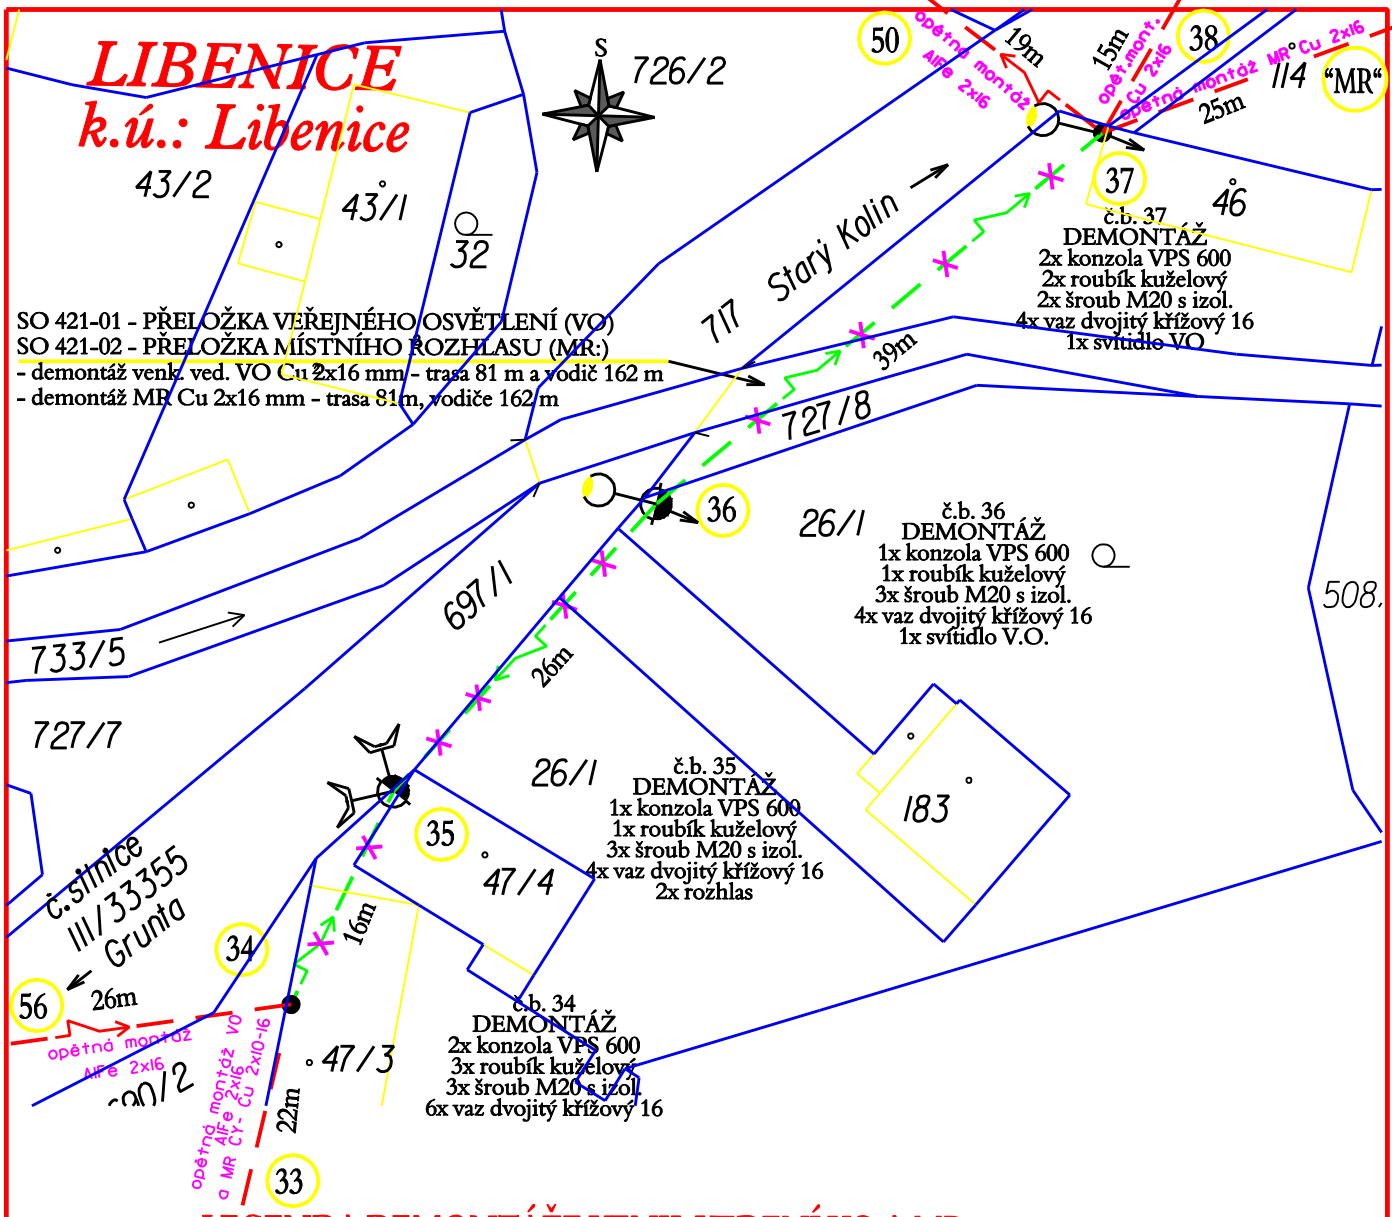

LEGENDA DEMONTÁŽE VENK. VEDENÍ VO A MR:

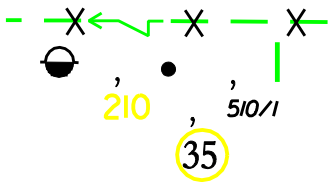

demontáž venkovního vedení V.O a rozhlasu
jednoduchý betonový sloup Jb, střešník s kotvou, konzola zední
číslo popisné, číslo katastrální
číslo podpěrného bodu NN

Styk s porosty dle ČSN 83 9061

Ochrana před nebezpečným dotykem neživých částí rozvodných elektrických zařízení do 1000 V podle PNE 33 0000-1 odst. 3.3 - páté vydání (v návaznosti na ČSN 33 2000-4-41, ed.2) čl. 3.3.2.5 Ochrana automatic. odpojením od zdroje nadproudovými ochrannými přístroji. Čl. 3.3.3 Podmínky pro použití ochrany automatickým odpojením od zdroje v sítích TN - Ochrana v sítích TN-C!

ALOIS SALÁK - Projektování elektrických zařízení
Nádražní ulice č.p. 665, Kutná Hora, 284 01, IČ: 102 40 896, DIČ: CZ5810150808
tel.: 317 471 328, mobil: 777 695 502, 777 941 958, e-mail: asalak@sajp.cz, web: http://www.sajp.cz

KRAJ:	OKRES:	OBECNÍ ÚŘAD:	STAV. ÚŘAD:	ZODPOVĚDNÝ PROJEKTANT:	V seznamu ČKAIT:
Středočeský	Kolín	Libenice	při MěÚ Kolín	Alois Salák st.	č. 0007793

STAVBA - objekt:

Most ev.č. 33355-1 přes Hořanský potok v obci Libenice

- SO 421 - Přeložka veřejného osvětlení a místního rozhlasu

Dílčí část:

SO 421-01 - demontáž přeložky stáv. venkovního vedení VO 1 kV
SO 421-02 - demontáž přeložky stáv. venkovního vedení MR

VYPRACOVAL:	OBJEDNATEL:
Alois Salák DiS.	Ing. Pavel Kaštánek
STUPEŇ: P.S. - DSP pro ÚS	ARCHIVNÍ ČÍSLO: 426-04/2016
MĚŘÍTKO: 1:500	ULOŽENO JAKO: 02-libenice_dem_VO+R.dgn
DATUM: 04/2017	
ČÍSLO OBJEDNÁVKY N. & P.: 14NO04012	ČÍSLO STAVBY ČEZ: EP-12-6003162
INVESTOR: Krajská správa a údržba silnic Středočeského kraje, příspěvková organizace Zborovská 11, 150 21 Praha 5, IČ: 00066001, DIČ: CZ00066001	ČÍSLO STANOVISKA ČEZ: 8120052793 / ČÍSLO VÝKRESU: VO-23-DEM