SITUACE

M 1:200

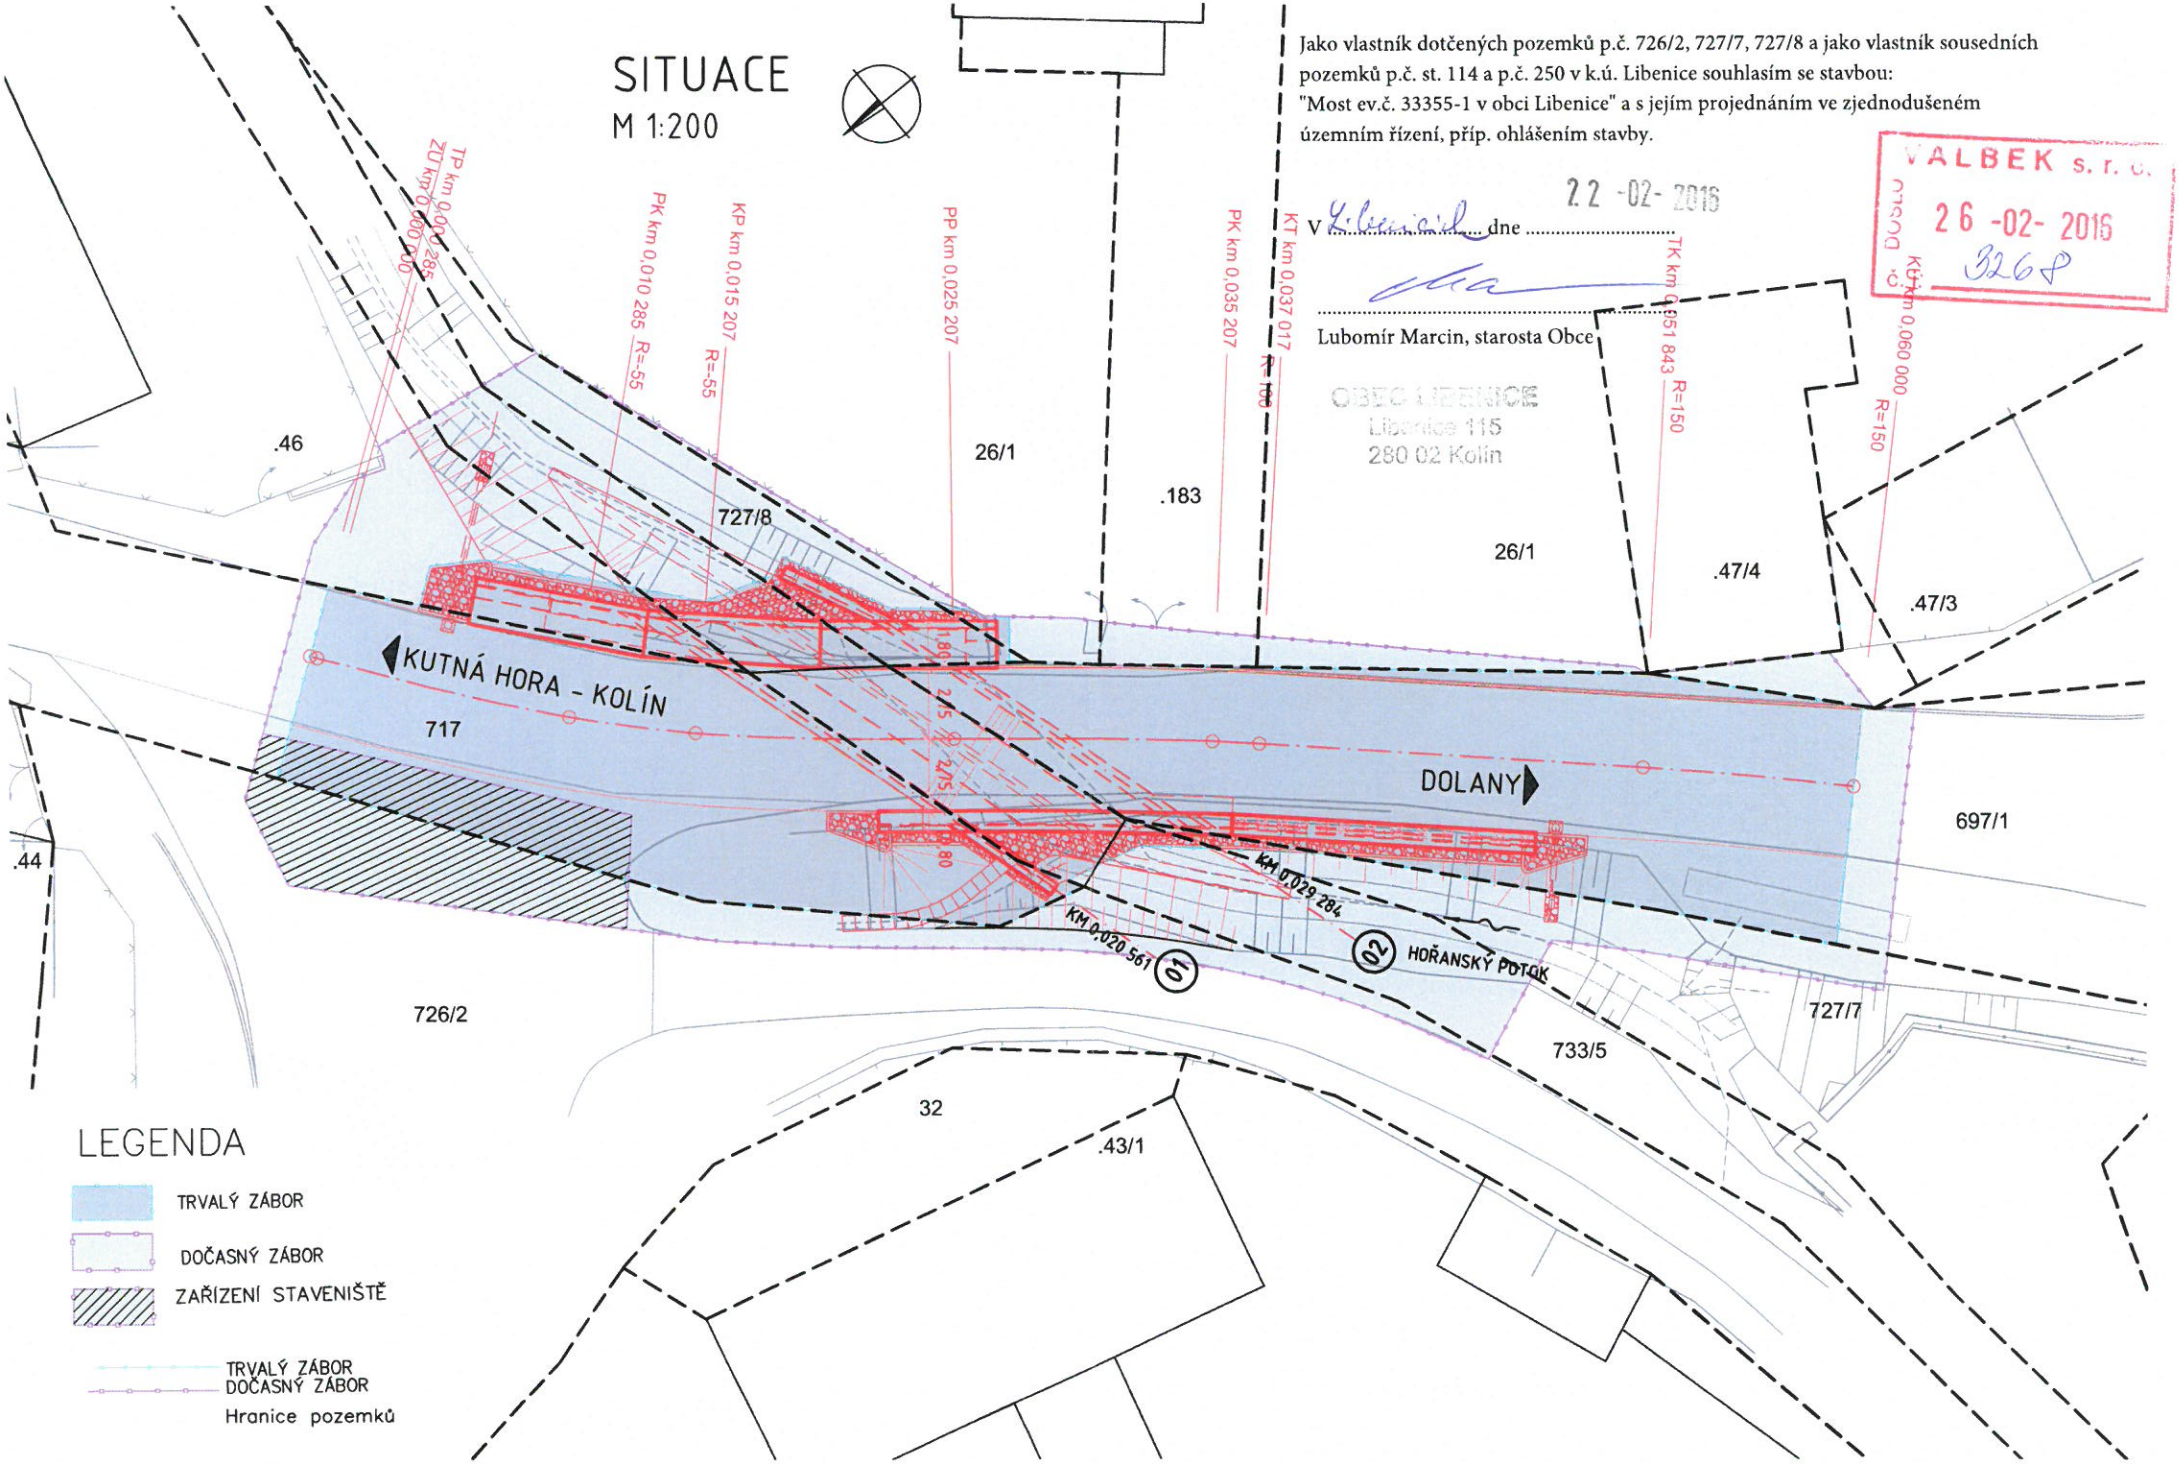

LEGENDA

- TRVALÝ ZÁBOR
- DOČASNÝ ZÁBOR
- ZAŘÍZENÍ STAVENIŠTĚ
- TRVALÝ ZÁBOR
- DOČASNÝ ZÁBOR
- Hranice pozemků

Jako vlastník dotčených pozemků p.č. 726/2, 727/7, 727/8 a jako vlastník sousedních pozemků p.č. st. 114 a p.č. 250 v k.ú. Libenice souhlasím se stavbou: "Most ev.č. 33355-1 v obci Libenice" a s jejím projednáním ve zjednodušeném územním řízení, příp. ohlášením stavby.

V Libenicích dne 22-02-2016

Lubomír Marcin, starosta Obce

OBEC LIBENICE
Libenice 115
280 02 Kolín

VALBEK s.r.o.
26-02-2016
3268