
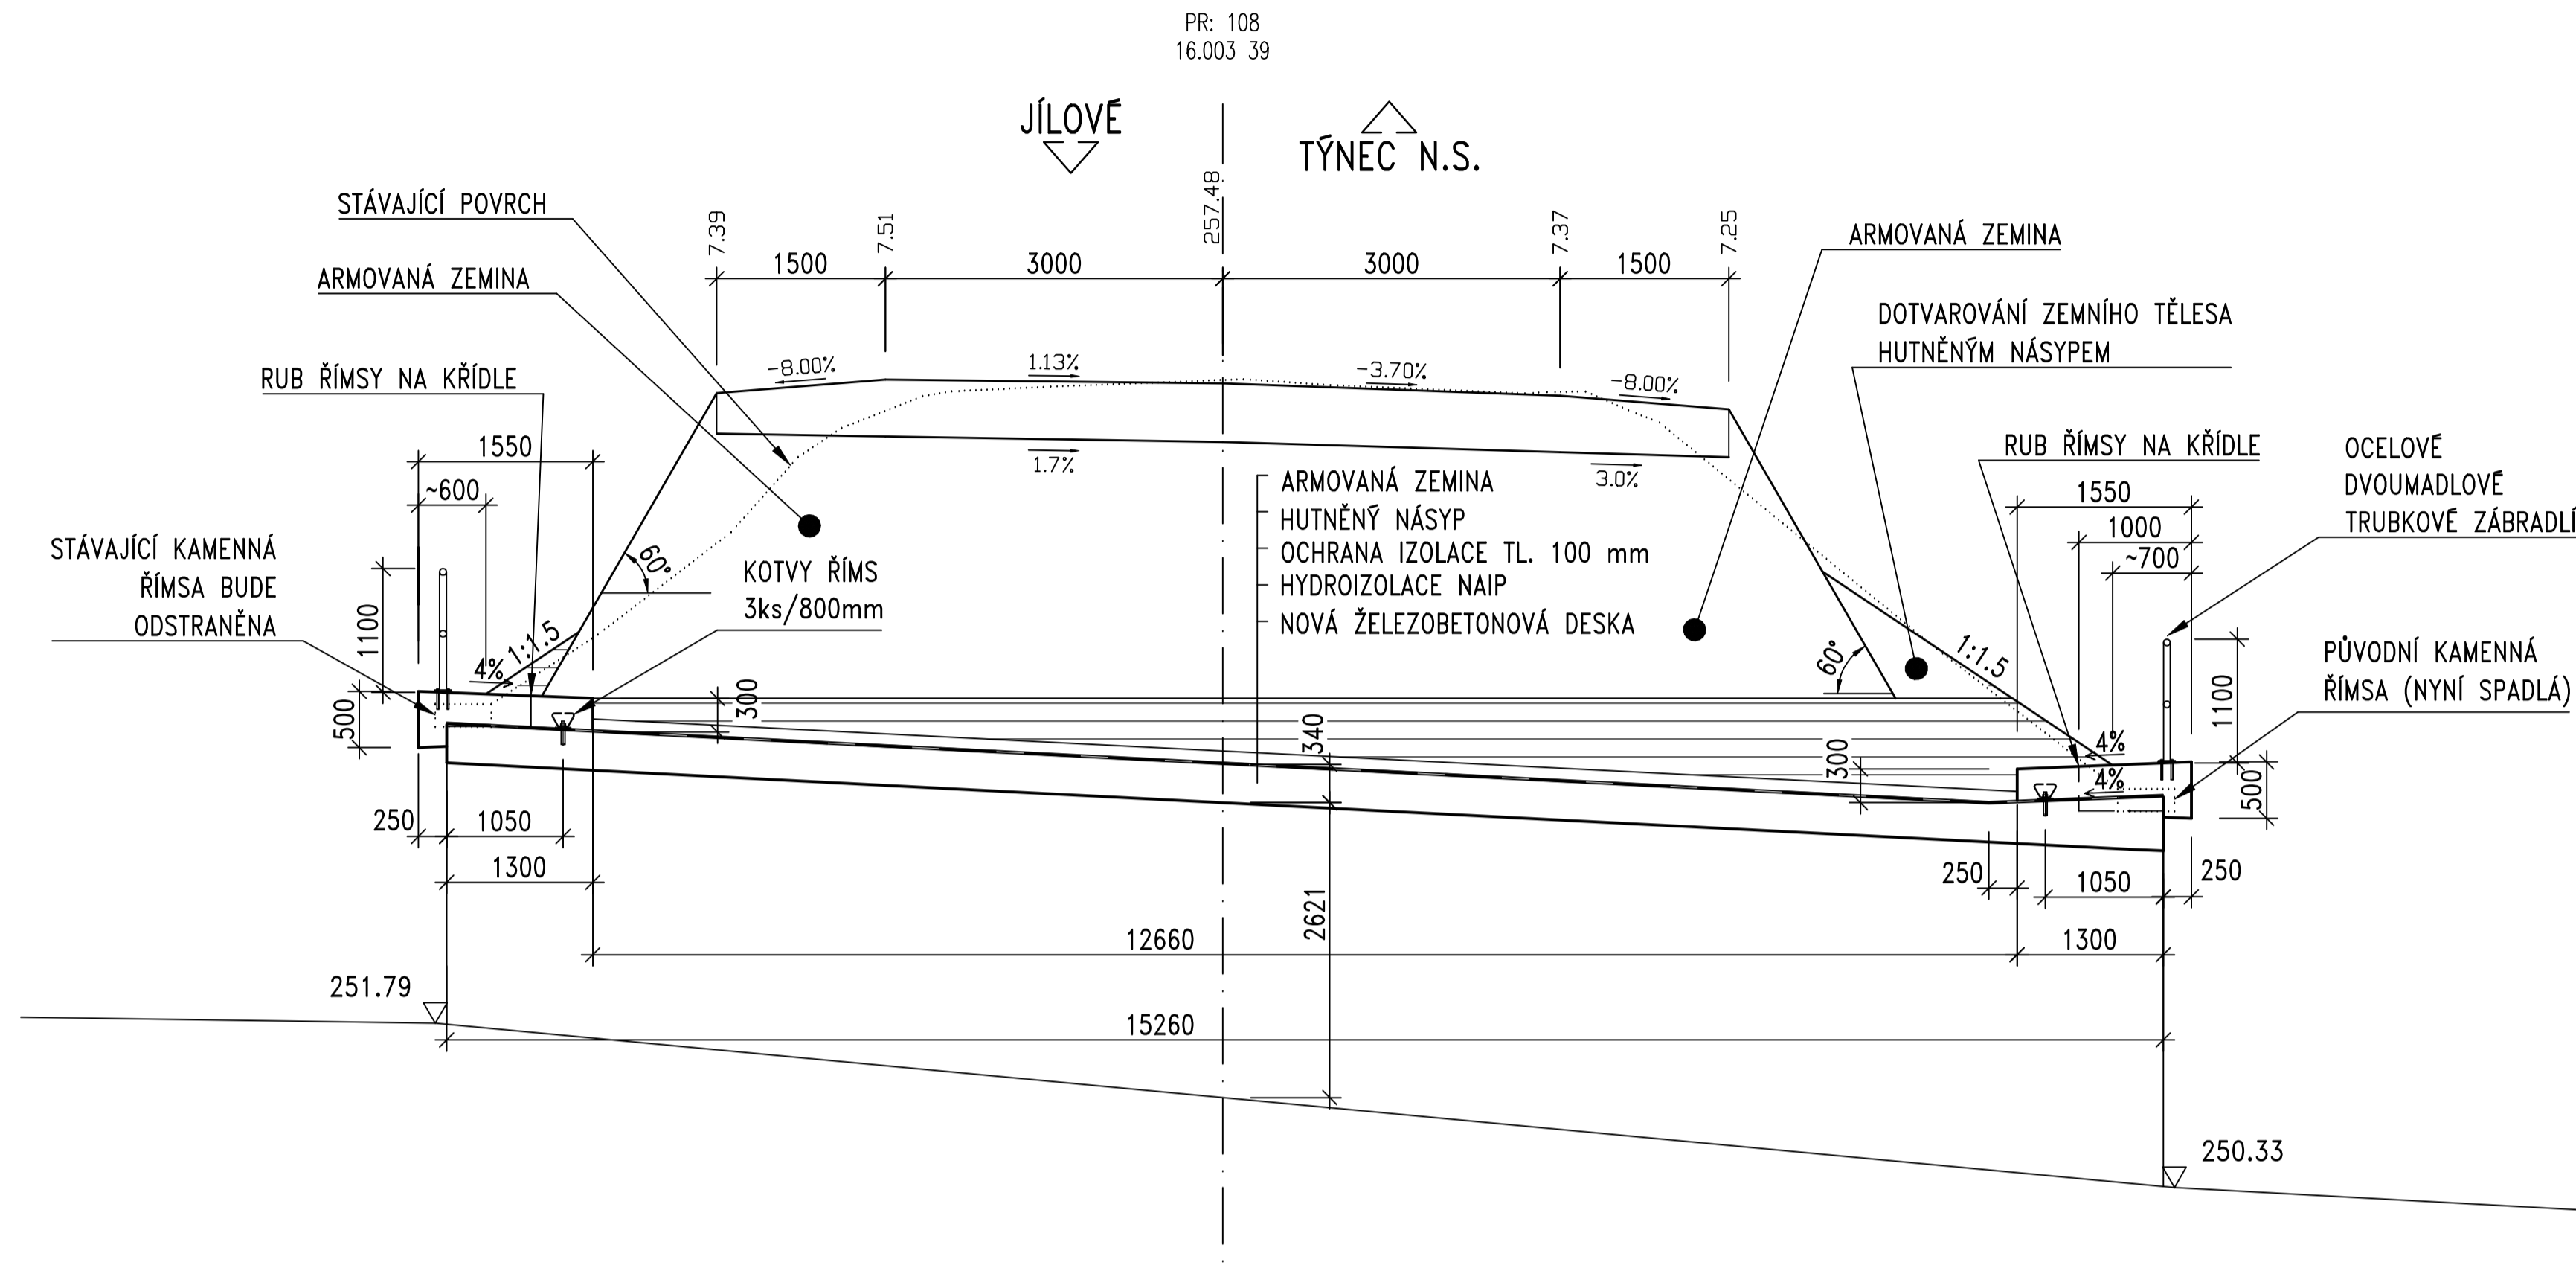


PODÉLNÝ ŘEZ PROPUSTKEM A-A 1:50

PŘÍČNÝ ŘEZ PROPUSTKEM B-B 1:50

PODÉLNÝ ŘEZ KOMUNIKACÍ

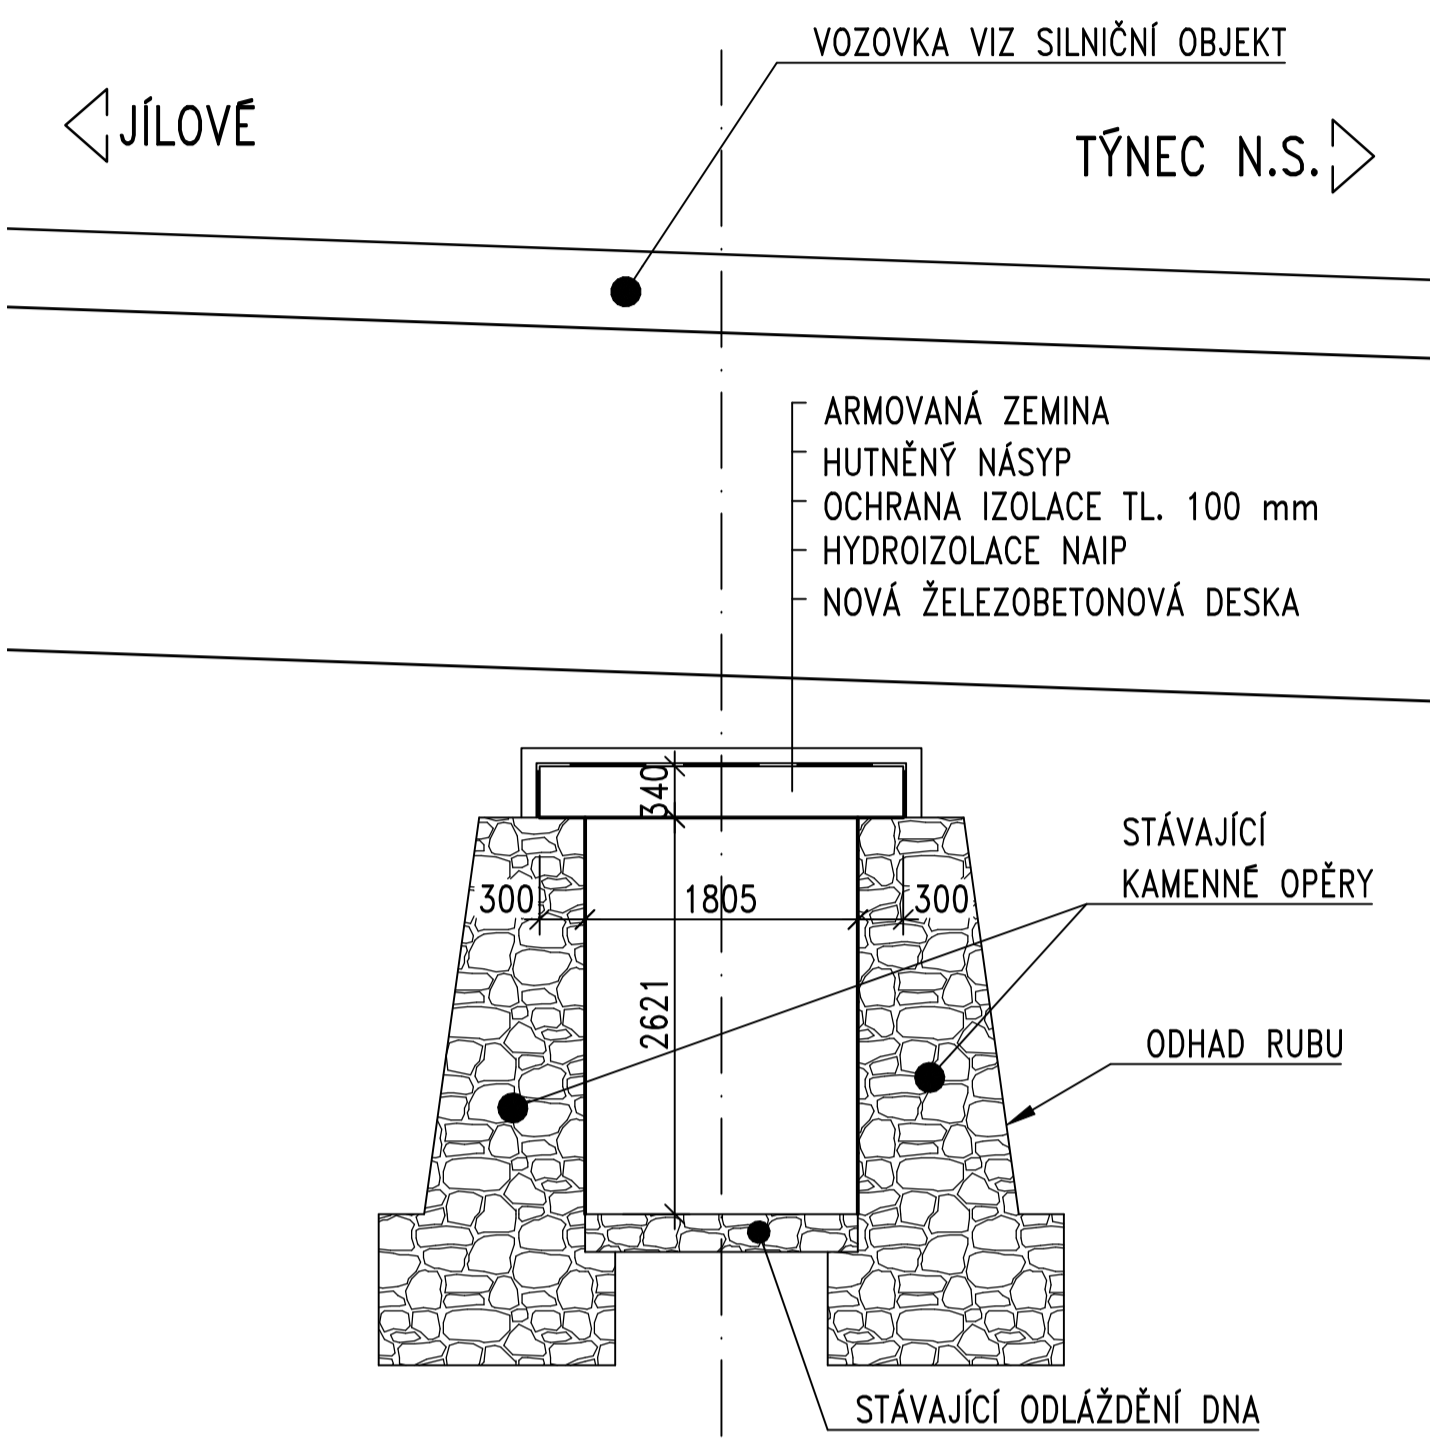


PŘEHLED KONSTRUKČNÍCH MATERIÁLŮ

BETON	
PODKLADNÍ, VÝPLŇOVÝ,	C12/15-X0
OCHRANA IZOLACE	
ČELA, ŘÍMSY	C30/37-XF4
OCEL	
BETONÁŘSKÁ VÝZTUŽ	B500B

POZNÁMKY:

1. UVOLNĚNÉ ZDIVO ČEL PŘEZDÍ, SPADLÉ OBNOVIT.
2. ÚPRAVA SVAHU NAD PROPUSTKEM (ARMOVANÁ ZEMINA) NENÍ SOUČÁSTÍ TOHOTO OBJEKTU (VČETNĚ ODTĚŽENÍ).
3. PŘED REKONSTRUKCÍ PROPUSTKU NUTNO DOŘEŠIT PŘELOŽKU VODOVODU - SAMOSTATNĚ SO.

PŮDORYS 1:50

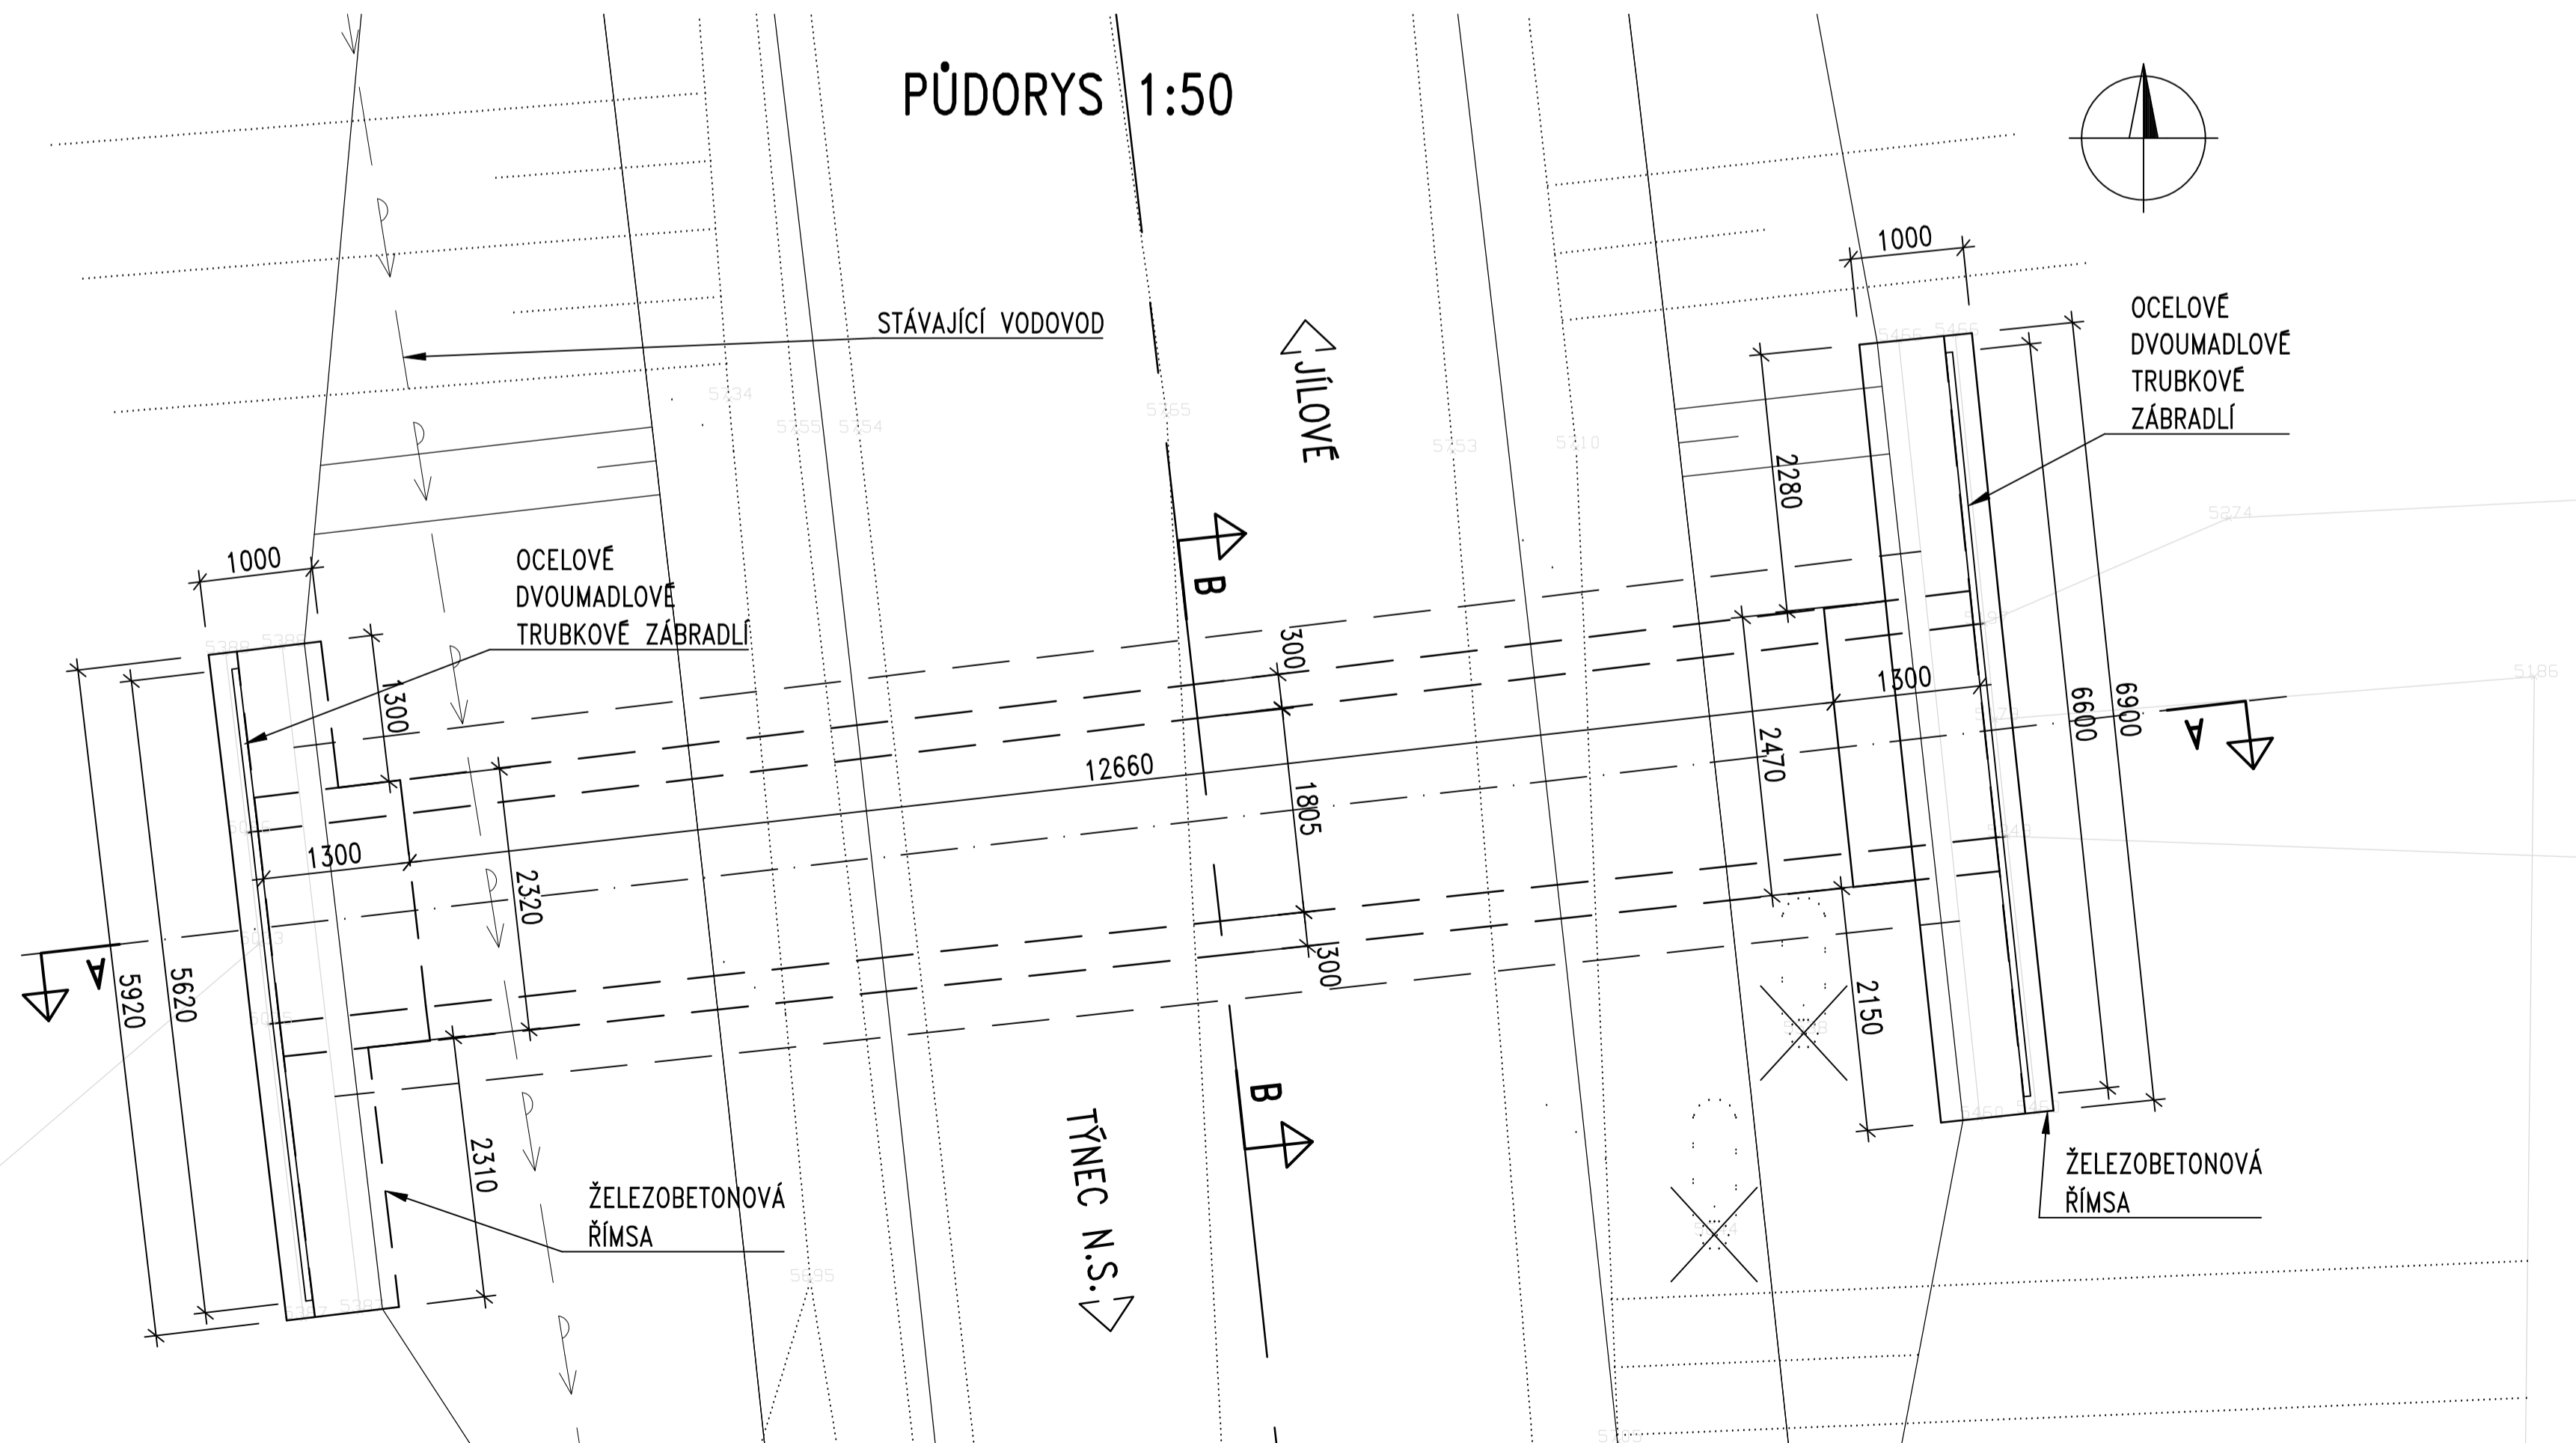

SO 203

II/106 HRANICE OKRESU BENEŠOV -
- CHRÁST NAD SÁZAVOU, REKONSTRUKCE

ORDEINÁTEL PD
Ksús
KRAJSKÁ SPRÁVA A ÚDRŽBA SILNIC STŘEDOČESKÉHO KRAJE, P.O.
Zbořovská 81/11
150 21 Praha 5
IČ 00066001

ZHOTOVITEL PD
atelierpromika
Atelier PROMIKA s.r.o.
Muhova 9/223, 160 00 Praha 6
tel.: +420 233 081 261 e-mail: promika@promika.cz
IČ 269992713
HIP: Ing. Tomáš Roztočil

ZHOTOVITEL ČÁSTI
PONTEX
PONTEx s. r. o.
Bezová 1658, 147 14 Praha 4
tel.: +420 244 462 219 e-mail: pontex@pontex.cz
IČ 40763439

VYPRACOVAL	Ing. Martin KUDRNÁČ	ODPOVĚDNÝ PROJEKTANT	Ing. Martin HAVLÍK
VYPRACOVAL		TECHNICKÁ KONTROLA	Ing. Martin STAFFEN
OBJEKT II/106 HRANICE OKRESU BENEŠOV - CHRÁST NAD SÁZAVOU, REKONSTRUKCE			
ČÁST B. STAVEBNÍ ČÁST - MOSTNÍ OBJEKTY			
PŘEHLEDNÝ VÝKRES			
STUPĚN	PDFS	DATUM	03/2019
MĚŘÍTKO	1:50	FORMÁT	4x244
ČÁST	B	Č. PÁRE	
Č. PŘÍLOHY	2		

© návrh řešení obsažený ve výkresové a textové části je předmětem ochrany dle autorského zákona