




1. ETAPA

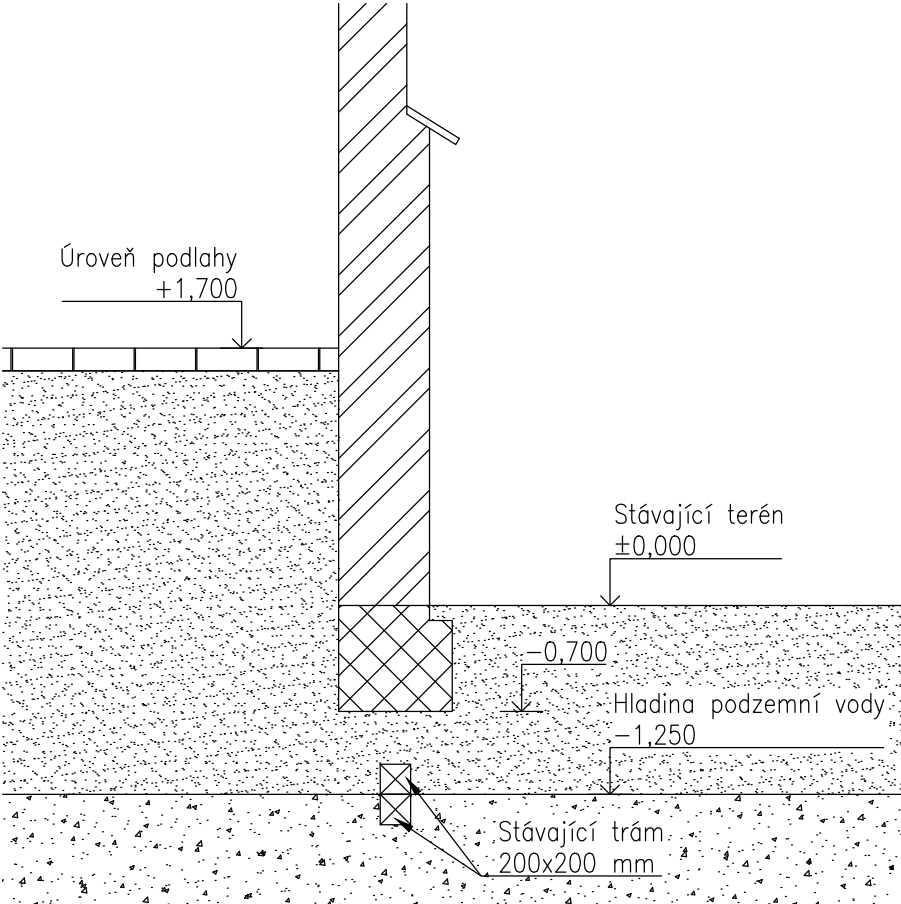


2. ETAPA

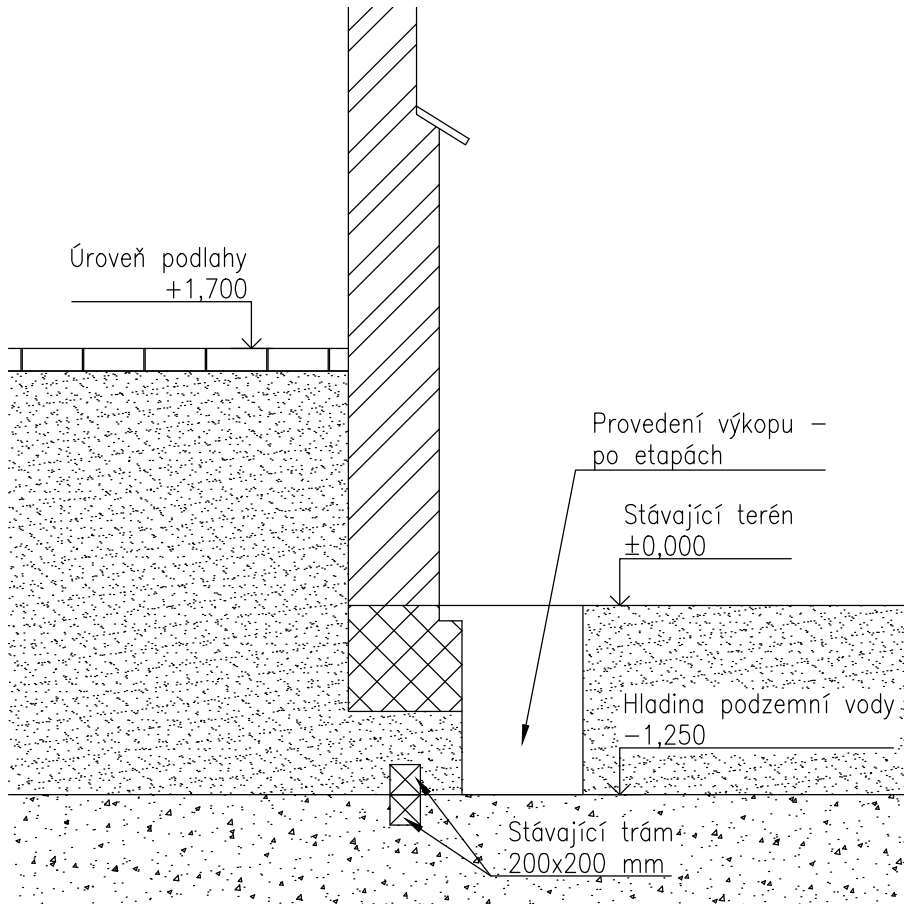


3. ETAPA

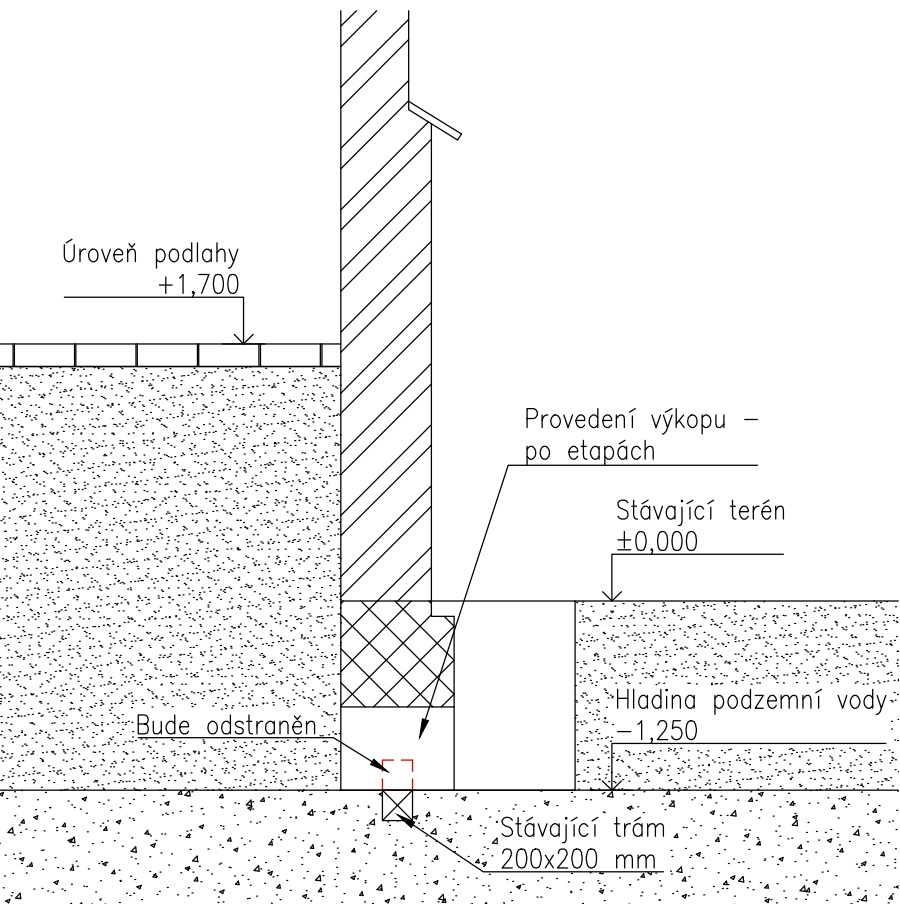


4. ETAPA

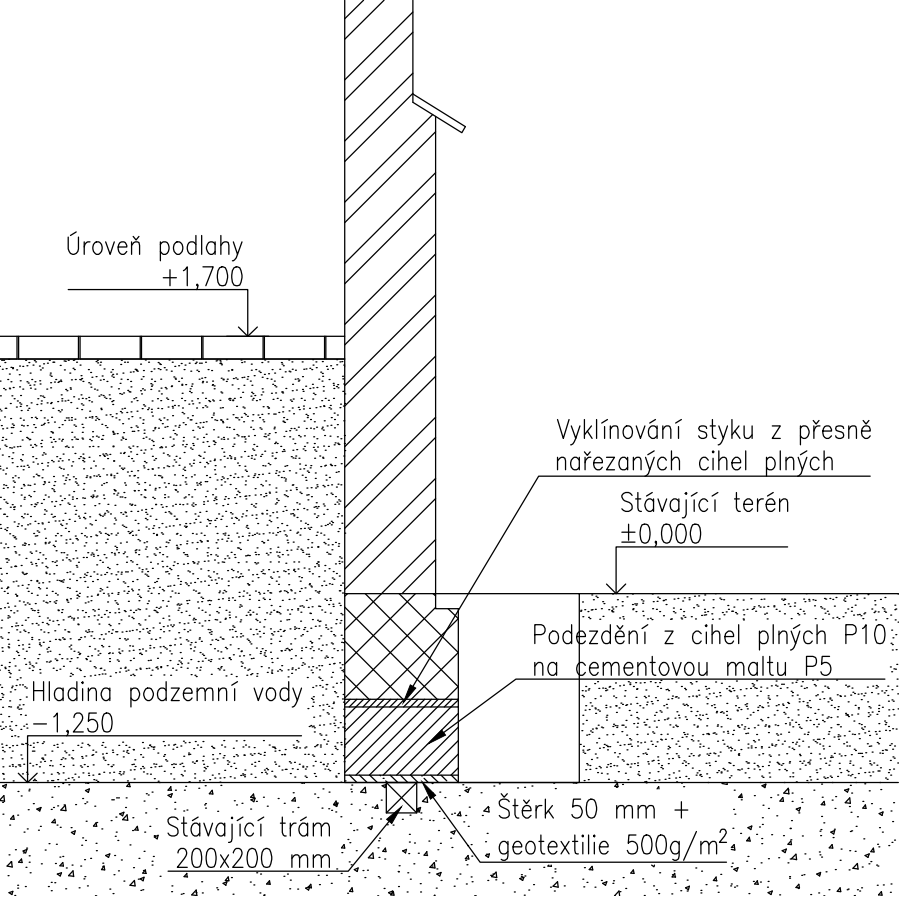

5. ETAPA

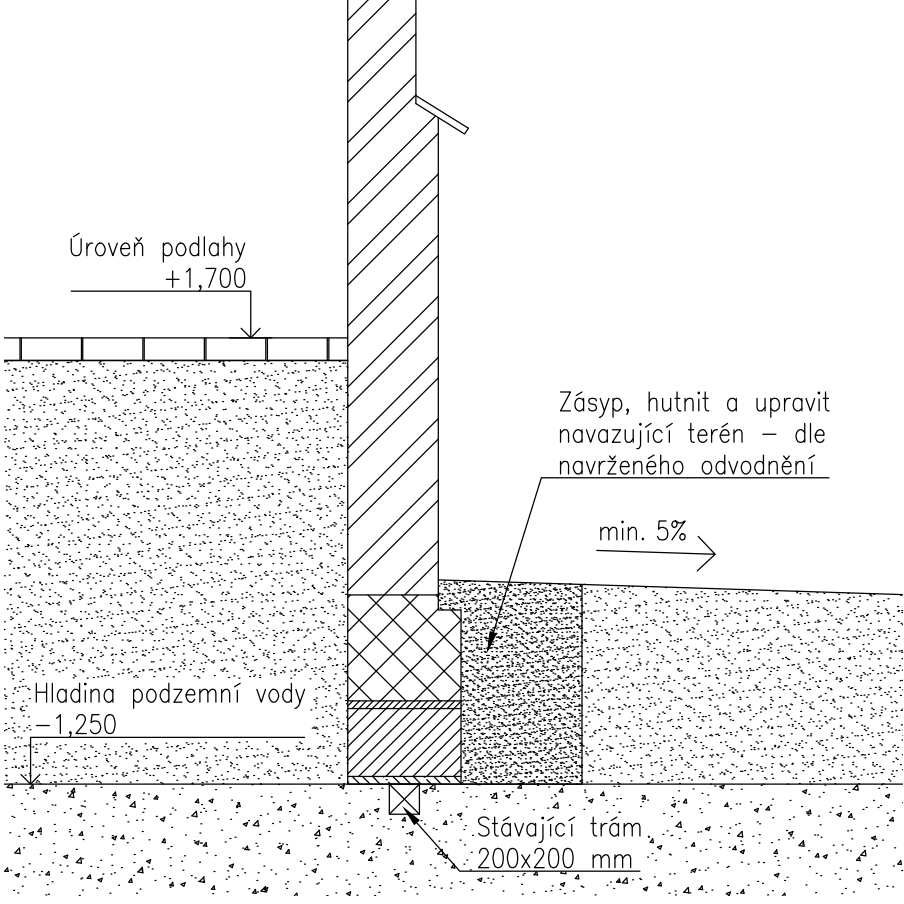

PŮDORYSNÉ ROZVRŽENÍ POSTUPU PRACÍ

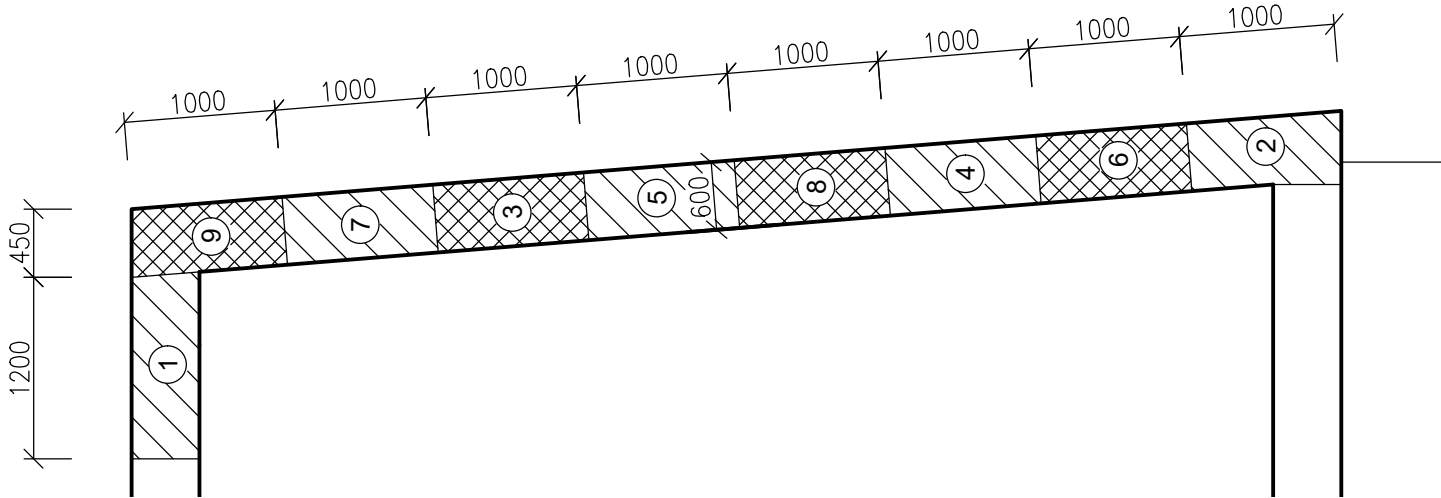

Postup prací je detailně popsán v technické zprávě.

<div>INVESTOR</div> <div></div> <div>Polabské muzeum</div> <div>Palackého 68, 290 55 Poděbrady III IČ: 00069841</div>	<div>SCHVÁLIL, DATUM</div>	<div>PROJEKTANT TĚTO ČÁSTI</div> <div></div> <div>Projektční a statická kancelář Dlouhá 131, 411 55 Terezín e-mail: pavel.veverka@fapal.cz tel.: +420 721 335 478 IČ: 060 83 927</div>	<div>HIP</div> <div>Ing. Jan VINAŘ (ČKAIT-0000769)</div>		
			<div>ZODPOVĚDNÝ PROJEKTANT</div> <div>Ing. Pavel VEVERKA</div>		
			<div>VYPRACOVAL</div> <div>Ing. Pavel VEVERKA</div>		
			<div>DATUM</div> <div>3/2018</div>	<div>MĚŘITKO</div> <div>1:50</div>	
<div>NÁZEV AKCE</div> <div>STATICKÉ POSOUZENÍ KROVU STODOLY V AREÁLU NÁRODOPISNÉHO MUZEA, PŘEROV NAD LABEM</div>			<div>ČÁST.DOK.</div> <div>D.1.1.b</div>	<div>INDEX</div> <div>P04</div>	<div>PARÉ</div>
			<div>STUPEŇ</div> <div>DSP</div>	<div>ČÍSLO ZAKÁZKY</div> <div>---</div>	
			<div>NÁZEV</div> <div>NÁVRH ZESÍLENÍ ZÁKLADOVÉ KONSTRUKCE</div>		
			<div>REVIZE</div>		