




POHLED SEVEROVÝCHODNÍ

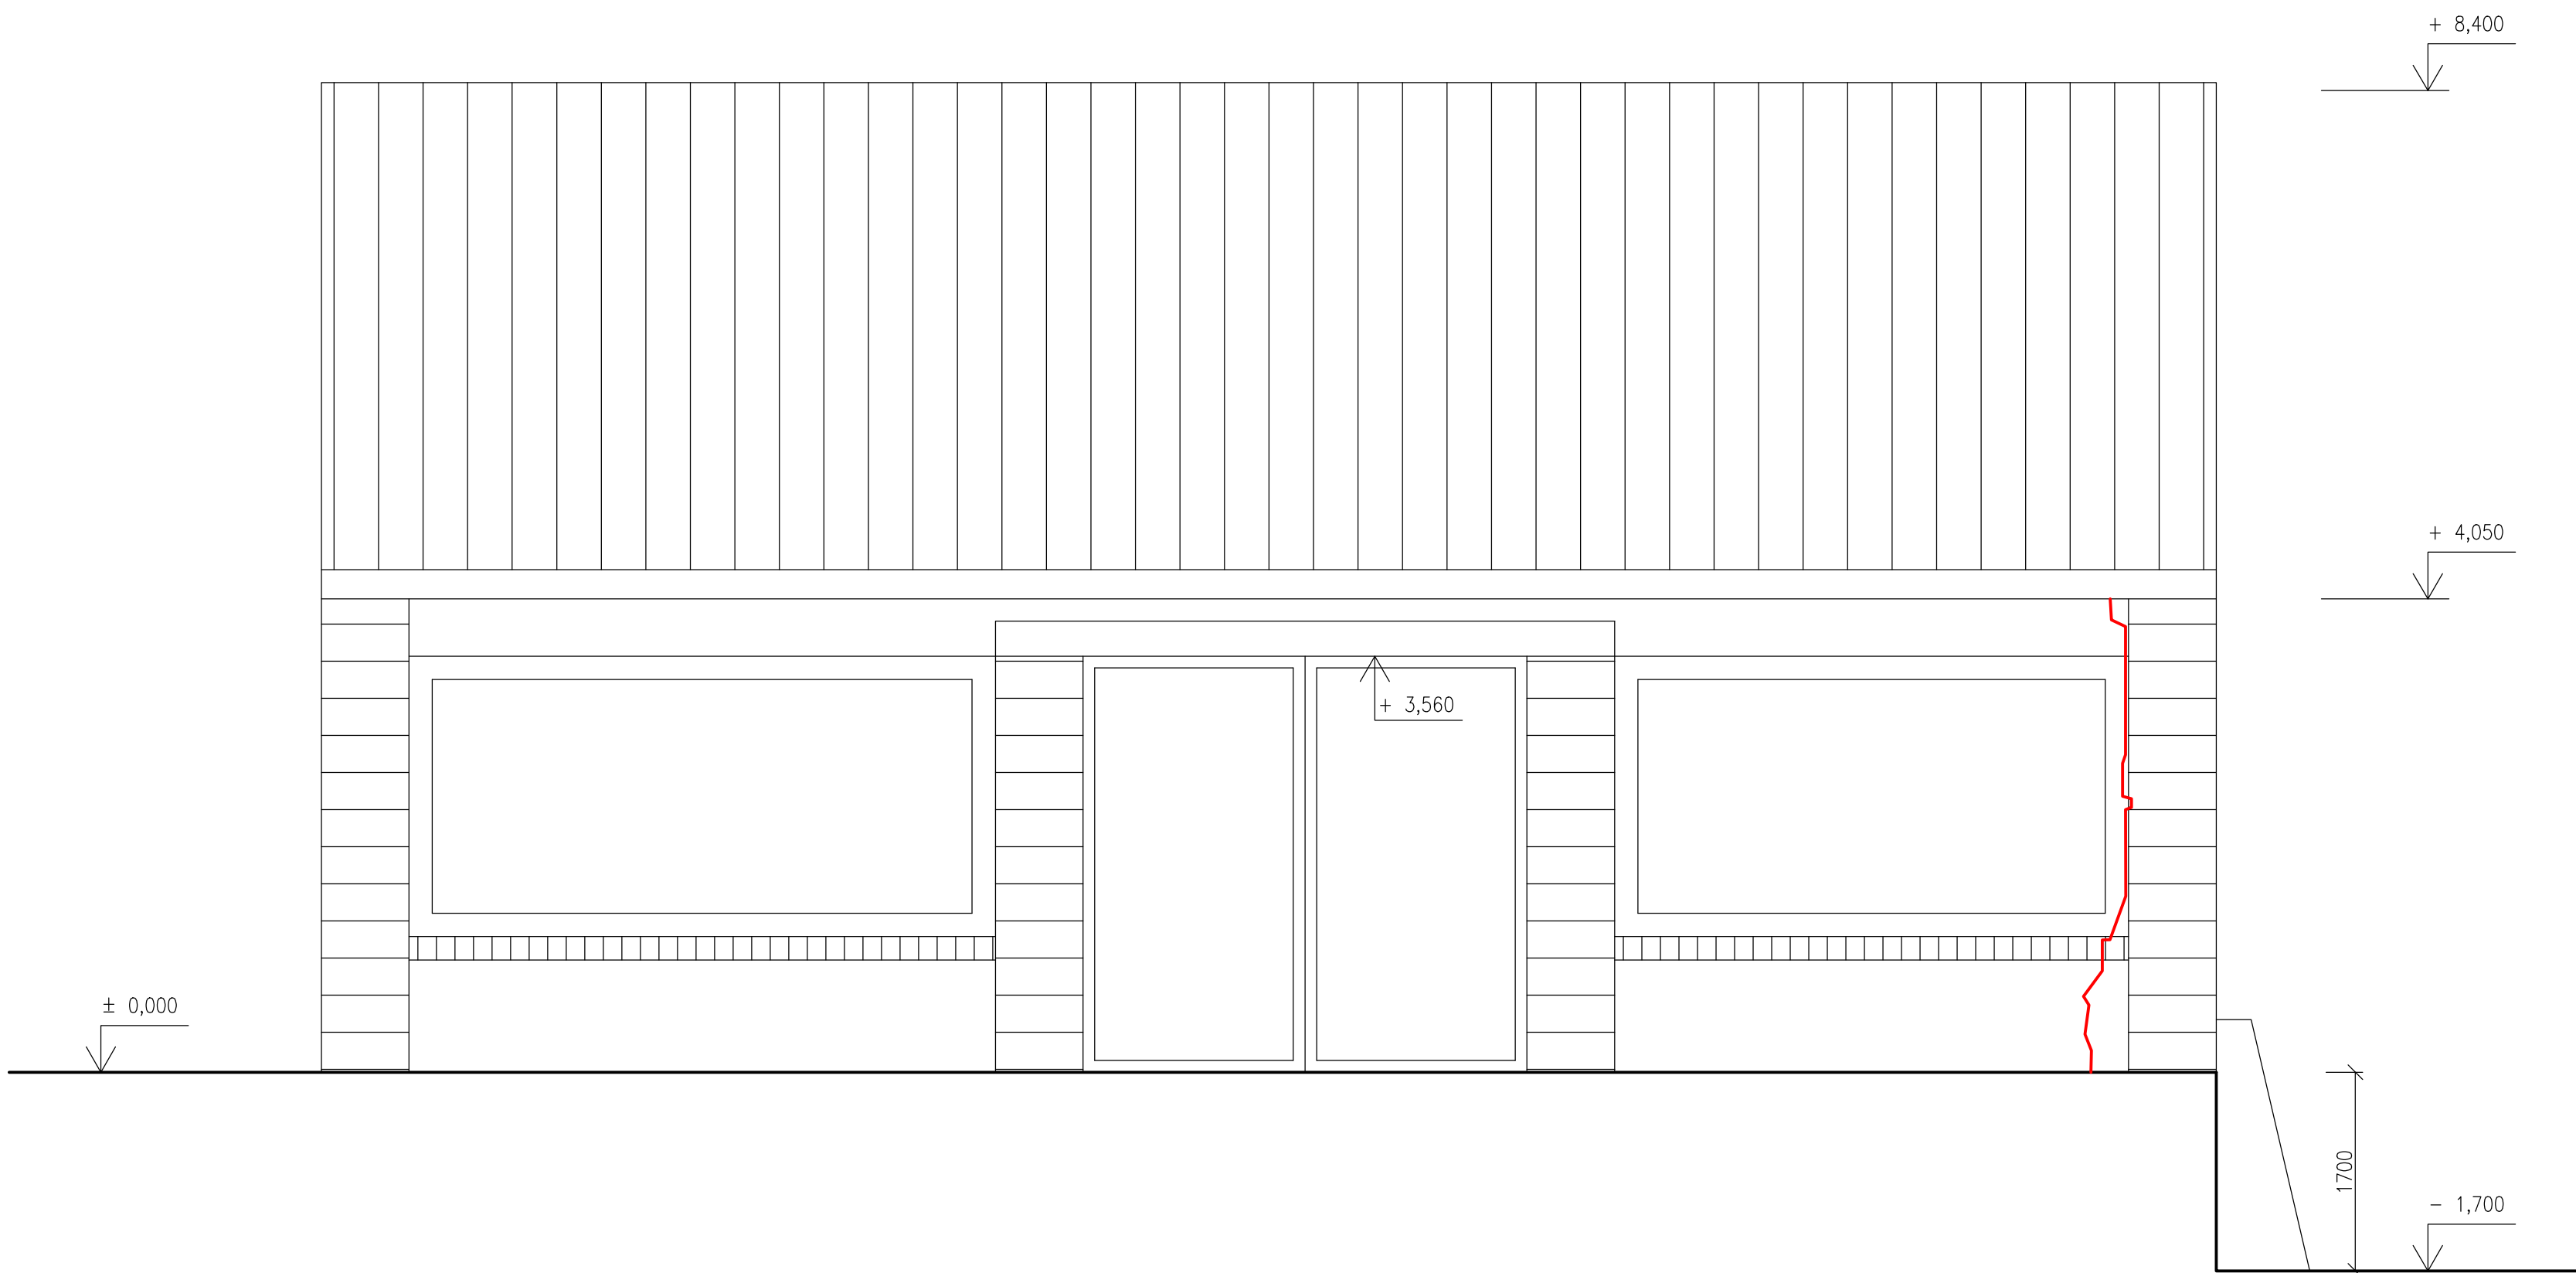


POHLED SEVEROZÁPADNÍ

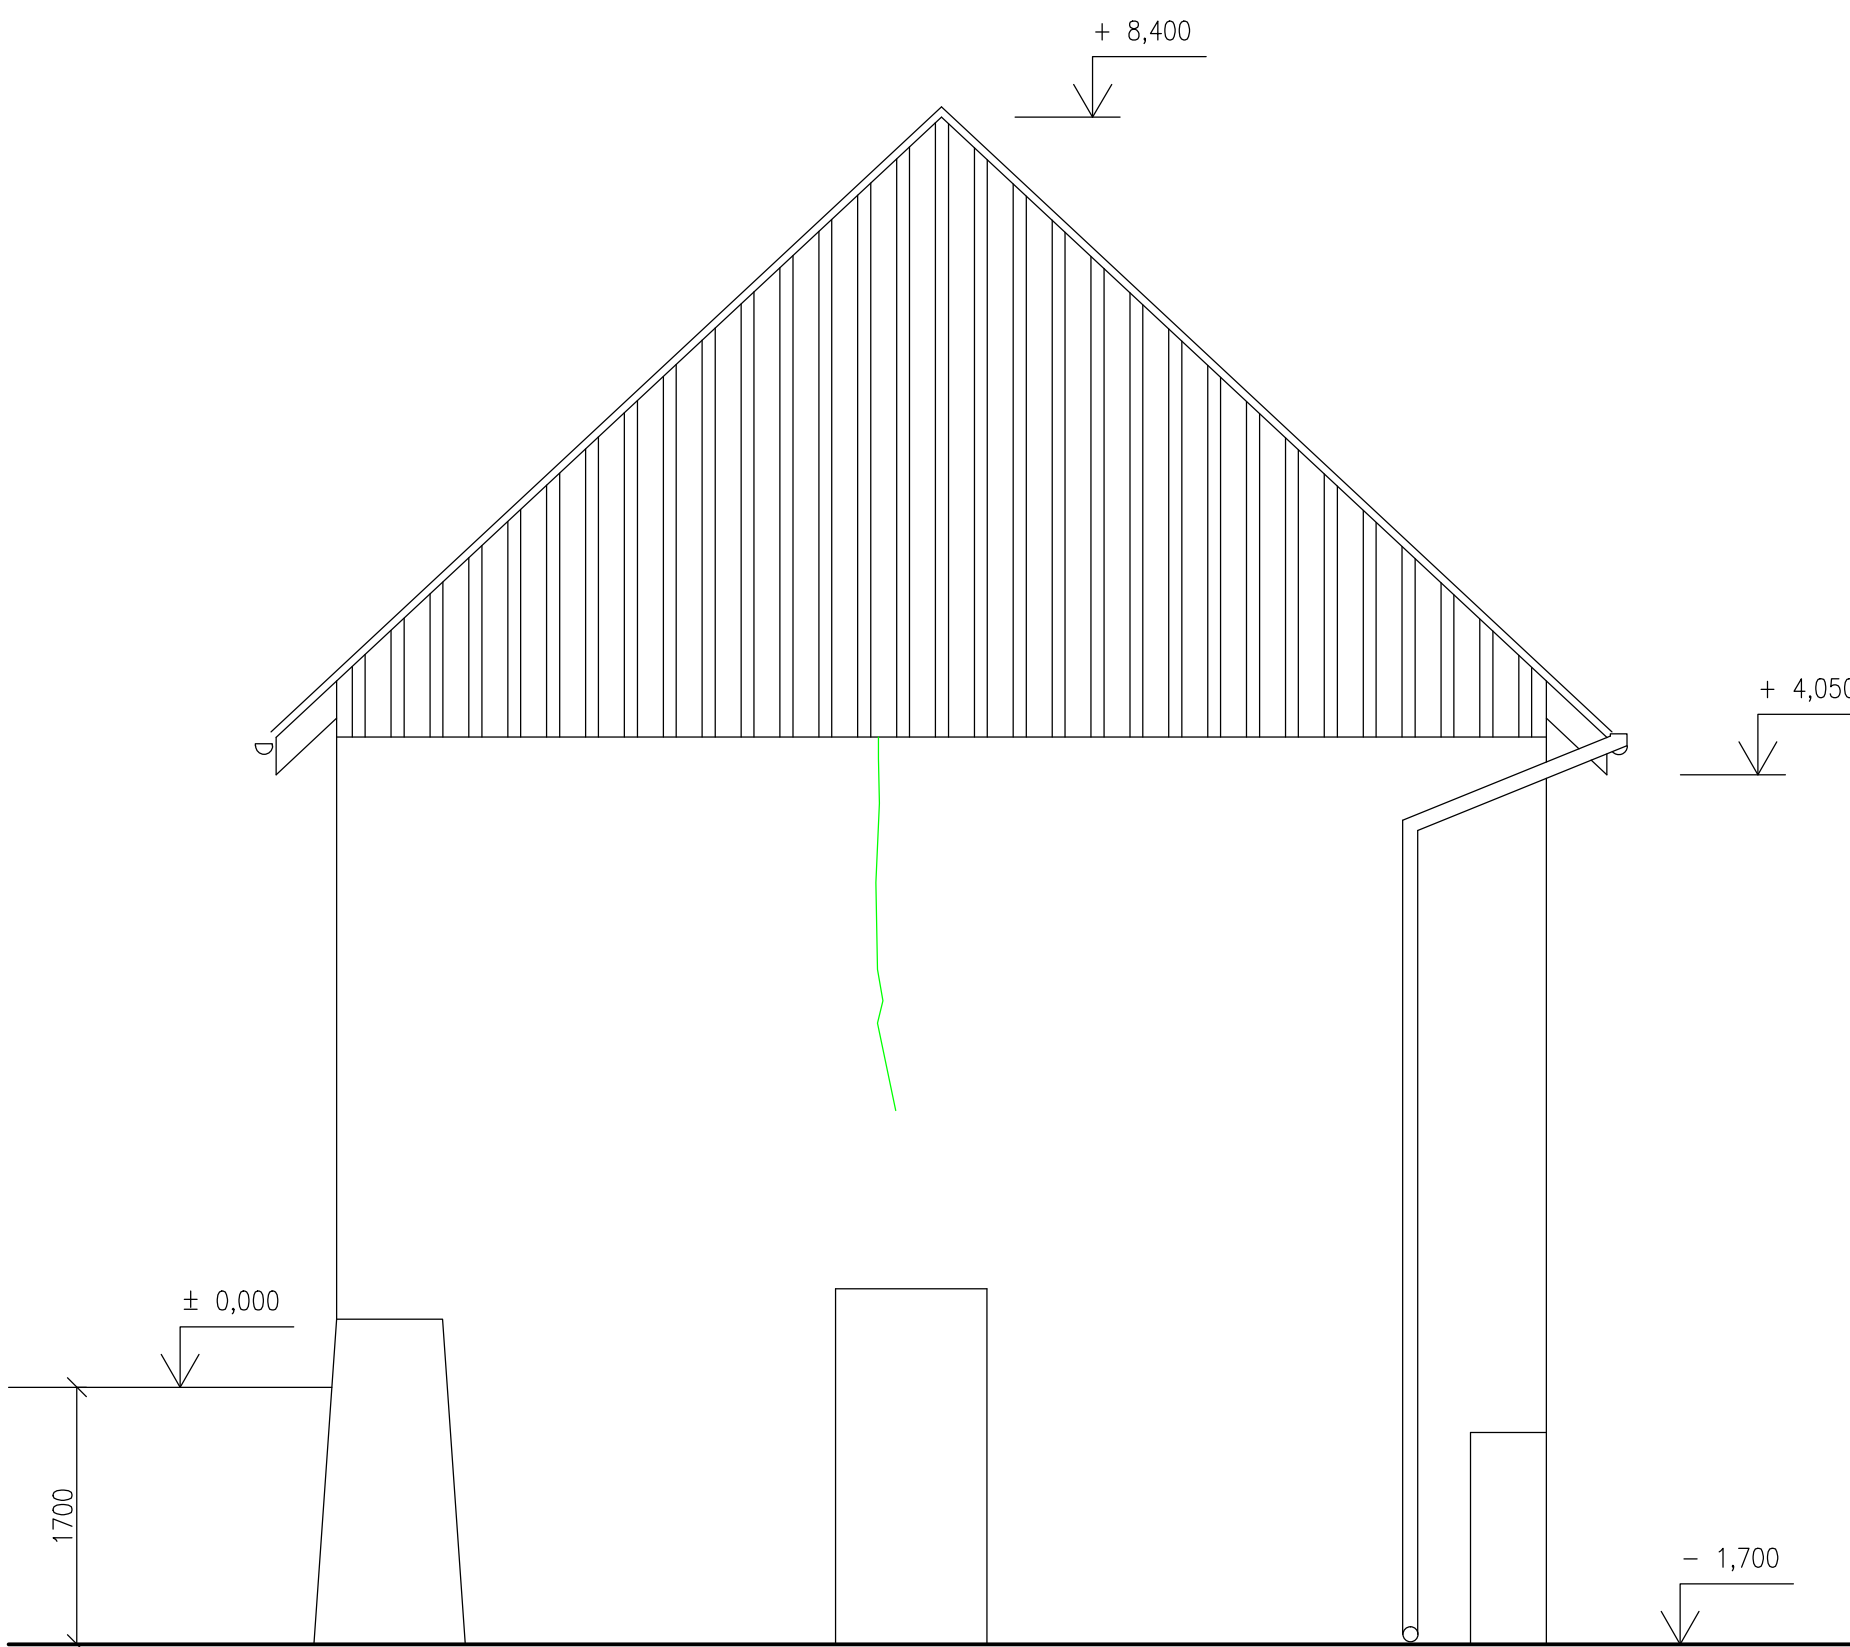

POHLED JIHOZÁPADNÍ

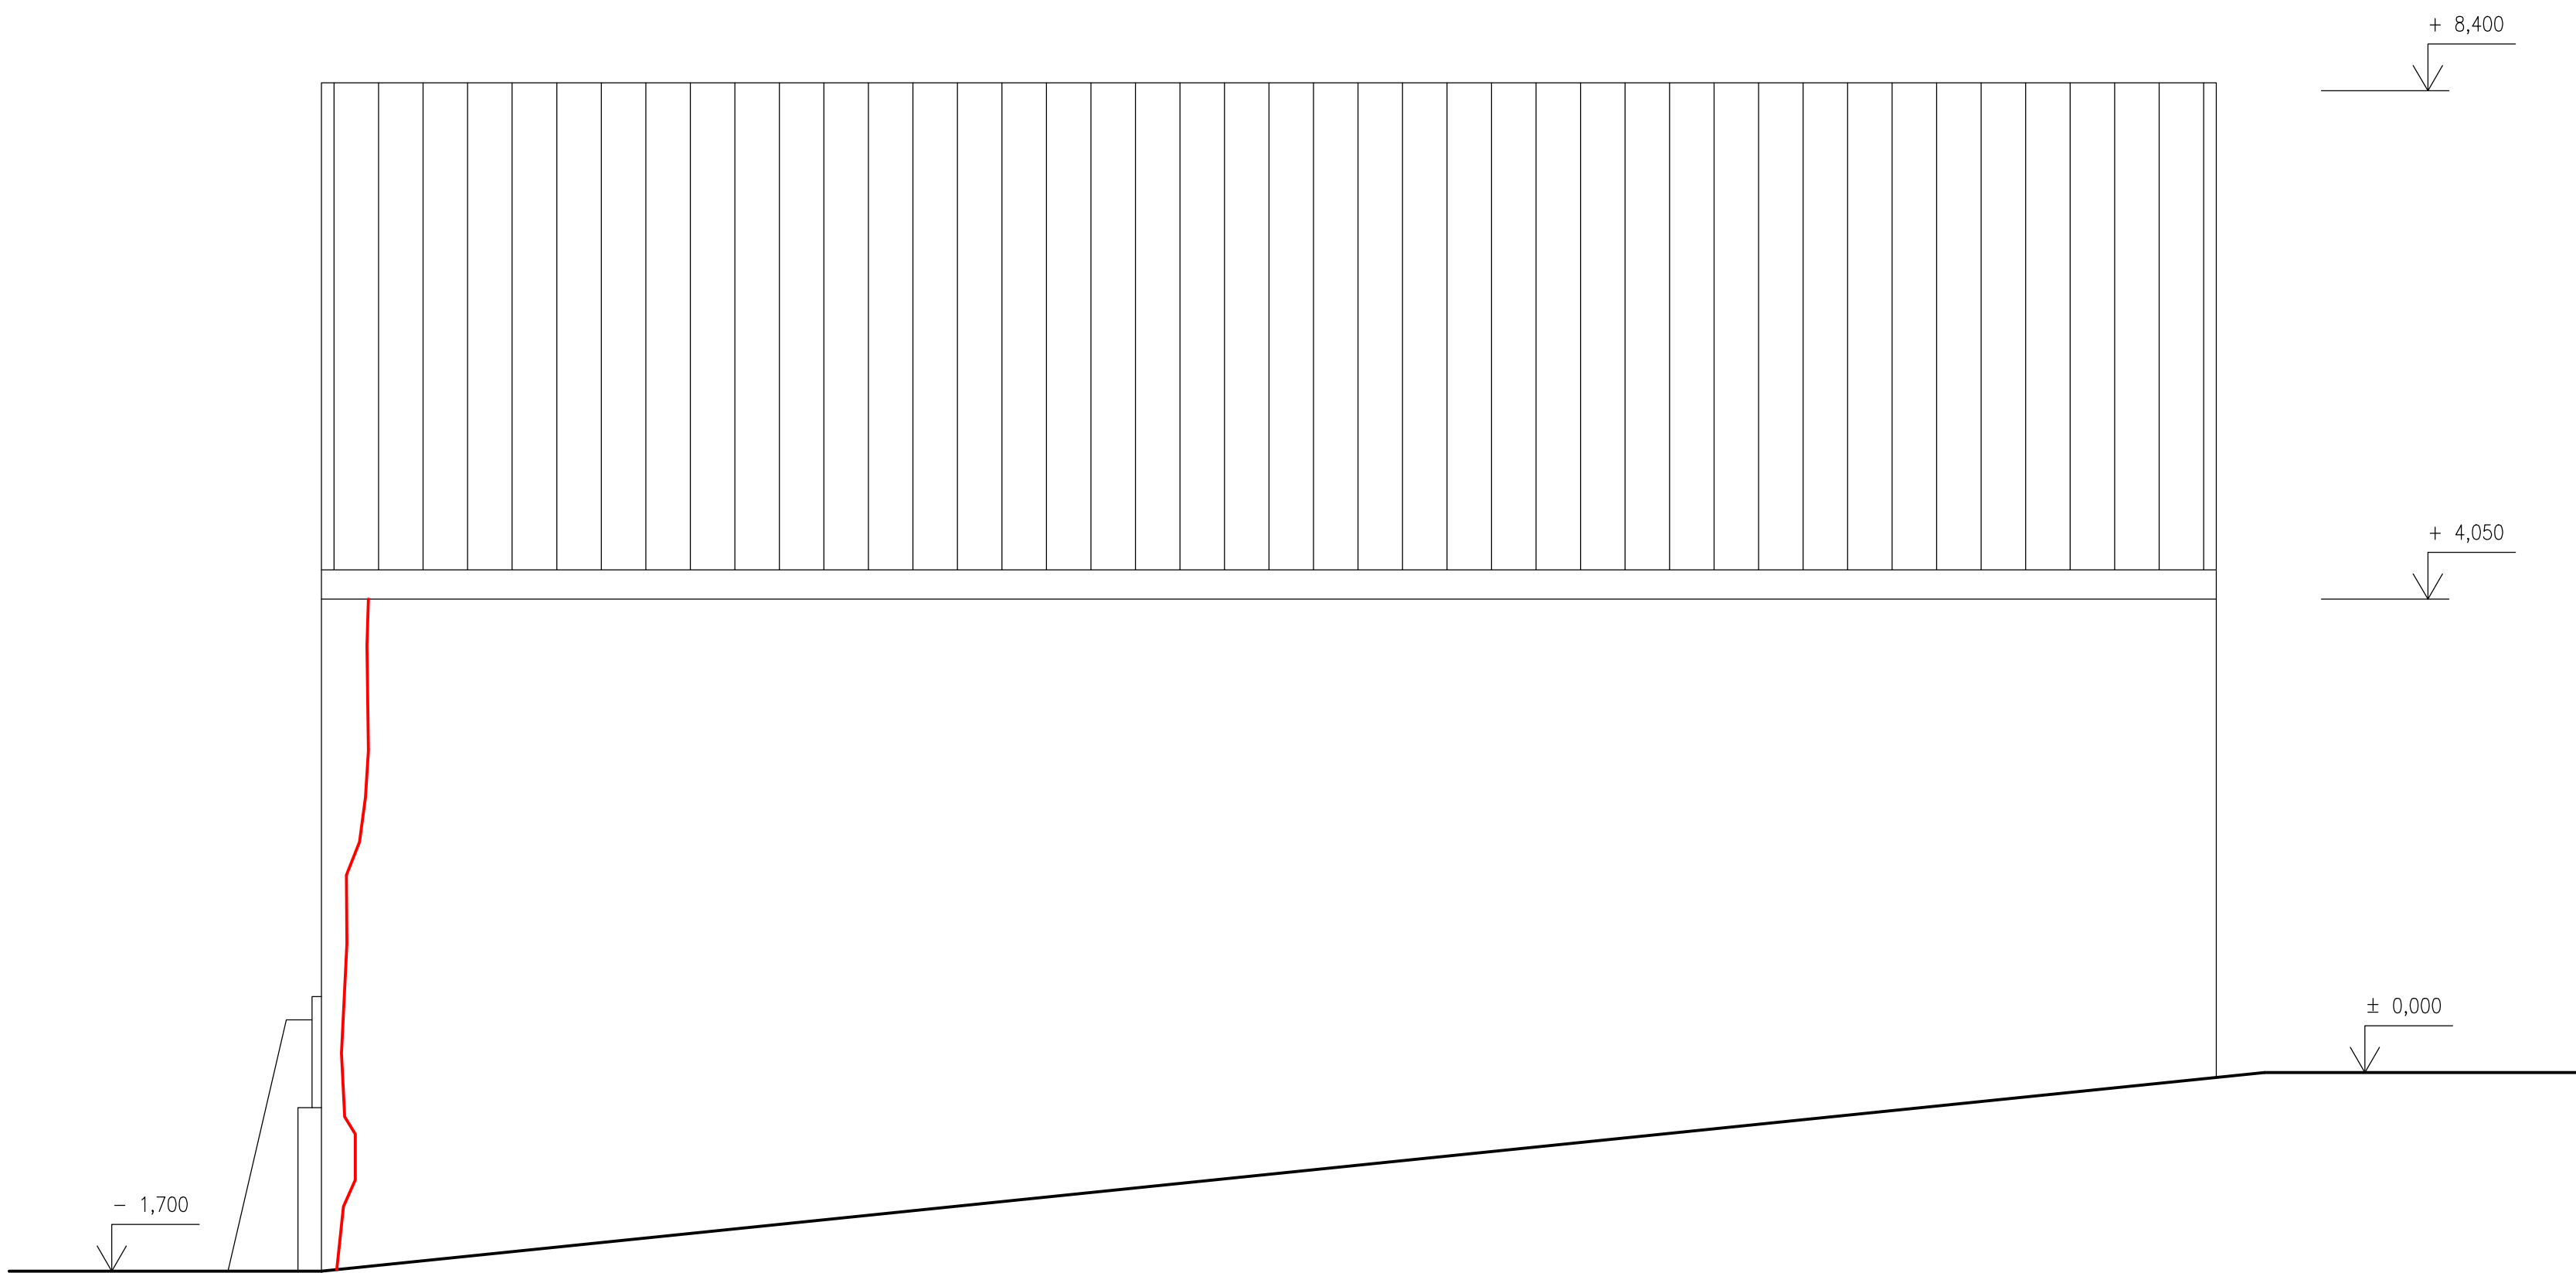

POHLED JIHOVÝCHODNÍ

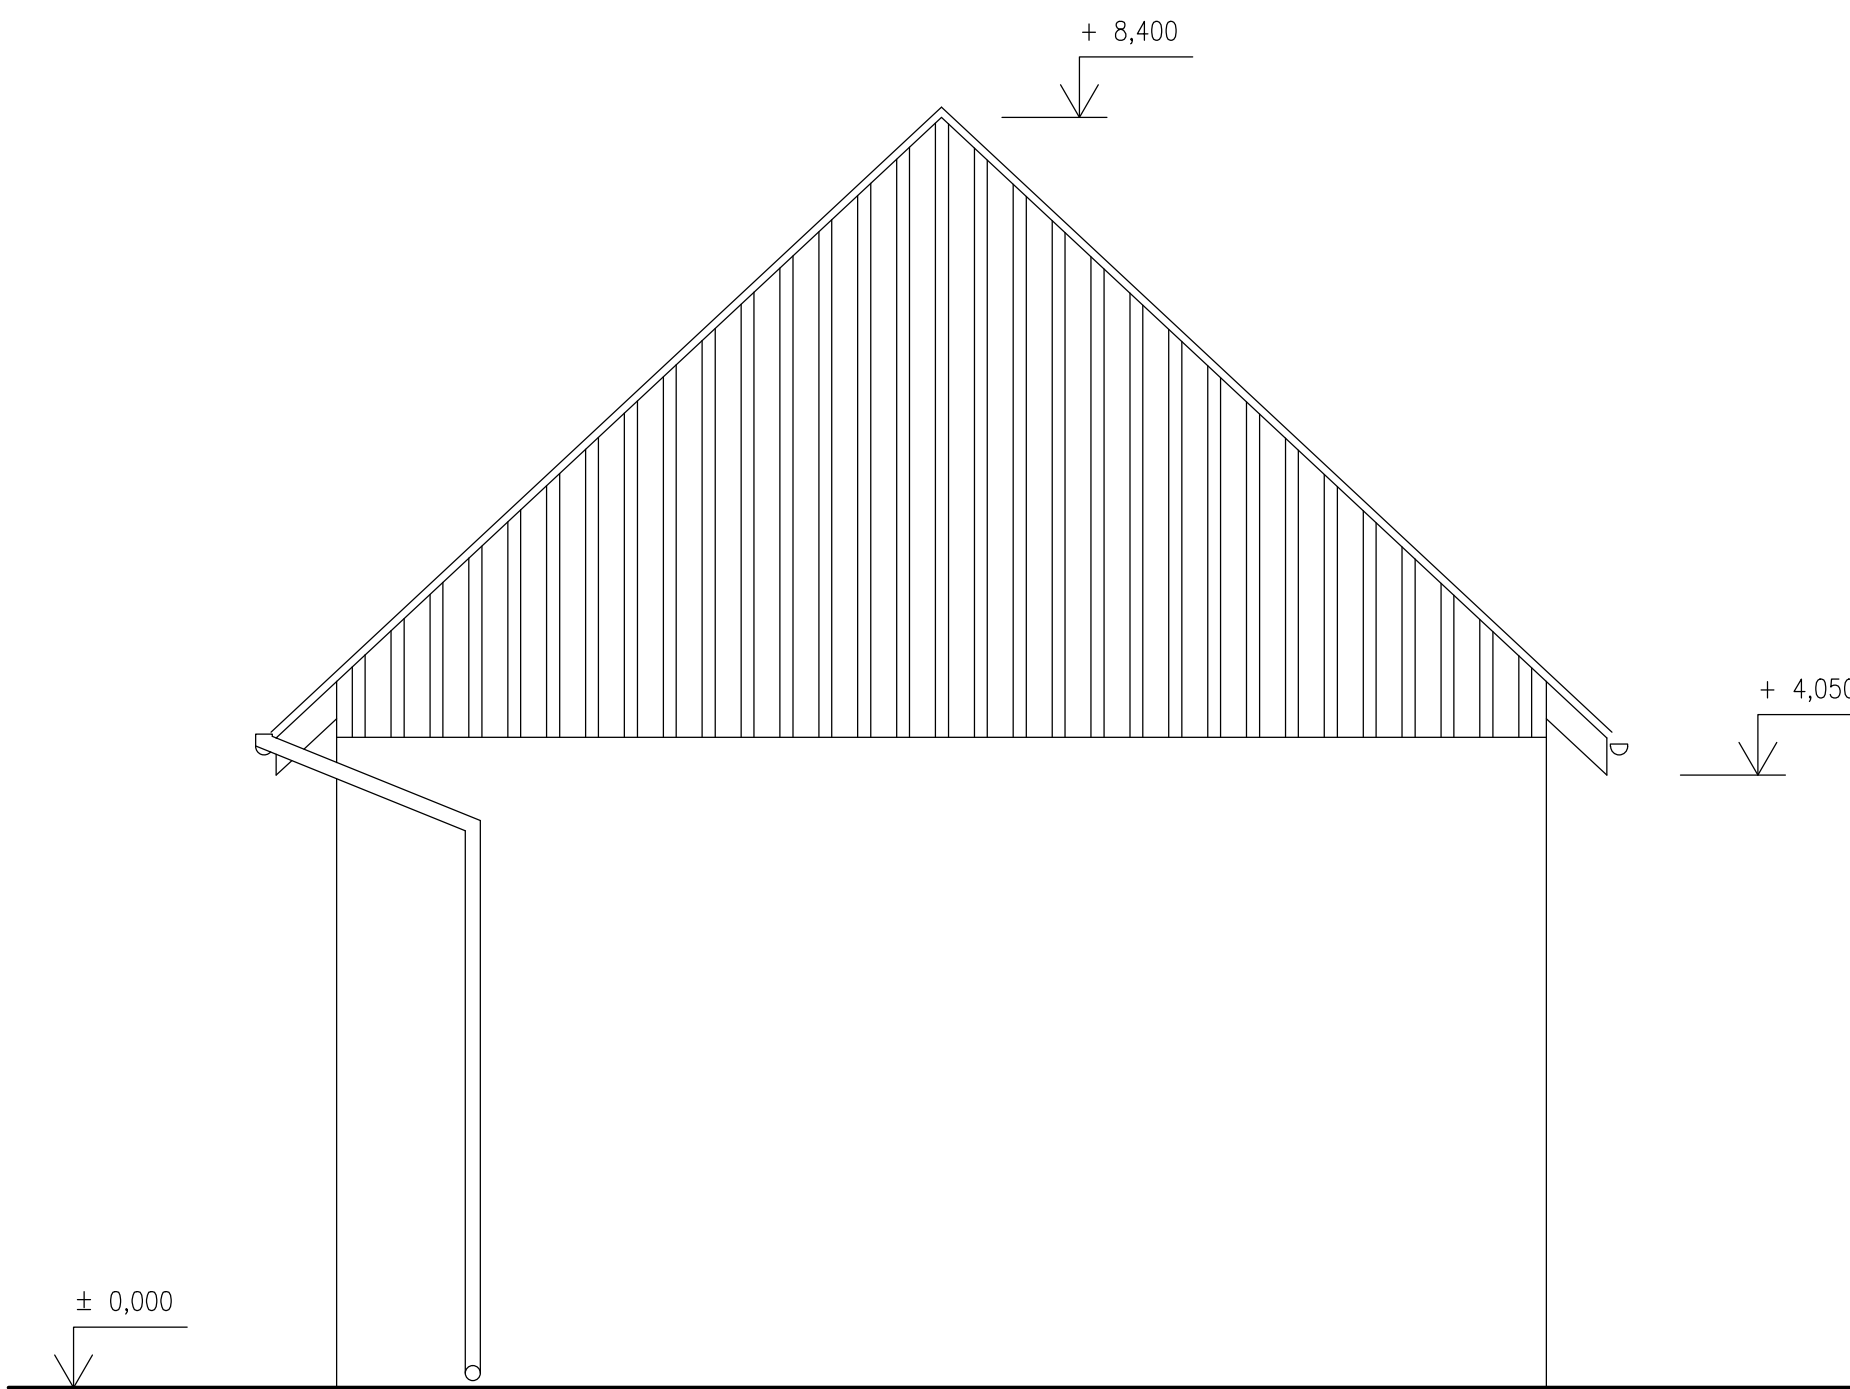

LEGENDA TRHLIN

- Trhlina do 20 mm
- Trhlina nad 20 mm

<div>INVESTOR</div> <div><b>Polabské muzeum</b> Palackého 68, 290 55 Poděbrady III IČ: 00069841</div>	<div>SCHVÁLIL, DATUM</div> <div></div>	<div>PROJEKTANT TĚTO ČÁSTI</div> <div><b>FAPAL</b> Projektování a stavební kancelář Oloucká 131, 411 55 Terešín e-mail: pavel.veverka@fapal.cz tel.: +420 721 335 478 IČ: 060 83 927</div>	<div>HP</div> <div>Ing. Jan VINAŘ (ČKAIT-0000769)</div>	<div>ZODPOVĚDNÝ PROJEKTANT</div> <div>Ing. Pavel VEVERKA</div>	
			<div>VYPRACOVAL</div> <div>Bc. Jakub HERRMANN</div>		
			<div>DATUM</div> <div>4/2018</div>	<div>MĚŘÍTKO</div> <div>1:50</div>	
<div>NAZEV AKCE</div> <div>STATICKÉ POSOUZENÍ KROVU STODOLY V AREÁLU NÁRODOPISENEHO MUZEA, PREROV NAD LABEM</div>	<div>ČÁST DOK.</div> <div>D.1.1.b</div>	<div>INDEX</div> <div>S01</div>	<div>STUPĚN</div> <div>DSP</div>		
<div>NAZEV</div> <div>POHLEDY - STÁVAJÍCÍ STAV</div>	<div>ČÍSLO ZAKÁZKY</div> <div>---</div>				
	<div>REVIZE</div> <div></div>				