


DOPRAVNÍ OPATŘENÍ NA SIL. II/101

SCHEMA B/6 TP66

STANDARDNÍ PRACOVNÍ MÍSTO.
ZÚŽENÍ VOZOVKY NA JEDEN JÍZDNÍ PRUH.
ŘÍZENÍ PROVOZU SVĚTELNÝM SIGNALIZAČNÍM ZAŘÍZENÍM.
ÚSEK DÉLKY cca 200–250m DLE MÍSTNÍCH PODMÍNEK

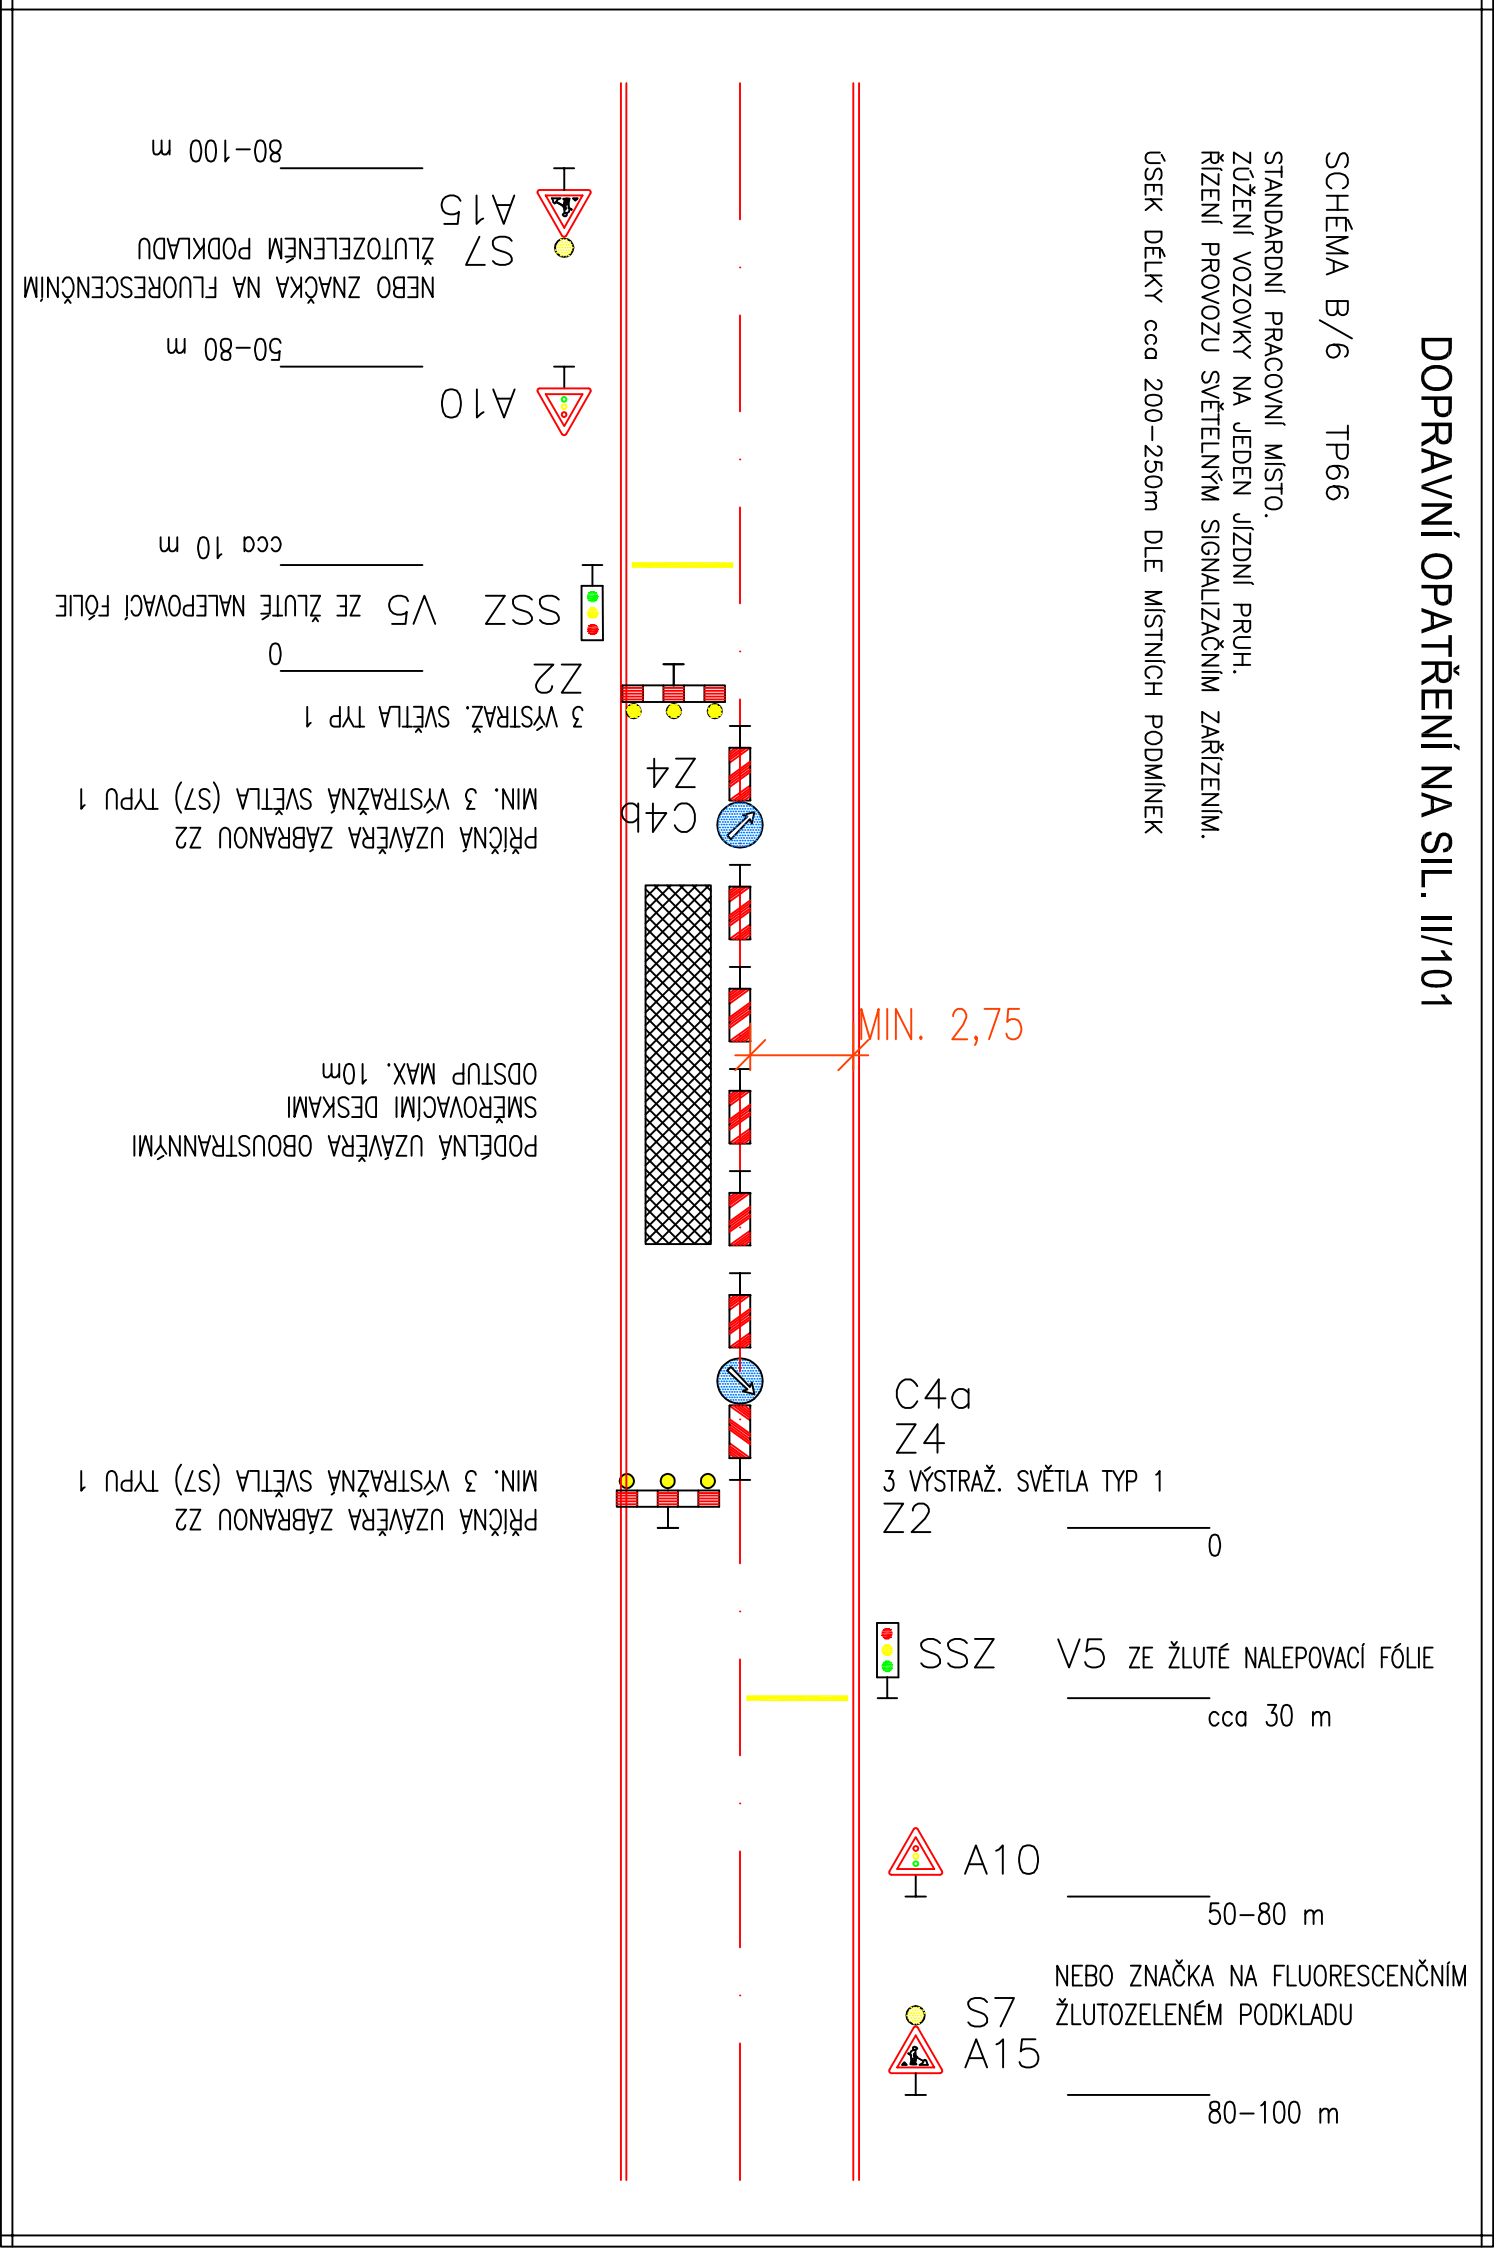

B.1.2

ATELIER PROJEKTOVÁNÍ INŽENÝRSKÝCH STAVEB s.r.o.					
AKCE: II/101					
D1 - Jesenice, rekonstrukce					
ZADAVATEL:		VYPRACOVAL:		SCHVÁLIL:	
Ing. Karel ČASLAVSKÝ		Ing. Karel ČASLAVSKÝ		Ing. Karel NEJEDLÝ	
KRAJ: STŘEDOČESKÝ		OKRES: PRAHA ZÁPAD		KÚ: JESENICE, OSNICE, DOBŘELOVICE	
STAV. OBJEKT		DOPRAVNÍ OPATŘENÍ - SCHEMA		STUP. PROJ.	
SO 170				PDPS	
				MĚŘIT.	
				SRPEN 2018	
				PŘÍLOHA:	
				2	