VYTYČOVACÍ PLÁN OBVODU STAVENIŠTĚ

M 1:100

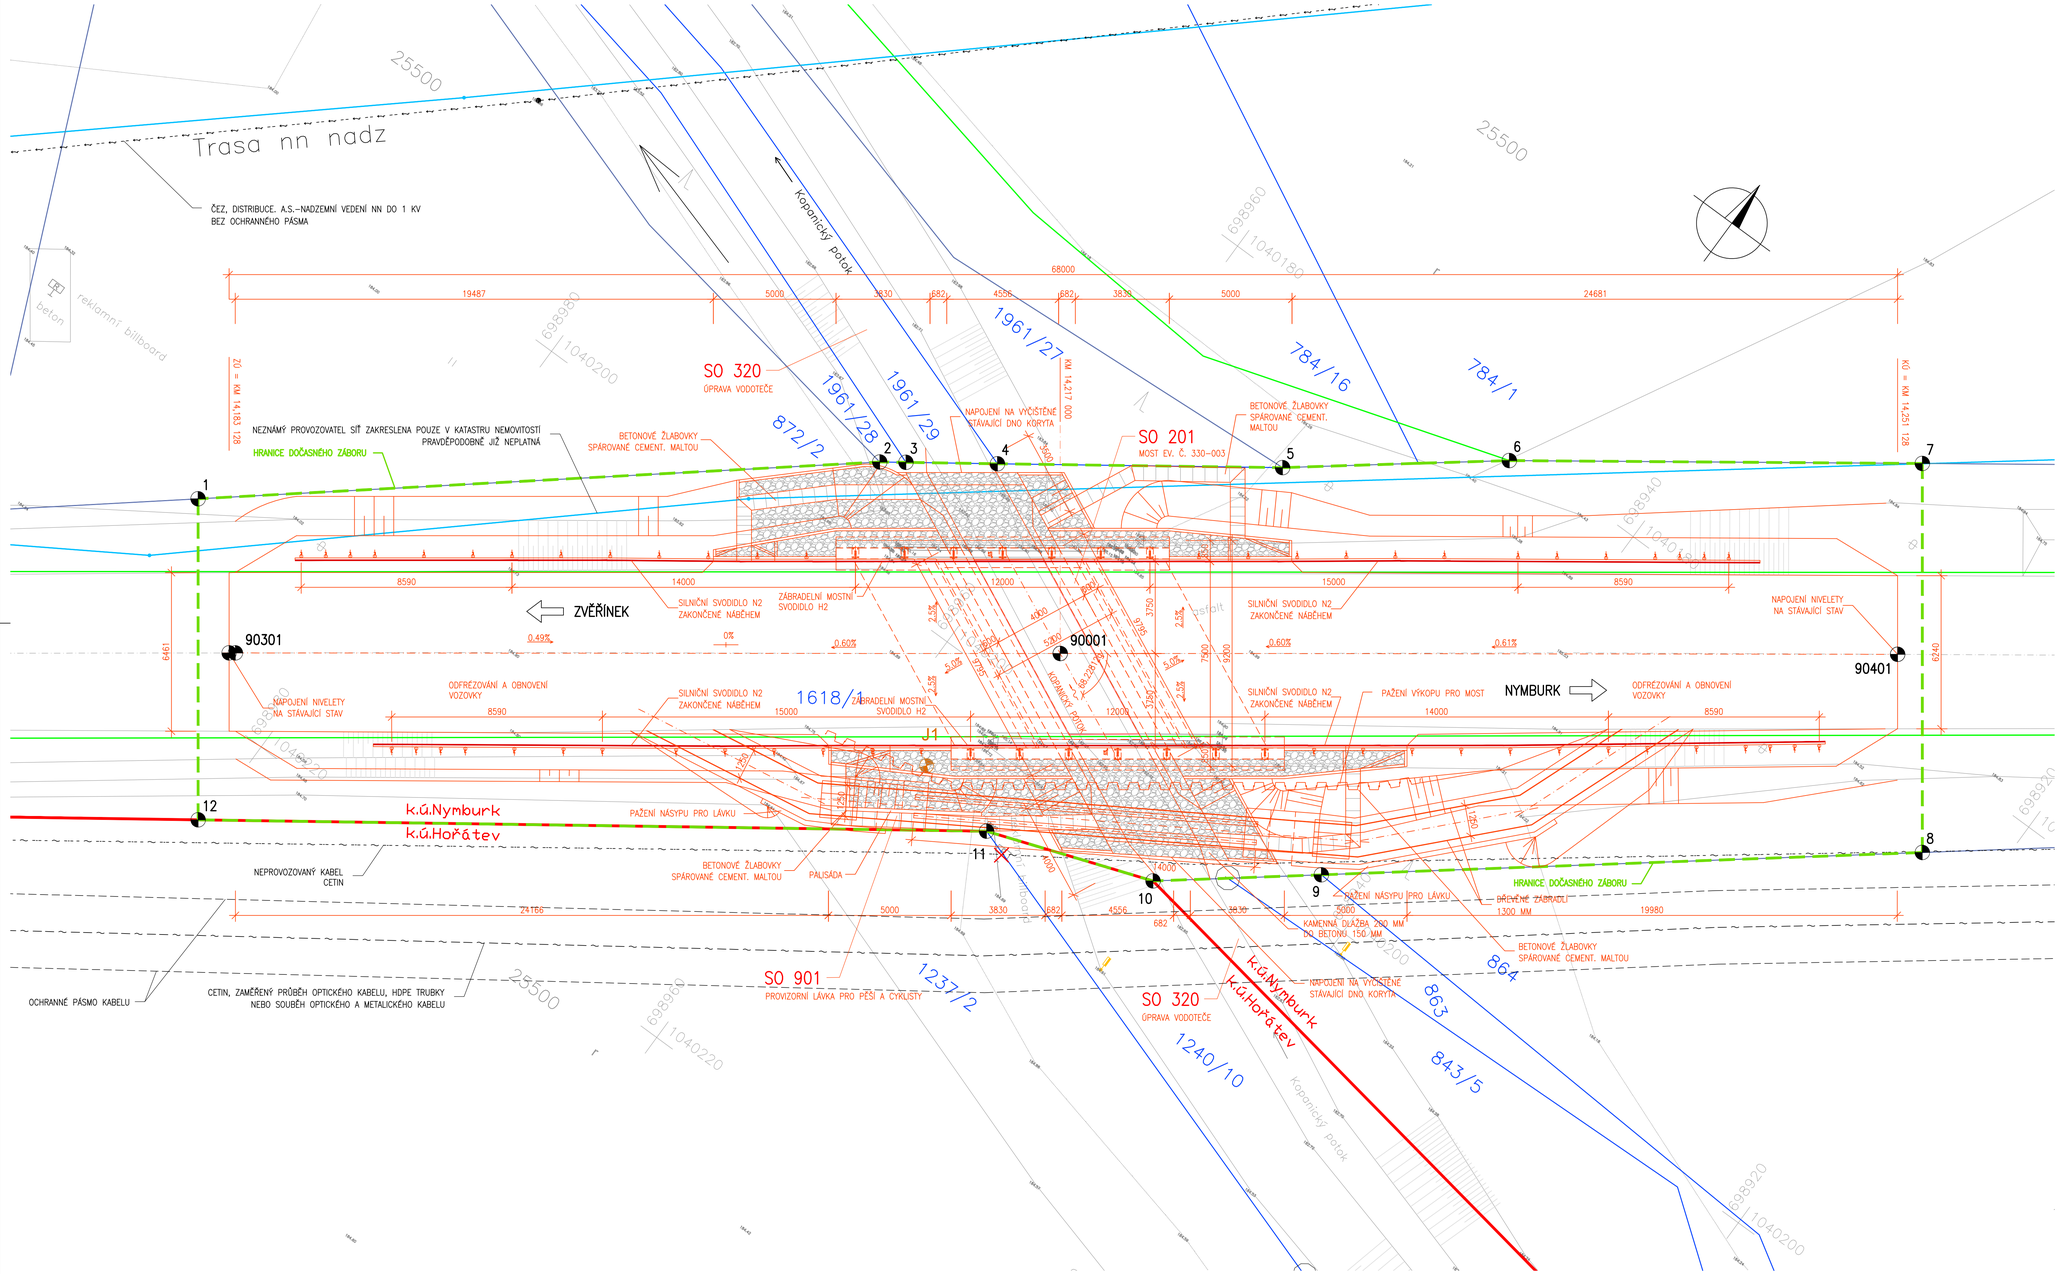

SOUŘADNICE VYTYČOVACÍCH BODŮ STAVENIŠTĚ

ČÍSLO BODU	SOUŘADNICE	
	Y	X
1	698 988,056	1 040 213,369
2	698 966,550	1 040 195,720
3	698 965,680	1 040 195,100
4	698 962,640	1 040 192,940
5	698 953,180	1 040 186,190
6	698 945,900	1 040 180,490
7	698 932,262	1 040 170,625
8	698 922,884	1 040 183,400
9	698 942,090	1 040 198,630
10	698 947,470	1 040 202,890
11	698 954,140	1 040 205,270
12	698 980,314	1 040 223,912

LEGENDA:

- NOVÉ KONSTRUKCE
- HRANICE DOČASNÉHO ZÁBORU
- ZÁBRADELNÍ SVODIDLO
- HRANICE KATASTRÁLNÍHO ÚZEMÍ
- 1395 KATASTR NEMOVITOSTÍ
- SILNOPROUD
- SDĚLOVACÍ KABELY
- 22500 BPEJ – BONITOVANÁ PŮDNĚ EKOLOGICKÁ JEDNOTKA

OBJEDNATEL

Krajská správa a údržba silnic Středočeského kraje, p.o.
Zborovská 11
150 21 Praha 5

Projektová dokumentace pro provádění stavby **PDPS**

II/330 NYMBURK
MOST EV.Č. 330-003

JTSK Bpv

PROJEKTOVÁ, INŽENÝRSKÁ A KONZULTAČNÍ ORGANIZACE
CERTIFIKÁT ISO 9001 IČ C26015280
VPÚ DECO PRAHA a.s., PODBABSKÁ 1014/20, 160 00 PRAHA 6 www.vpudeco.cz

PROJEKTANT	VYPRACOVAL	KONTROLA	HIP
Ing. Hana KLIMEŠOVÁ	Ing. Lenka BENEŠOVÁ	Ing. Lukáš ŽEMEK	Ing. Lukáš ŽEMEK

VPÚ DECO PRAHA a.s.
ATELIÉR DOPRAVNÍCH STAVEB

ČÁST: SOUHRNNÉ ŘEŠENÍ STAVBY

ČÍSLO ZAKÁZKY	1–0545–03/30
DOKUMENTACE	PDPS
MĚŘÍTKO	1:100
DATUM	03.2018
POČET FORMÁTŮ	10 A4

OBSAH PŘÍLOHY: VYTYČOVACÍ PLÁN OBVODU STAVENIŠTĚ

ČÁST	ČÍSLO PŘÍLOHY	ČÍSLO KOPIE
A.4		
KOD	NYMB_PDPS_A4	

DOKUMENTACI LZE UŽÍVAT POUZE VE SMYSLU PŘÍSLUŠNÉ SMLOUVY O DÍLO. VÝKRESY, ČI JEJICH ČÁST, MŮŽE BÝT KOPÍROVÁN NEBO JINÝM ZPŮSOBEM REPRODUKOVÁN POUZE PO PŘEDCHOZÍM SOUHLASU VPÚ DECO PRAHA a.s.

UR = D:\DATA\WEB\Zakazkovy_rezim\Nymburk\PDPS\A_SOUHRNNE_REGIM_DAMAGE\Nymburk_MA_VytPlan_00011.dwg – PN, 2. 04. 2018 – 13:25