



OBJEDNATEL



Krajská správa a údržba silnic
Středočeského kraje, p.o.
Zborovská 11
150 21 Praha 5

Dokumentace pro územní rozhodnutí

DÚR

II/330 NYMBURK MOST EV.Č. 330-003

POLICIE ČESKÉ REPUBLIKY
KRAJSKÉ ŘEDITELSTVÍ POLICIE
STŘEDOČESKÉHO KRAJE
DOPRAVNÍ INSPEKTORÁT
288 29 NYMBURK, BOLESLAVSKÁ 1831

14.8.2014

JTSK

Bpv

PROJEKTOVÁ, INŽENÝRSKÁ A KONZULTAČNÍ ORGANIZACE

CERTIFIKÁT ISO 9001

VPÚ DECO PRAHA a.s., PODBABSKÁ 1014/20, 160 00 PRAHA 6

DÍČ CZ60193280

www.vpupraha.cz

PROJEKTANT	VYPRACOVAL	KONTROLA	HIP
Ing. Hana KLIMEŠOVÁ	Ing. Roman KREJČÍ	Ing. Petr PACÁK	Ing. Lukáš ZEMEK

ČÁST



SO 182 DIO

OBSAH PŘÍLOHY

PŘEHLEDNÁ SITUACE

DOKUMENTACE LZE UŽÍVAT POUZE VE SMYSLU PŘÍSLUŠNÉ SMLOUVY O DÍLO. VÝKRES, ČI JEHO ČÁST, MŮŽE BÝT KOPIROVÁN NEBO JINÝM ZPŮSOBEM

DOKUMENTACI LZE UŽÍVAT POUZE VE SMYSLU PŘÍSLUŠNÉ SMLOUVY O DÍLO. VÝKRES, ČI JEHO ČÁST, MŮŽE BÝT KOPÍROVÁN NEBO JINÝM ZPŮSOBEM ROZŠÍŘOVÁN POUZE PO PŘEDCHOZÍM SOUHLASU VPÚ DECO PRAHA a.s.

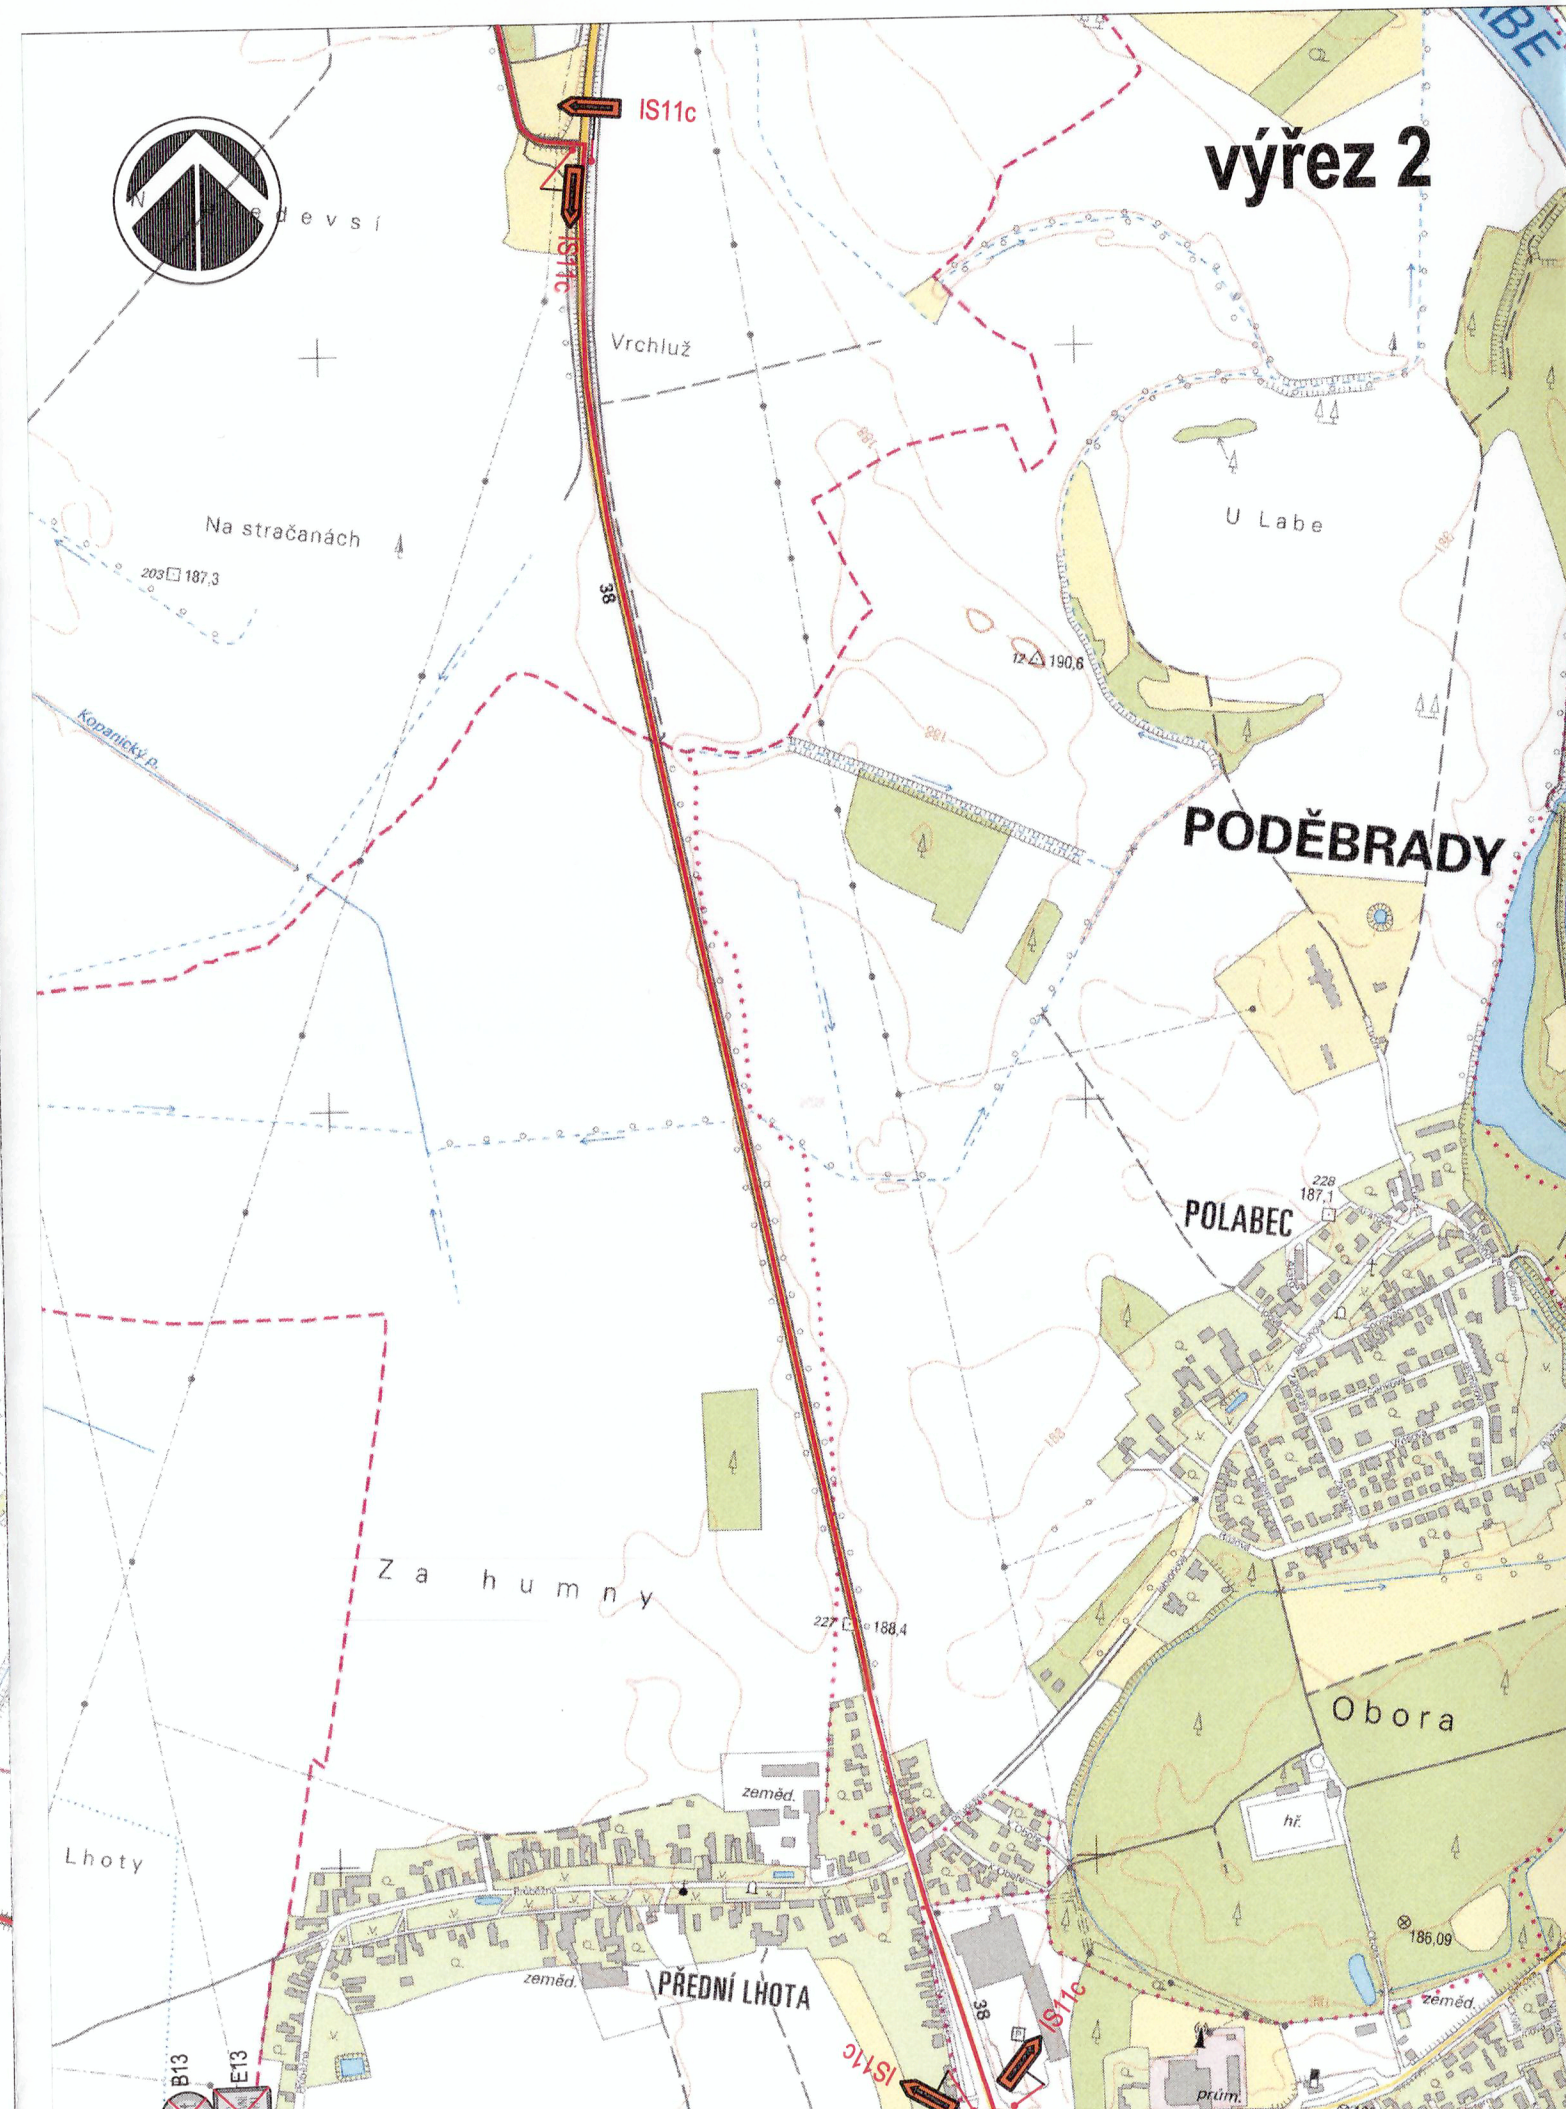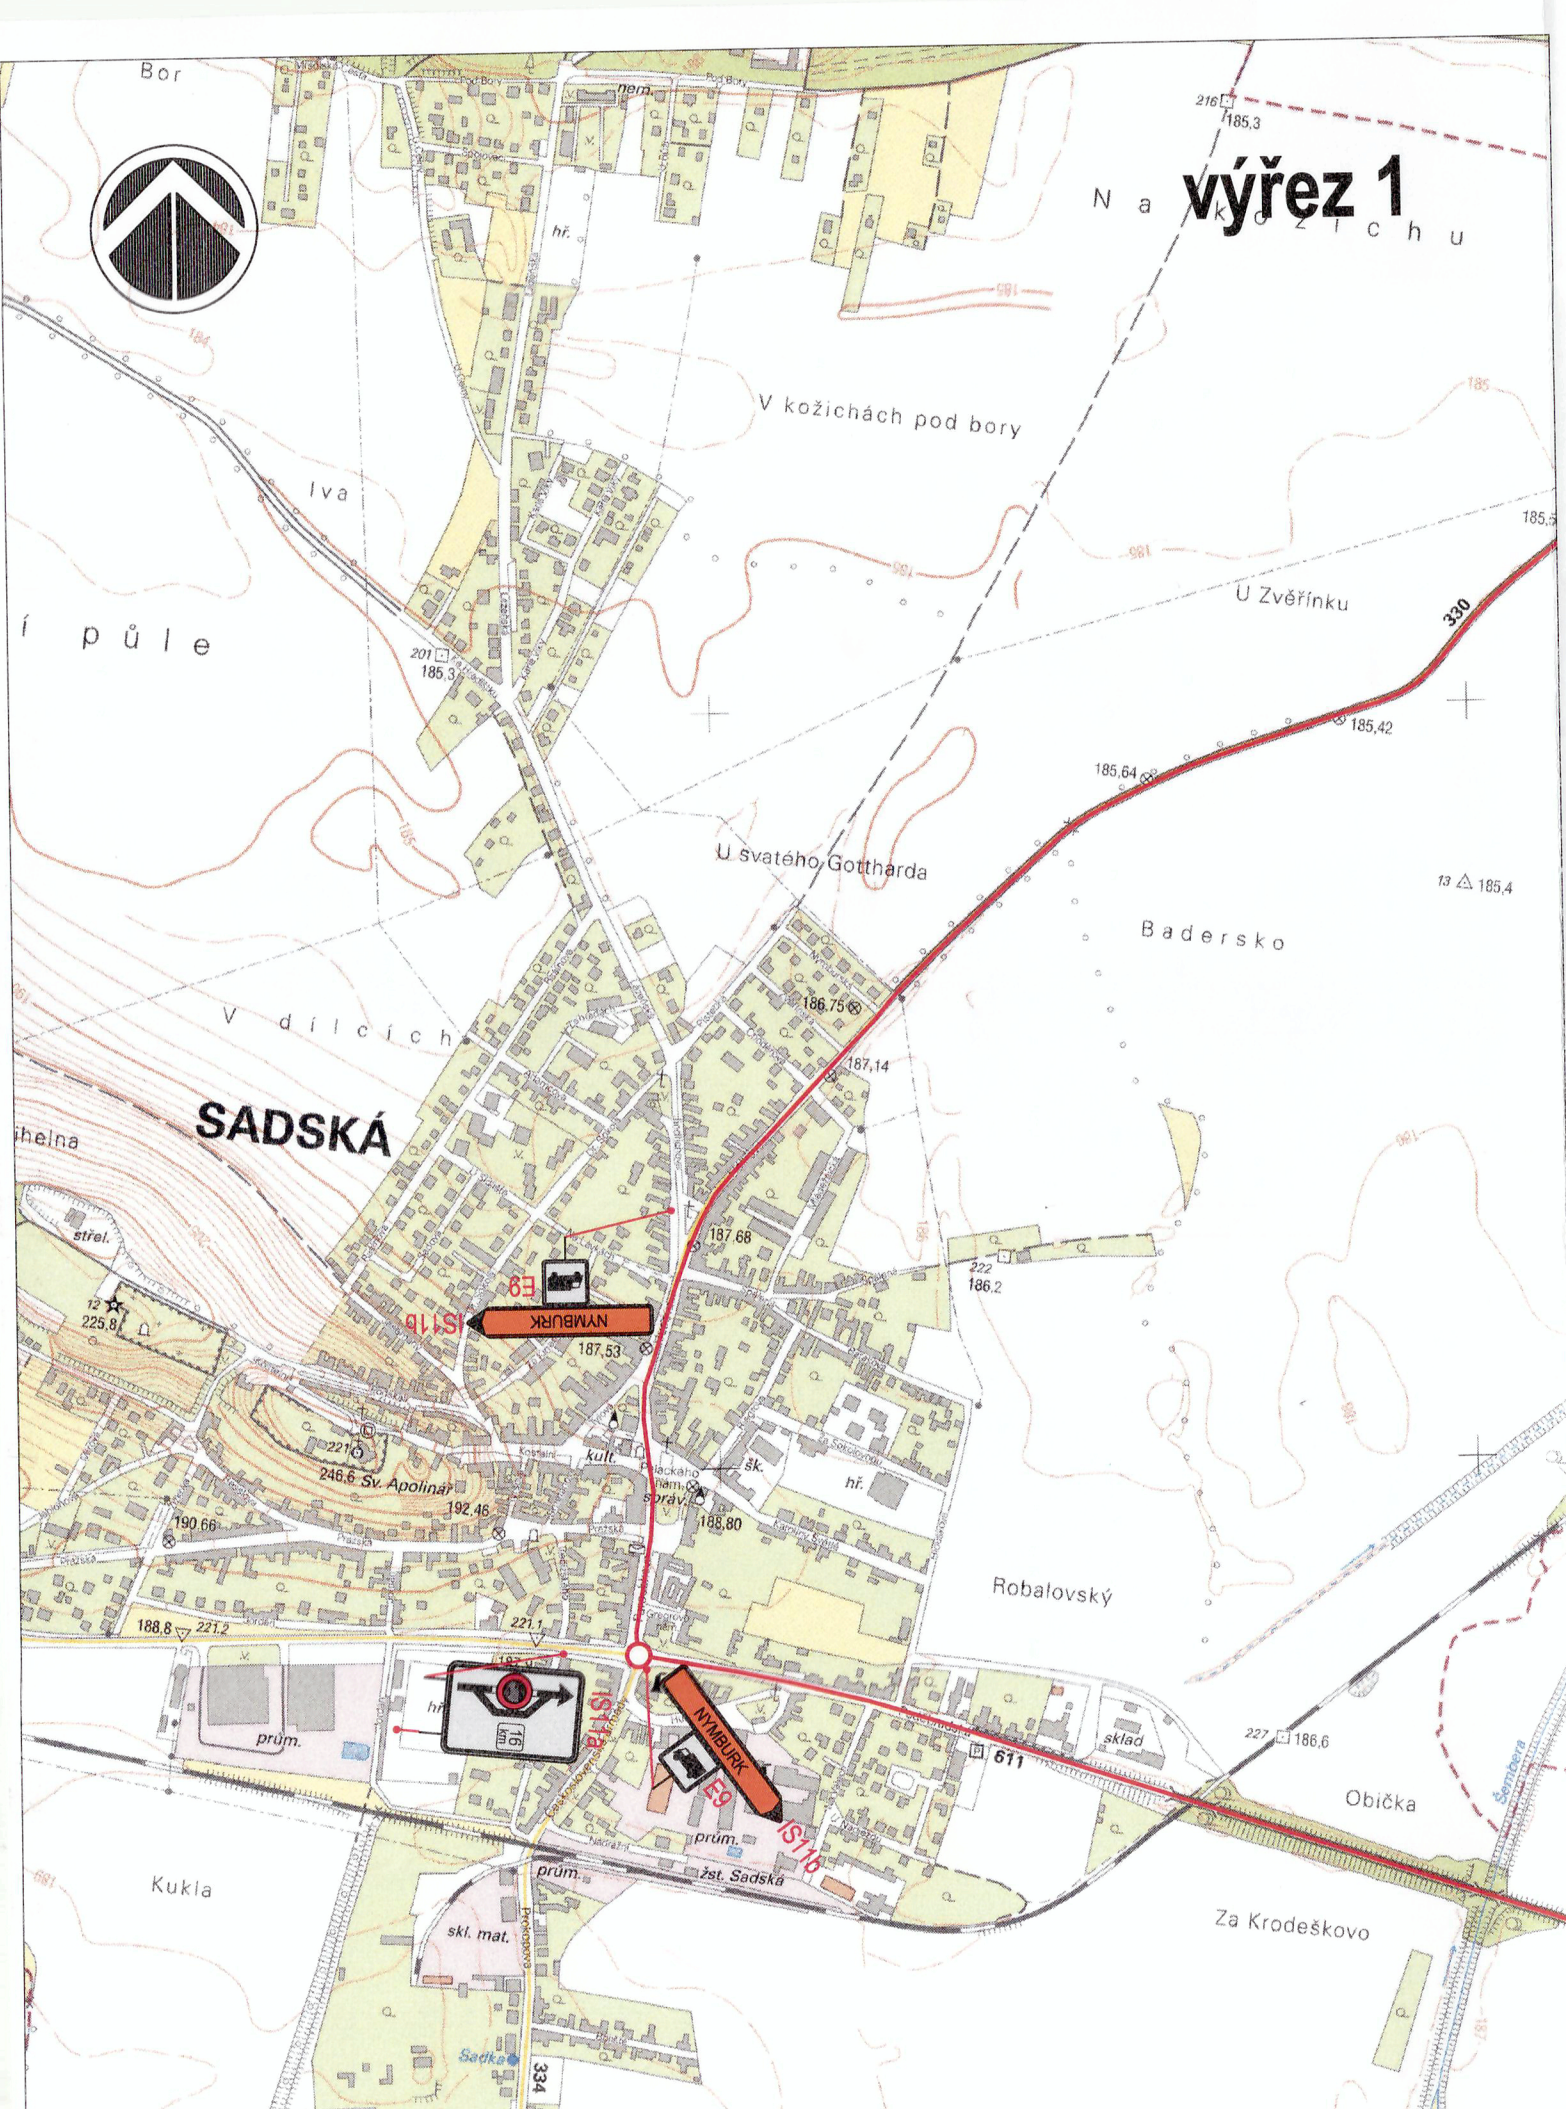

POLICIE ČESKÉ REPUBLIKY
KRAJSKÉ ŘEDITELSTVÍ POLICIE
STŘEDOČESKÉHO KRAJE
DOPRAVNÍ INSPEKTORÁT
288 29 NYMBURK, BOLESLAVSKÁ 1831

14.8.2017

*Návrh DIO byl předloženo projednat s PČR a před realizací bude předloženo s ohledem na dopravní situaci v době realizace.
Dopravní inspektorát nemá k předložení návrhu připomínky.*

OBJEDNATEL

KSÚS
KRAJSKÁ SPRÁVA A ÚDRŽBA SILNIC
Středocheský kraj

Krajská správa a údržba silnic
Středočeského kraje, p.o.
Zborovská 11
150 21 Praha 5

Dokumentace pro územní rozhodnutí

II/330 NYMBURK
MOST EV.Č. 330-003

DÚR

PROJEKTOVÁ, INŽENÝRSKÁ A KONZULTAČNÍ ORGANIZACE				DIČ CZ260193280	
CERTIFIKÁT ISO 9001				www.vpupraha.cz	
VPO DECO PRAHA a.s., PODĚBRADSKÁ 1014/20, 160 00 PRAHA 6					
PROJEKTANT	VYPRACOVAL	KONTROLA	HIP	ATELIÉR DOPRAVNÍCH STAVEB	
Ing. Hana KLIMEŠOVÁ	Ing. Roman KREJČÍ	Ing. Petr PACÁK	Ing. Lukáš ZEMEK	ČÍSLO ZAKÁZKY 1-0545-00/10	
ČÁST				DOKUMENTACE DÚR	
SO 182 DIO				MÉRITKO 1:10000	
DATUM 07.2017				POČET FORMÁTŮ 6 A4	
OBSAH PŘÍLOHY				ČÁST	ČÍSLO PŘÍLOHY
SITUACE				D.4	3
KÓD				NMB_DUR_D2	

DOKUMENTACE LZE UŽÍVAT POUZE VE SMYSLU PŘÍSLUŠNÉ SMLOUVY O DÍLO. VÝKRES, ČI JEHO ČÁST, NEMŮŽE BÝT KOPÍROVÁN NEBO JINÝM ZPŮSOBEM ROZŠŘOVÁN POUZE PO PŘEDCHOZÍM SOUHLASU VPO DECO PRAHA a.s.