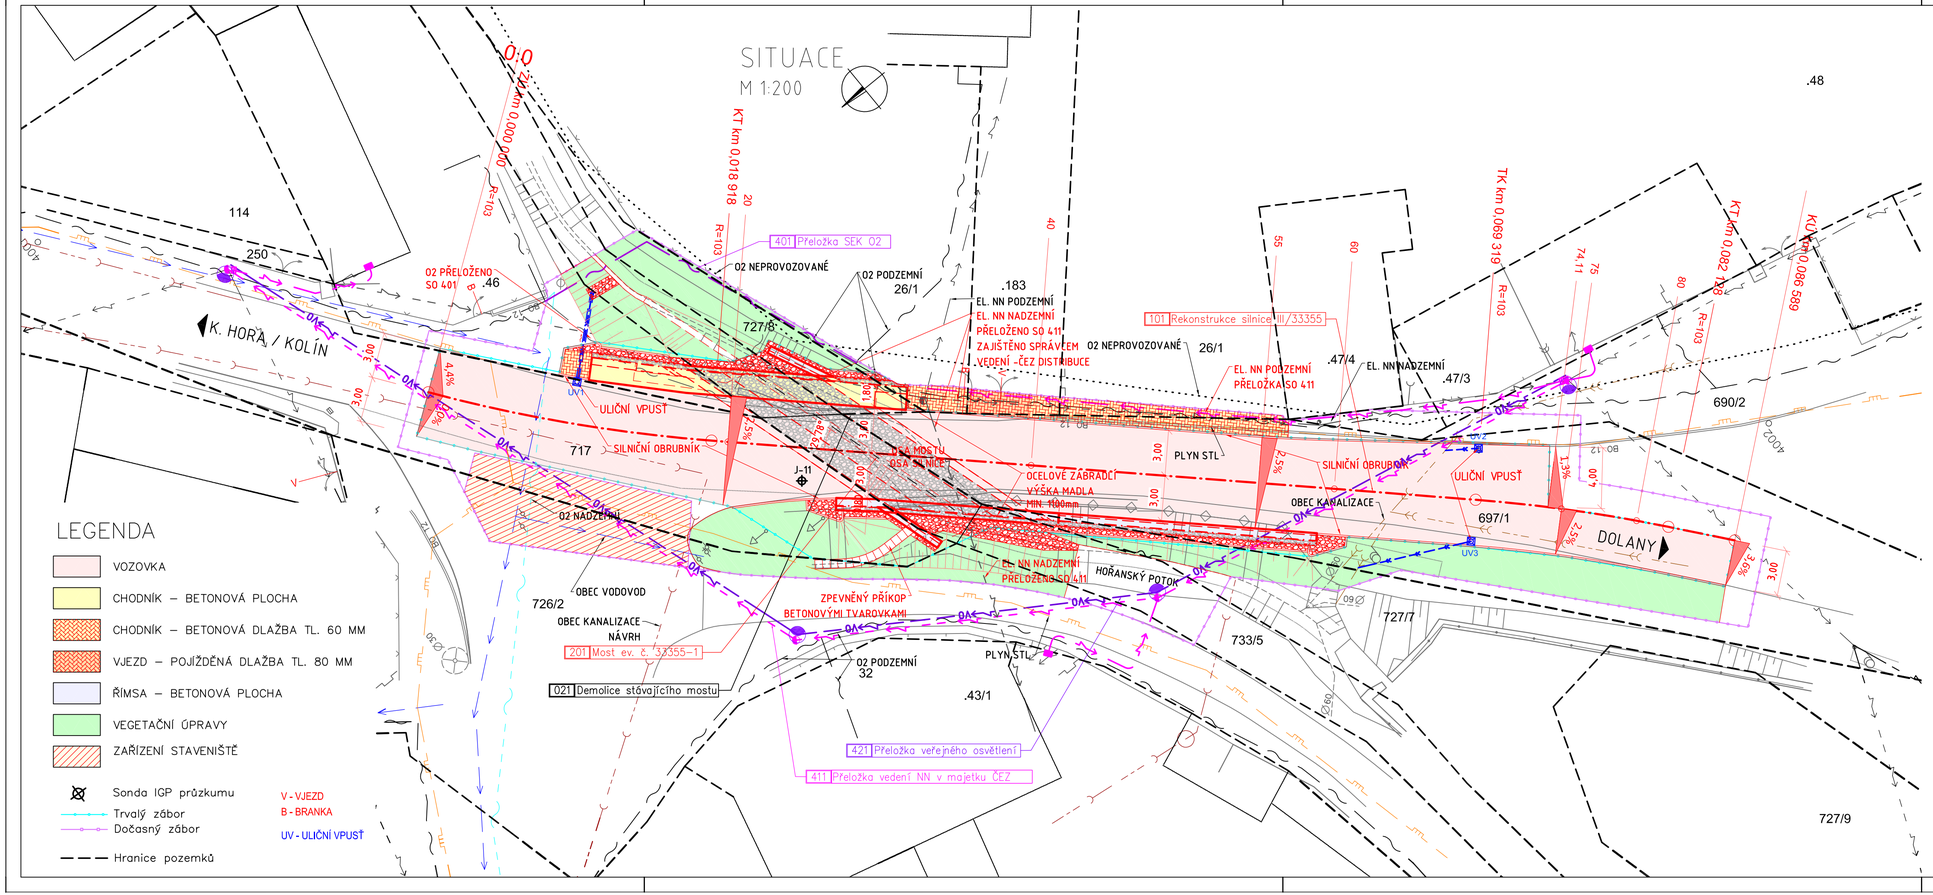

AKCE:

Most ev.č. 33355 - 1 přes Hořanský potok v obci Libenice

ZADAVATEL:

KRAJSKÁ SPRÁVA A ÚDRŽBA SILNIC STŘEDOČESKÉHO KRAJE
Zborovská 81/11
150 00 Praha 5
Česká republika

JTSK

Bpv

ZHOTOVITEL : Novák Partner	vypracoval	Ing. Pavel Kaštánek		investor	KSÚS-SčK
	zodp. projektant	Ing. Pavel Kaštánek		zak. číslo	14-NO-04-012
	hlavní inženýr	Ing. Pavel Kaštánek		datum	03/2018
	tech. kontrola	Ing. Vladimír Engler		stupeň	PDPS
	obsah: SOUHRNNÉ ŘEŠENÍ STAVBY			měřítko	1:200
				č.přílohy:	paré :
Zhotovitel: NOVÁK & PARTNER, s.r.o. Perucká 2481/5 120 00 Praha 2	příloha: KOORDINAČNÍ SITUACE			B.2	