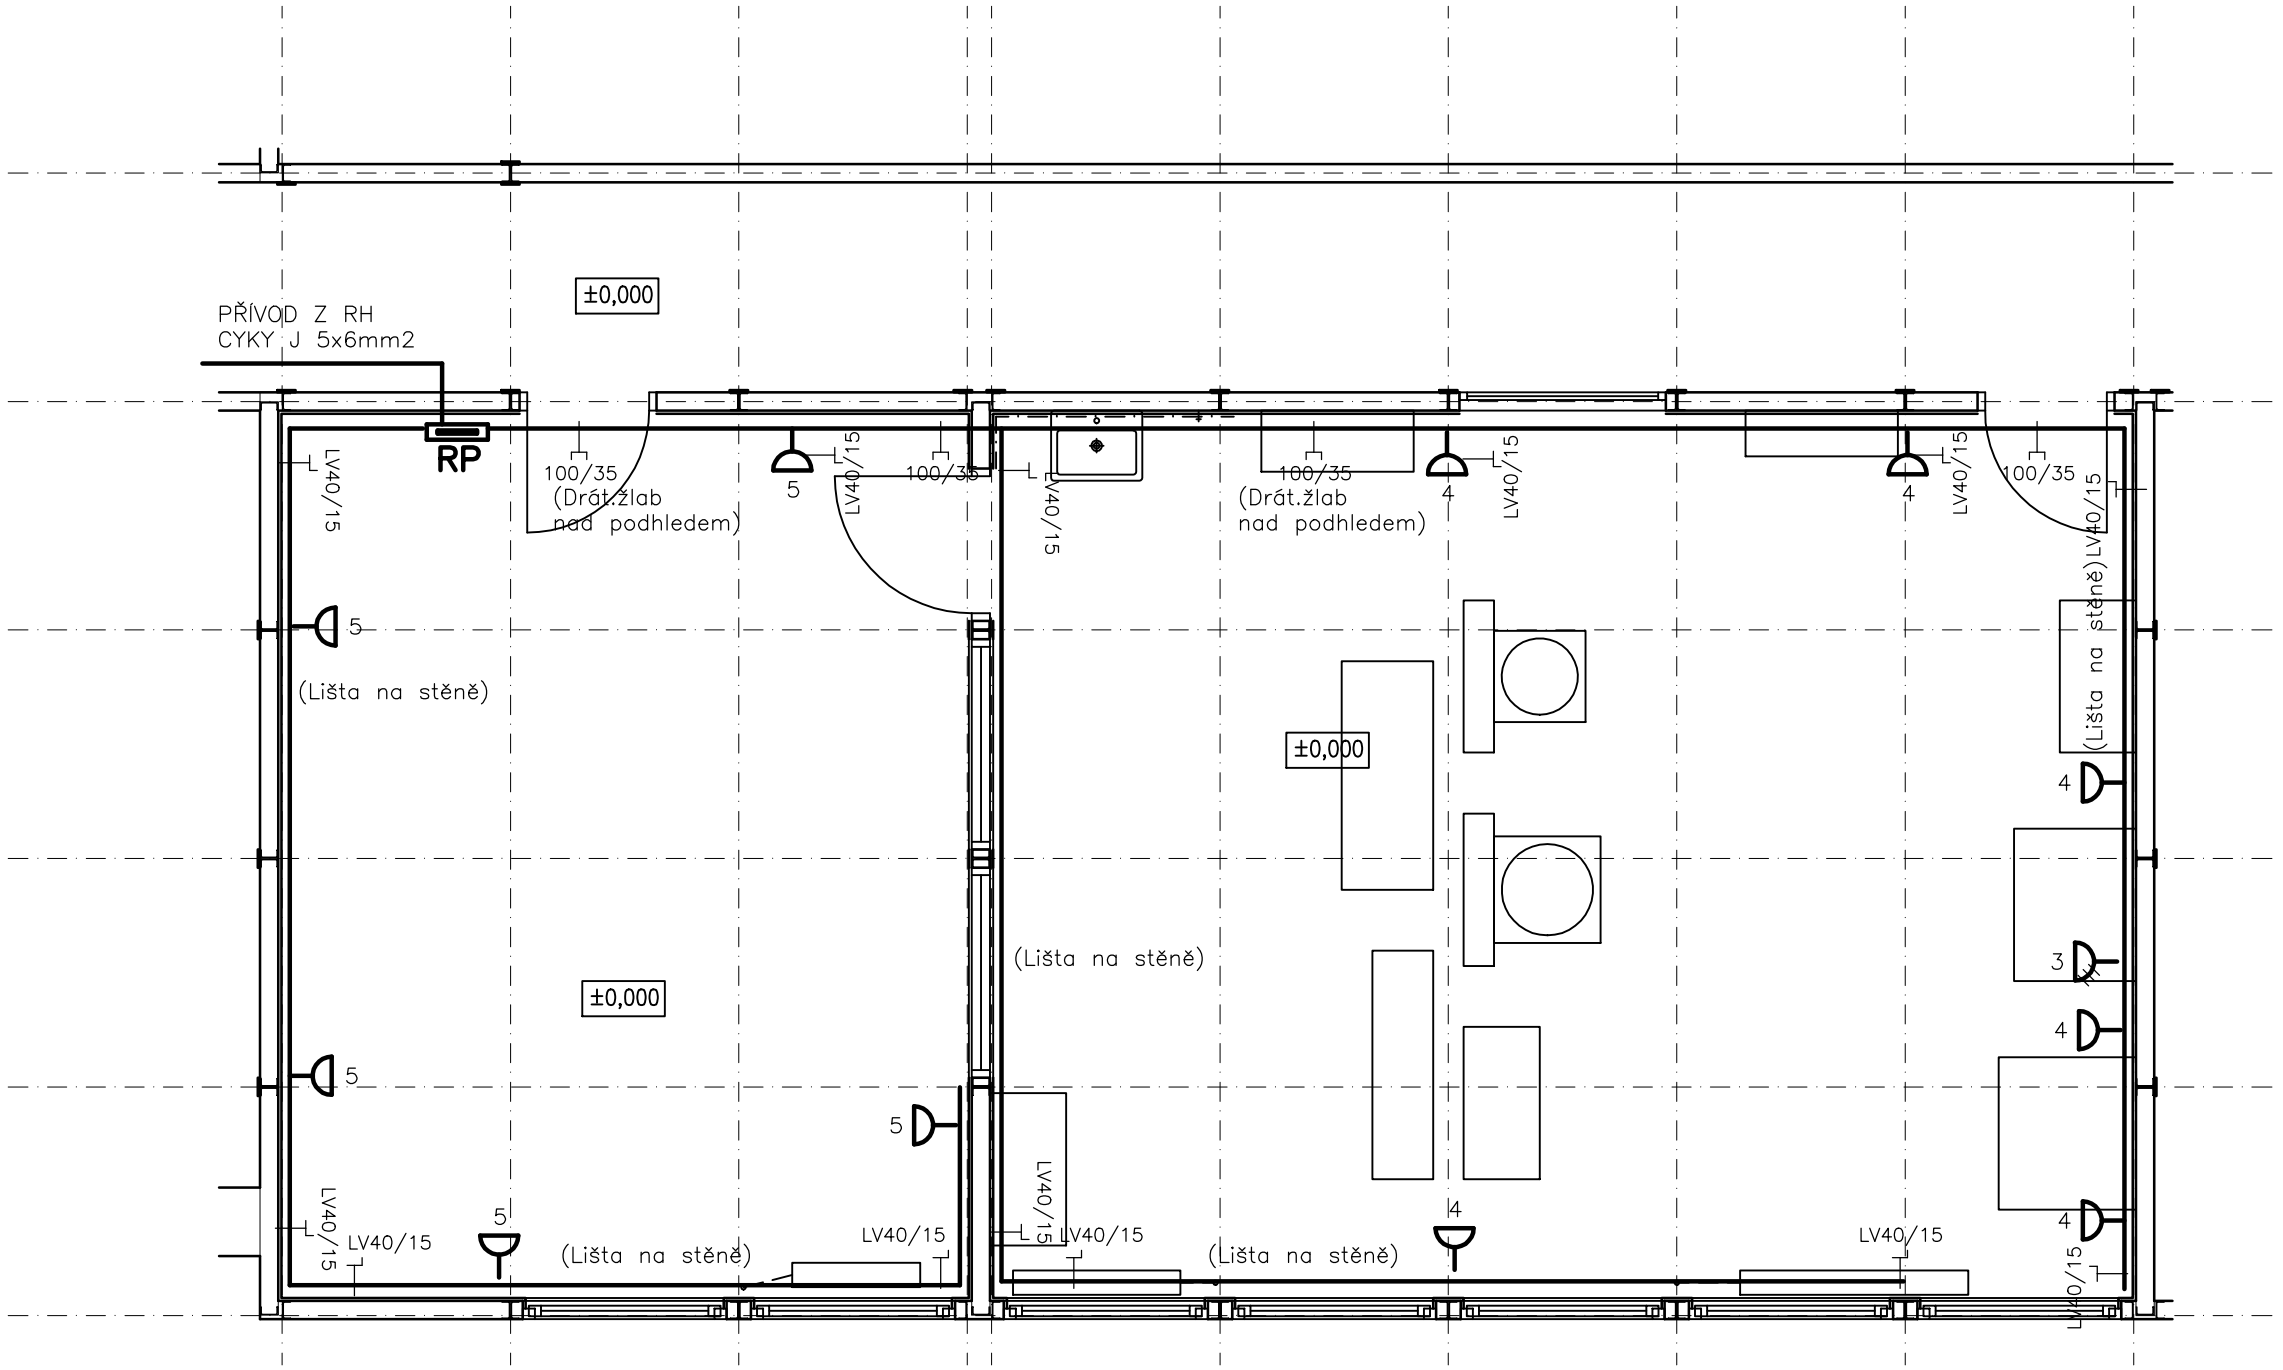

ZÁSUVKA NÁSTĚNNÁ 230V/16A

ZÁSUVKA NÁSTĚNNÁ 400V/16A

VÝŠKA ZÁSUVEK 0,3m NAD PODLAHOU
RESP.NAD PRAC.STOLY

EL.INSTALACE SE PROVEDE KABELY TYPU CYKY
KABELY SE ULOŽÍ DO EL.INSTAL.LIŠT

NA SPOL.PŘÍČKÁCH NEMONTOVAT PŘÍSTROJE PROTI SOBĚ!

OCHRANA PŘED NEB.DOTYKEM SE PROVEDE
DLE ČSN 33 2000-4-41 ed.2
AUTOMAT. ODPOJENÍM OD ZDROJE
ZVÝŠENÁ OCHR.POSPOJENÍM
DOPLŇKOVÁ PROUD.CHRÁNIČI

MODULY SYSTÉMU INVYSYS		
OZN.	KÓD	NÁZEV / DRUH MODULU
1	A04.006	PLYNOVÝ ZÁVĚSNÝ KONDENZAČNÍ KOTEL
2	A10.042	PLYNOVÝ KONDENZAČNÍ KOTEL S VESTAVĚNÝM ZÁSOBNÍKEM TV
3	B02.002	PŘÍPOJKA PLYNU A ZABEZPEČENÍ KOTELNY
4	C02.009	PLYNOVÝ ZÁSOBNÍKOVÝ OHŘÍVAČ TEPLÉ VODY
5	C03.010	NEPŘÍMOTOPNÝ ZÁSOBNÍK PRO OHŘEV TEPLÉ VODY
6	C09.041	PLYNOVÝ PRŮTOKOVÝ OHŘÍVAČ TEPLÉ VODY
7	C10.053	PŘÍMOTOPNÝ ZÁSOBNÍK PRO OHŘEV TEPLÉ VODY
8	E01.045	VODOVODNÍ PŘÍPOJKA
9	E03.038	PŘEDSTĚNOVÁ INSTALACE ZÁVĚSNÉHO WC
10	E04.039	PŘEDSTĚNOVÁ INSTALACE UMYVADLA
11	E09.046	VODOVODNÍ BATERIE

3+PEN ~50Hz 3x230/400V TN-C-S

HIP: Ing. Kamil Hladký STAVAŘI s.r.o.	Projektant: Ing. Ladislav HETTNER Hřebečská 2632, 27201 Kladno IČ: 137 755 37 ČKAIT: 0004045	GP: STAVAŘI Nám. B. Hrozného 14/21, 289 22 Lysá n/L T: +420 739 455 632, E: info@stavari.eu	
stavebník: Střední škola služeb a řemesel, J.Šípka, 187 273 03 Stochov		datum:	02 / 2018
místo: Parc. číslo: 528, 527, 705/3, Katastrální území: Stochov [755567]		stupeň:	Výběr dodavatele a realizace stavby
SŠSaŘ STOCHOV - STAVEBNÍ ÚPRAVY UČEBNY		část:	D.1.4.b Elektrotechnika
		revize:	-
PŮDORYS UČEBNY - ELEKTROINSTALACE		měřítko: 1:50	čís. výkresu: D.1.4.b-02