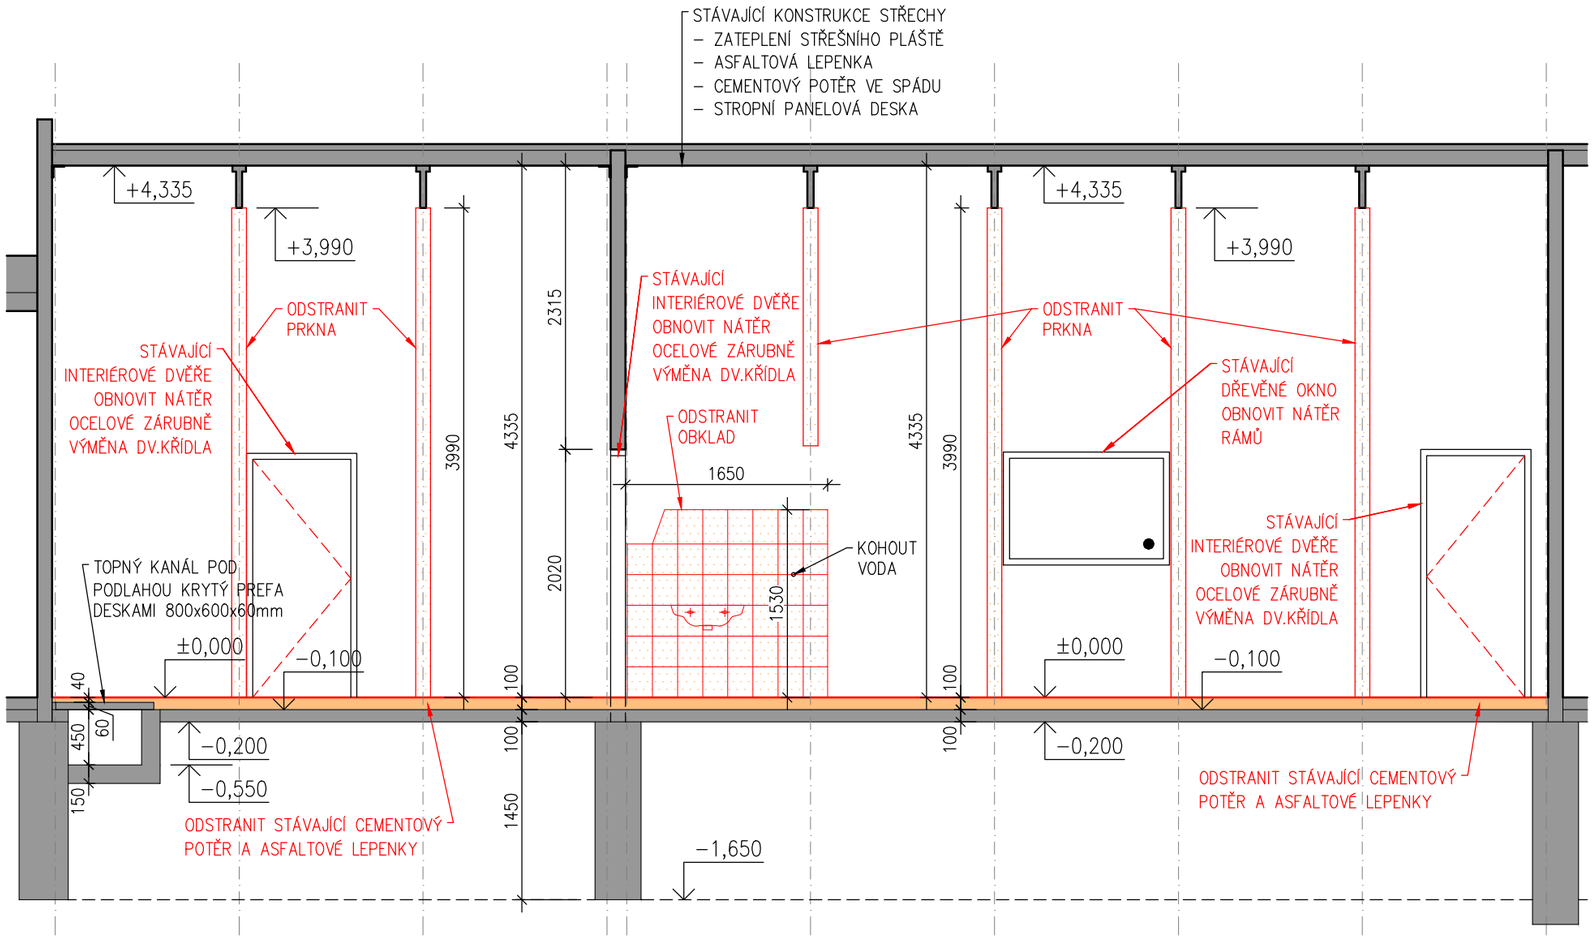

LEGENDA BOURÁNÍ:

- STÁVAJÍCÍ KONSTRUKCE
- BOURANÉ PRVKY
- STÁVAJÍCÍ KONSTRUKCE PREFA PANELY, BETONOVÉ ZÁKLADY
- BOURANÉ KONSTRUKCE
- BOURANÉ KONSTRUKCE – POHLED

POZNÁMKY BOURACÍ PRÁCE :

– ÚROVEŇ ±0,000 = ÚROVEŇ STÁVAJÍCÍ PODLAHY UČEBNY (ZACHOVÁNA)
– STAVEBNÍ ÚPRAVY SE ODEHRÁVAJÍ POUZE V INTERIÉRU UČEBNY
– Z HLEDISKA BOURACÍCH PRACÍ SE JEDNÁ ZEJMÉNA O NÁSLEDUJÍCÍ PRÁCE:

- V CELÉ PLOŠE STÁVAJÍCÍHO KABINETU A UČEBNY ODSTRANIT SKLADBU PODLAHY TVOŘENOU CEMENTOVÝM POTĚREM A ASFALTOVOU LEPENKOU DO ÚROVNĚ −0,100
- ODSTRANĚNÍ KRYCÍCH PRKEN OCELOVÝCH PROFILŮ NA STĚNÁCH KABINETU A UČEBNY A ODSTRANĚNÍ KERAMICKÉHO OBKLADU V PROSTORU UČEBNY
- ODSTRANIT STARÉ MALBY A NÁTĚRY NA STĚNÁCH, RÁMECH INTERIÉROVÝCH OKEN A ZÁRUBNÍ
- ODSTRANĚNÍ STÁVAJÍCÍCH ZAŘIZOVACÍCH PŘEDMĚTŮ
- ODSTRANĚNÍ ELEKTROROZVODŮ V UČEBNĚ A KABINETU
- ODSTRANIT KONSTRUKCE VE VYZNAČENÉM ROZSAHU

HIP: Ing. Kamil Hladký STAVAŘI s.r.o. Projektant: Ing.arch. Milan Dvořák		GP: STAVAŘI Nám. B. Hrozného 14/21, 289 22 Lysá n/L T: +420 739 455 632, E: info@stavari.eu	
stavebník: Střední škola služeb a řemesel, J.Šípka, 187 273 03 Stochov		datum:	02 / 2018
místo: Parc. číslo: 528, 527, 705/3, Katastrální území: Stochov [755567]		stupeň:	Výběr dodavatele a realizace stavby
SŠSaŘ STOCHOV - STAVEBNÍ ÚPRAVY UČEBNY		část:	D.1.1 Architektonicko - stavební řešení
		revize:	-
ŘEZ A-A - STÁVAJÍCÍ STAV + BOURÁNÍ		měřítko: 1:50	čís. výkresu: D.1.1.b/02