

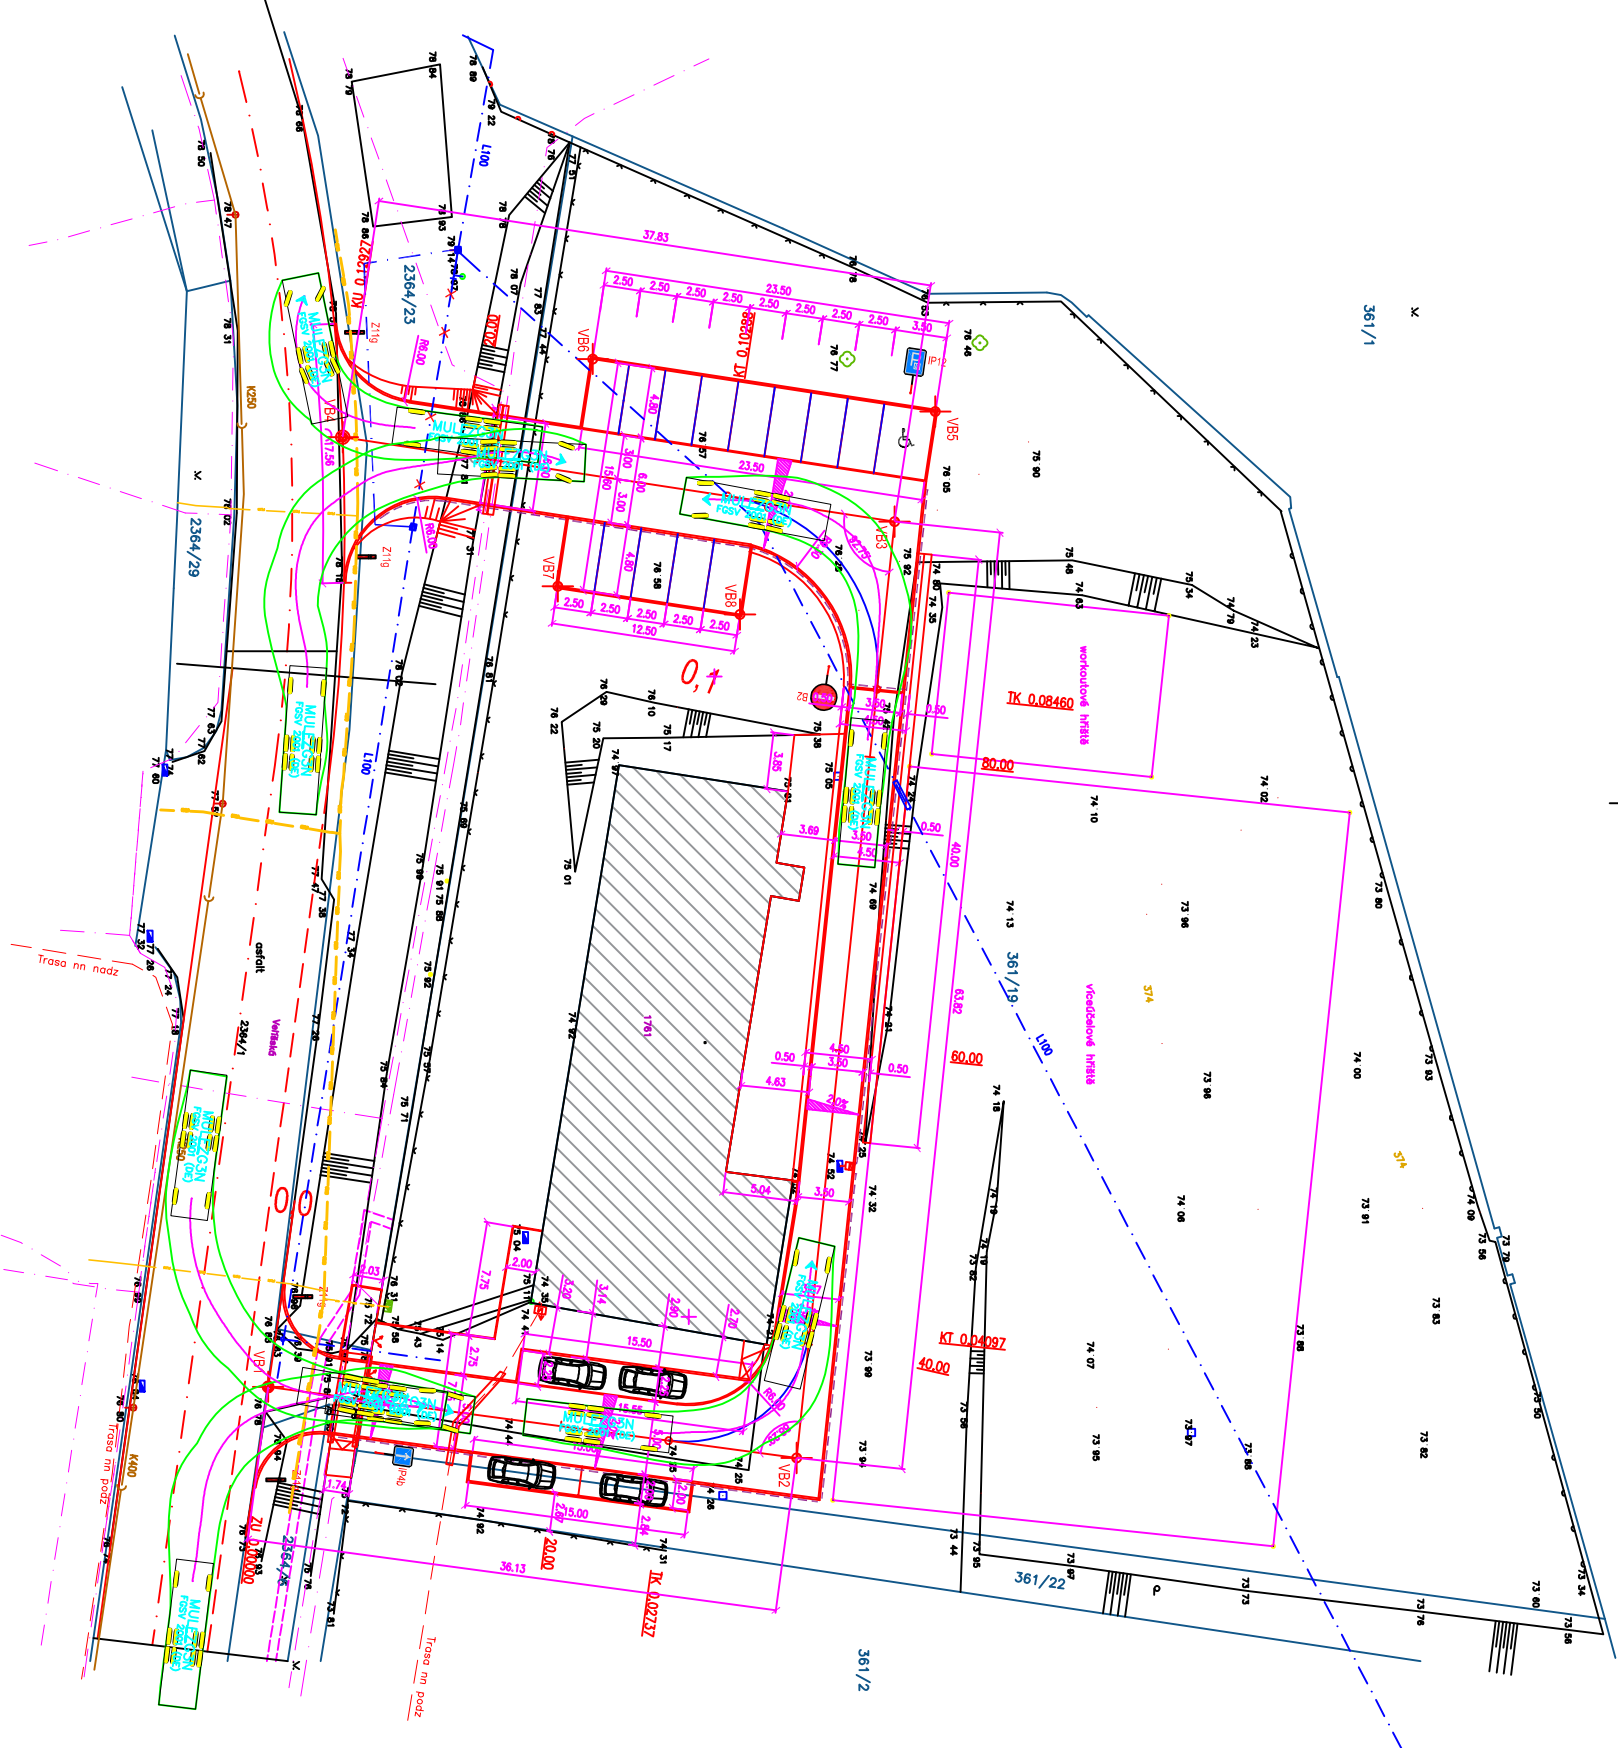


POSOUZENÍ PRŮJEZDNOSTI NV

M 1:500

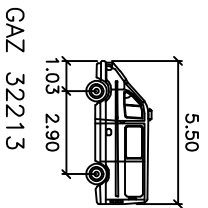


NAVROVÁ VOZIDLA

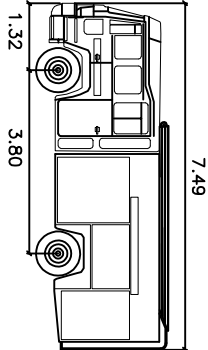

VEH INCENDIE POMPE
Šířka : 2.50
Rozchod : 2.43
Čas plného rejdru : 6.0
Úhel řízení : 37.7

GAZ 32213
Šířka : 2.08
Rozchod : 1.70
Čas plného rejdru : 6.0
Úhel řízení : 45.9

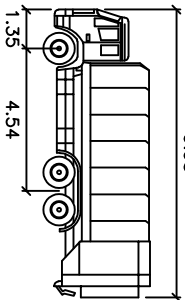

MULFZG3N
Šířka : 2.50
Rozchod : 2.50
Čas plného rejdru : 6.0
Úhel řízení : 35.0

Navrh/vypracoval/CAD		Zodp.projektant		ZHOTOVITEL Tomáš Černý Okružní 1846 258 01 Vlašim
Ing.Tichovský R.		Ing.Tichovský R.		
Místo stavby Středočeský kraj, město Vlašim, ulice Velíšská				
Objednatel Město Vlašim				
Stavba SJEZD A PARKOVIŠTĚ, ULICE VELÍŠSKÁ VLAŠIM				
Formát		6 x A4		
Datum		03/2019		
Číslo zakázky				
Stupeň		společné řízení		
Příloha		POSOUZENÍ PRŮJEZDNOSTI		
Měřítko		1:500		
Příloha č.		E.2.		