




Okap - korunové krytí

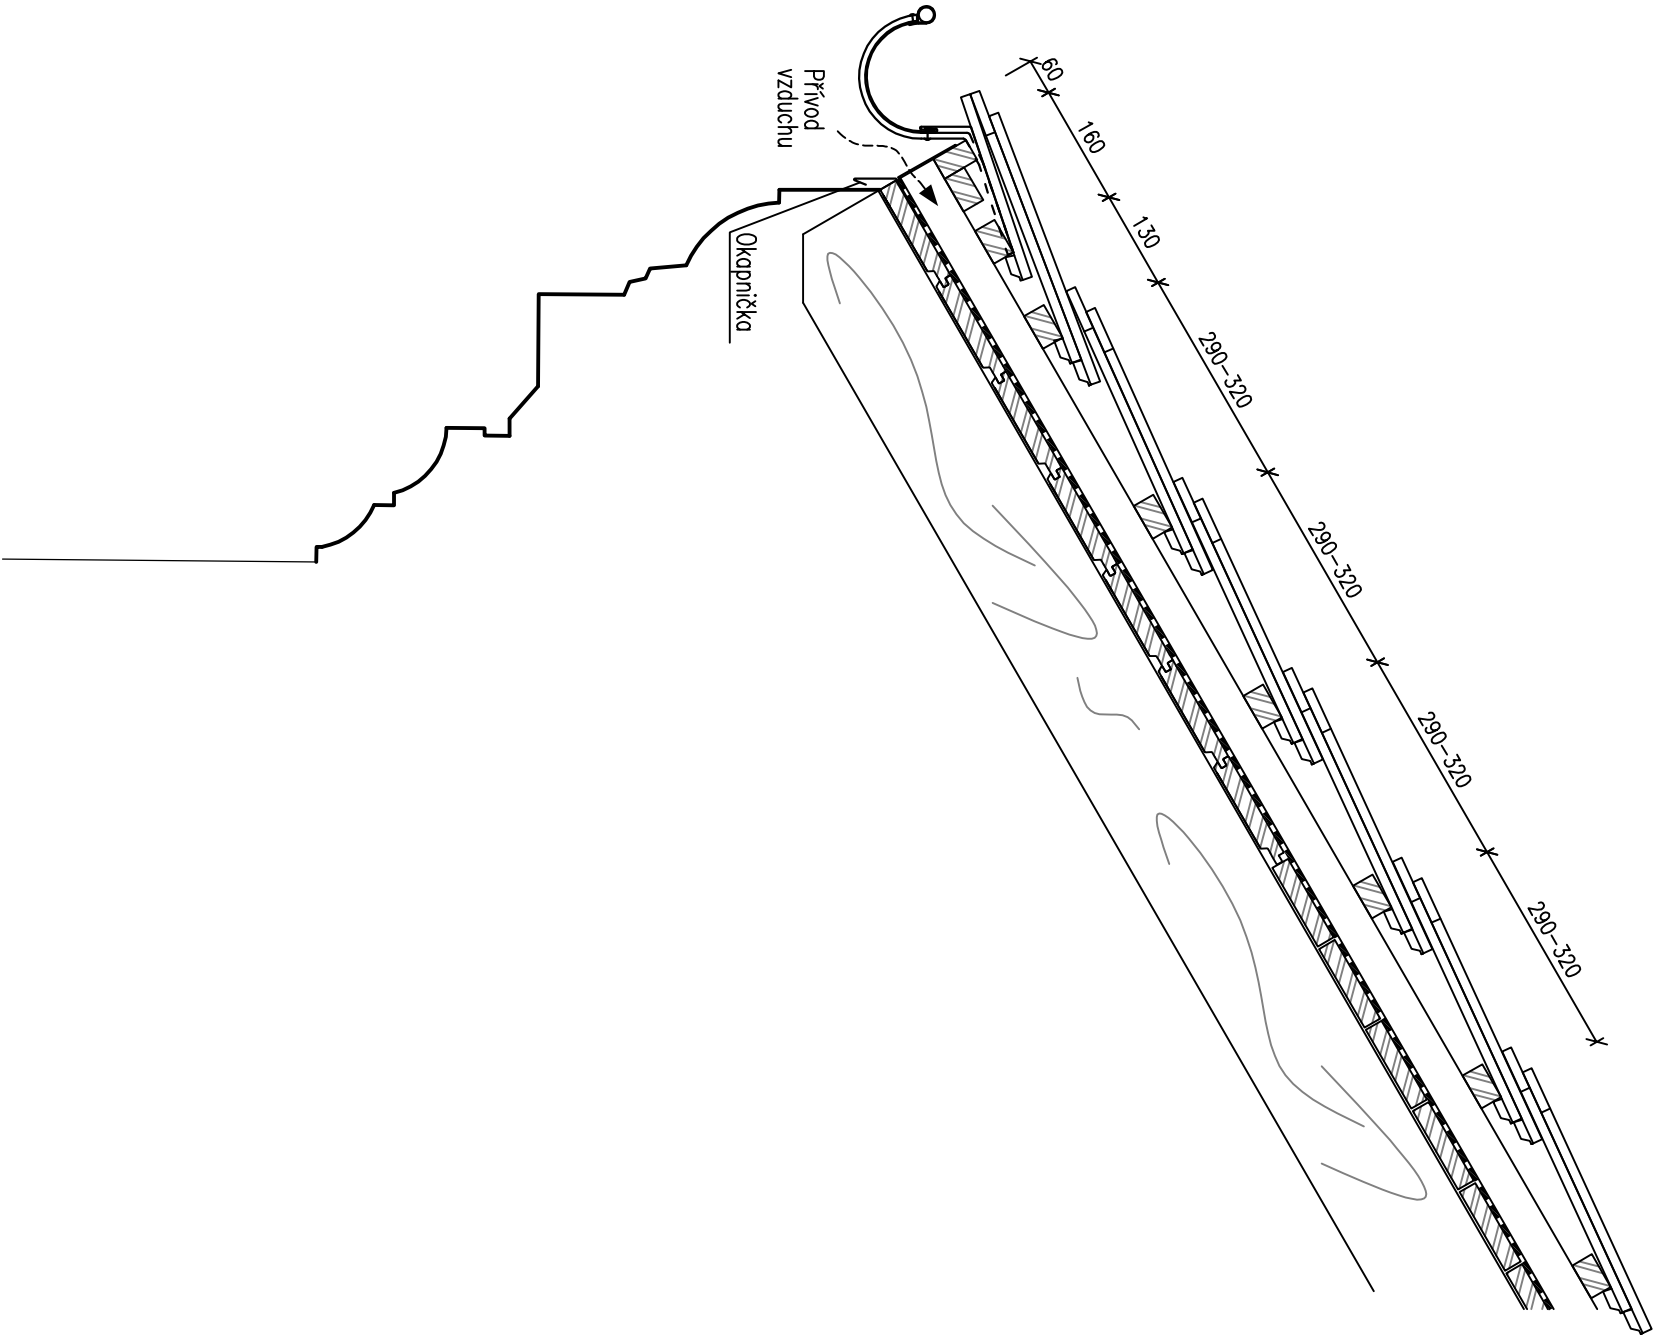

Hřeben - korunové krytí

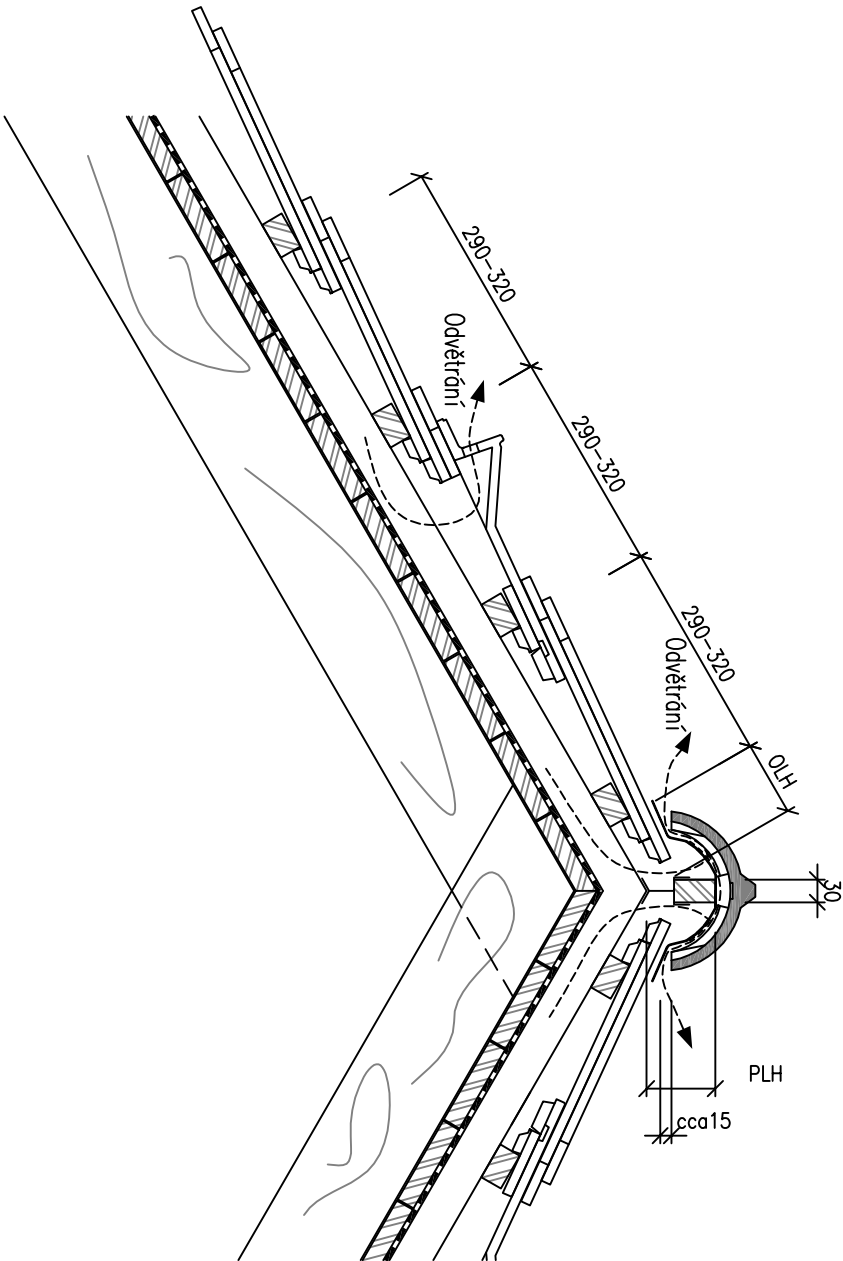

 improjekt SPOL. S R. O. Náměstí Míru 13 293 01 Mladá Boleslav IČO: 427 154 86 tel.: +420 326 322 571 fax: +420 326 330 596 e-mail: improjekt@improjekt.cz	HIP	
	Ing. Lukáš Fridrich	
	ODPOVĚDNÝ PROJEKTANT	
STAVBA Oprava střechy a krovu Červený Hrádek 45, 285 04 Uhliřské Janovice	PROJEKTANT	
	Ing. Lukáš Fridrich	
	ČÍSLO ZAKÁZKY	STUPEŇ DOKUMENTACE DPS
INVESTOR Domov Na Hrádku, poskytovatel sociálních služeb IČO: 00873624	MĚŘÍTKO	POČET FORMÁTŮ A4 2
	1:10	
	Díl. (PROFESÍ)	DATUM
PŘÍLOHA Detaily	ARS	09/2018
	Č. PŘÍLOHY	REVIZE
	04	00
		ČÍSLO KOPIE