

1. PODZ. PODL./VÝSEK/


LEGENDA /POTRUBÍ/:

SK-VNITŘNÍ SVISLÉ ROZVODY-ODHLUČNĚNÉ POTRUBÍ/MIN.17DB/DLE DIN 4109

HT-OSTATNÍ VNITŘNÍ PŘIPOJOVACÍ ROZVODY/DO 100°C/

KG-ROZVODY V ZEMI /SN4/

PVC TROUBY A TVAROVKY

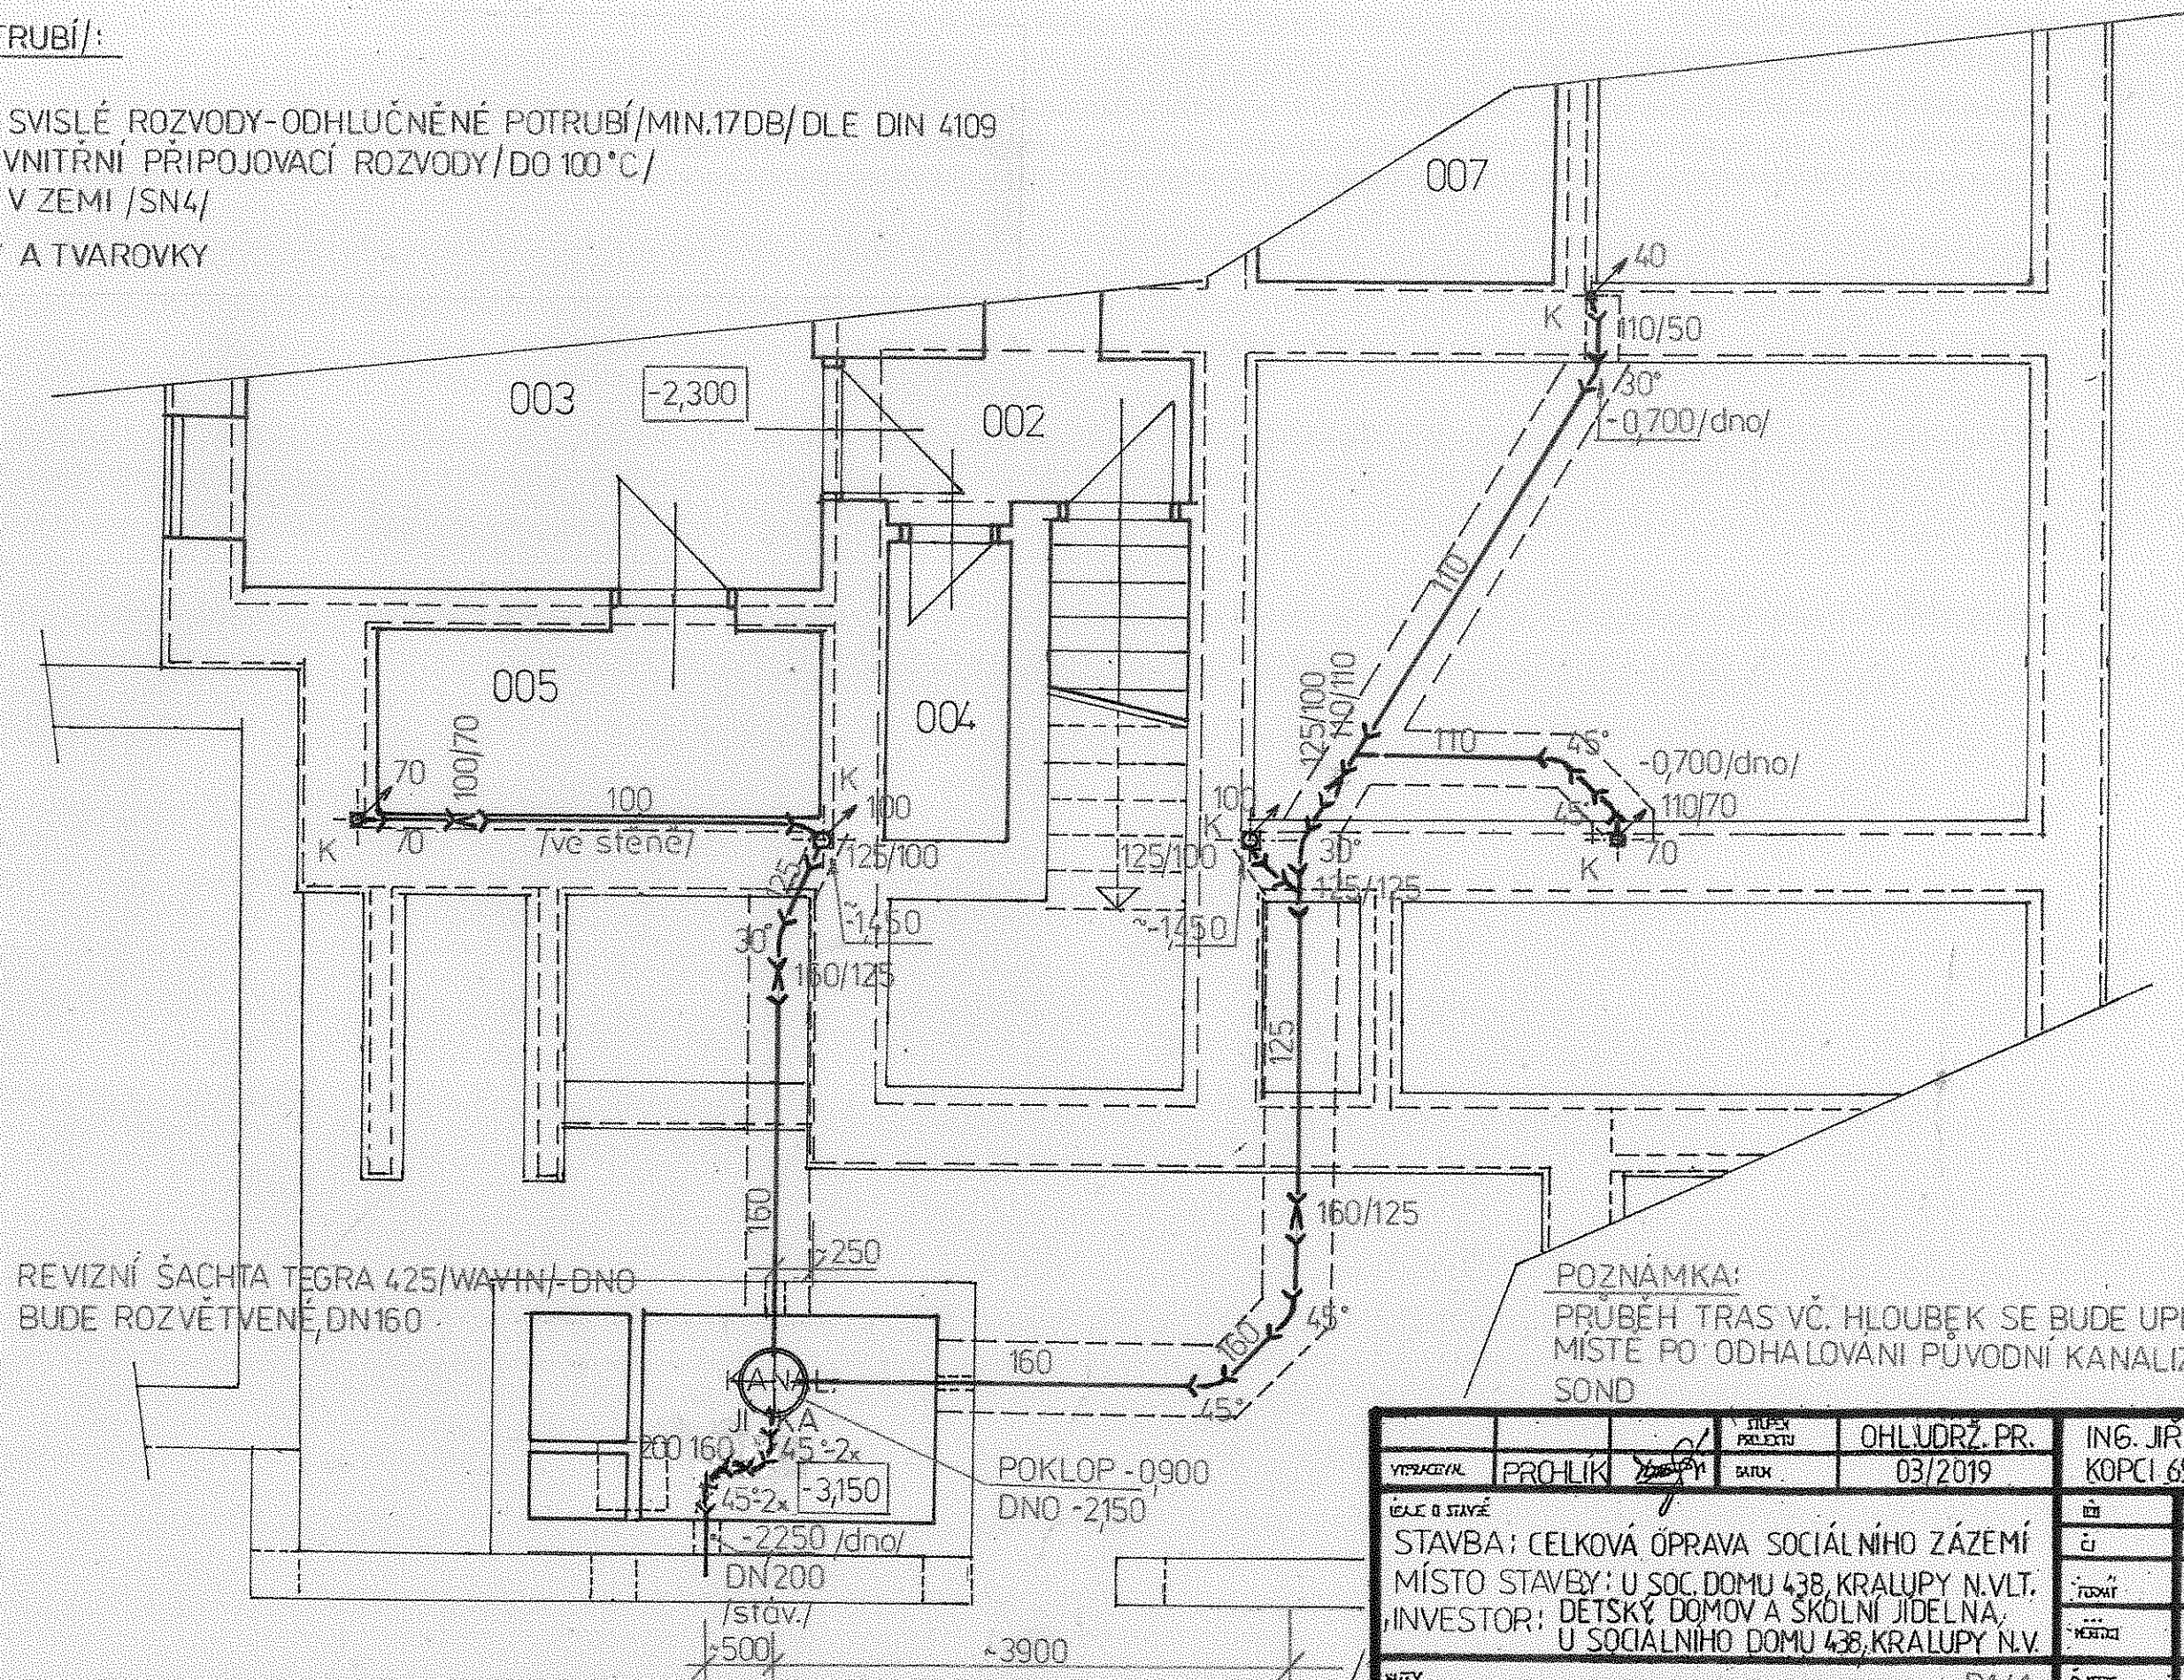

POZNÁMKA:


PRŮBĚH TRAS VČ. HLoubEK SE BUDE UPŘESŇOVAT NA
MÍSTĚ PO ODHALOVÁNÍ PŮVODNÍ KANALIZACE FORMOU
SOND

VYPRACOVAN	PROHLIK	STUPEŇ PROJEKTU	OHL. UDRŽ. PR.	ING. JIŘÍ PROHLÍK, NA MINICKÉM KOPCI 655, KRALUPY N. VLT.
03/2019	03/2019			
ÚČEL A STAVBA STAVBA: CELKOVÁ OPRAVA SOCIÁLNÍHO ZÁZEMÍ MÍSTO STAVBY: U SOC. DOMU 438, KRALUPY N. VLT. INVESTOR: DĚTSKÝ DOMOV A ŠKOLNÍ JIDELNA, U SOCIÁLNÍHO DOMU 438, KRALUPY N. V.				610 66 788 07U/04375/9158-V 2 x A4 1:50
NÁZEV	D14.1	ČÍSLO	ČÍSLO VÝKRESU	1
PŮDORYS 1PP-KANALIZACE			3-017	

1. NADZ. PODL./VÝSEK/


LEGENDA /POTRUBÍ/:

SK-VNITŘNÍ SVISLÉ ROZVODY-ODHLUČNĚNÉ POTRUBÍ/MIN.17DB/DLE DIN 4109
 HT-OSTATNÍ VNITŘNÍ PŘIPOJOVACÍ ROZVODY/DO 100°C/
 KG-ROZVODY V ZEMI /SN4/
 PVC TROUBY A TVAROVKY

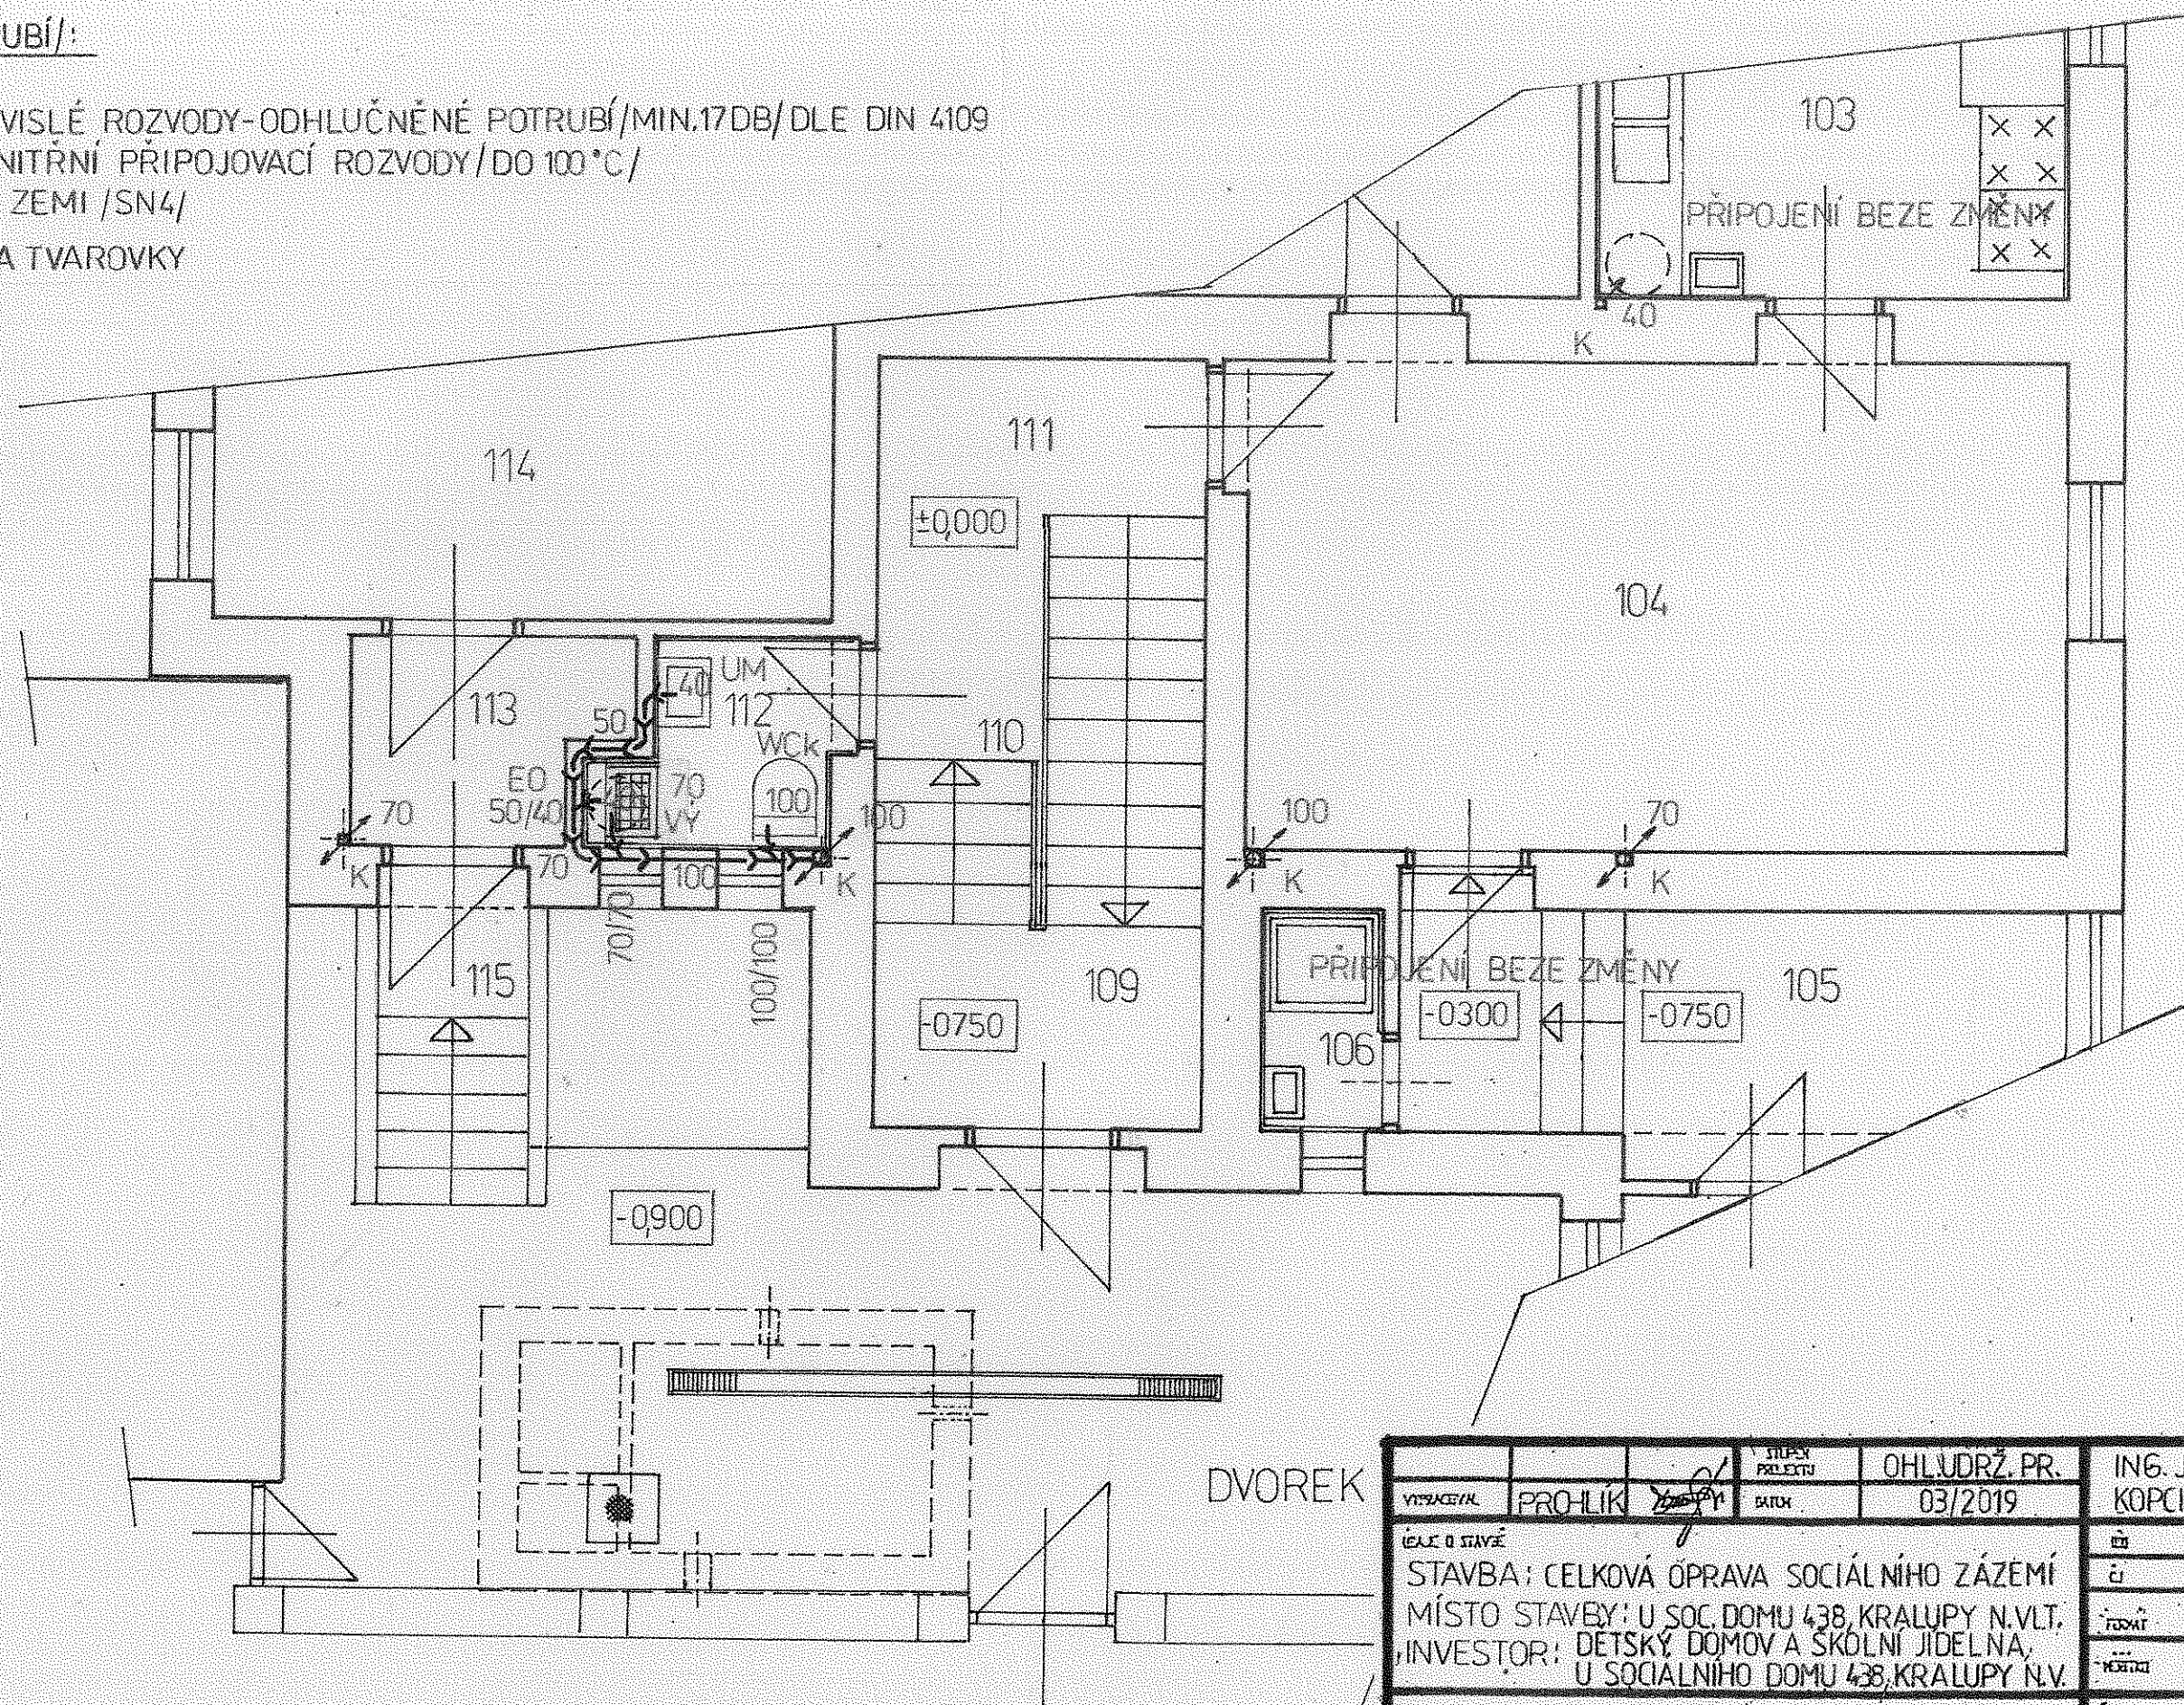

VÝKRESNÍK	PROHLIK	PROJEKT	OHODRŽ. PR.	ING. JIŘÍ PROHLIK, NA MINICKÉM KOPCI 655, KRALUPY N. VLT.	
		DATA	03/2019	TEL	610 66 788
STAVBA: CELKOVÁ OPRAVA SOCIÁLNÍHO ZÁZEMÍ				Č	071/04375/9158-V
MÍSTO STAVBY: U SOC. DOMU 438, KRALUPY N. VLT.				FORMÁT	2 x A4
INVESTOR: DĚTSKÝ DOMOV A ŠKOLNÍ JIDELNA, U SOCIÁLNÍHO DOMU 438, KRALUPY N. V.				MĚŘITEL	1:50
PŮDORYS 1.N.P.-KANALIZACE				Č. KRES	3-018
				Š. VÝKRES	2

2.NADZ. PODL./VÝSEK/

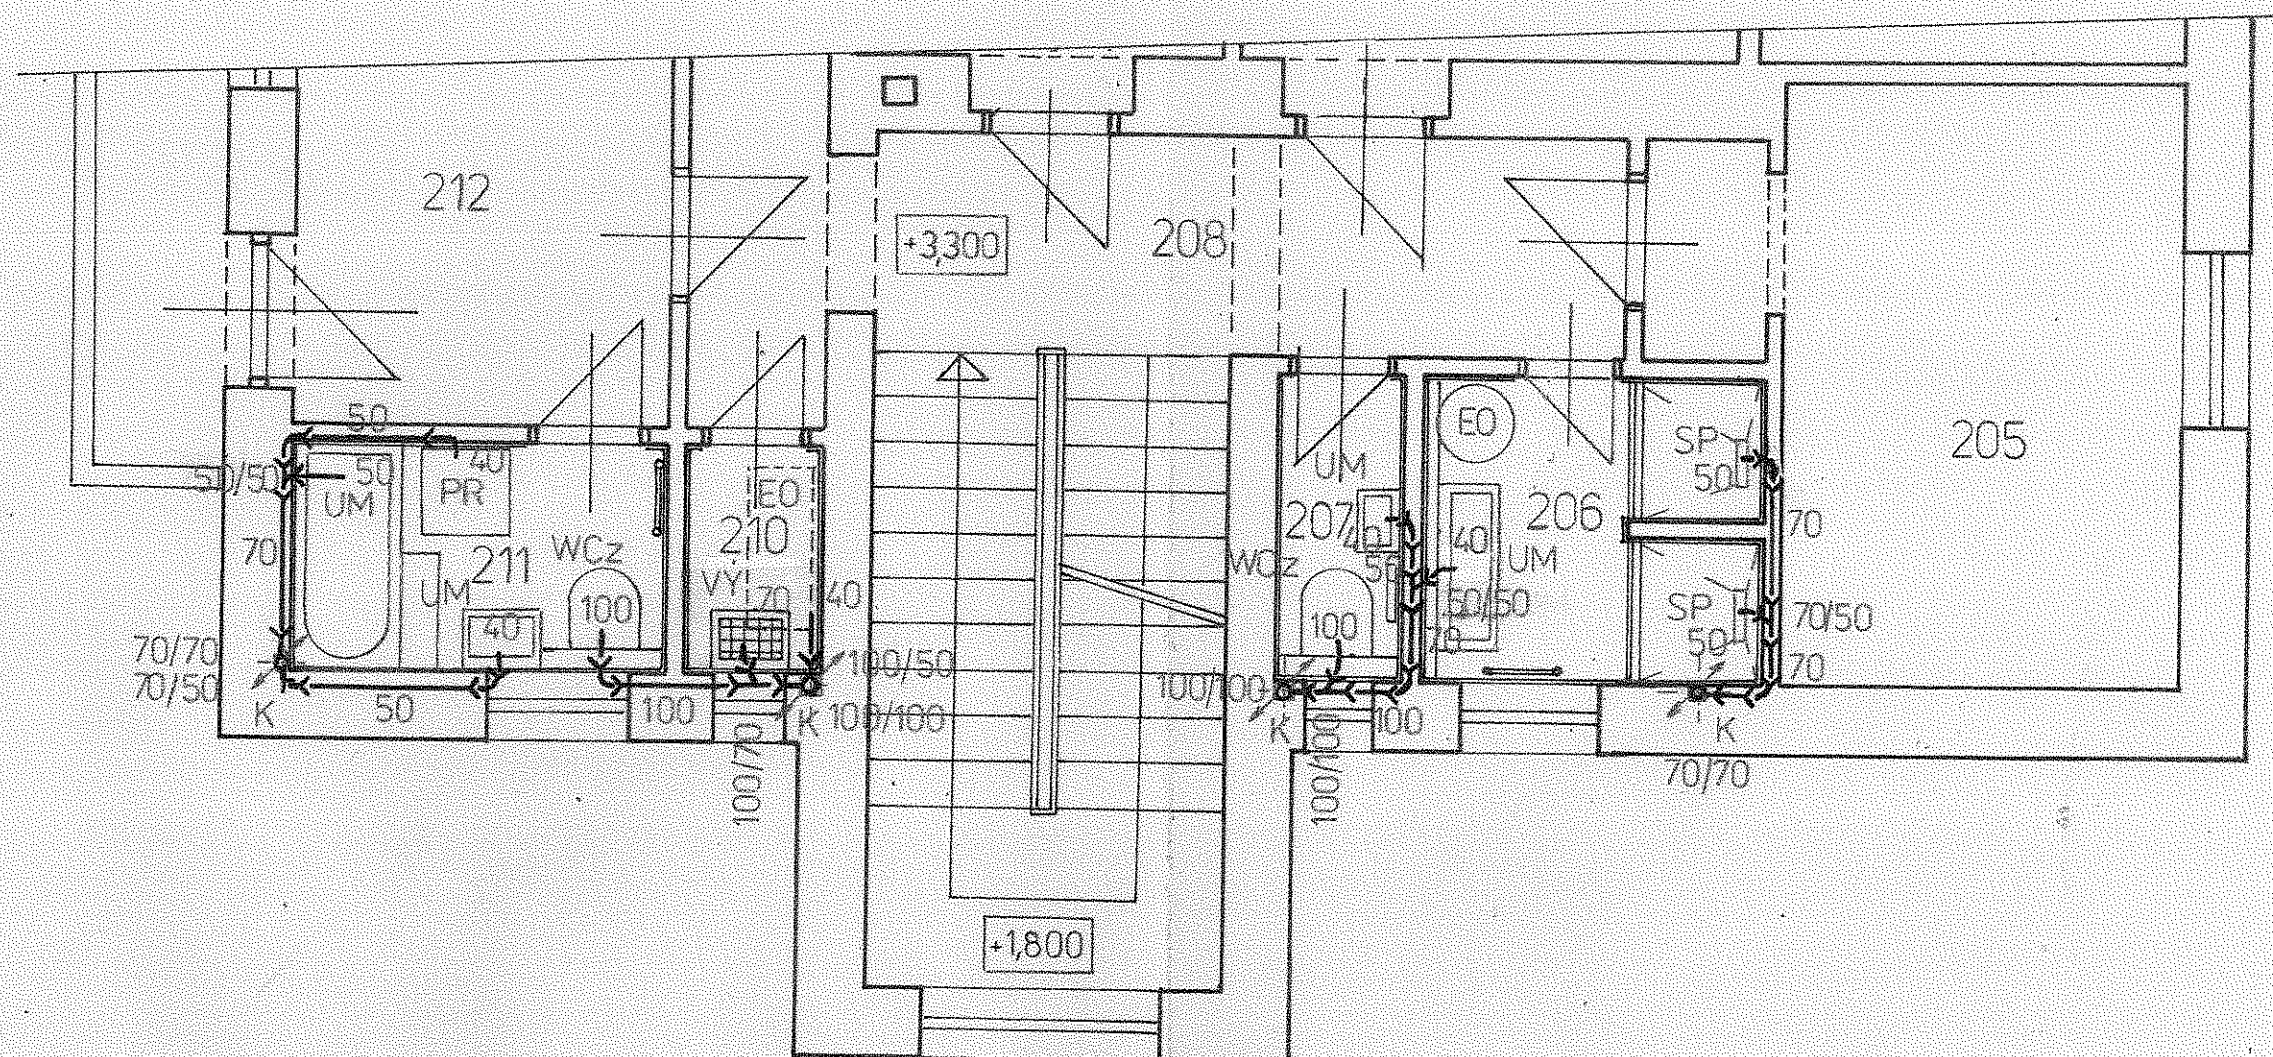


LEGENDA /POTRUBÍ/:

SK-VNITŘNÍ SVISLÉ ROZVODY-ODHLUČNĚNÉ POTRUBÍ/MIN.17DB/DLE DIN 4109
 HT-OSTATNÍ VNITŘNÍ PŘIPOJOVACÍ ROZVODY/DO 100 °C/
 KG-ROZVODY V ZEMI /SN4/
 PVC TROUBY A TVAROVKY

VYPRACOVAN	PROHLIK	STUPEŇ PROJEKTU	OHL.UDRŽ. PR.	ING. JIŘÍ PROHLIK, NA MINICKÉM KOPCI 655, KRALUPY N. VLT.	
		DATA	03/2019	TEL	610 66 788
STAVBA: CELKOVÁ OPRAVA SOCIÁLNÍHO ZÁZEMÍ				Č	0711/04375/9158-V
MÍSTO STAVBY: U SOC. DOMU 438, KRALUPY N.VLT.				PODST	2 x A4
INVESTOR: DĚTSKÝ DOMOV A ŠKOLNÍ JIDELNA, U SOCIÁLNÍHO DOMU 438, KRALUPY N.V.				VEŠTĚNÍ	1:50
PŮDORYS 2.N.P.-KANALIZACE			D.14.1.	Č. KRES	2-019
				Č. VÝKRESU	3

3. NADZ. PODL./VÝSEK/

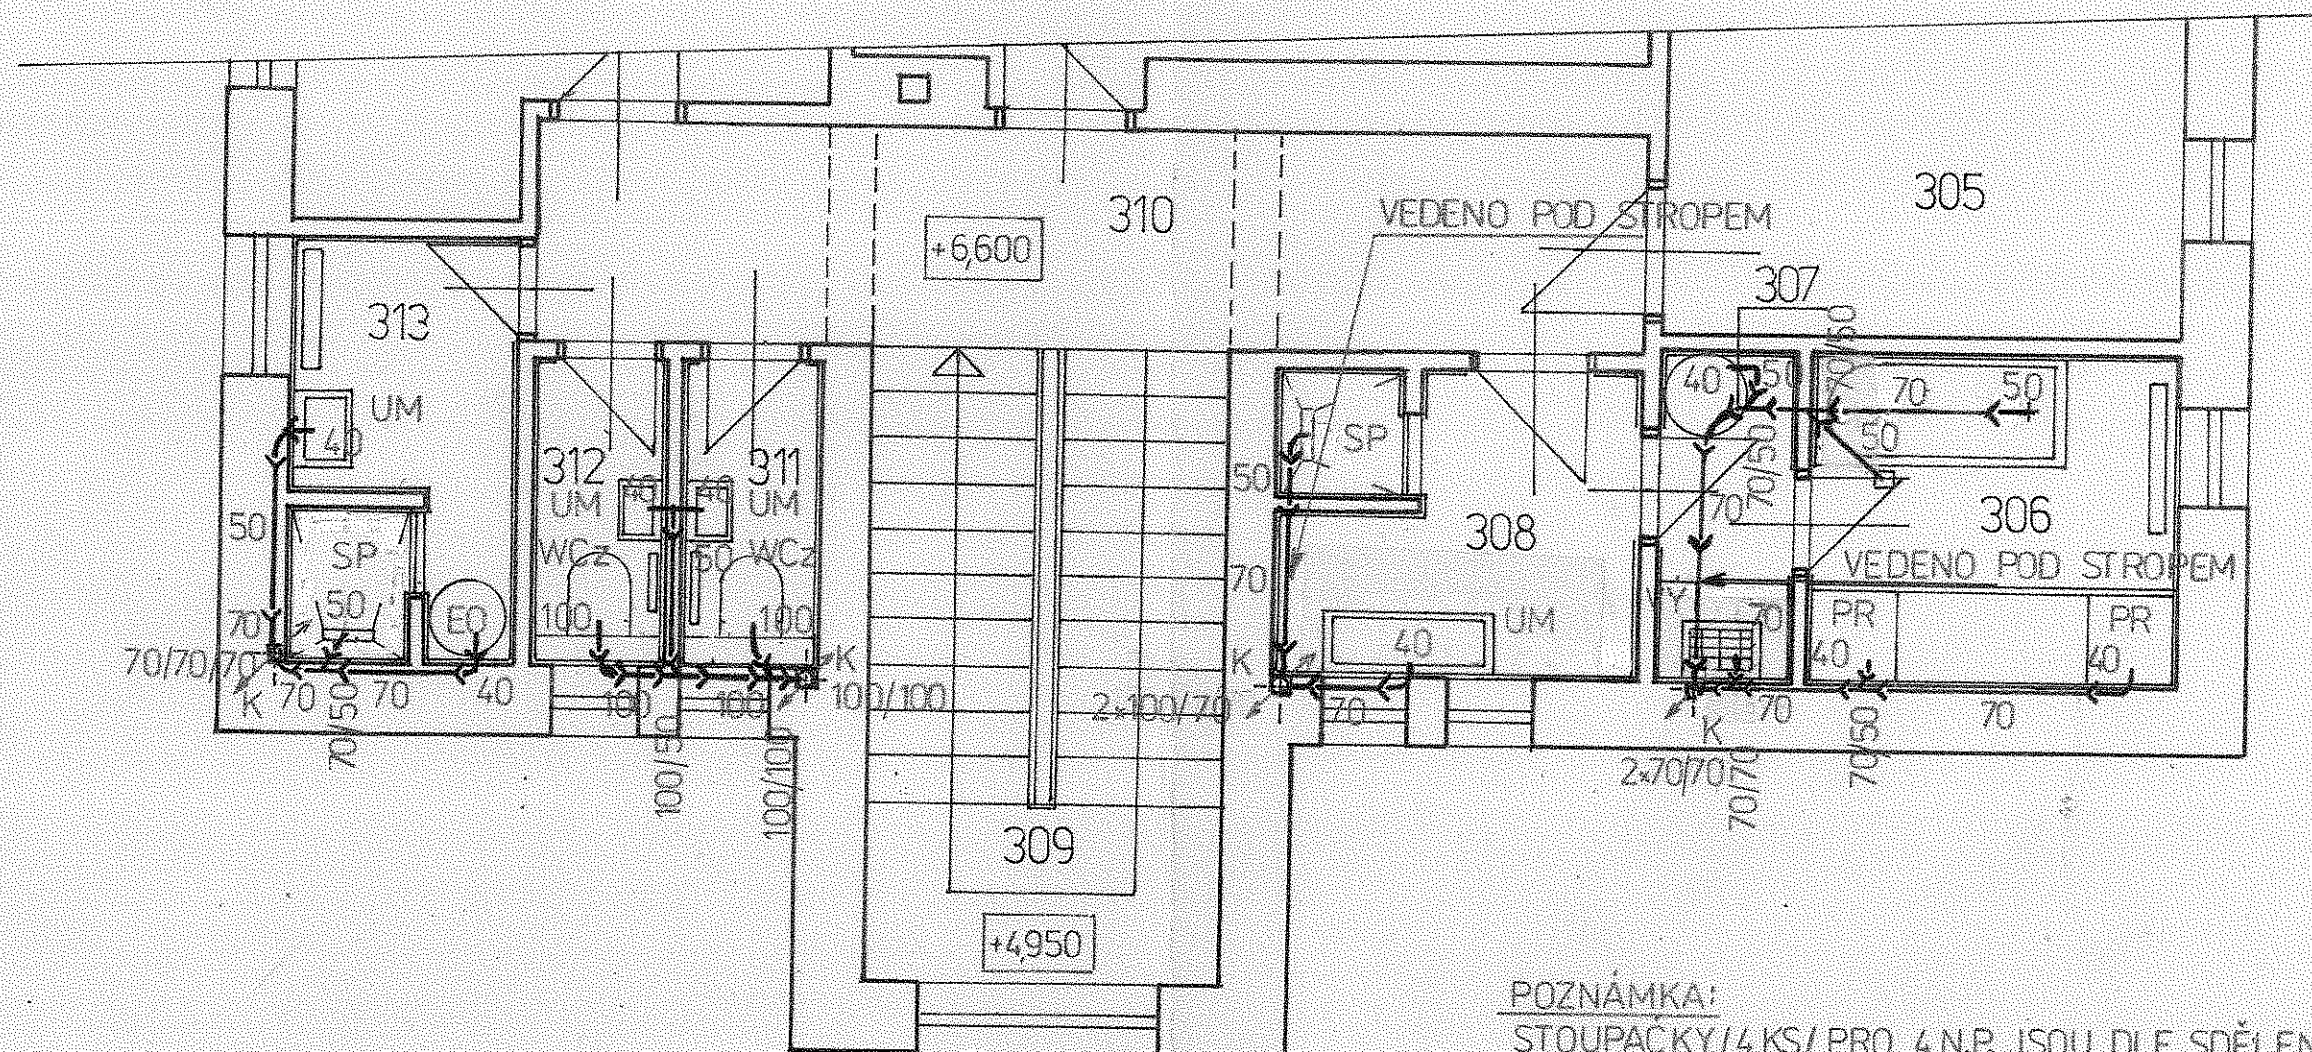

POZNÁMKA:

STOUPACKY/4 KS/ PRO 4.N.P. JSOU DLE SDĚLENÍ STAVEBNÍKA JIŽ VYMĚNĚNY PŘI REKONSTRUKCI V ROCE 2007

LEGENDA /POTRUBÍ/:


SK-VNITŘNÍ SVISLÉ ROZVODY-ODHLUČNĚNÉ POTRUBÍ/MIN.17DB/DLE DIN 4109
HT-OSTATNÍ VNITŘNÍ PŘIPOJOVACÍ ROZVODY/DO 100 °C/
KG-ROZVODY V ZEMI /SN4/
PVC TROUBY A TVAROVKY

VYPRACOVAN	PROHLIK	PROJEKTANT	OHLUDRŽ. PR.	ING. JIRÍ PROHLIK, NA MINICKÉM
		DATA	03/2019	KOPCI 655, KRALUPY N. VLT.
STAVBA: CELKOVÁ OPRAVA SOCIÁLNÍHO ZÁZEMÍ				610 66 788
MÍSTO STAVBY: U SOC. DOMU 438, KRALUPY N.VLT.				0211/04375/9158-V
INVESTOR: DĚTSKÝ DOMOV A ŠKOLNÍ JIDELNA,				2 x A4
U SOCIÁLNÍHO DOMU 438, KRALUPY N.V.				1:50
PRŮV	PŮDORYS 3.N.P.-KANALIZACE			3-020
		D14.1		

1. PODZ. PODL./VÝSEK/

LEGENDA:

----- ROZVOD STUDENÉ VODY /VČ. IZOLACE MIRELON TL.10 MM/
 ----- ROZVOD TEPLÉ VODY /VČ. IZOLACE MIRELON TL.13 MM/
 POTRUBÍ A TVAROVKY PPR/POLYPROPYLENOVÉ/ TLAK. ŘADY PN16
 ZAŘÍZOVACÍ PŘEDMĚTY - VIZ ČÁST D.11/TECHNICKÁ ZPRÁVA/
 BATERIE A PŘÍSLUŠENSTVÍ - VIZ TECHNICKÁ ZPRÁVA

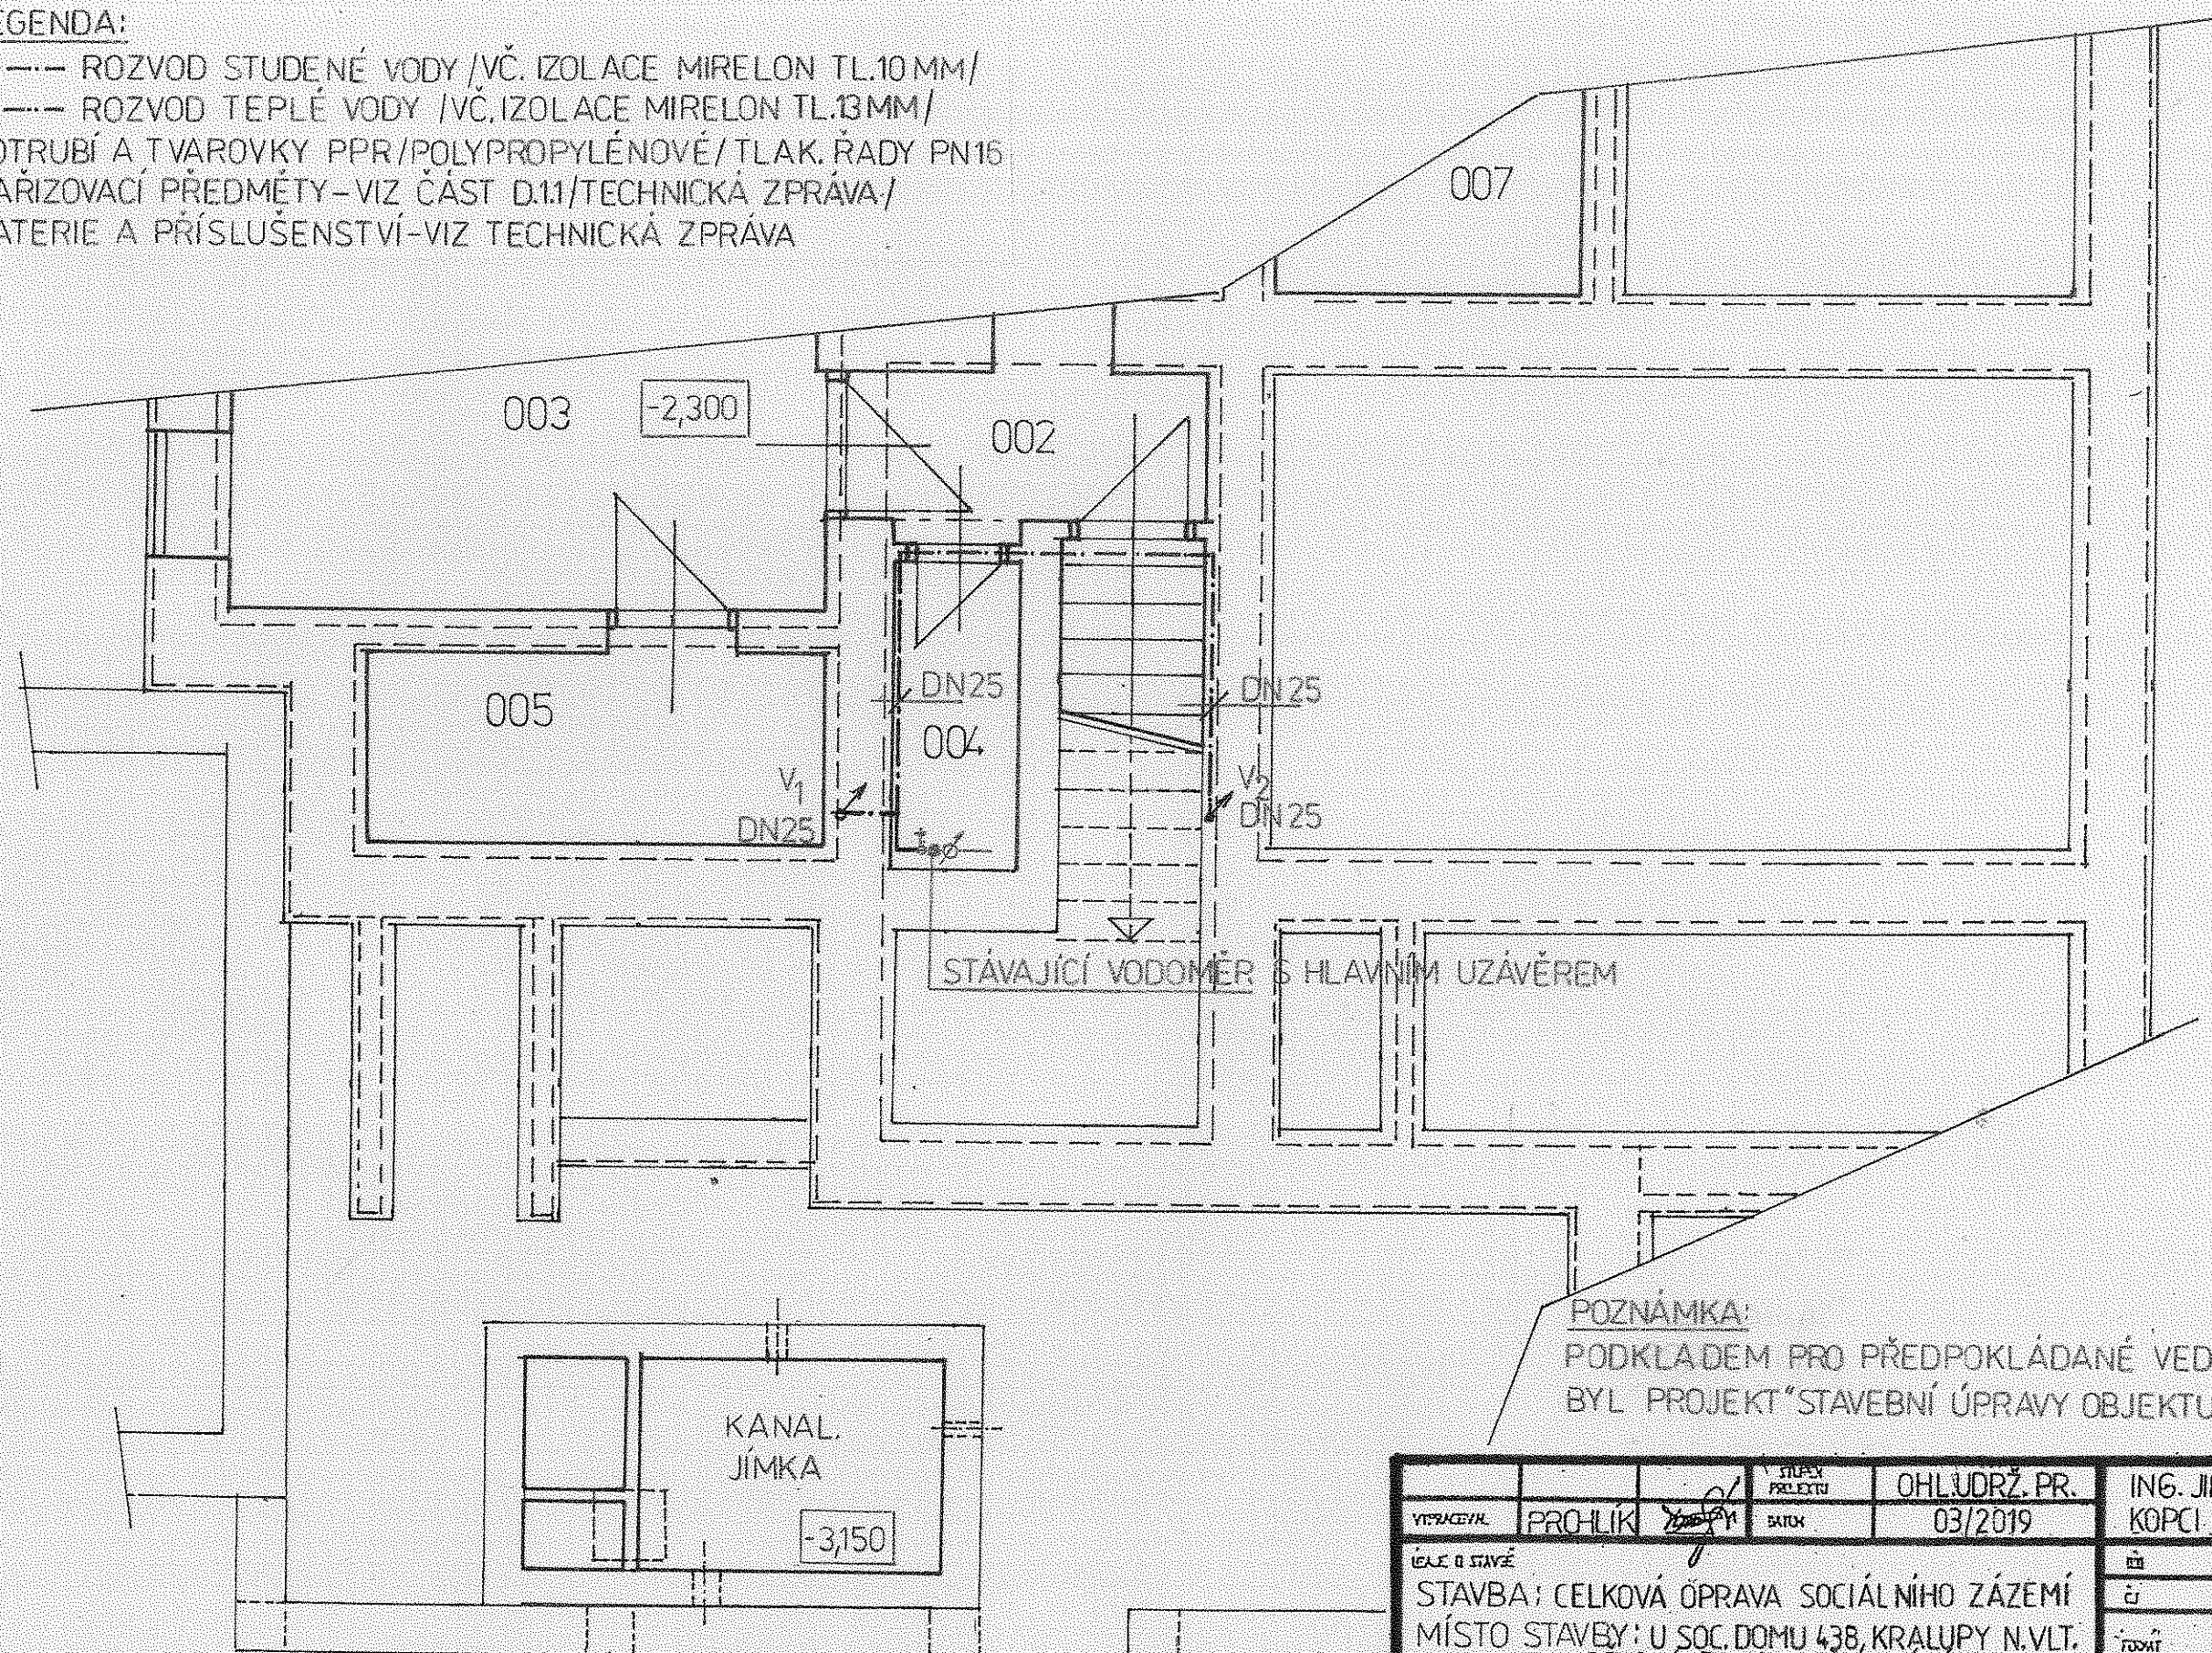

POZNÁMKA:


PODKLÁDEM PRO PŘEDPOKLÁDANÉ VEDENÍ STOUPAČEK V₁ A V₂
 BYL PROJEKT "STAVEBNÍ ÚPRAVY OBJEKTU Č.P. 438" Z 12/2005.

VYPRACOVAN	PROHLIK	STAVBY	STAVBY	OHL. UDRŽ. PR.	ING. JIŘÍ PROHLIK, NA MINICKÉM KOPCI 655, KRALUPY N. VLT.
03/2019					610 66 788
STAVBA: CELKOVÁ OPRAVA SOCIÁLNÍHO ZÁZEMÍ					0711/04375/9158-V
MÍSTO STAVBY: U SOC. DOMU 438, KRALUPY N. VLT.					2 x A4
INVESTOR: DĚTSKÝ DOMOV A ŠKOLNÍ JIDELNA, U SOCIÁLNÍHO DOMU 438, KRALUPY N. V.					1:50
NÁZEV	D.14.1				3-021
PŮDORYS 1.P.P.-VODA					5

1. NADZ. PODL./VÝSEK/


LEGENDA:

- - - - - ROZVOD STUDENÉ VODY /VČ. IZOLACE MIRELON TL.10 MM/
 - - - - - ROZVOD TEPLÉ VODY /VČ. IZOLACE MIRELON TL.13MM/
 POTRUBÍ A TVAROVKY PPR/POLYPROPYLENOVÉ/TLAK. ŘADY PN16
 ZAŘIZOVACÍ PŘEDMĚTY-VIZ ČÁST D.1.1/TECHNICKÁ ZPRÁVA/
 BATERIE A PŘÍSLUŠENSTVÍ-VIZ TECHNICKÁ ZPRÁVA

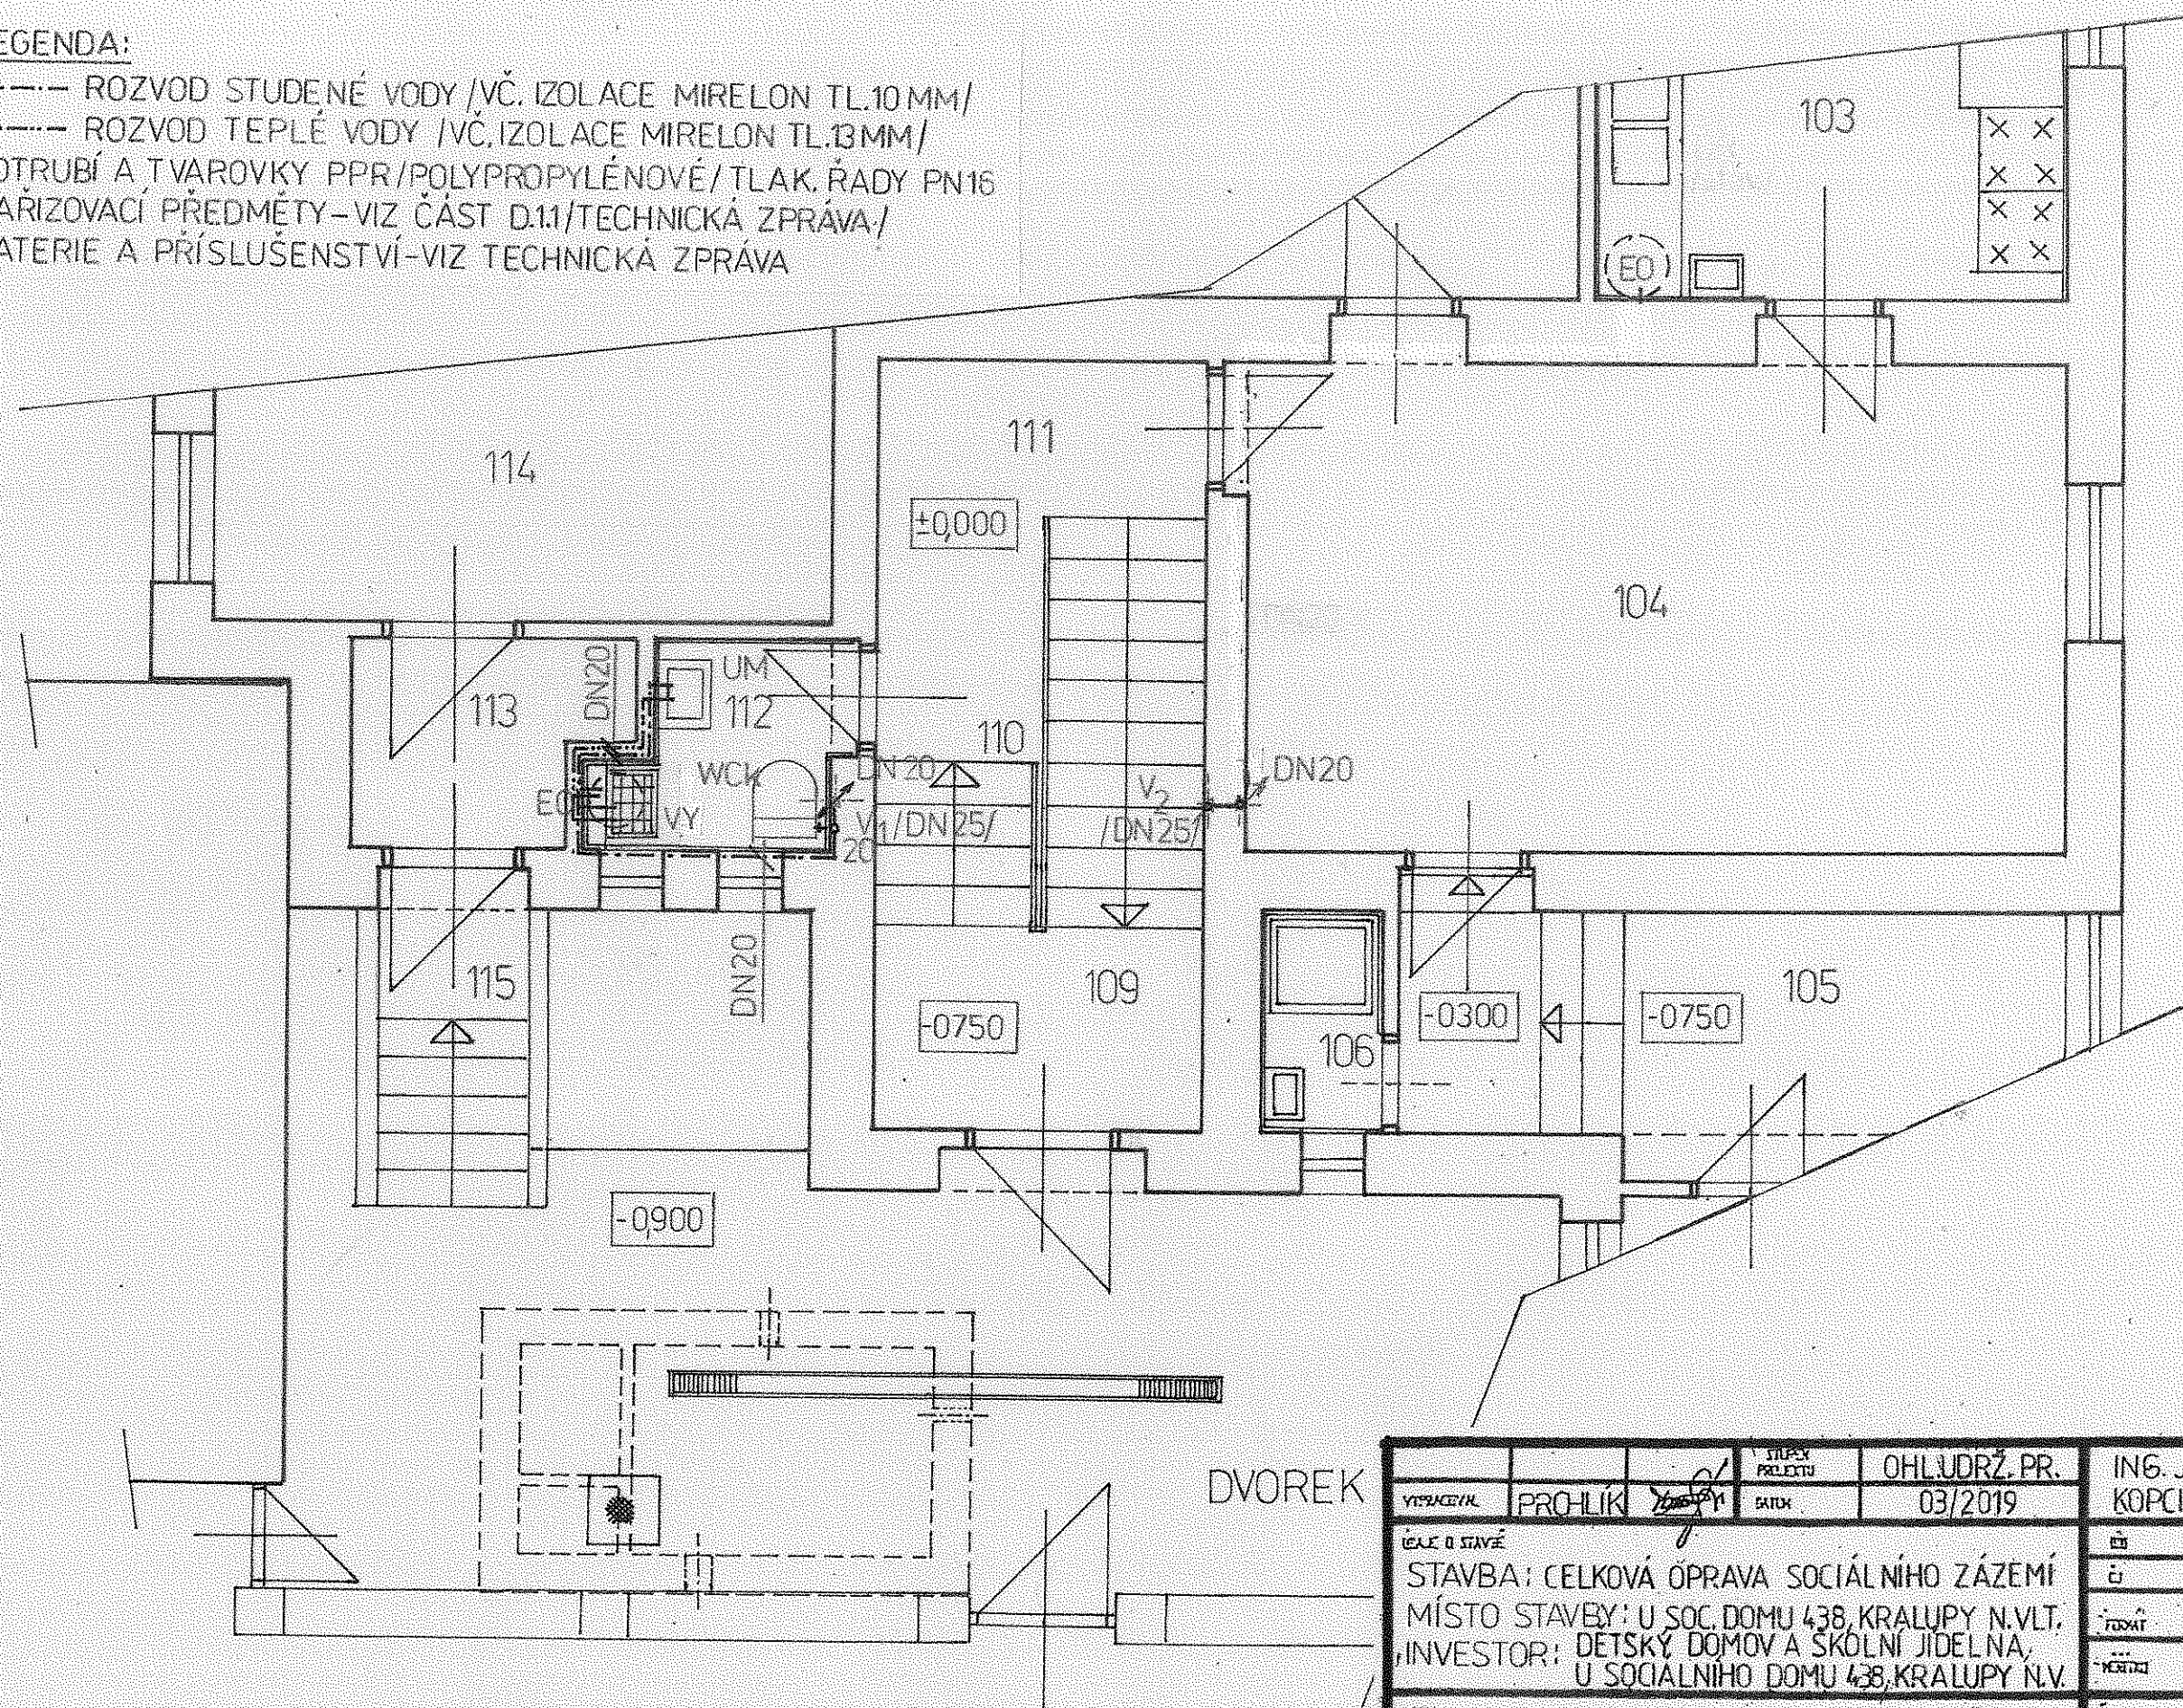

VÝKRES/	PROHLIK	STUPNĚ PŘEDSTAVY	OHLEDNĚ PR.	ING. JIŘÍ PROHLIK, NA MINICKÉM KOPCI 655, KRALUPY N. VLT.
ČÍSLO STAVBY	03/2019	610 66 788		
STAVBA: CELKOVÁ OPRAVA SOCIÁLNÍHO ZÁZEMÍ		070/04375/9158-V		
MÍSTO STAVBY: U SOC. DOMU 438, KRALUPY N. VLT.		2 x A4		
INVESTOR: DĚTSKÝ DOMOV A ŠKOLNÍ JIDELNA, U SOCIÁLNÍHO DOMU 438, KRALUPY N. V.		1:50		
PRŮV	D141	3-022	6	
PŮDORYS 1.N.P.-VODA				

2.NADZ. PODL./VÝSEK/

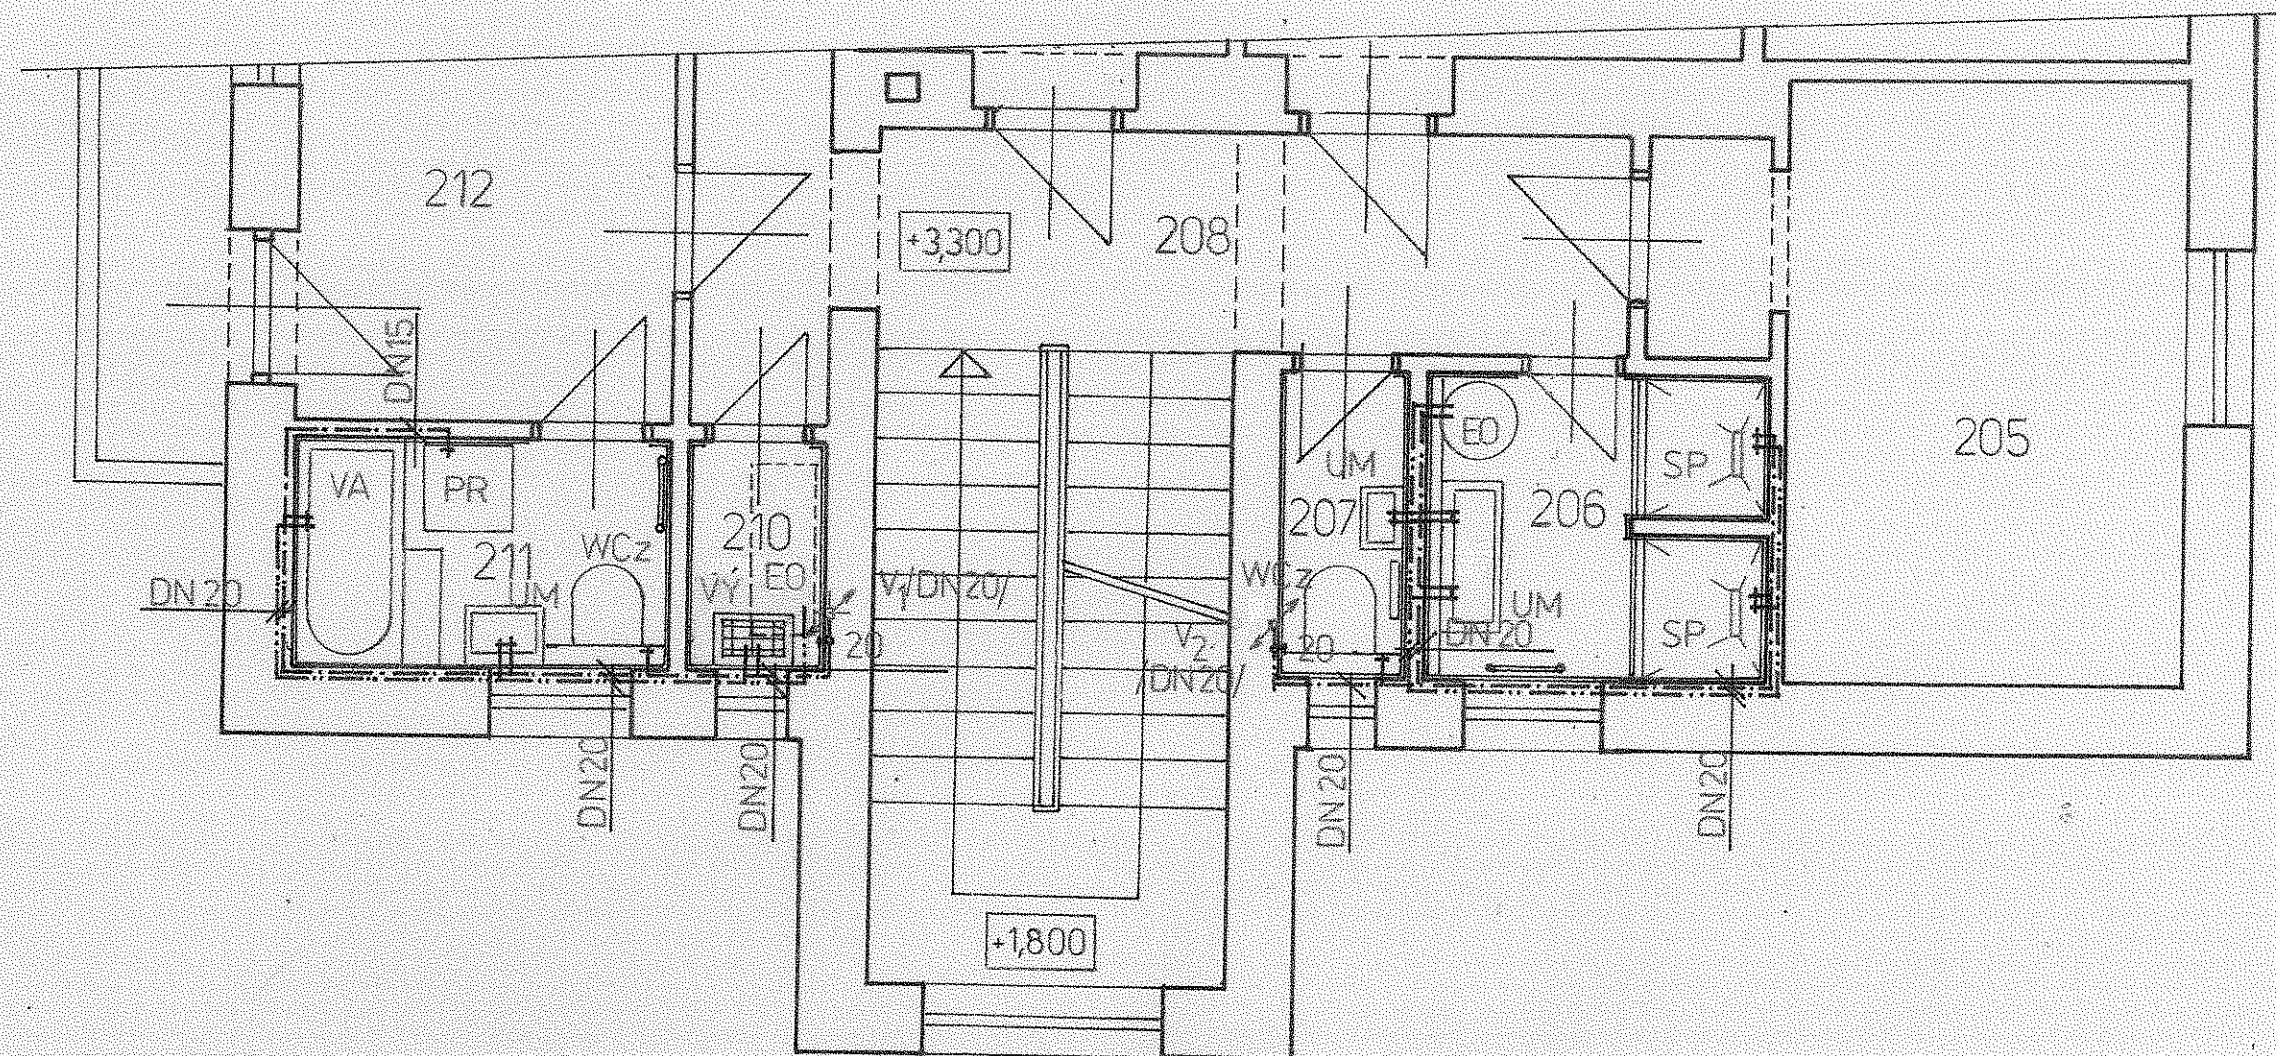


LEGENDA:

----- ROZVOD STUDENÉ VODY /VČ. IZOLACE MIRELON TL.10 MM/
 ----- ROZVOD TEPLÉ VODY /VČ. IZOLACE MIRELON TL.13 MM/
 POTRUBÍ A TVAROVKY PPR/POLYPROPYLENOVÉ/TLAK. ŘADY PN16
 ZAŘÍZOVACÍ PŘEDMĚTY-VIZ ČÁST D.1.1/TECHNICKÁ ZPRÁVA/
 BATERIE A PŘÍSLUŠENSTVÍ-VIZ TECHNICKÁ ZPRÁVA

VÝKRESY	PROHLIK	STUPEŇ PROJEKTU	OHL. UDRŽ. PR.	ING. JIŘÍ PROHLIK, NA MINICKÉM KOPCI 655, KRALUPY N. VLT.	
		STUPEŇ	03/2019	ČÍSLO	610 66 788
STAVBA: CELKOVÁ OPRAVA SOCIÁLNÍHO ZÁZEMÍ				ČÍSLO	0201/04375/9158-V
MÍSTO STAVBY: U SOC. DOMU 438, KRALUPY N. VLT.				FORMÁT	2 x A4
INVESTOR: DĚTSKÝ DOMOV A ŠKOLNÍ JIDELNA, U SOCIÁLNÍHO DOMU 438, KRALUPY N. V.				MĚŘITEL	1:50
NÁZEV	PŮDORYS 2.N.P.-VODA		D.1.1	ČÍSLO	3-023
					7

3. NADZ. PODL./VÝSEK/

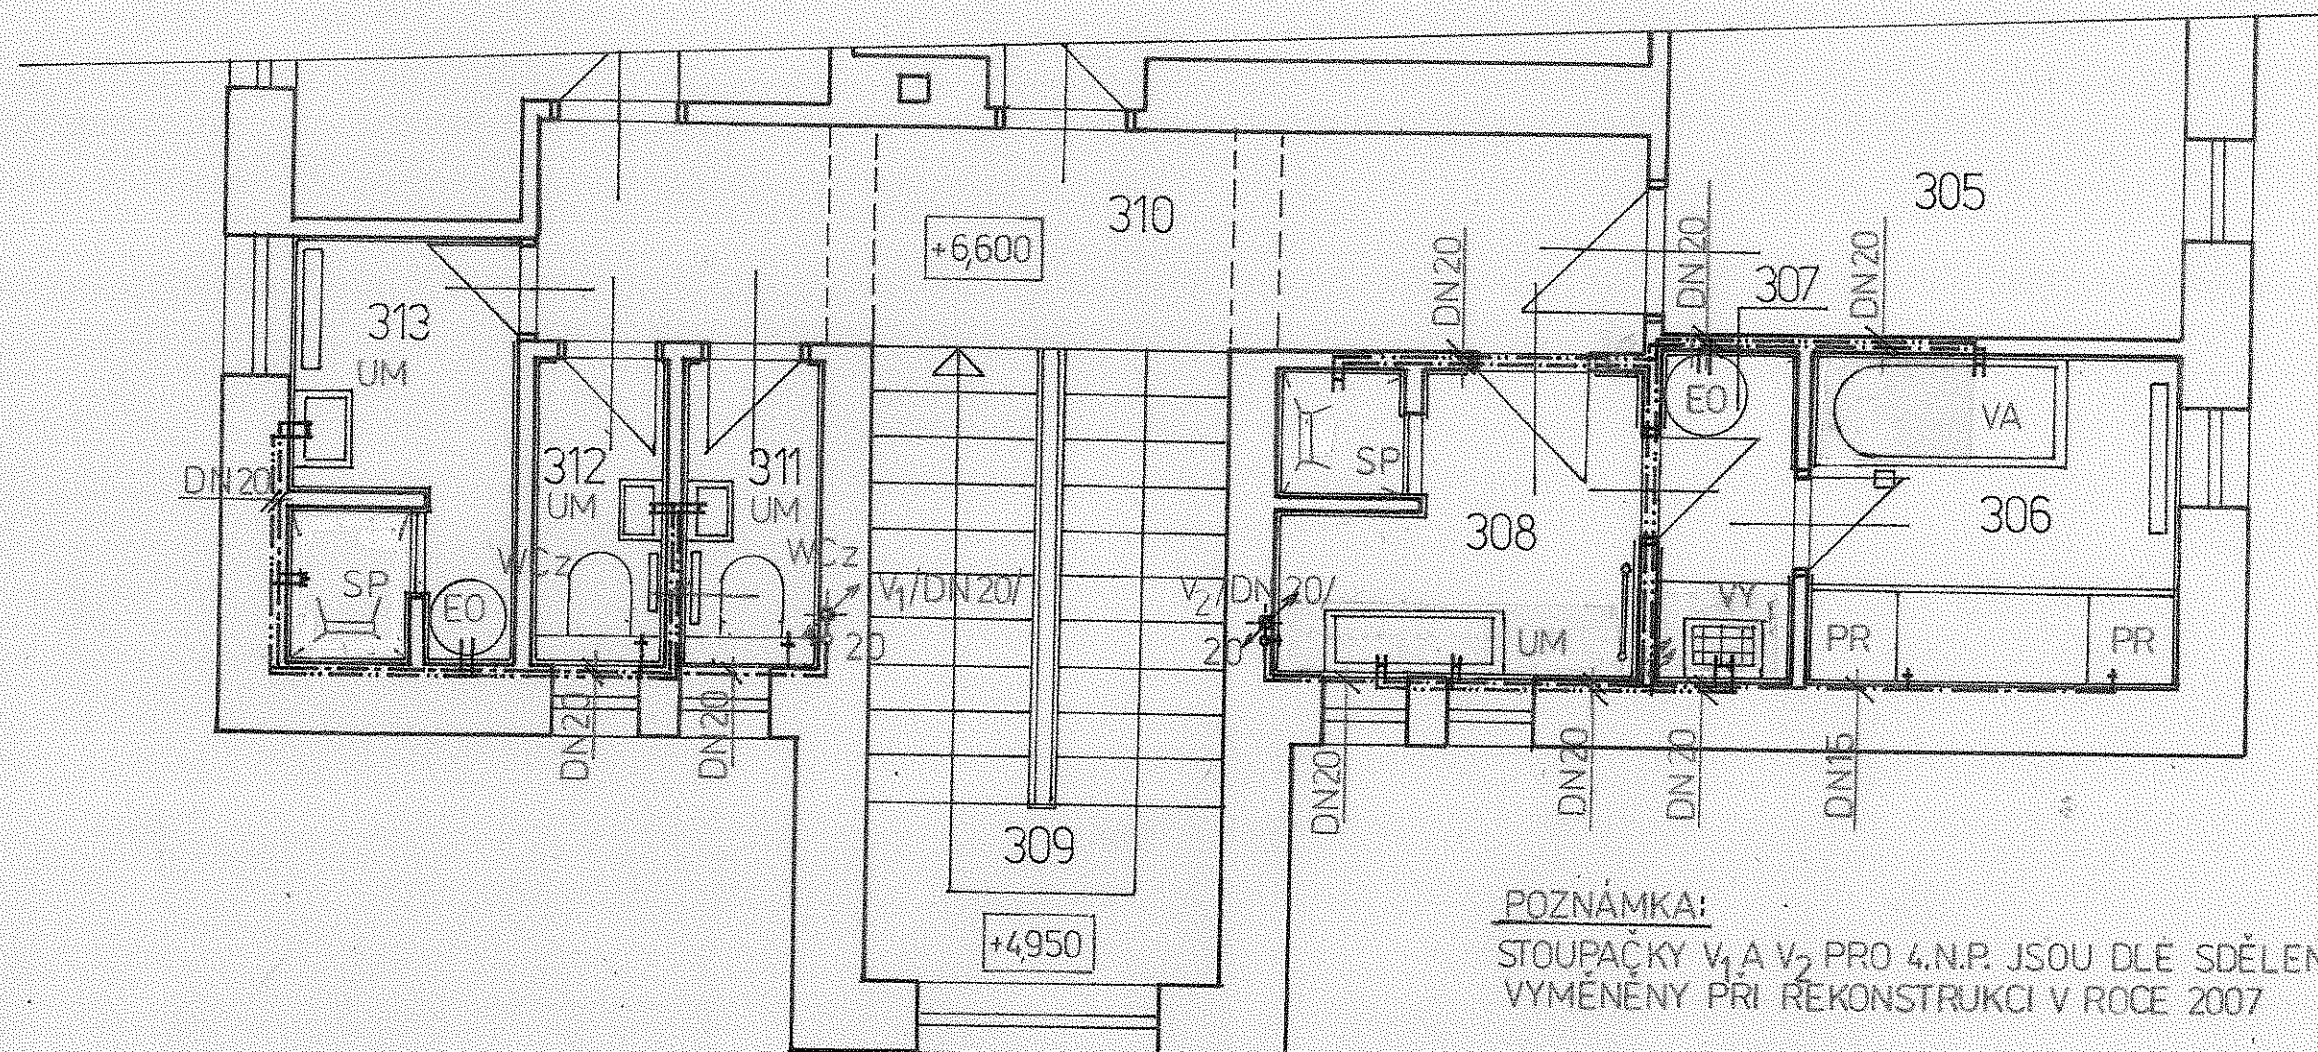

POZNÁMKA:
STOUPAČKY V₁ A V₂ PRO 4.N.P. JSOU DLE SDĚLENÍ STAVEBNÍKA JIŽ VYMĚNĚNY PŘI REKONSTRUKCI V ROCE 2007

LEGENDA:

----- ROZVOD STUDENÉ VODY /VČ. IZOLACE MIRELON TL.10 MM/
 ----- ROZVOD TEPLÉ VODY /VČ. IZOLACE MIRELON TL.13MM/
 POTRUBÍ A TVAROVKY PPR/POLYPROPYLENOVÉ/ TLAK. ŘADY PN16
 ZAŘÍZOVACÍ PŘEDMĚTY - VIZ ČÁST D.1.1/TECHNICKÁ ZPRÁVA/
 BATERIE A PŘÍSLUŠENSTVÍ - VIZ TECHNICKÁ ZPRÁVA

VÝKRESY	PROHLÍK	PROJEKT	OHLEDY. PR.	ING. JIŘÍ PROHLÍK, NA MINICKÉM KOPCI 655, KRALUPY N. VLT.
03/2019				
STAVBA: CELKOVÁ OPRAVA SOCIÁLNÍHO ZÁZEMÍ				610 66 788
MÍSTO STAVBY: U SOC. DOMU 438, KRALUPY N. VLT.				07.11/04375/9158-V
INVESTOR: DĚTSKÝ DOMOV A ŠKOLNÍ JIDELNA, U SOCIÁLNÍHO DOMU 438, KRALUPY N. V.				2 x A4
				1:50
PŮDORYS 3.N.P.-VODA				3-024 8