
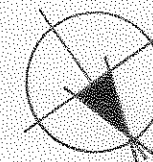




1. PODZ. PODL.

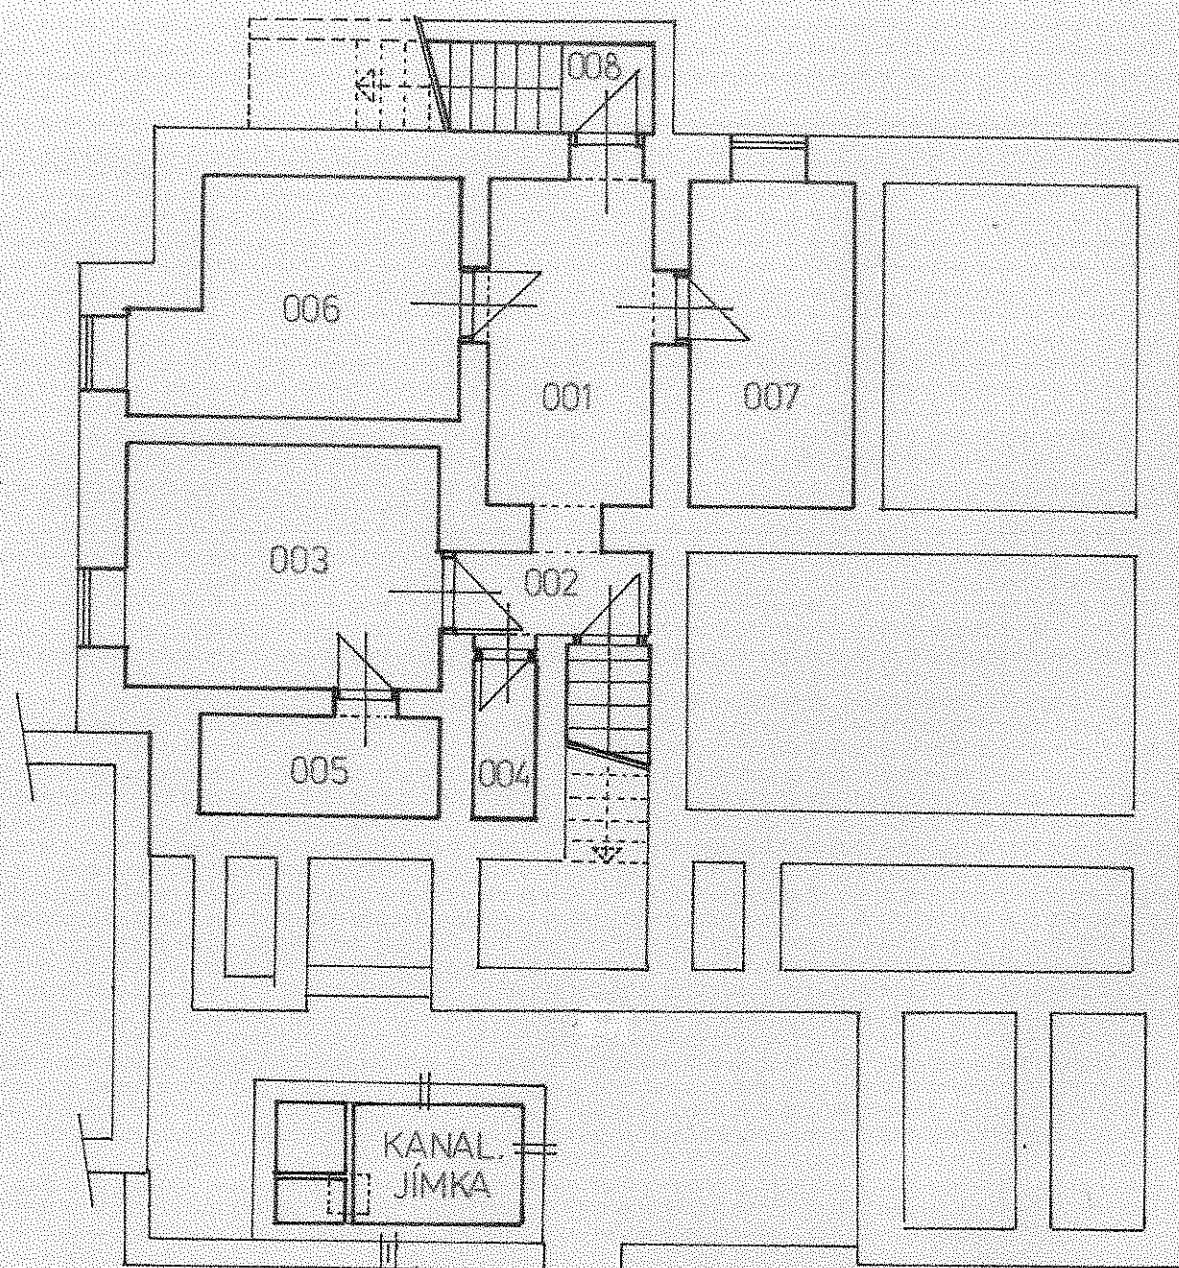

LEGENDA MÍSTNOSTÍ			
Číslo	Jméno	Plocha [m2]	Podlaha
001	CHODBA	10,60	KER.DLAŽBA
002	CHODBA	1,99	KER.DLAŽBA
003	KOTELNA	16,51	KER.DLAŽBA
004	KOMORA	2,25	KER.DLAŽBA
005	KOMORA	4,42	KER.DLAŽBA
006	SKLEP	12,68	KER.DLAŽBA
007	DÍLNA	9,80	KER.DLAŽBA
008	SCHODY	4,68	KER.DLAŽBA

YPRACE/IN	PROHLIK	STUPEŇ PROJEKTU	OHLUDRŽ. PR.	ING. JIŘÍ PROHLIK, NA MINICKÉM KOPCI 655, KRALUPY N. VLT.	
		DATA	03/2019		
NÁZEV STAVBY				ČÍSLO	610 66 788
STAVBA: CELKOVÁ OPRAVA SOCIÁLNÍHO ZÁZEMÍ				ČÍSLO	0701/04375/9158-V
MÍSTO STAVBY: U SOC. DOMU 438, KRALUPY N.VLT.				FORMÁT	2 x A4
INVESTOR: DĚTSKÝ DOMOV A ŠKOLNÍ JIDELNA, U SOCIÁLNÍHO DOMU 438, KRALUPY N.V.				MĚŘITELNOST	1:100
NÁZEV				ČÍSLO	3-003
DISPOZICE 1.P.P.					1.


1. NADZ. PODL.

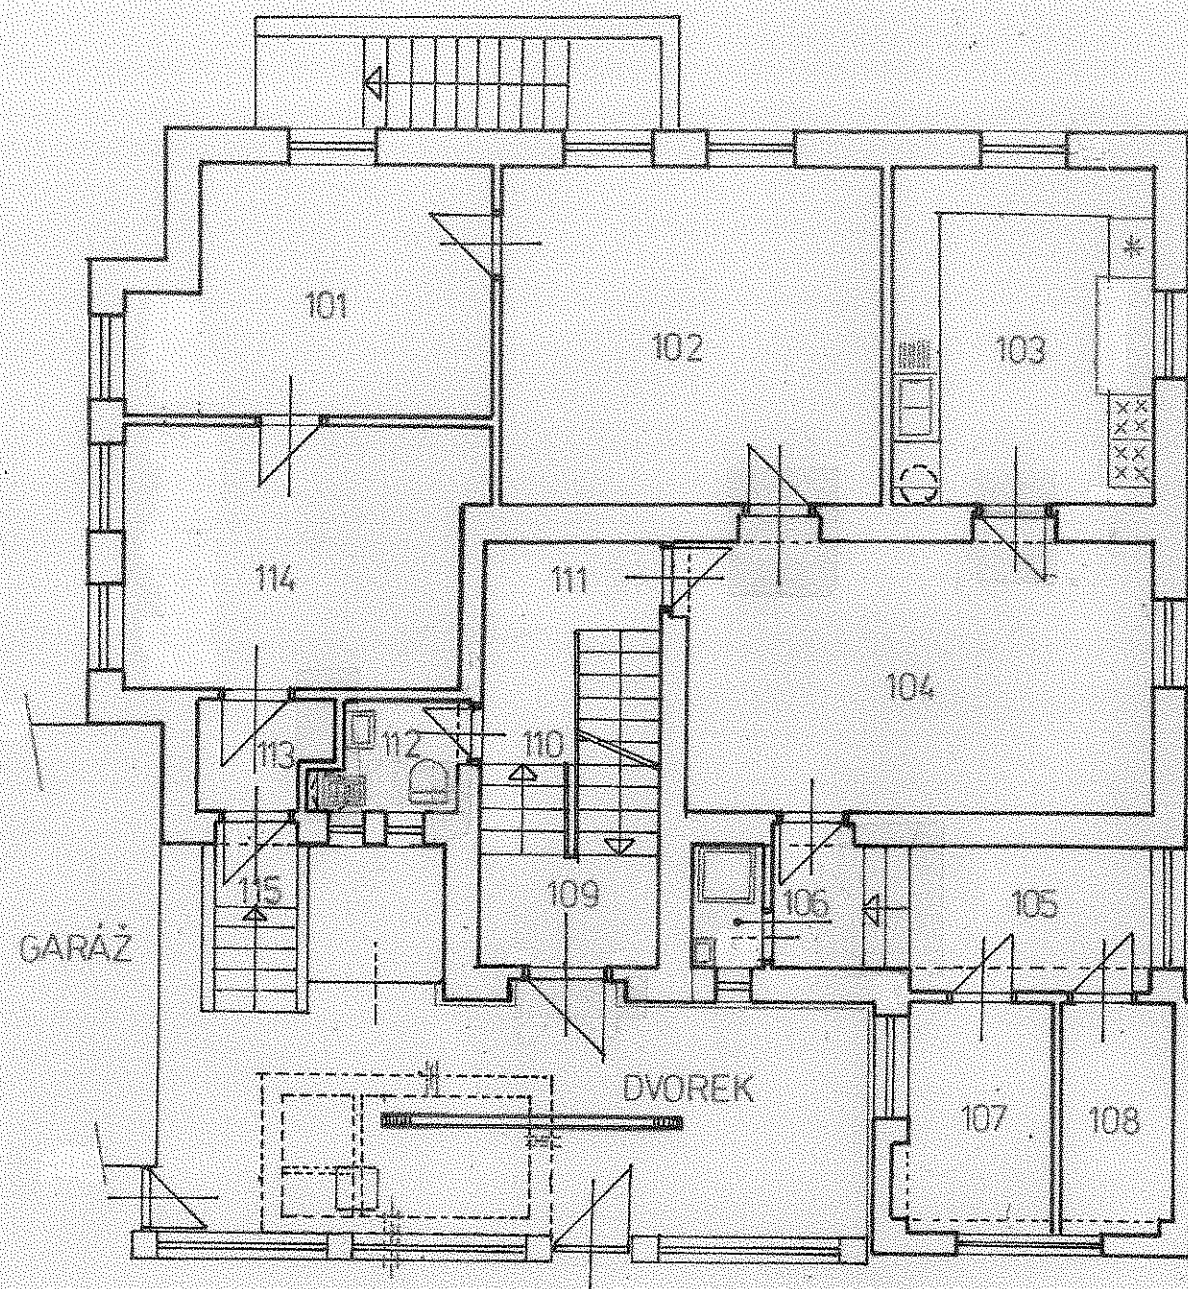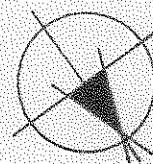


LEGENDA MÍSTNOSTÍ			
Číslo	Jméno	Plocha [m2]	Podlaha
101	KANCELÁŘ	14,21	KOBEREC
102	SPOLEČENSKÁ MÍSTNOST	22,87	KOBEREC
103	KUCHYŇ	15,57	KER.DLAŽBA
104	JIDELNA	22,51	KER.DLAŽBA
105	CHODBA	9,31	KER.DLAŽBA
106	SKLAD	1,57	KER.DLAŽBA
107	SKLAD	6,16	KER.DLAŽBA
108	ÚPRAVA ZELENINY	1,45	KER.DLAŽBA
109	ZÁDVEŘÍ	3,6	KER.DLAŽBA
110	SCHODIŠTĚ	4,95	KER.DL., KOBEREC
111	CHODBA	5,02	KER.DLAŽBA
112	WC S VÝLEVKOU A UMYVADLEM	2,98	KER.DLAŽBA
113	ZÁDVEŘÍ	2,27	KER.DLAŽBA
114	KANCELÁŘ	16,22	KOBEREC
115	SCHODY VENK.	2,81	KER.DLAŽBA

YPRACOVNÍK	PROHLIK	STUPNĚ PROJEKTU	OHLEDNĚ. PR.	ING. JIŘÍ PROHLIK, NA MINICKÉM KOPCI 655, KRALUPY N. VLT.	
		DATA	03/2019		
STAVBA: CELKOVÁ OPRAVA SOCIÁLNÍHO ZÁZEMÍ				TEL	610 66 788
MÍSTO STAVBY: U SOC. DOMU 438, KRALUPY N. VLT.				Č	071/04375/9158-V
INVESTOR: DĚTSKÝ DOMOV A ŠKOLNÍ JIDELNA, U SOCIÁLNÍHO DOMU 438, KRALUPY N. V.				FORMÁT	2 x A4
				MĚŘITEL	1:100
DISPOZICE 1.NP.				ČÍSLO	3-004
				STRANA	2

2. NADZ. PODL.

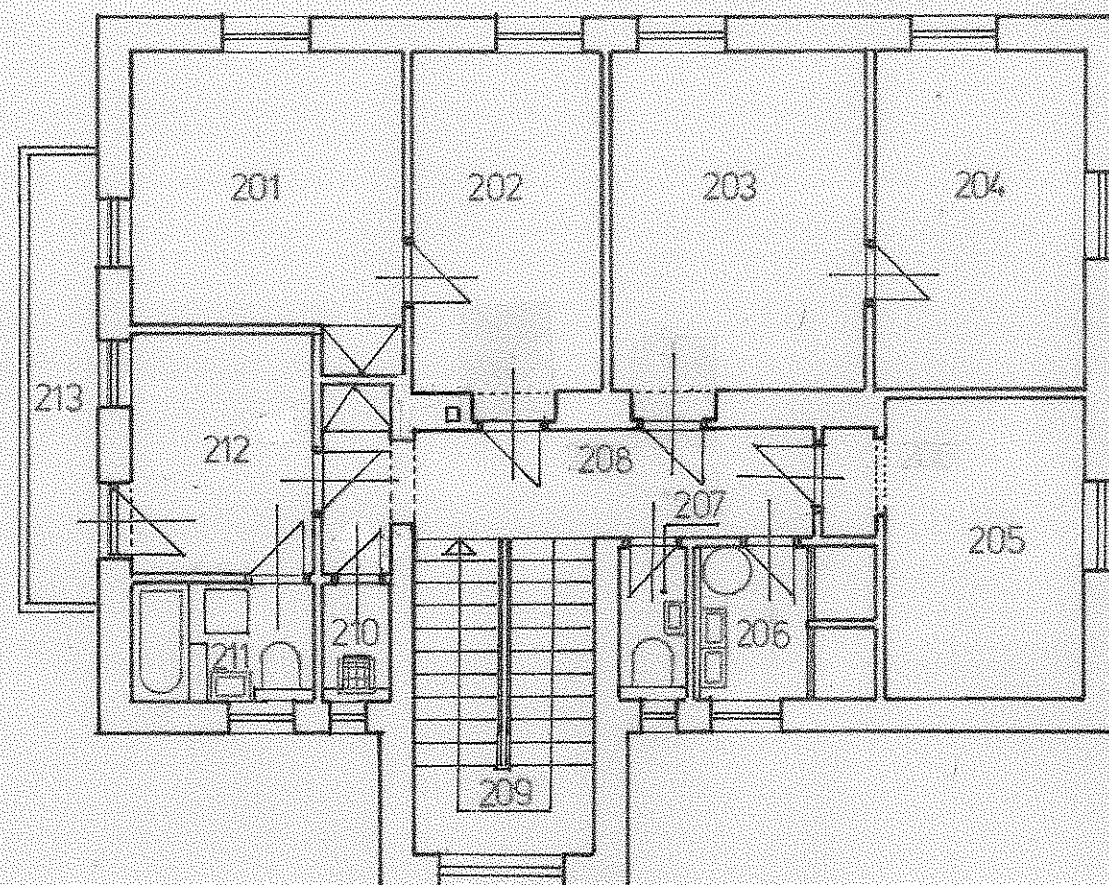


LEGENDA MÍSTNOSTÍ			
Číslo	Jméno	Plocha [m2]	Podlaha
201	POKOJ	13,35	KOBEREC
202	POKOJ	11,81	KOBEREC
203	POKOJ	15,44	KOBEREC
204	POKOJ	12,59	KOBEREC
205	VYCHOVATELKA	11,38	KOBEREC
206	KOUPELNA	4,58	KER.DLAŽBA
207	WC S UMYVADLEM	1,73	KER.DLAŽBA
208	CHODBA	10,25	KOBEREC
209	SCHODIŠTĚ	10,08	KOBEREC
210	ÚKLIDOVÁ KOMORA	1,39	KER.DLAŽBA
211	SOCIÁLNÍ ZAŘÍZENÍ	3,69	KER.DLAŽBA
212	POKOJ-IZOLACE	8,26	PVC
213	BALKON	5,53	KER.DLAŽBA

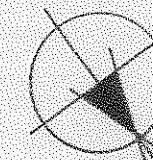


VYKRESIL	PROHLIK	STUPEN PROJEKTU	OHL.UDRŽ. PR.	ING. JIŘÍ PROHLIK, NA MINICKÉM KOPCI 655, KRALUPY N. VLT.	
		DATA	03/2019	tel	610 66 788
NÁZEV STAVBY				č	07.Ú/04.375/9158-V
STAVBA: CELKOVÁ OPRAVA SOCIÁLNÍHO ZÁZEMÍ MÍSTO STAVBY: U SOC. DOMU 438, KRALUPY N. VLT. INVESTOR: DĚTSKÝ DOMOV A ŠKOLNÍ JIDELNA, U SOCIÁLNÍHO DOMU 438, KRALUPY N. V.				formát	2 x A4
				škála	1:100
NÁZEV				č. kres.	3-005
DISPOZICE 2.N.P.					3

3. NADZ. PODL.

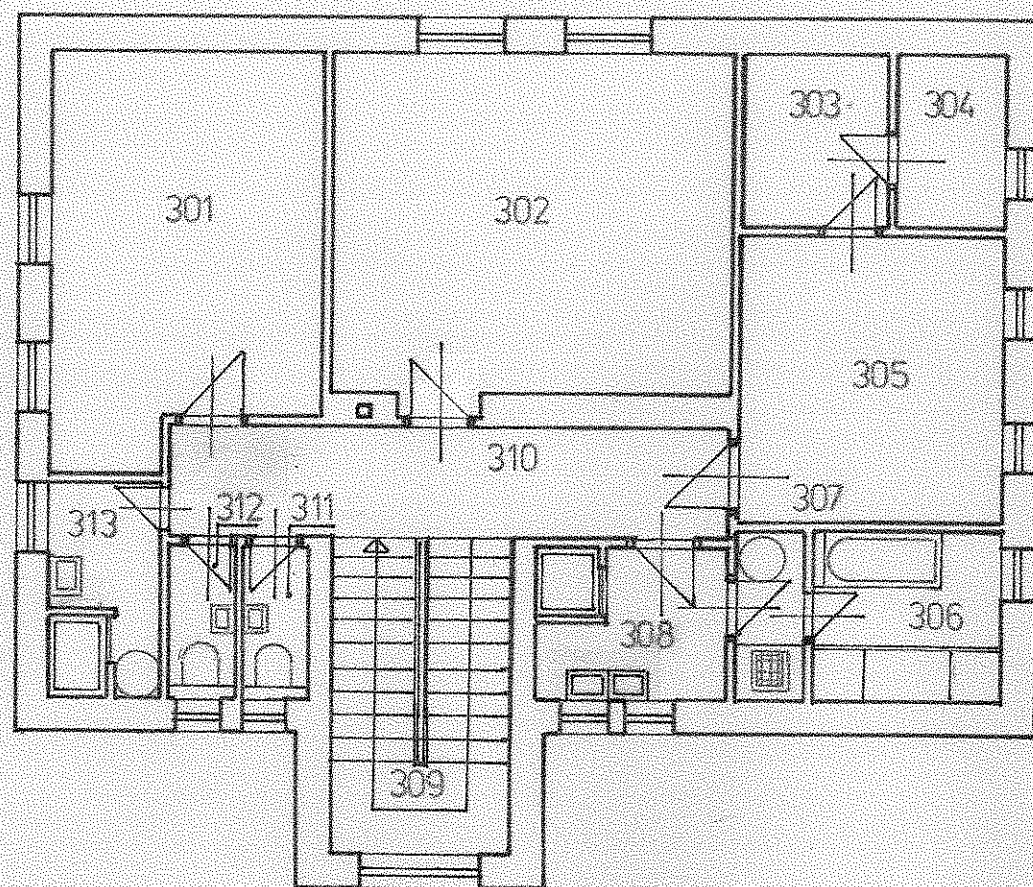


LEGENDA MÍSTNOSTÍ			
Číslo	Jméno	Plocha [m ²]	Podlaha
301	POKOJ	18,39	KOBEREC
302	POKOJ	24,20	KOBEREC
303	SKLAD	4,40	PVC
304	SKLAD	3,21	PVC
305	POKOJ	13,17	KOBEREC
306	PRÁDELNA, ŽEHLÍRNA	5,68	KER.DLAŽBA
307	ÚKLIDOVÁ KOMORA	2,04	KER.DLAŽBA
308	KOUPELNA	4,80	KER.DLAŽBA
309	SCHODIŠTĚ	9,89	KOBEREC
310	CHODBA	11,51	KOBEREC
311	WC S UMYVADLEM	1,86	KER.DLAŽBA
312	WC S UMYVADLEM	1,76	KER.DLAŽBA
313	KOUPELNA	4,23	KER.DLAŽBA

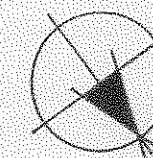


VYKRESIL		PROHLÍK		STUPNÝ PROJEKT		OHLUDRŽ. PR.		ING. JIŘÍ PROHLÍK, NA MINICKÉM KOPCI 655, KRALUPY N. VLT.	
03/2019		03/2019		03/2019		03/2019		610 66 788	
STAVBA: CELKOVÁ OPRAVA SOCIÁLNÍHO ZÁZEMÍ		MÍSTO STAVBY: U SOC. DOMU 438, KRALUPY N. VLT.		INVESTOR: DĚTSKÝ DOMOV A ŠKOLNÍ JIDELNA, U SOCIÁLNÍHO DOMU 438, KRALUPY N. V.		2 x A4		1:100	
DISPOZICE 3.N.P.		D.1.1		3-006		4			

4. NADZ. PODL.

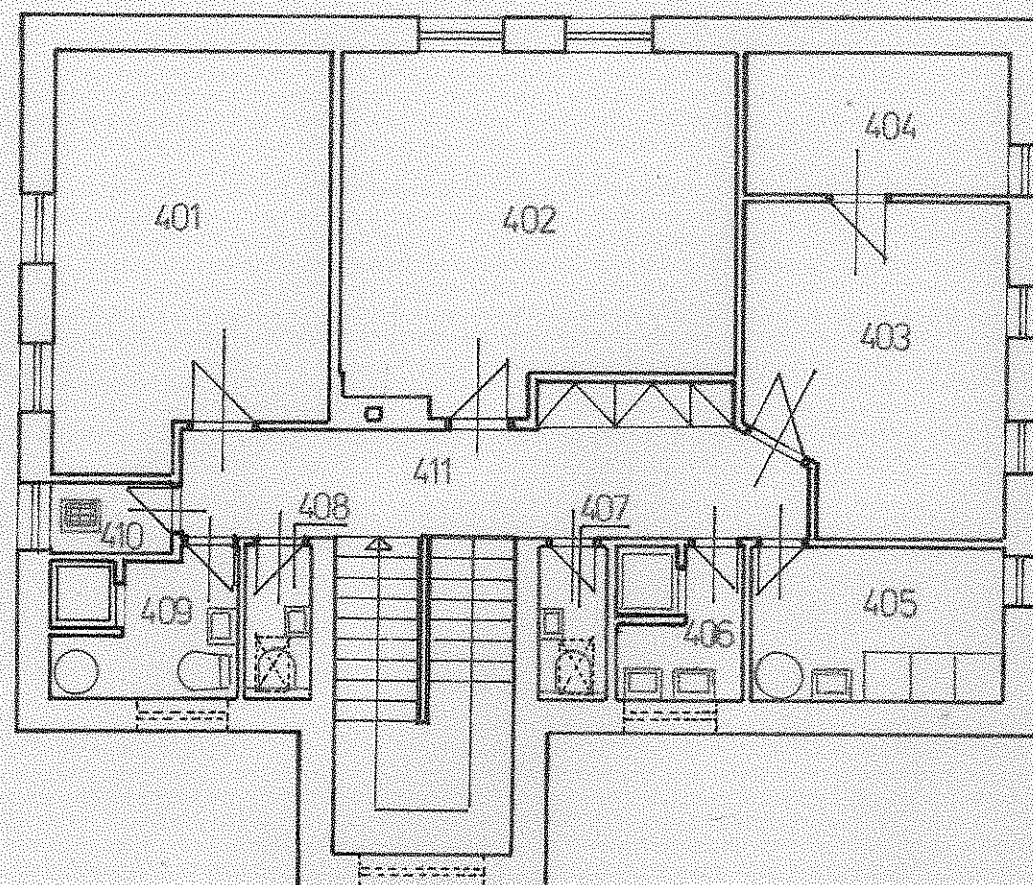


LEGENDA MÍSTNOSTÍ			
Číslo	Jméno	Plocha [m2]	Podlaha
401	POKOJ	18,76	KOBEREC
402	POKOJ	25,89	KOBEREC
403	POKOJ	14,53	KOBEREC
404	KOMORA	6,32	PVC
405	PRÁDELNA, SUŠARNA	6,90	KER. DLAŽBA
406	KOUPELNA	3,40	KER. DLAŽBA
407	WC S UMYVADLEM	1,84	KER. DLAŽBA
408	WC S UMYVADLEM	1,77	KER. DLAŽBA
409	KOUPELNA	4,62	KER. DLAŽBA
410	ÚKLIDOVÁ KOMORA	1,48	KER. DLAŽBA
411	CHODBA	10,62	KOBEREC

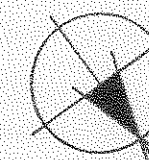


VYPRACOVAN		PROHLÍK	STUPEN PROJEKTU	OHLEDNĚ PR.	ING. JIŘÍ PROHLÍK, NA MINICKÉM KOPCI 655, KRALUPY N. VLT.	
			DATA	03/2019		
NÁZEV STAVBY					ČÍSLO	610 66 788
STAVBA: CELKOVÁ OPRAVA SOCIÁLNÍHO ZÁZEMÍ					ČÍSLO	071/04375/9158-V
MÍSTO STAVBY: U SOC. DOMU 438, KRALUPY N. VLT.					POČET	2 x A4
INVESTOR: DĚTSKÝ DOMOV A ŠKOLNÍ JIDELNA, U SOCIÁLNÍHO DOMU 438, KRALUPY N. V.					MĚRITEL	1:100
NÁZEV					ČÍSLO	3-007
DISPOZICE 4.NP					ŠIFRA	5

SV.V. 2150 MM

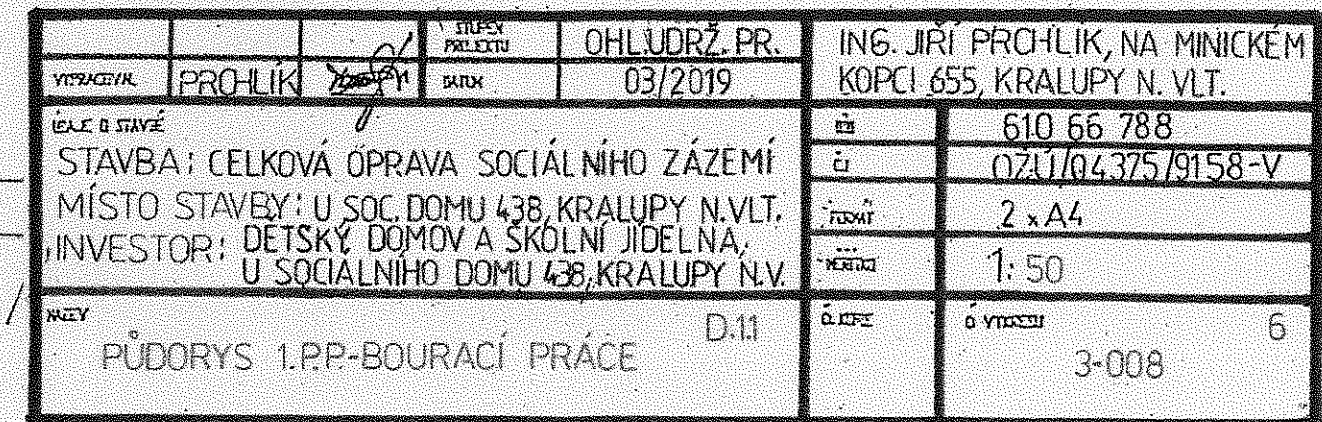


1. NADZ. PODL./VÝSEK/

SV. V. 2950 MM

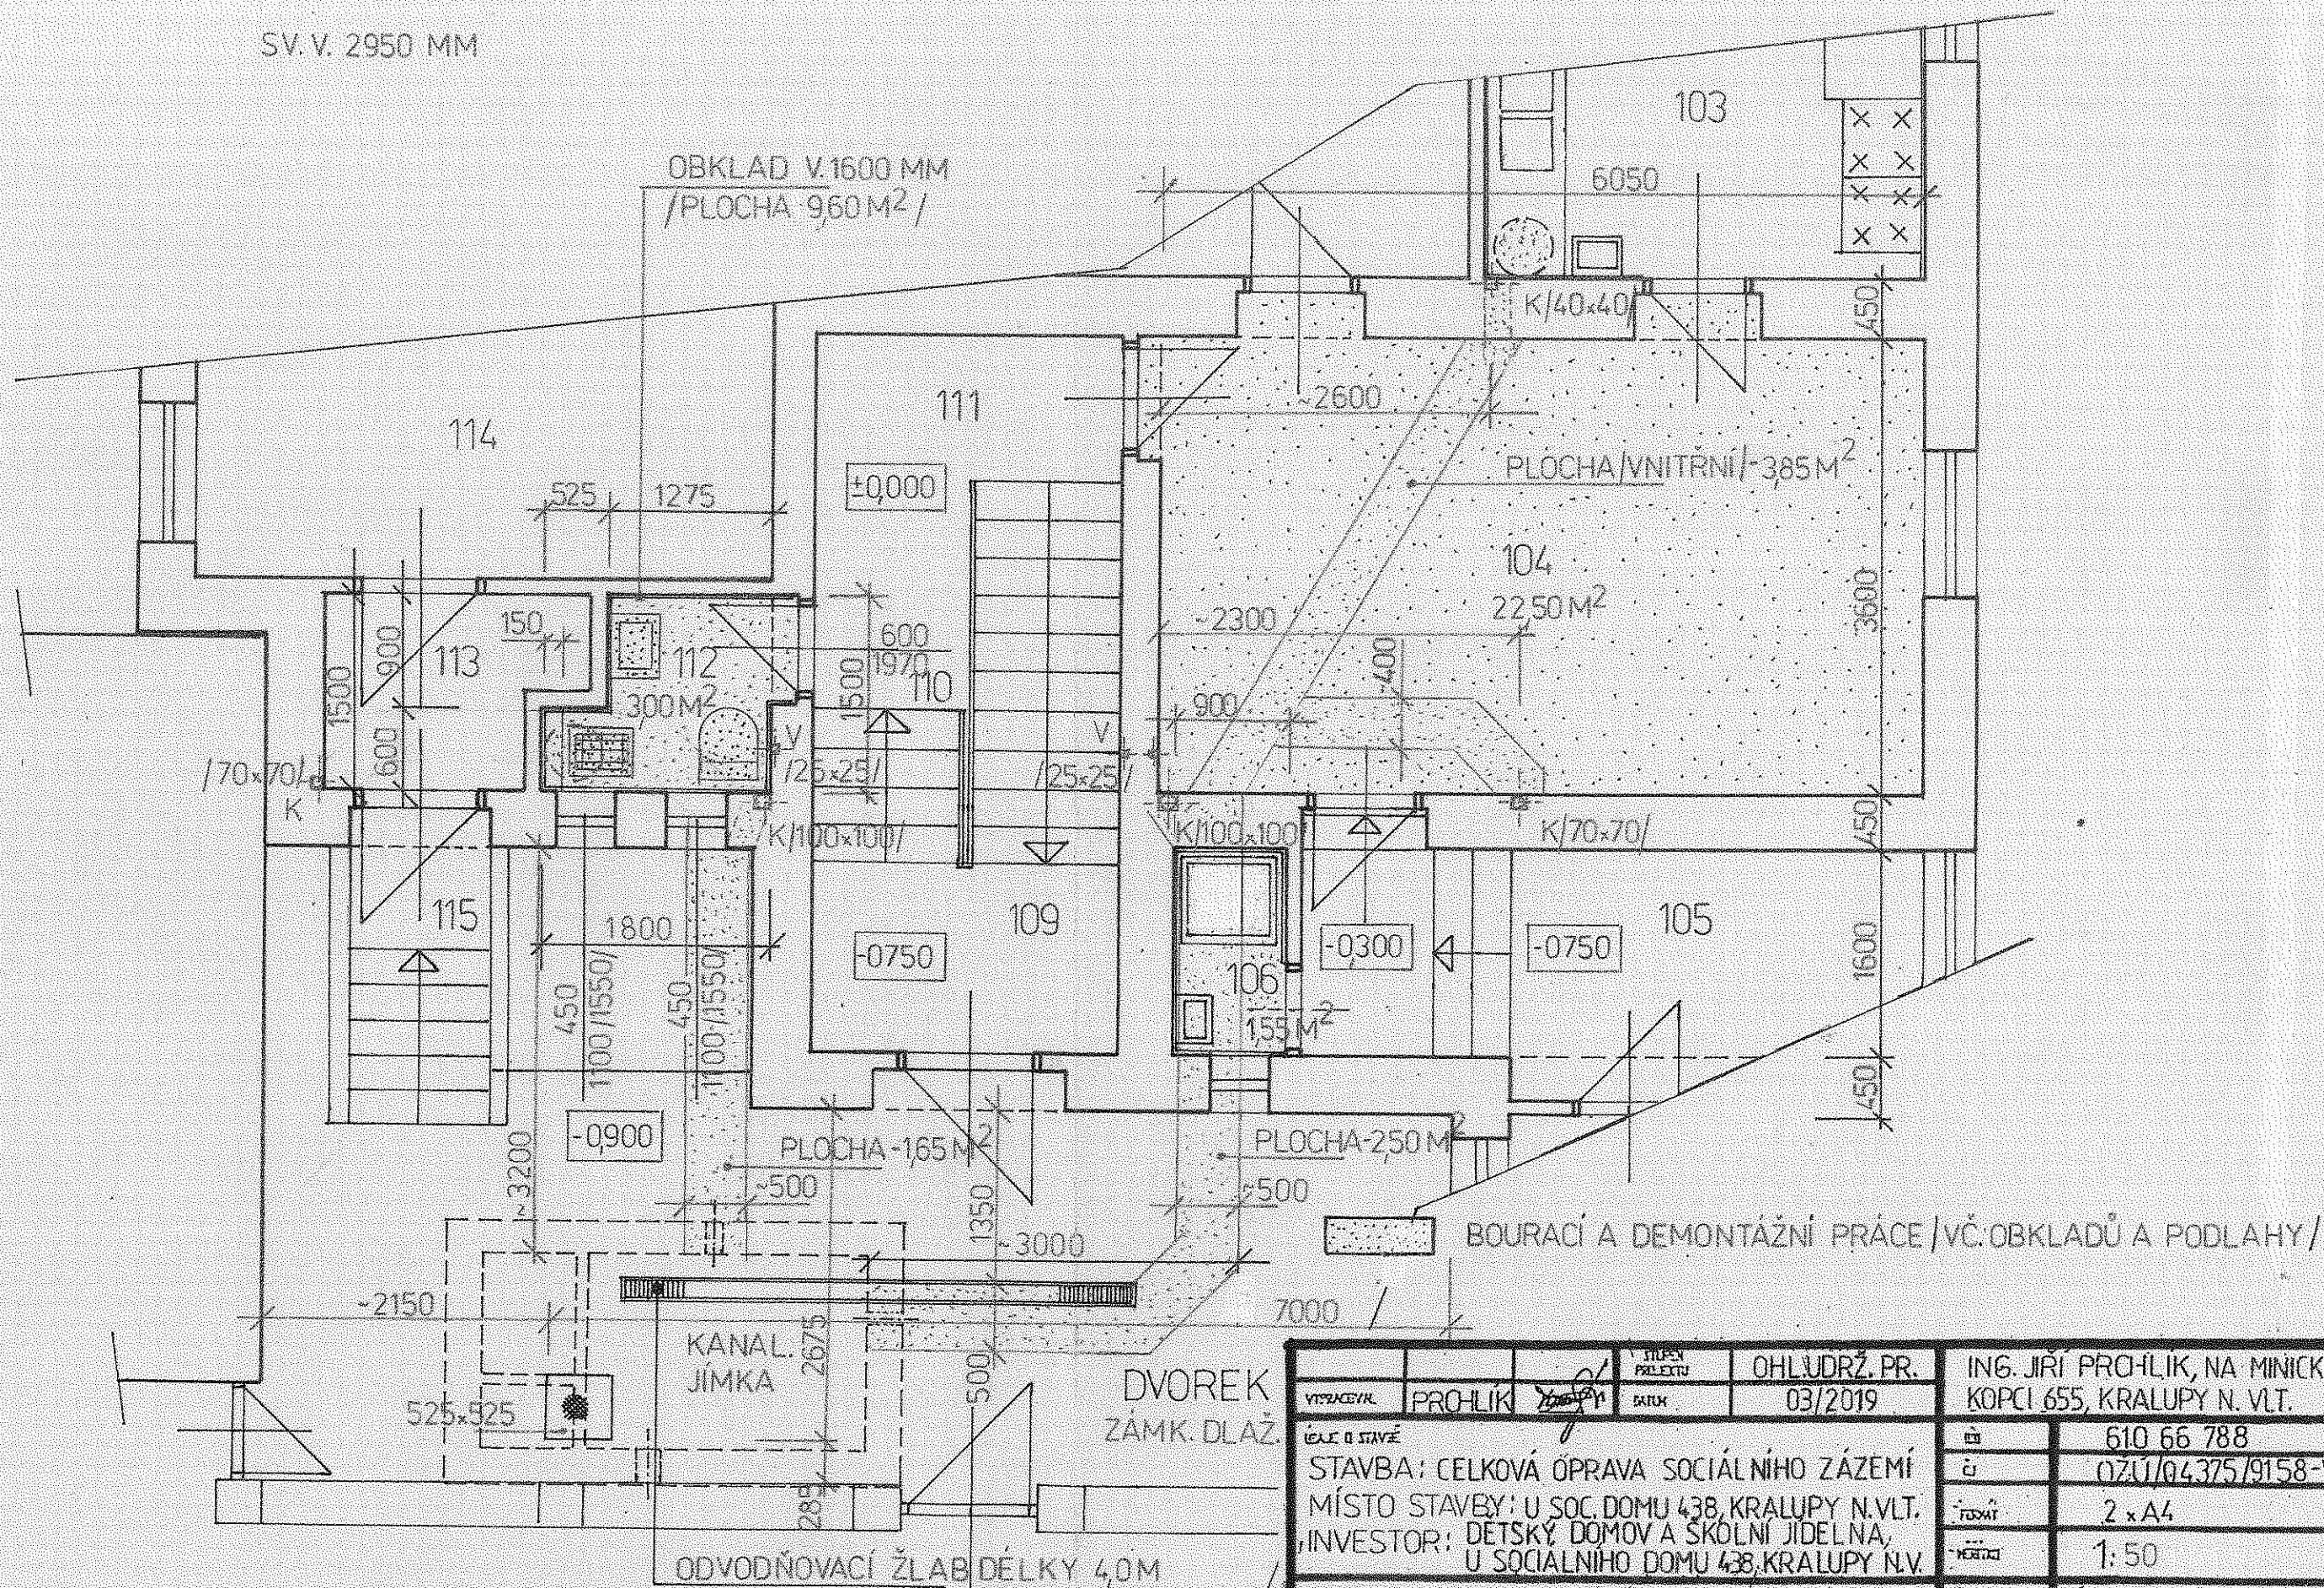


VÝRAŽENÍ	PROHLÍK	PROJEKT	OHLEDN. PR.	ING. JIŘÍ PROHLÍK, NA MINICKÉM KOPCI 655, KRALUPY N. VLT.
STAVBA	PROHLÍK	PROJEKT	03/2019	610 66 788
MÍSTO STAVBY	PROHLÍK	PROJEKT	03/2019	070/04375/9158-V
INVESTOR	PROHLÍK	PROJEKT	03/2019	2 x A4
PROJEKT	PROHLÍK	PROJEKT	03/2019	1:50
PROJEKT	PROHLÍK	PROJEKT	03/2019	3-009
PROJEKT	PROHLÍK	PROJEKT	03/2019	7

SV. V. 2950 MM

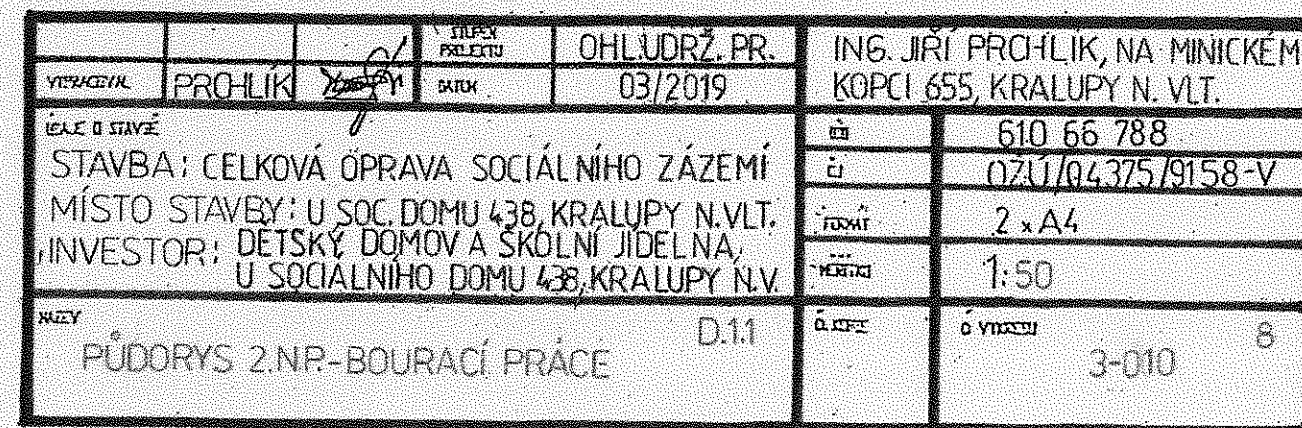


3. NADZ. PODL. /VÝSEK/

SV. V. 2550 MM

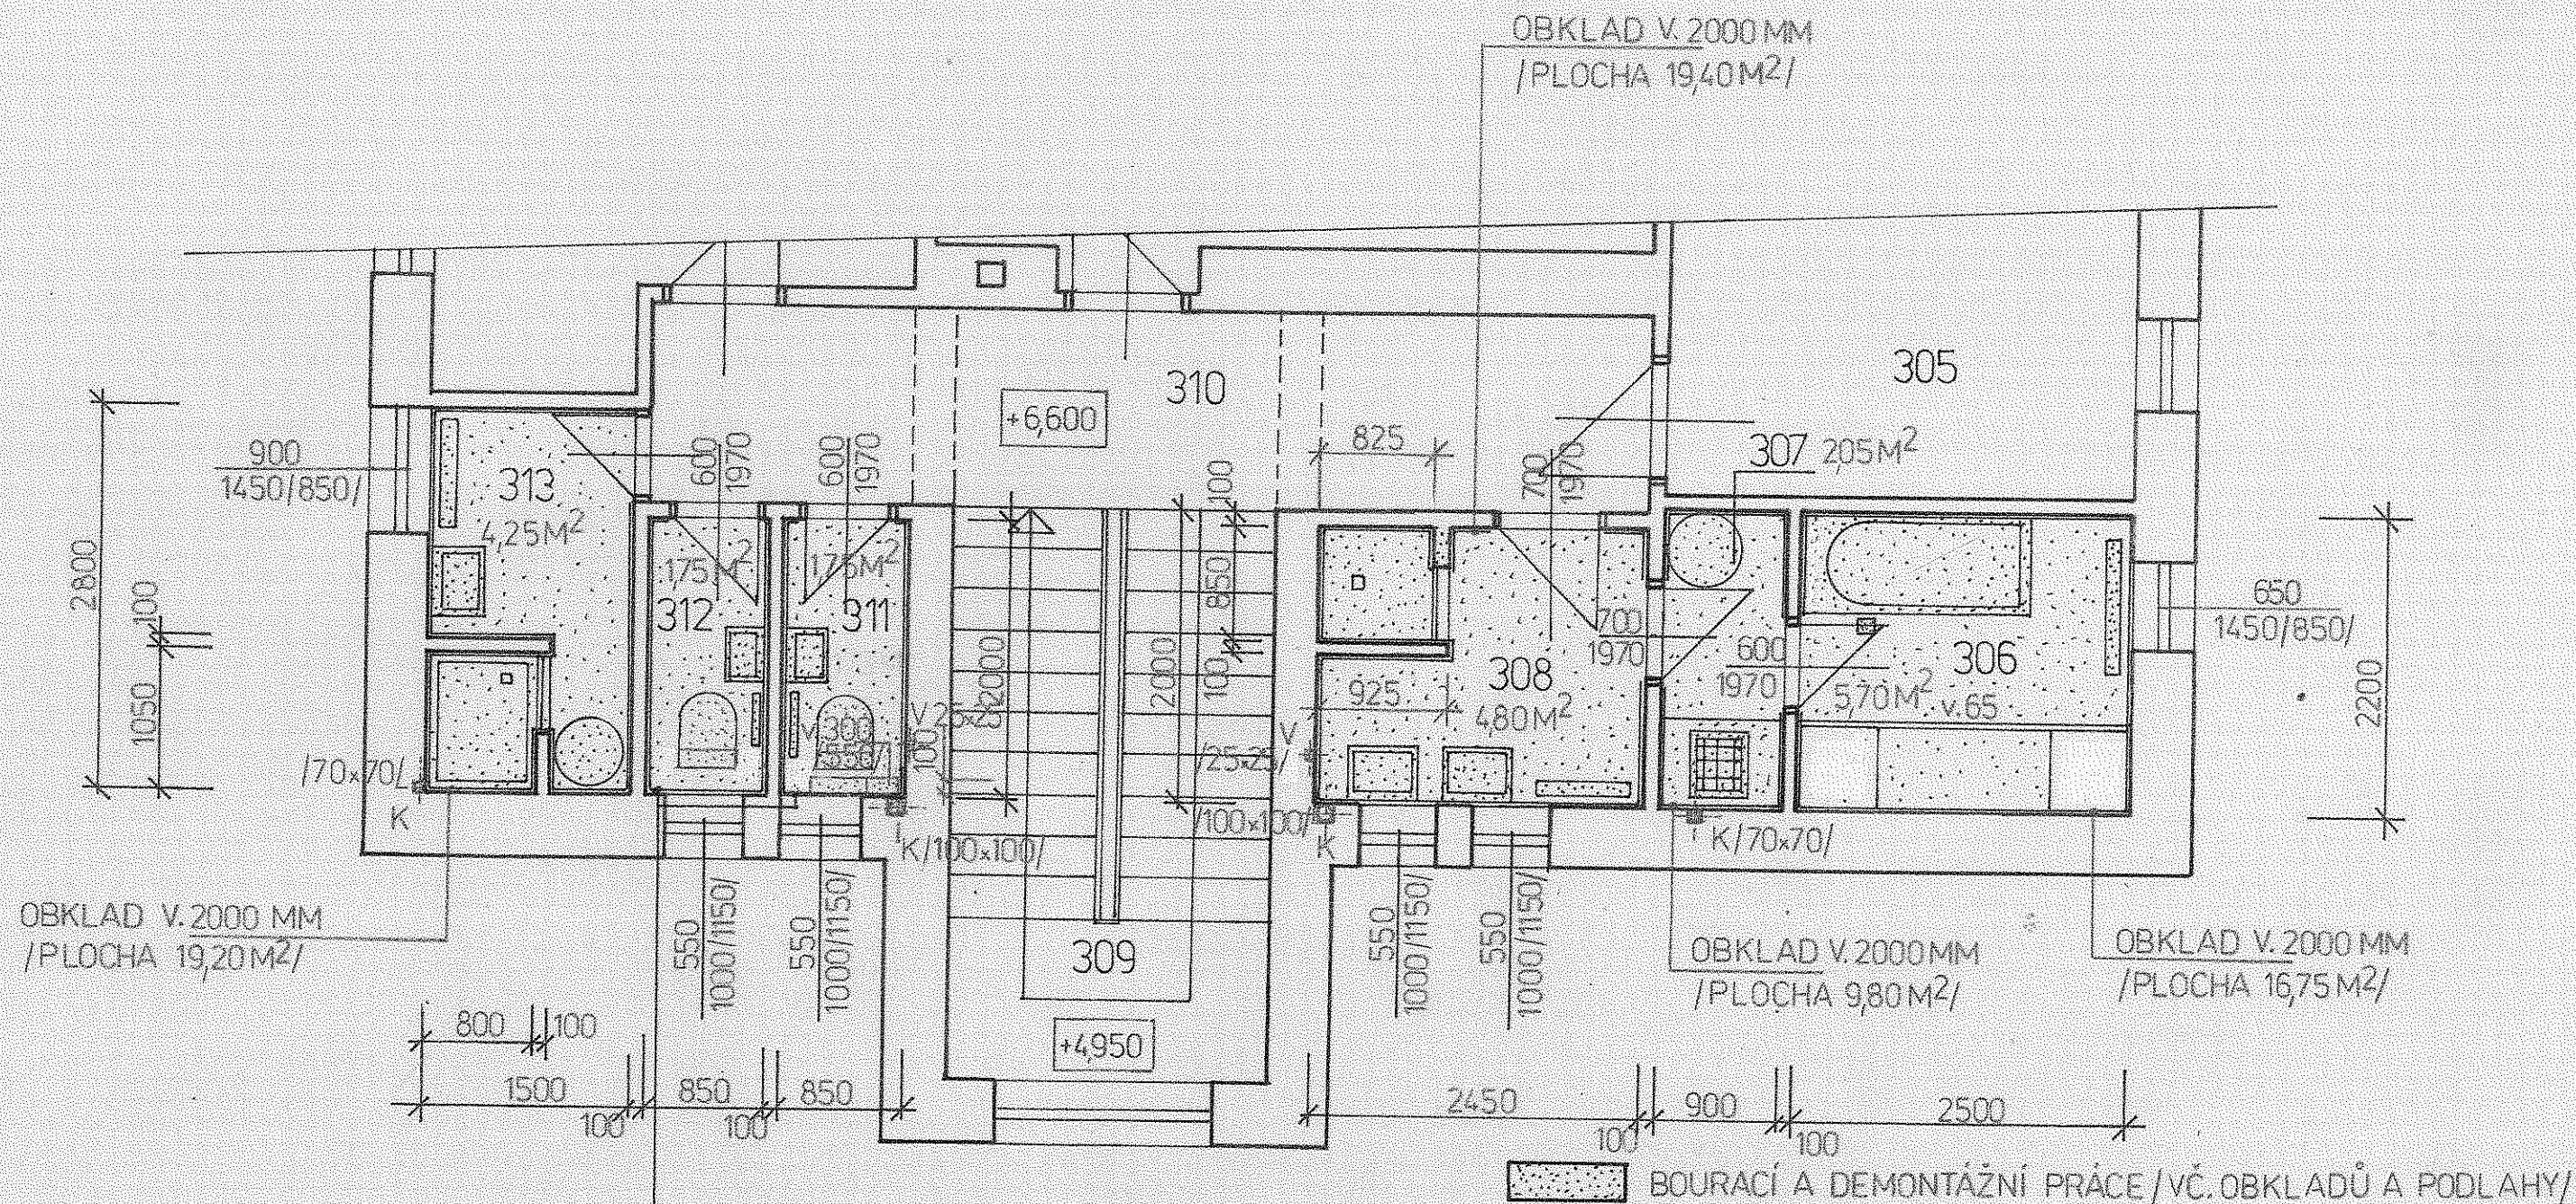


VÝKRESNÍK	PROHLÍK	PROJEKT	OHLEDNÝ PR.	ING. JIRÍ PROHLÍK, NA MINICKÉM KOPCI 655, KRALUPY N. VLT.
STAVBA: CELKOVÁ OPRAVA SOCIÁLNÍHO ZÁZEMÍ	03/2019			610 66 788
MÍSTO STAVBY: U SOC. DOMU 438, KRALUPY N. VLT.				07U/04375/9158-V
INVESTOR: DETSKÝ DOMOV A ŠKOLNÍ JIDELNA, U SOCIÁLNÍHO DOMU 438, KRALUPY N. V.				2 x A4
				1:50
NÁZEV	D.11			3-011
PŮDORYS 3.NP-BOURACÍ PRÁCE				9

4. NADZ. PODL./VÝSEK/

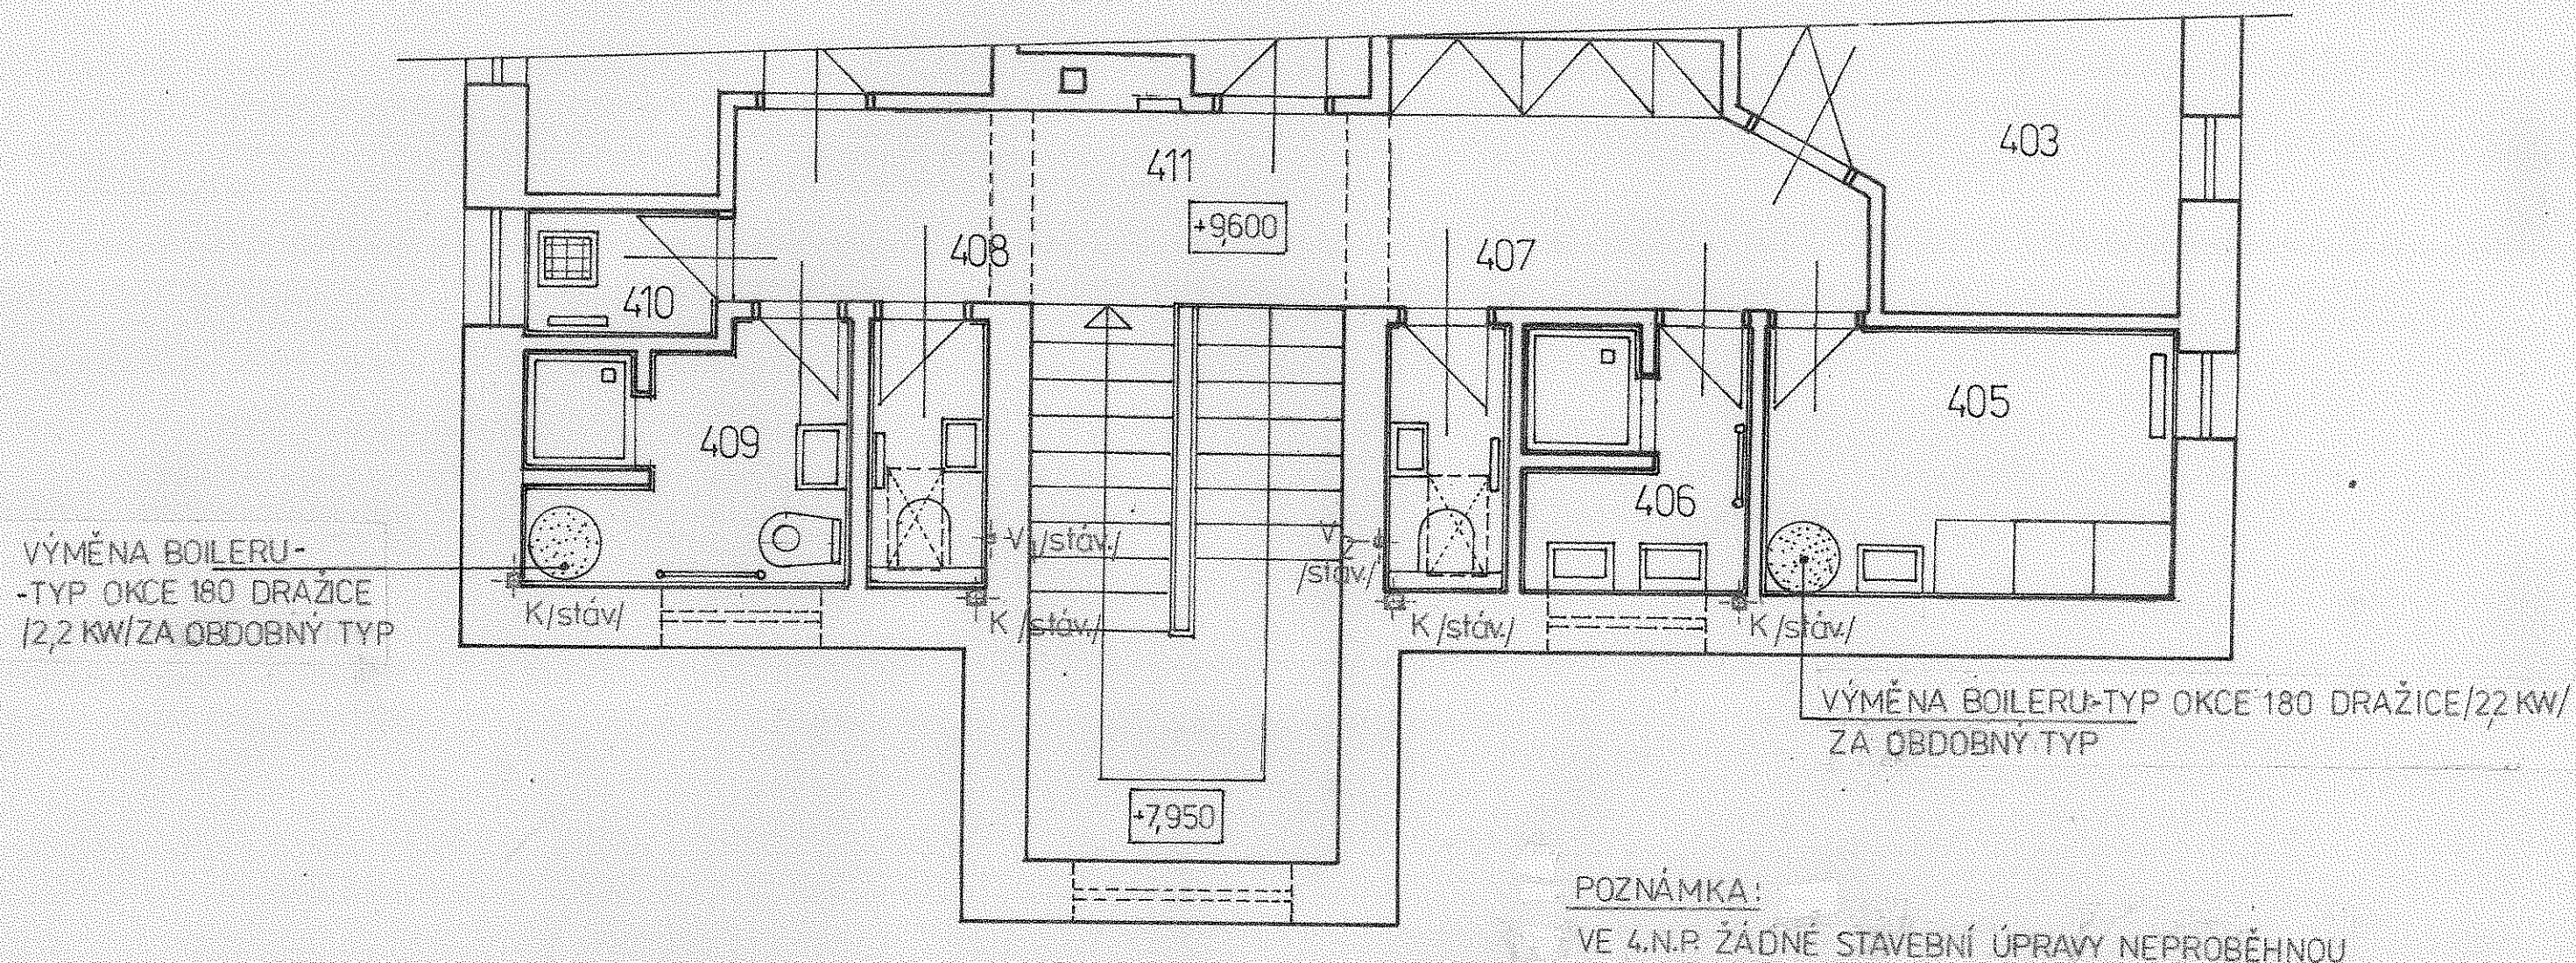


VYPRACOVANÝ	PROHLIK	DATA	OHLEDNĚ PR.	ING. JIŘÍ PROHLIK, NA MINICKÉM KOPCI 655, KRALUPY N. VLT.
03/2019				
STAVBA: CELKOVÁ OPRAVA SOCIÁLNÍHO ZÁZEMÍ				610 66 788
MÍSTO STAVBY: U SOC. DOMU 438, KRALUPY N. VLT.				0211/04375/9158-V
INVESTOR: DĚTSKÝ DOMOV A ŠKOLNÍ JIDELNA, U SOCIÁLNÍHO DOMU 438, KRALUPY N. V.				2 x A4
				1:50
NÁZEV	D.1.1			3-012 10
PŮDORYS 4.NP.-BOURACÍ PRÁCE				
-NOVÉ STAVEBNÍ PRÁCE				

1. PODZ. PODL./VÝSEK/

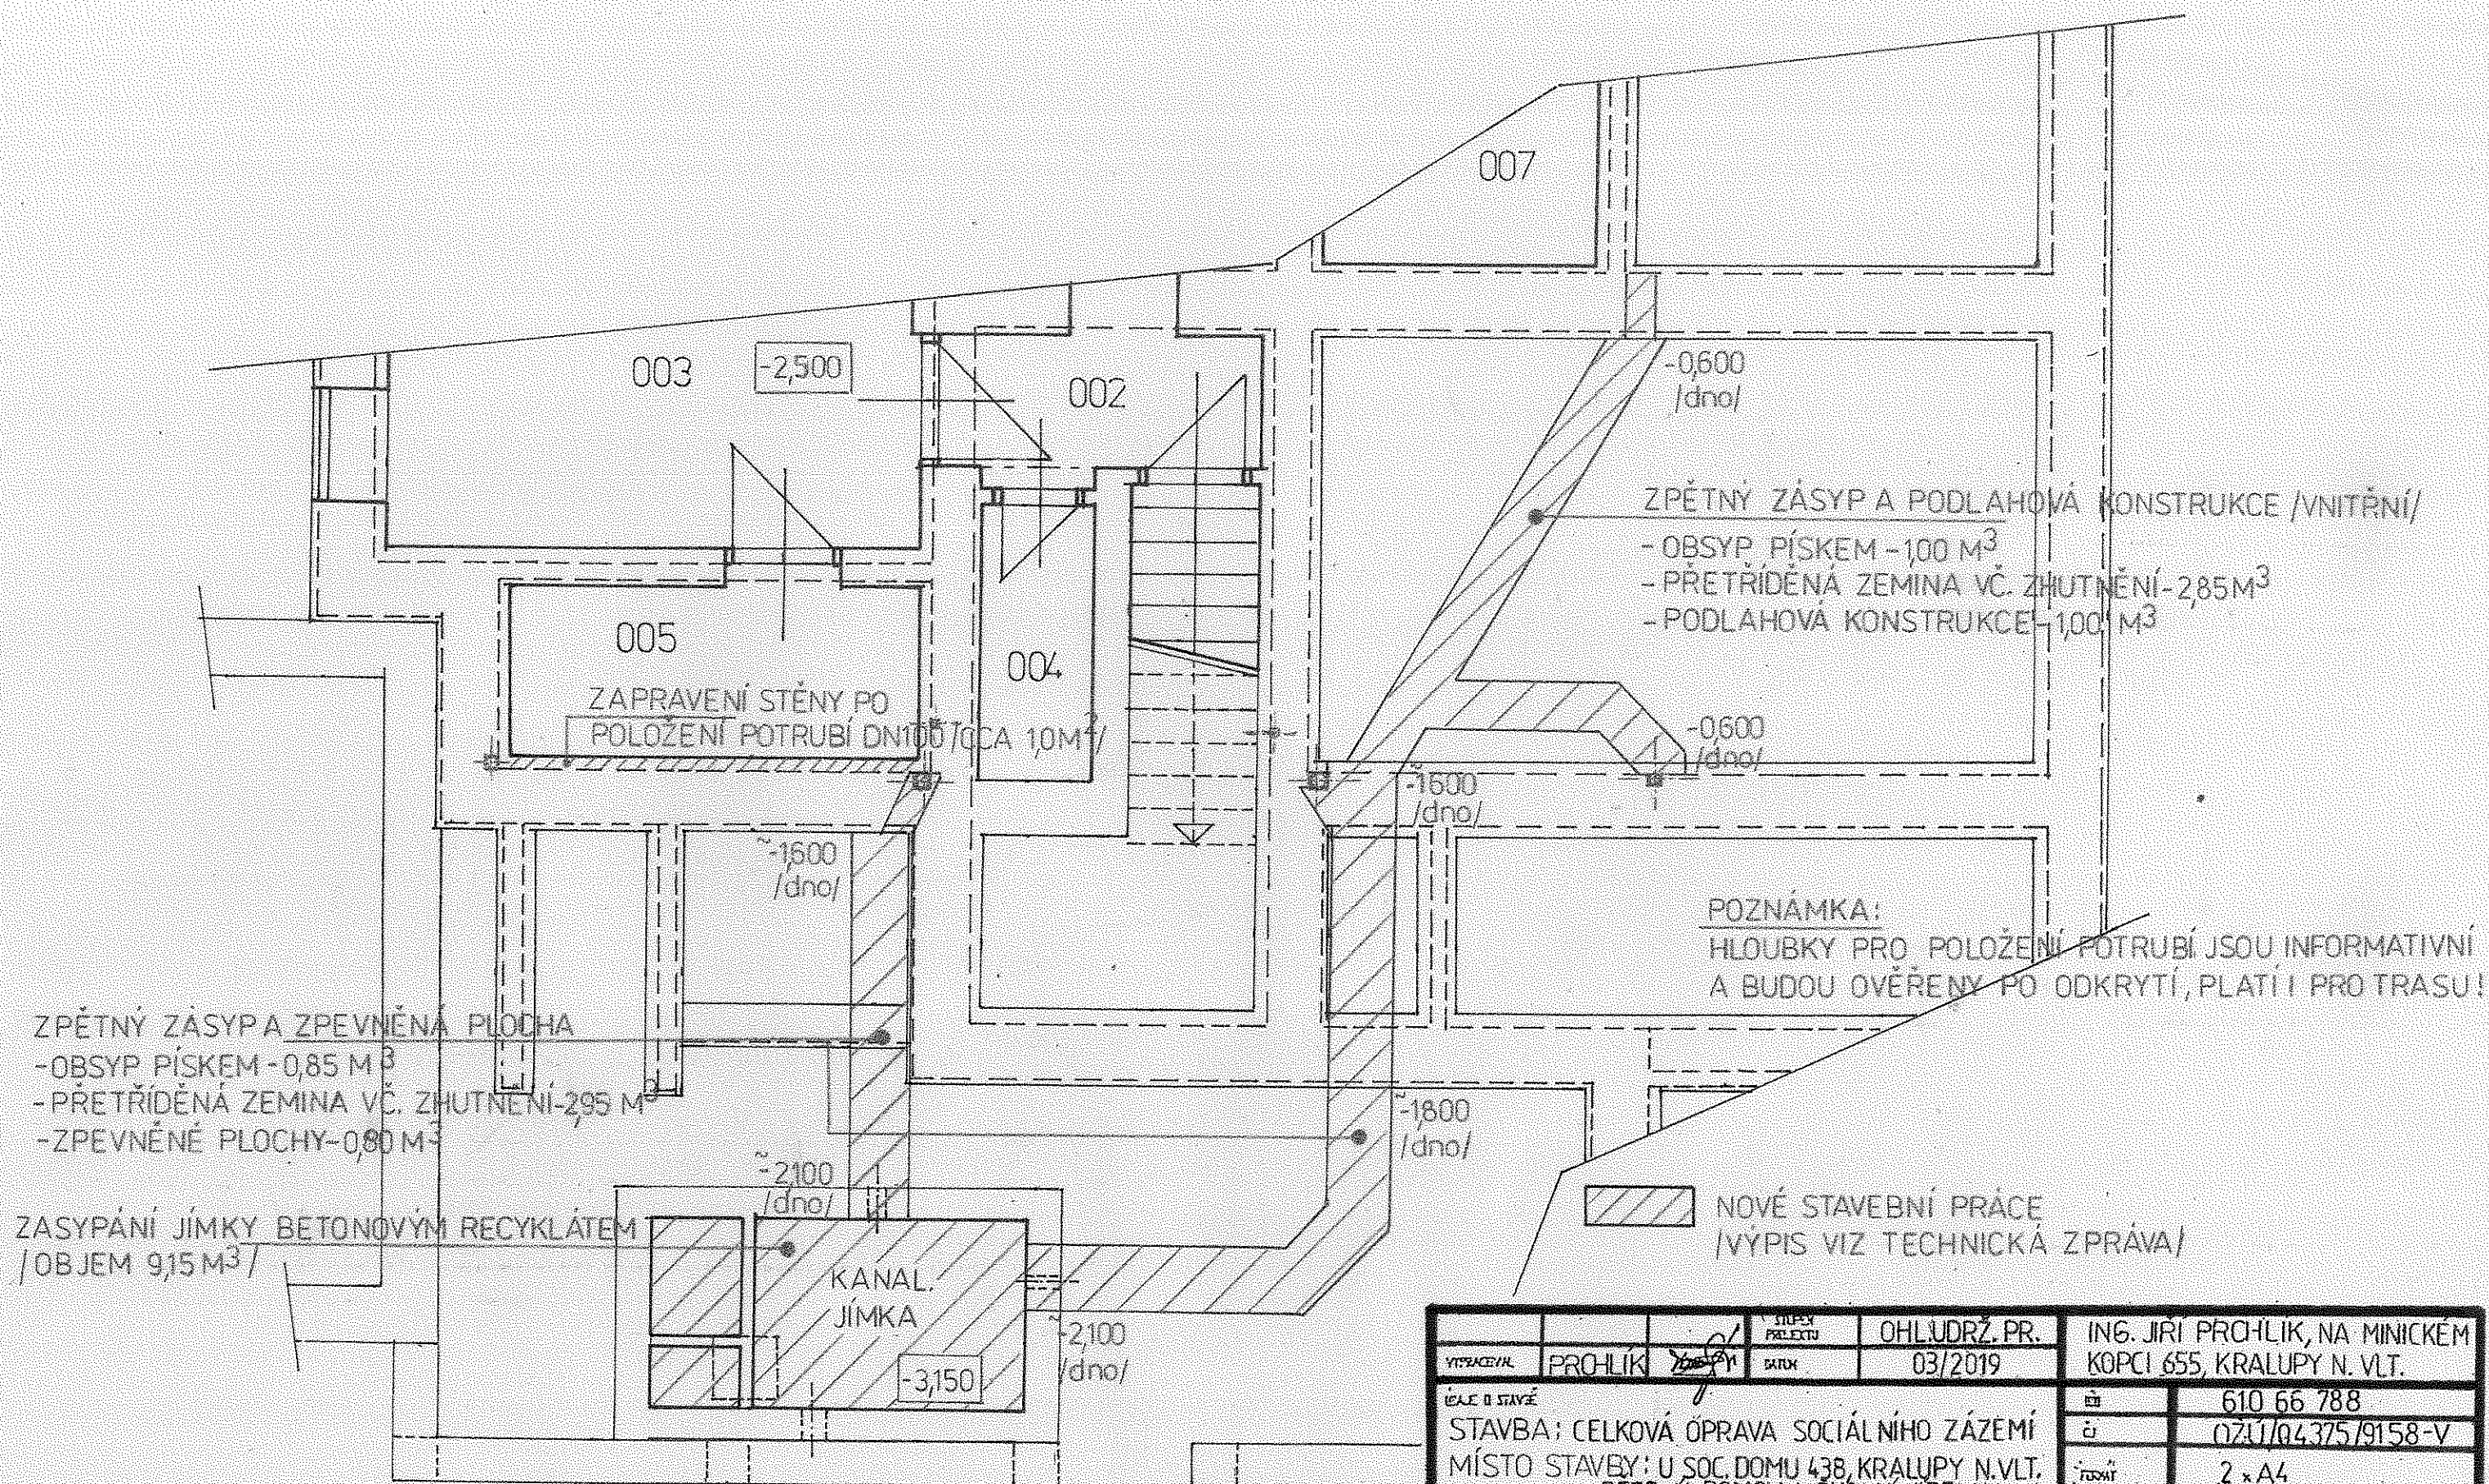


VÝKRES/HL	PROHLÍK	STUPNĚ PROJEKTU	OHLUDRŽ. PR.	ING. JIRÍ PROHLÍK, NA MINICKÉM KOPCI 655, KRALUPY N. VLT.
ÉKAE II STAVĚ	PROHLÍK	STAVBA	03/2019	610 66 788
STAVBA: CELKOVÁ OPRAVA SOCIÁLNÍHO ZÁZEMÍ				0711/04375/9158-V
MÍSTO STAVBY: U SOC. DOMU 438, KRALUPY N.VLT.				2 x A4
INVESTOR: DĚTSKÝ DOMOV A ŠKOLNÍ JIDELNA, U SOCIÁLNÍHO DOMU 438, KRALUPY N.V.				1: 50
PRÁCE				3-013
PŮDORYS 1.P.P.-NOVÉ STAVEBNÍ PRÁCE				11

1. NADZ. PODL. VÝSEK

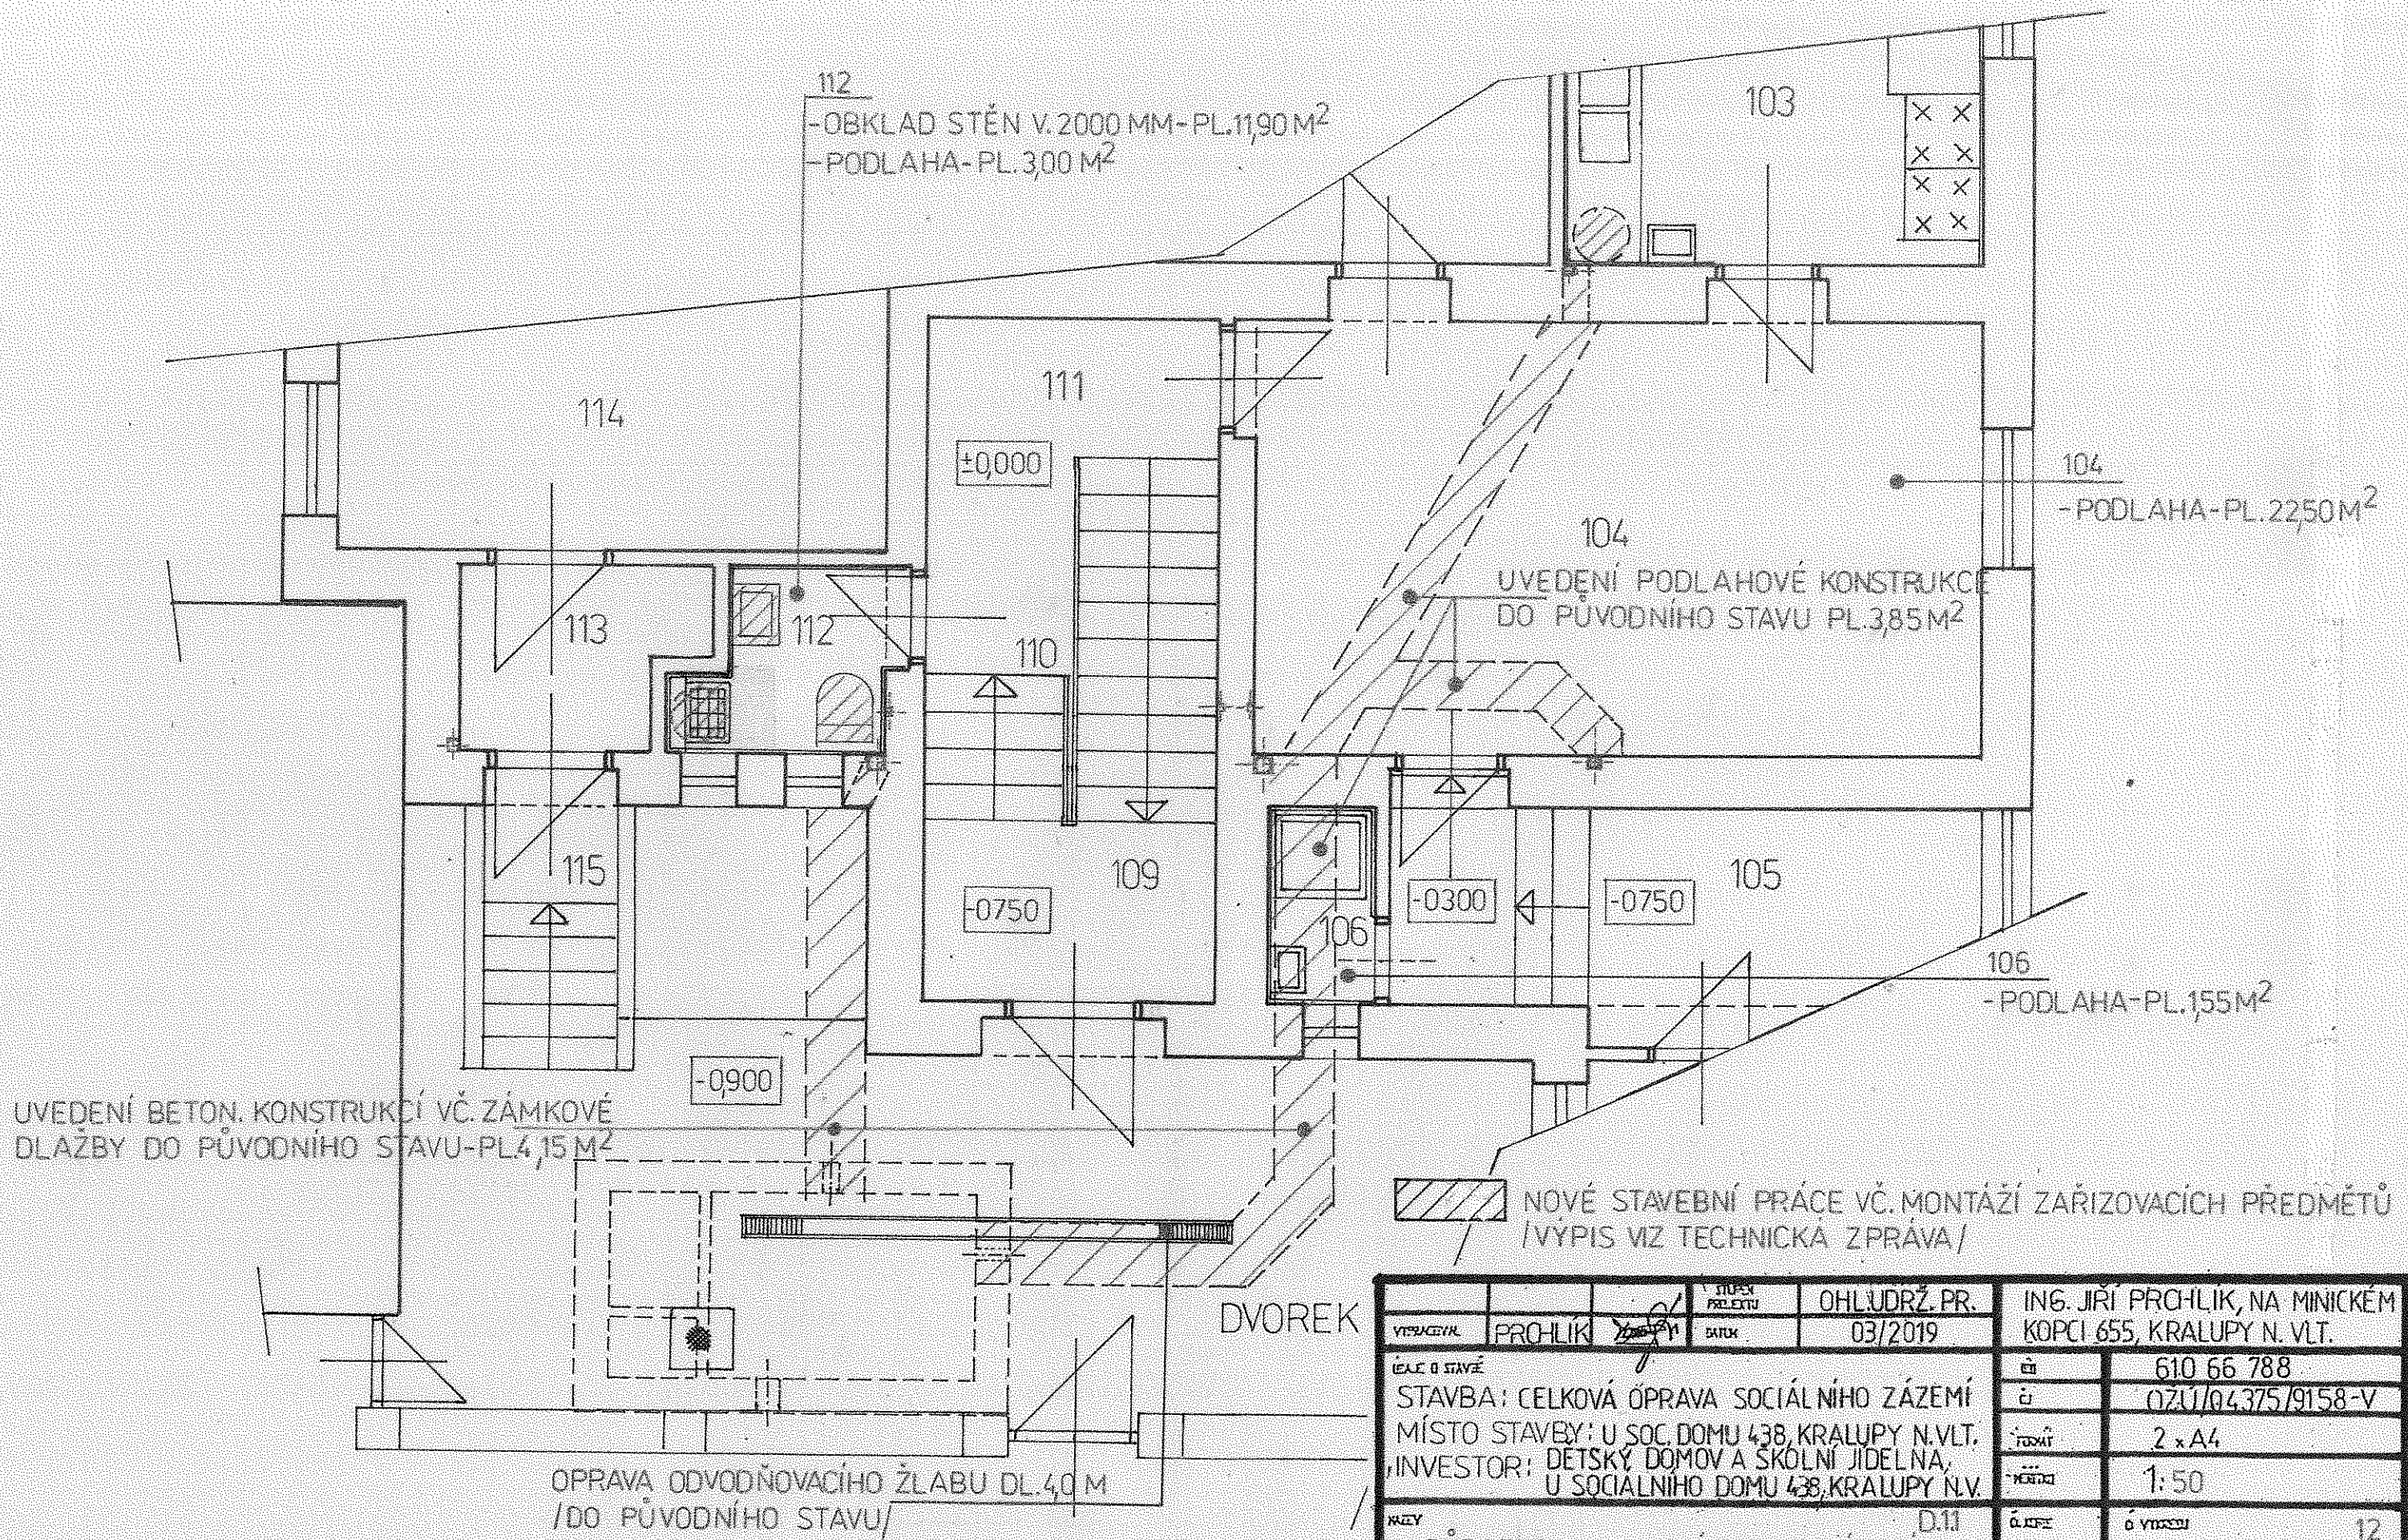


VERZE/ČÍSLO	PROHLIK	STUPNĚ PŘEDLOŽKY	OHLUDRŽ. PR.	ING. JIŘÍ PROHLIK, NA MINICKÉM KOPCI 655, KRALUPY N. VLT.
03/2019				
STAVBA: CELKOVÁ OPRAVA SOCIÁLNÍHO ZÁZEMÍ MÍSTO STAVBY: U SOC. DOMU 438, KRALUPY N. VLT. INVESTOR: DĚTSKÝ DOMOV A ŠKOLNÍ JIDELNA, U SOCIÁLNÍHO DOMU 438, KRALUPY N. V.				610 66 788 0711/04375/9158-V 2 x A4 1:50
PŮDORYS 1.NP-NOVÉ STAVEBNÍ PRÁCE				3-014 12

2.NADZ. PODL./VÝSEK/

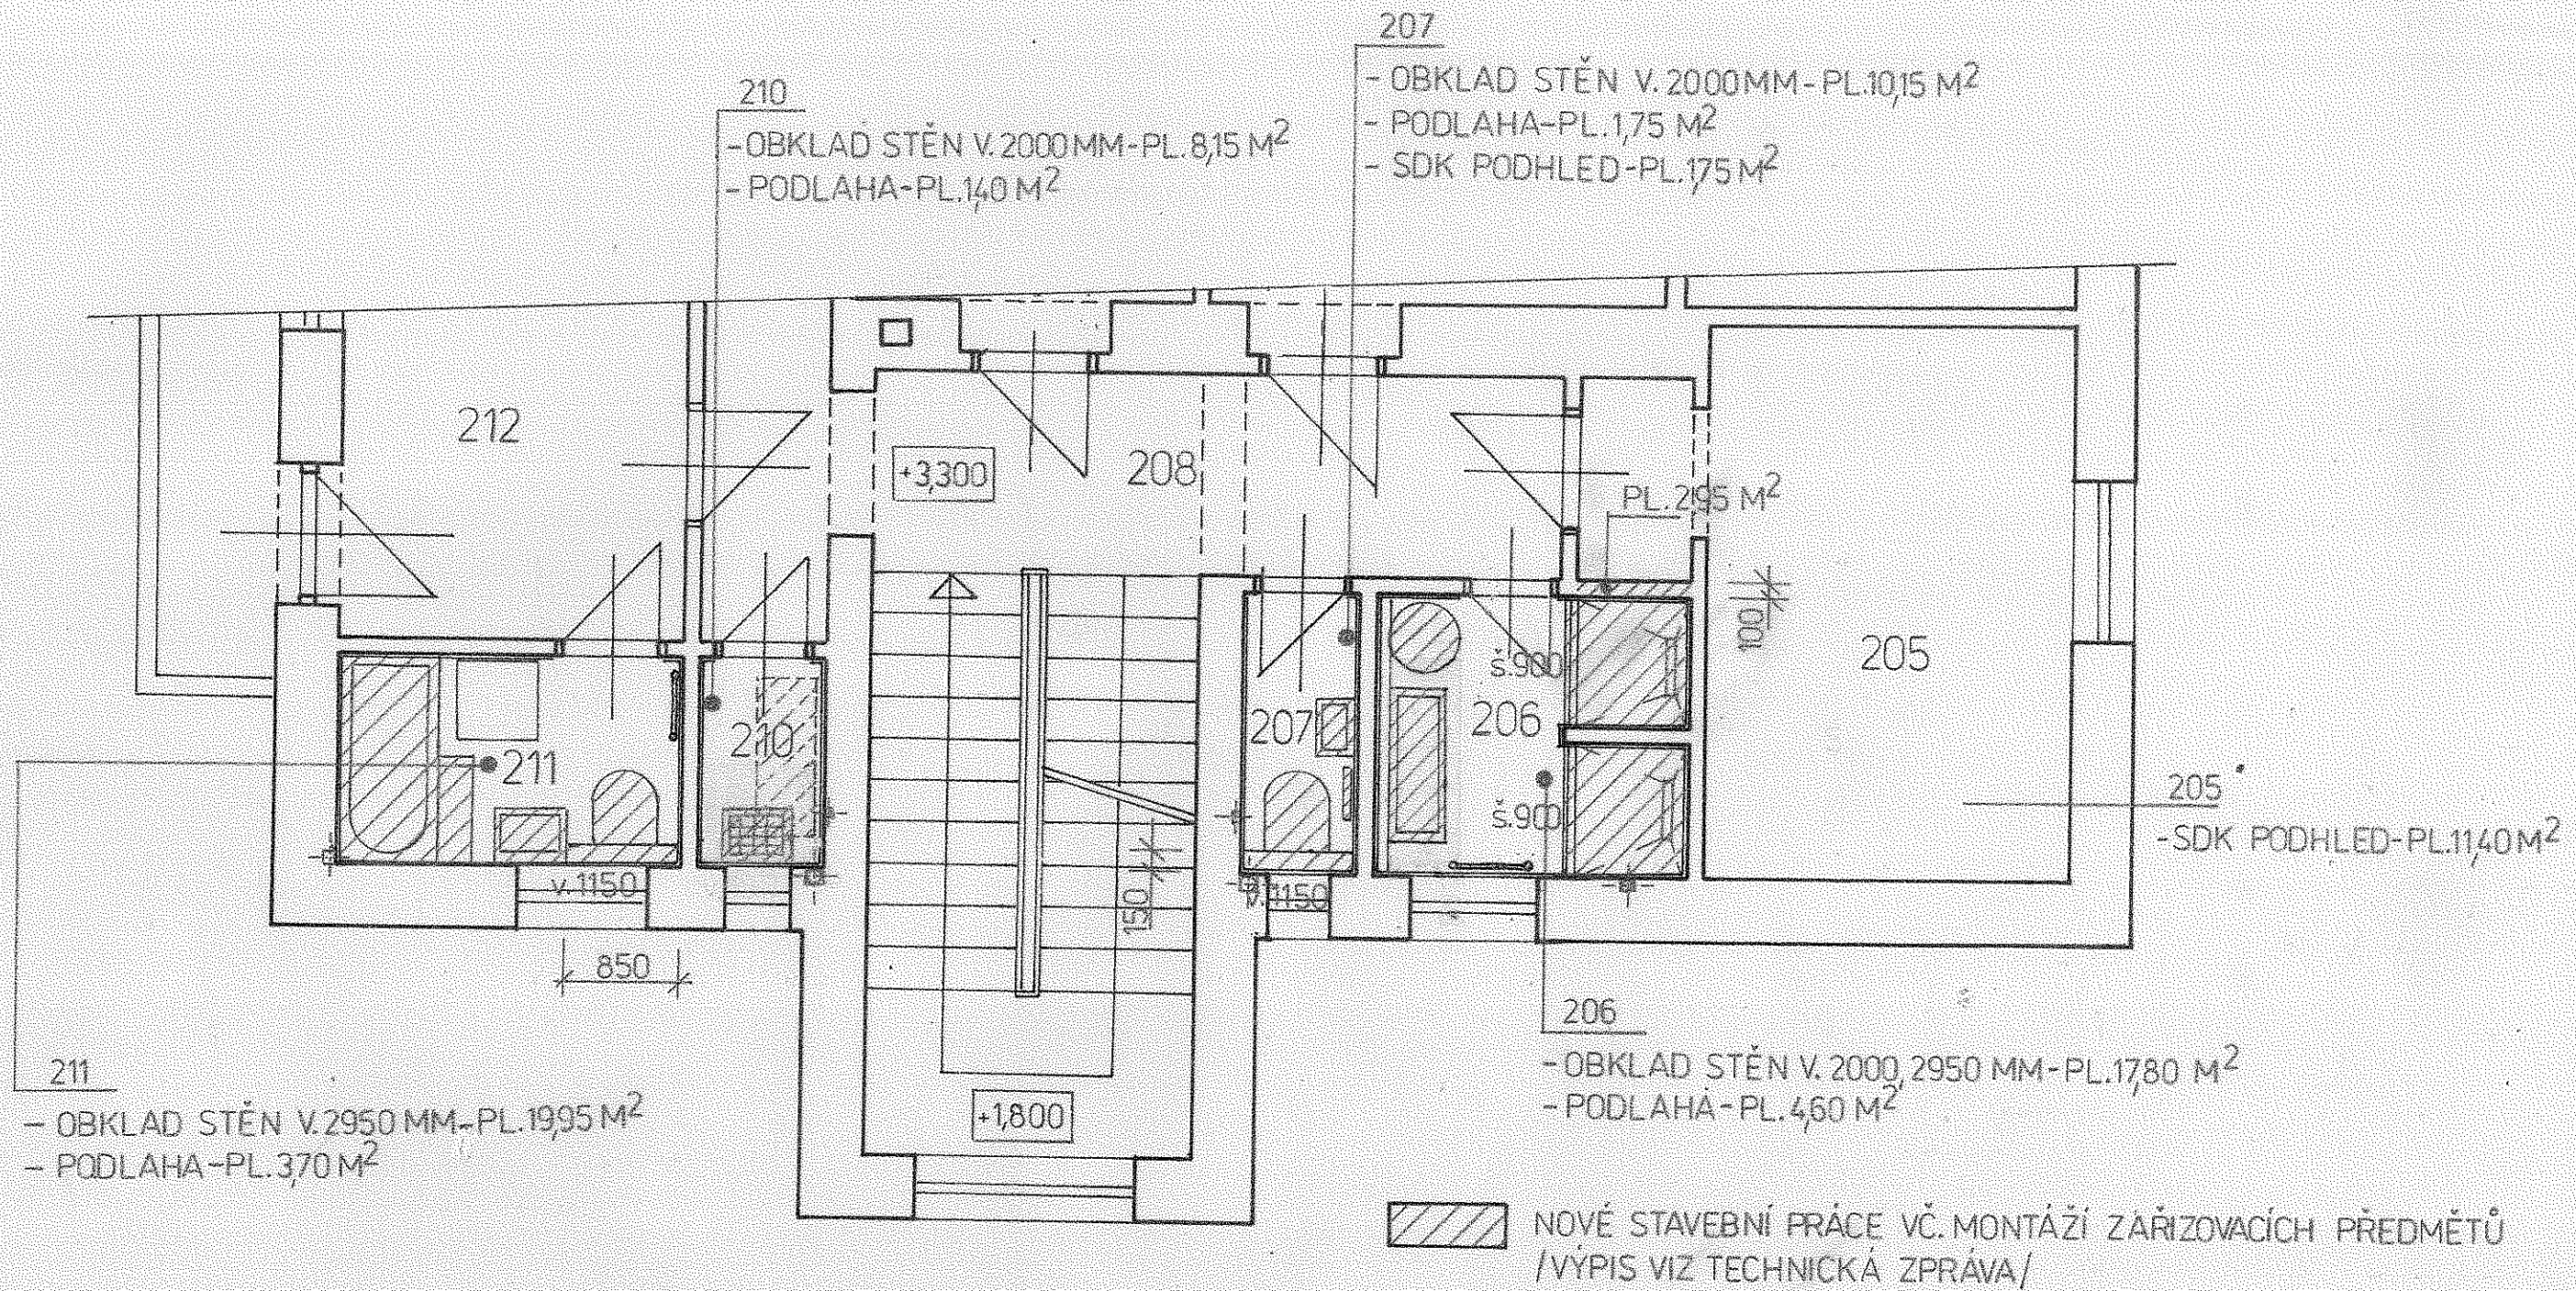

VYKRESIL		PROHLIK	SKUPINA PROJEKTU	OHLUDRŽ. PR.	ING. JIŘÍ PROHLIK, NA MINICKÉM KOPCI 655, KRALUPY N. VLT.	
VYKRESIL		PROHLIK	DATA	03/2019		
NÁZEV D.1.1					ČÍSLO	610 66 788
STAVBA: CELKOVÁ OPRAVA SOCIÁLNÍHO ZÁZEMÍ					ČÍSLO	07U/04375/9158-V
MÍSTO STAVBY: U SOC. DOMU 438, KRALUPY N.VLT.					ROZMĚRY	2 x A4
INVESTOR: DETSKÝ DOMOV A ŠKOLNÍ JIDELNA, U SOCIÁLNÍHO DOMU 438, KRALUPY N.V.					ČÍSLO	1:50
NÁZEV D.1.1					ČÍSLO	0 VÝKRESU
PŮDORYS 2.N.P.-NOVÉ STAVEBNÍ PRÁCE						13
						3-015

3. NADZ. PODL./VÝSEK/

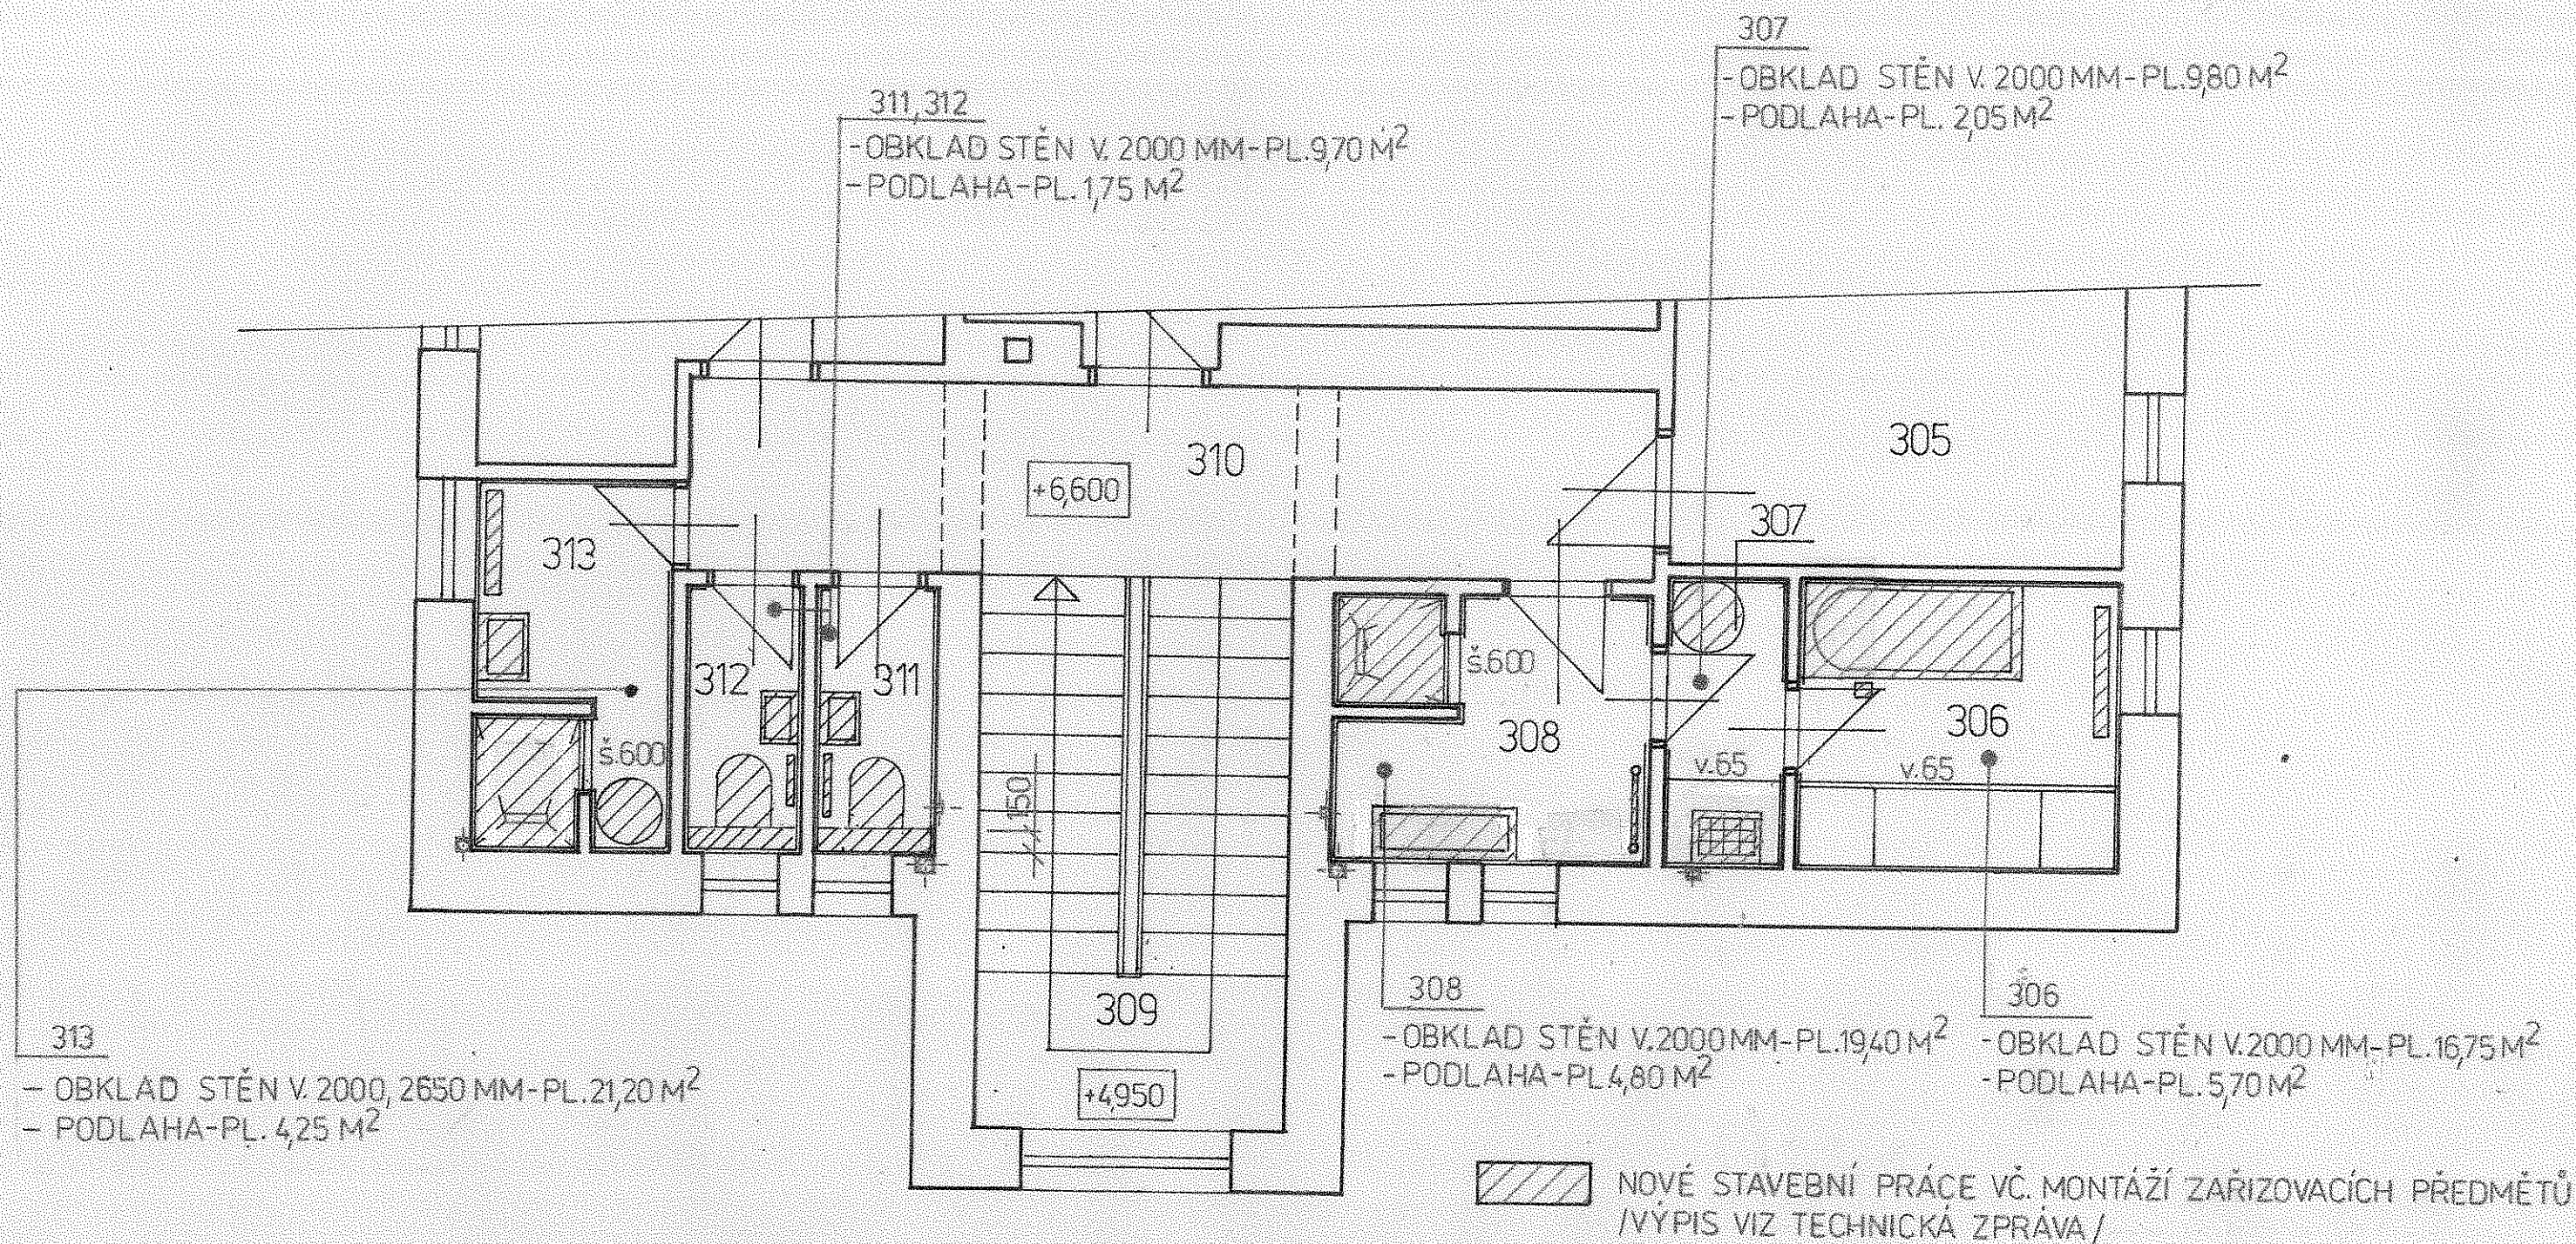

YTPRACEVNÍ	PROHLÍK	STAVBY PROJEKTU	OHL.UDRŽ. PR.	ING. JIŘÍ PROHLÍK, NA MINICKÉM KOPCI 655, KRALUPY N. VLT.
EXE. O STAVĚ		DATA	03/2019	
STAVBA: CELKOVÁ OPRAVA SOCIÁLNÍHO ZÁZEMÍ MÍSTO STAVBY: U SOC. DOMU 438, KRALUPY N. VLT. INVESTOR: DĚTSKÝ DOMOV A ŠKOLNÍ JIDELNA, U SOCIÁLNÍHO DOMU 438, KRALUPY N. V.				610 66 788 07U/04375/9158-V 2 x A4 1:50
NÁZEV	D.1.1 PŮDORYS 3.NP-NOVÉ STAVEBNÍ PRÁCE			3-016 14