

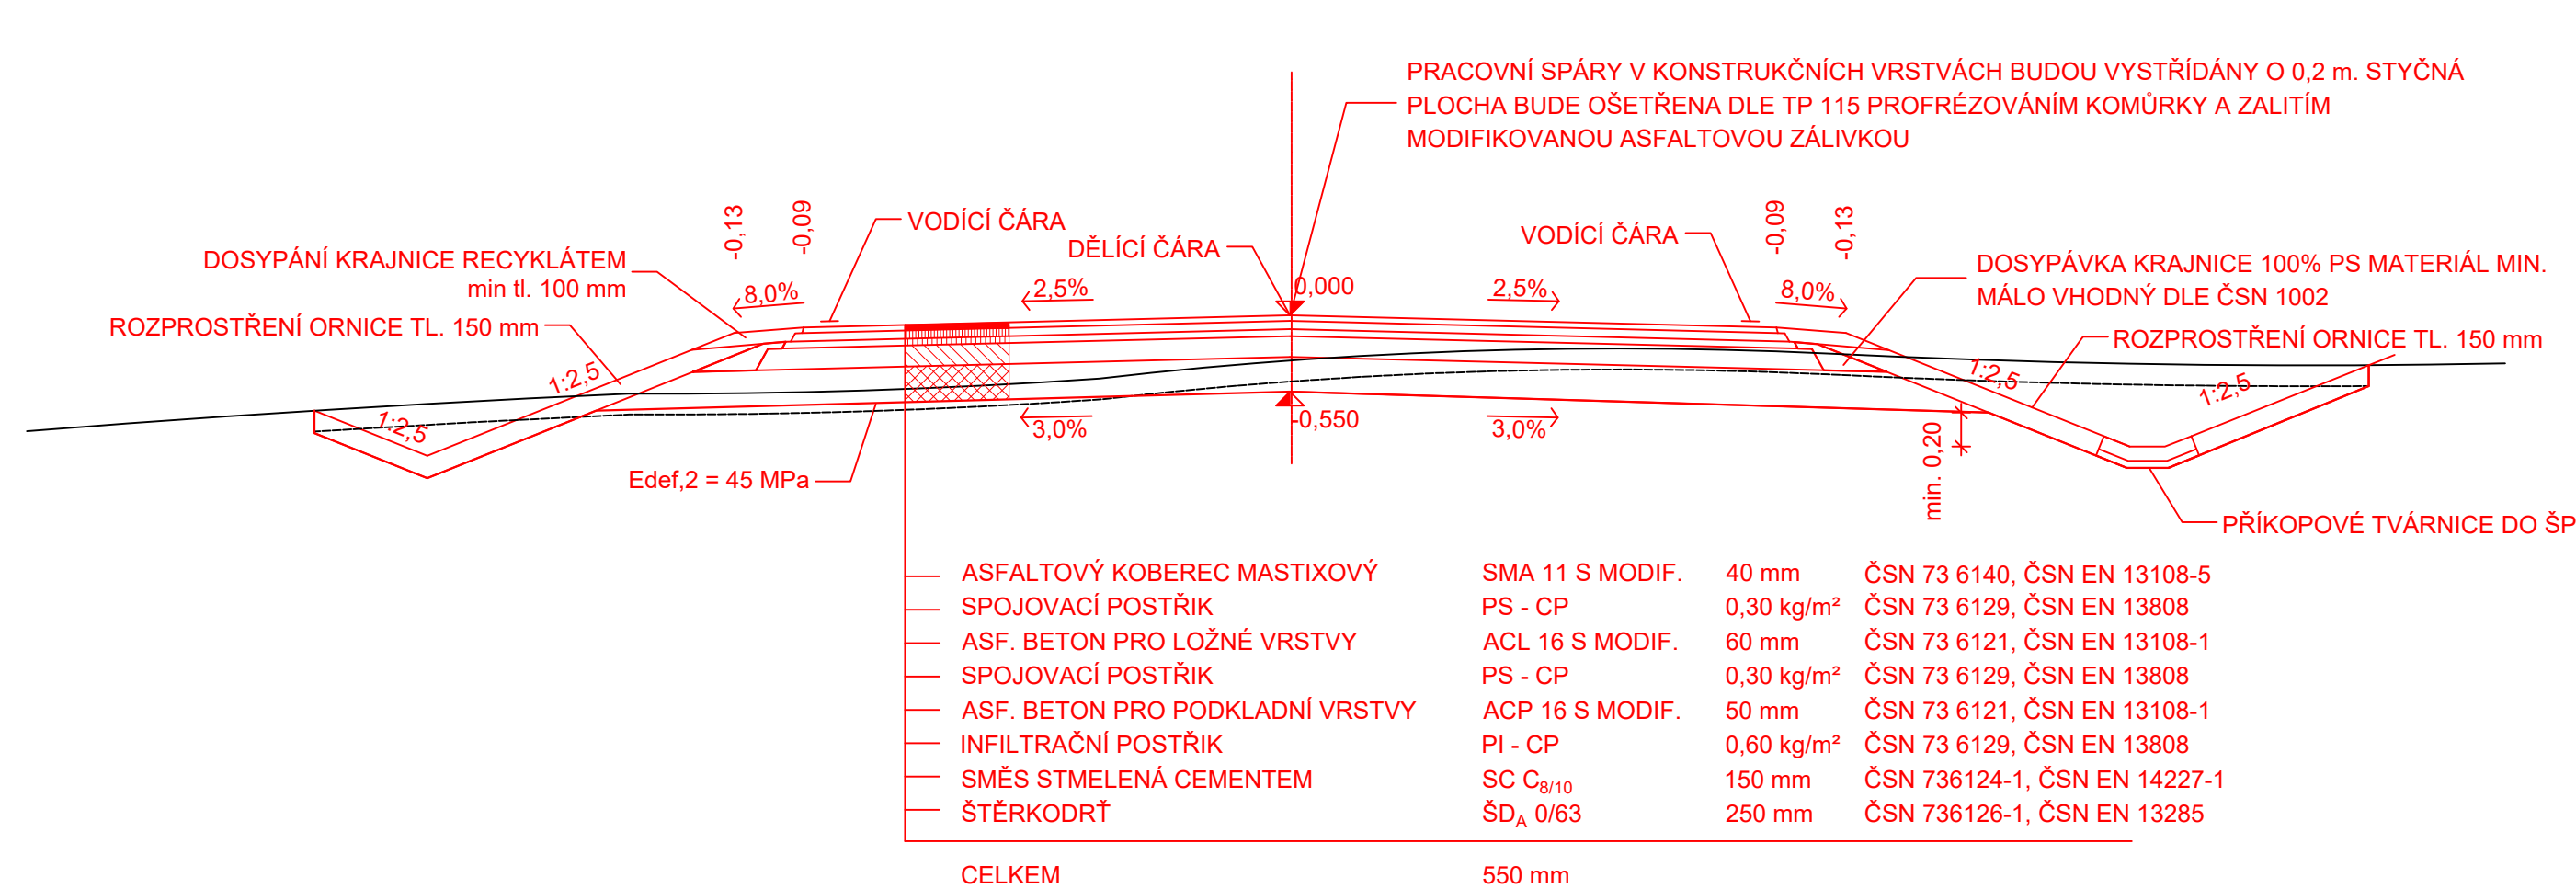
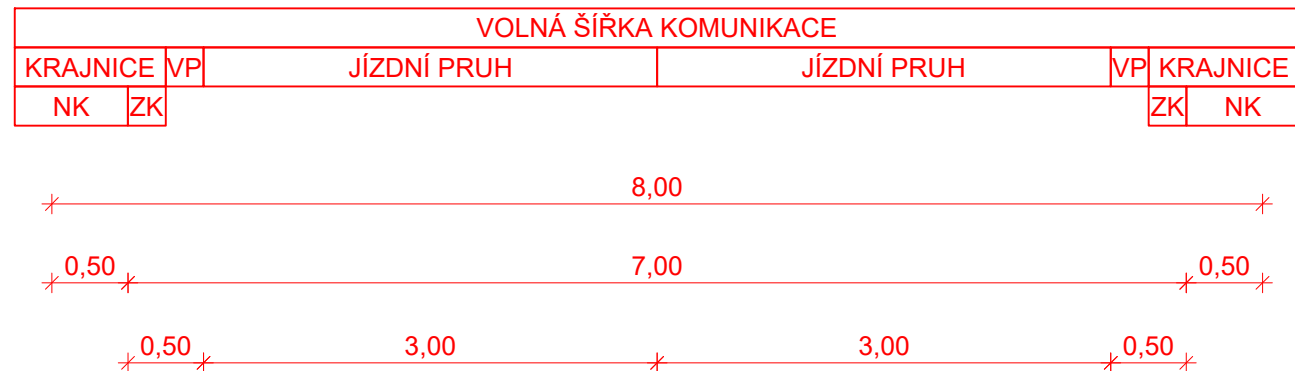


VZOROVÝ PŘÍČNÝ ŘEZ - V PŘÍMÉ

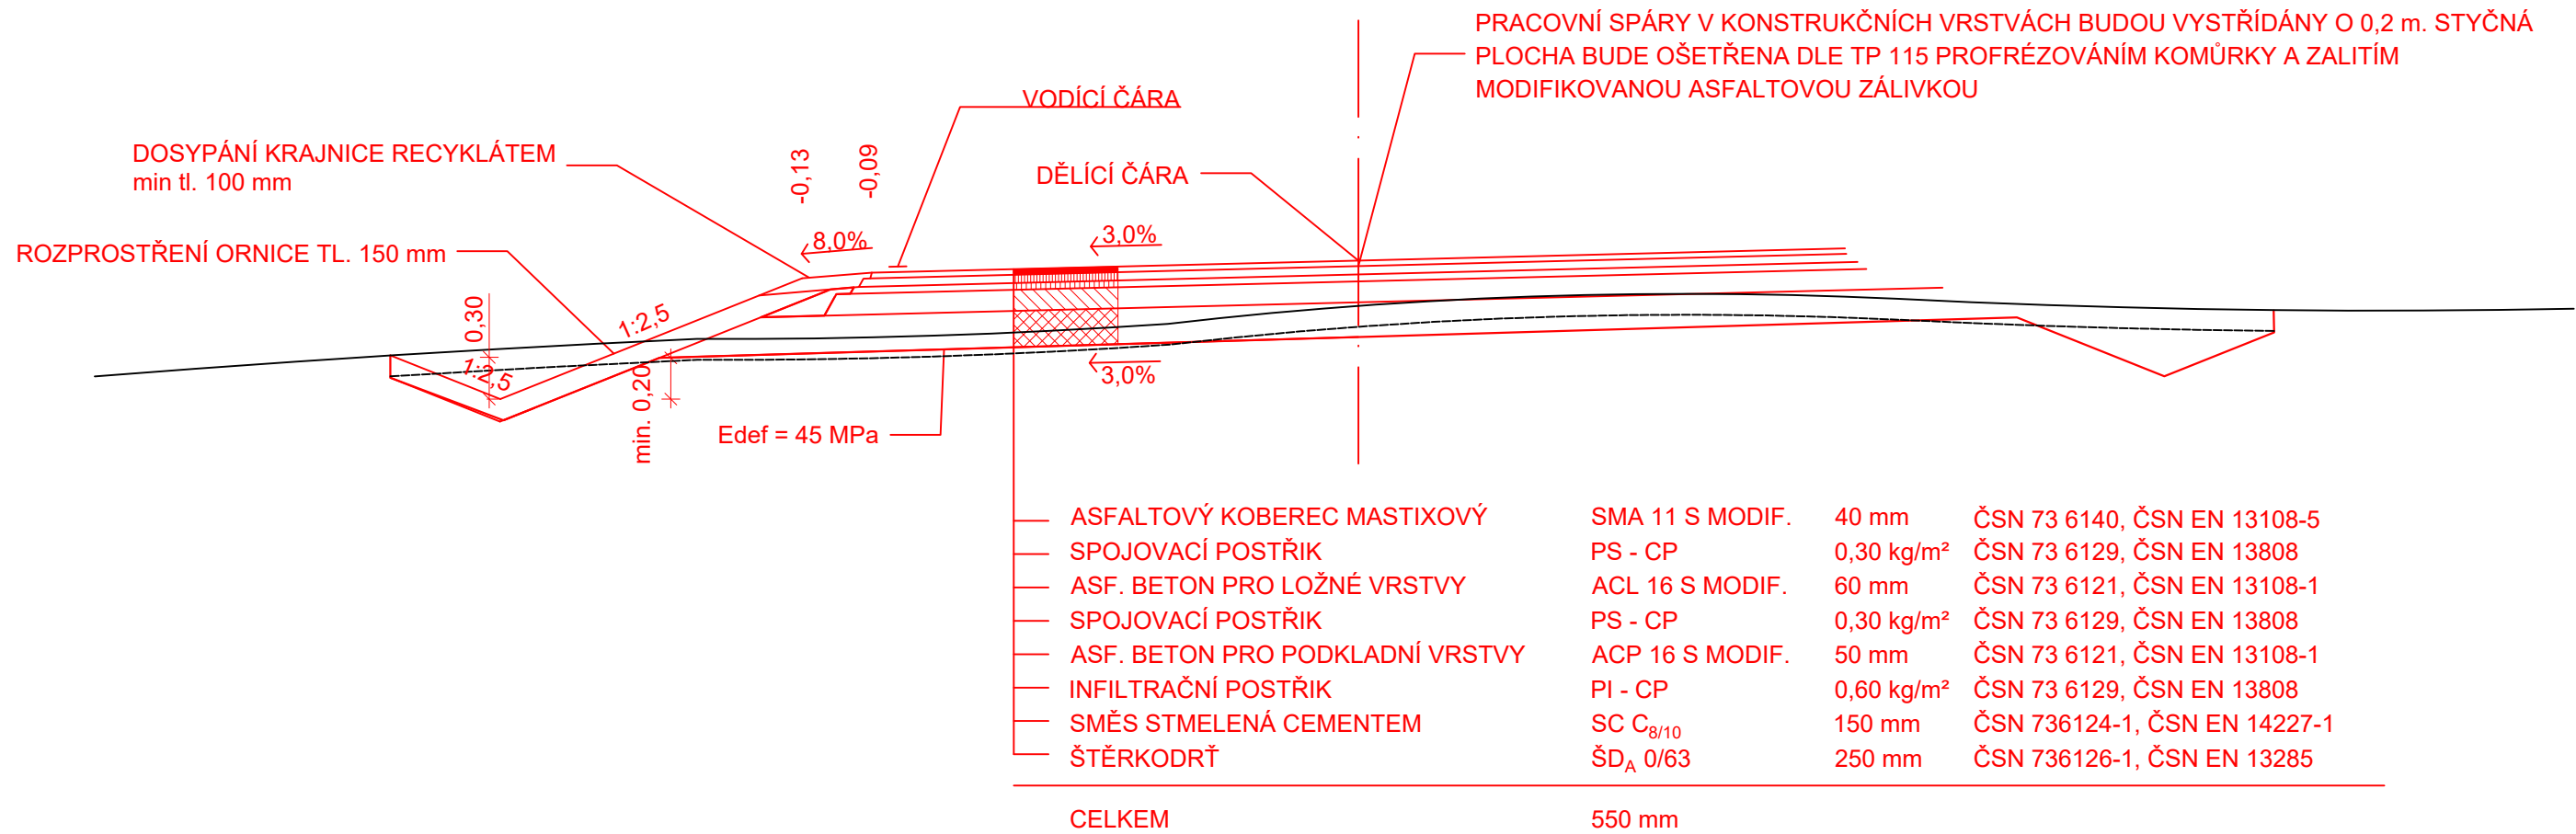

VZOROVÝ PŘÍČNÝ ŘEZ - V OBLOUKU

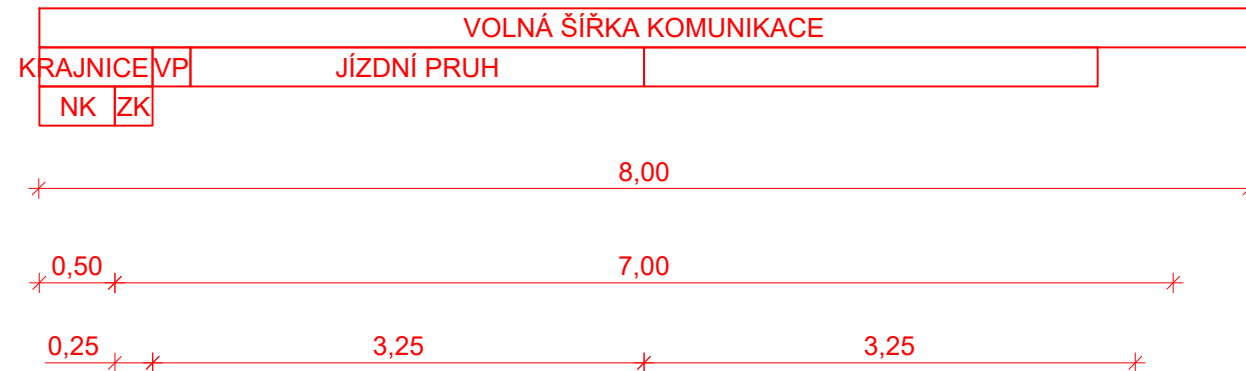

Číslo zakázky: 201629	HIP: ---	Ing. Jiří Sobol	<div>ForVia.cz</div> <div>FORVIA CZ, s.r.o. IČO:02992485, DIČ:CZ02992485, Kolínská 1, 290 01 Poděbrady - Kluk</div>
Schválil: Ing. Jiří Sobol	Zodp. projektant: info@forvia.cz	Ing. Jiří Sobol	
Tech. kontrola: Ing. Pavlína Nykodémová	Vypracoval: nykodemova@forvia.cz	Ing. Pavlína Nykodémová	

Objednatel: Krajský úřad Středočeského kraje		Katastr: Starý Vestec		Kraj: Středočeský	
Akce:	II/272 Starý Vestec, přeložka silnice			Datum	Stupeň
				12/2018	PDPS
Objekt:	SO 101 - Komunikace SO 102 - PHS			Souprava	Č. přílohy
					D2.1
Příloha:	VZOROVÉ PŘÍČNÉ ŘEZY - PŘELOŽKA			Měřítko: 1:50	