




DETIAL F
DILATAČNÍ SPÁRA V ROHU

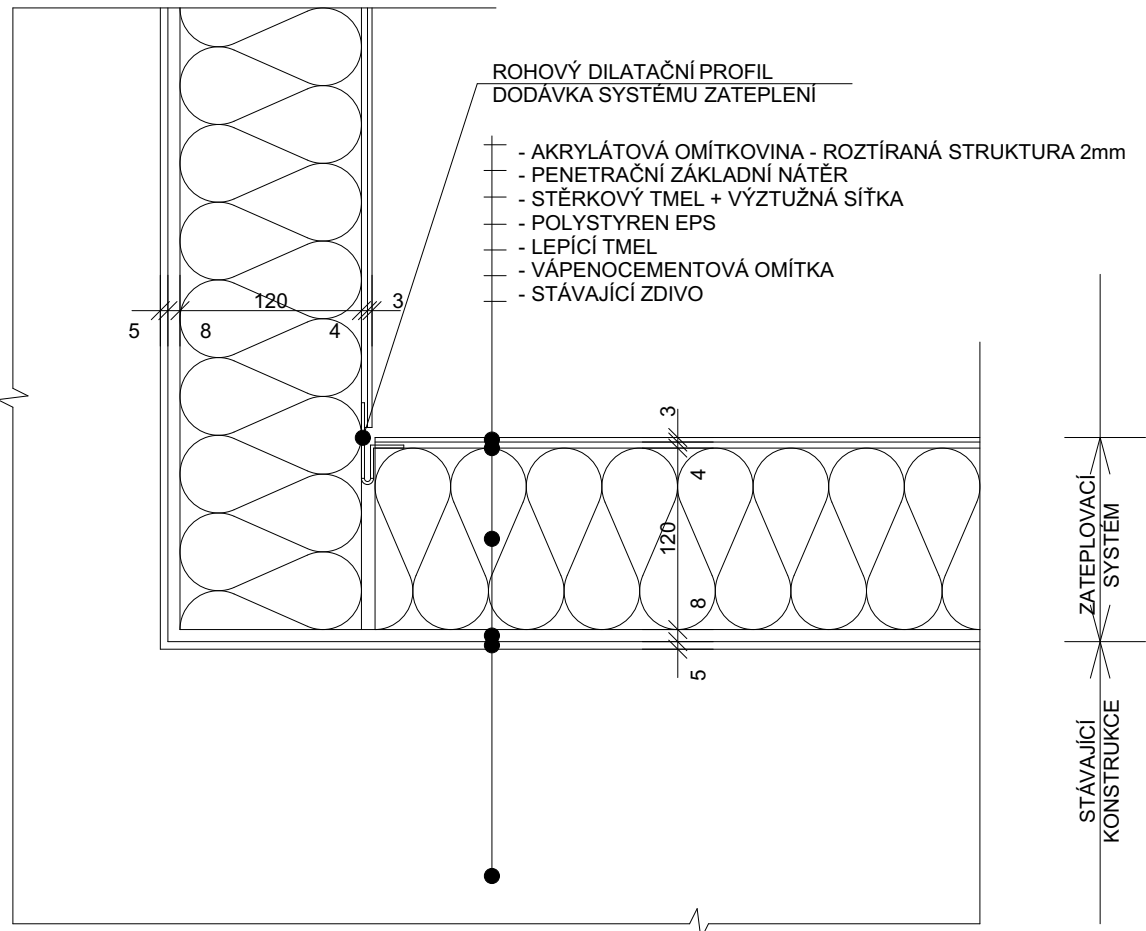


DETAIL G
SVISLÝ ŘEZ OKENNÍM OTVOREM

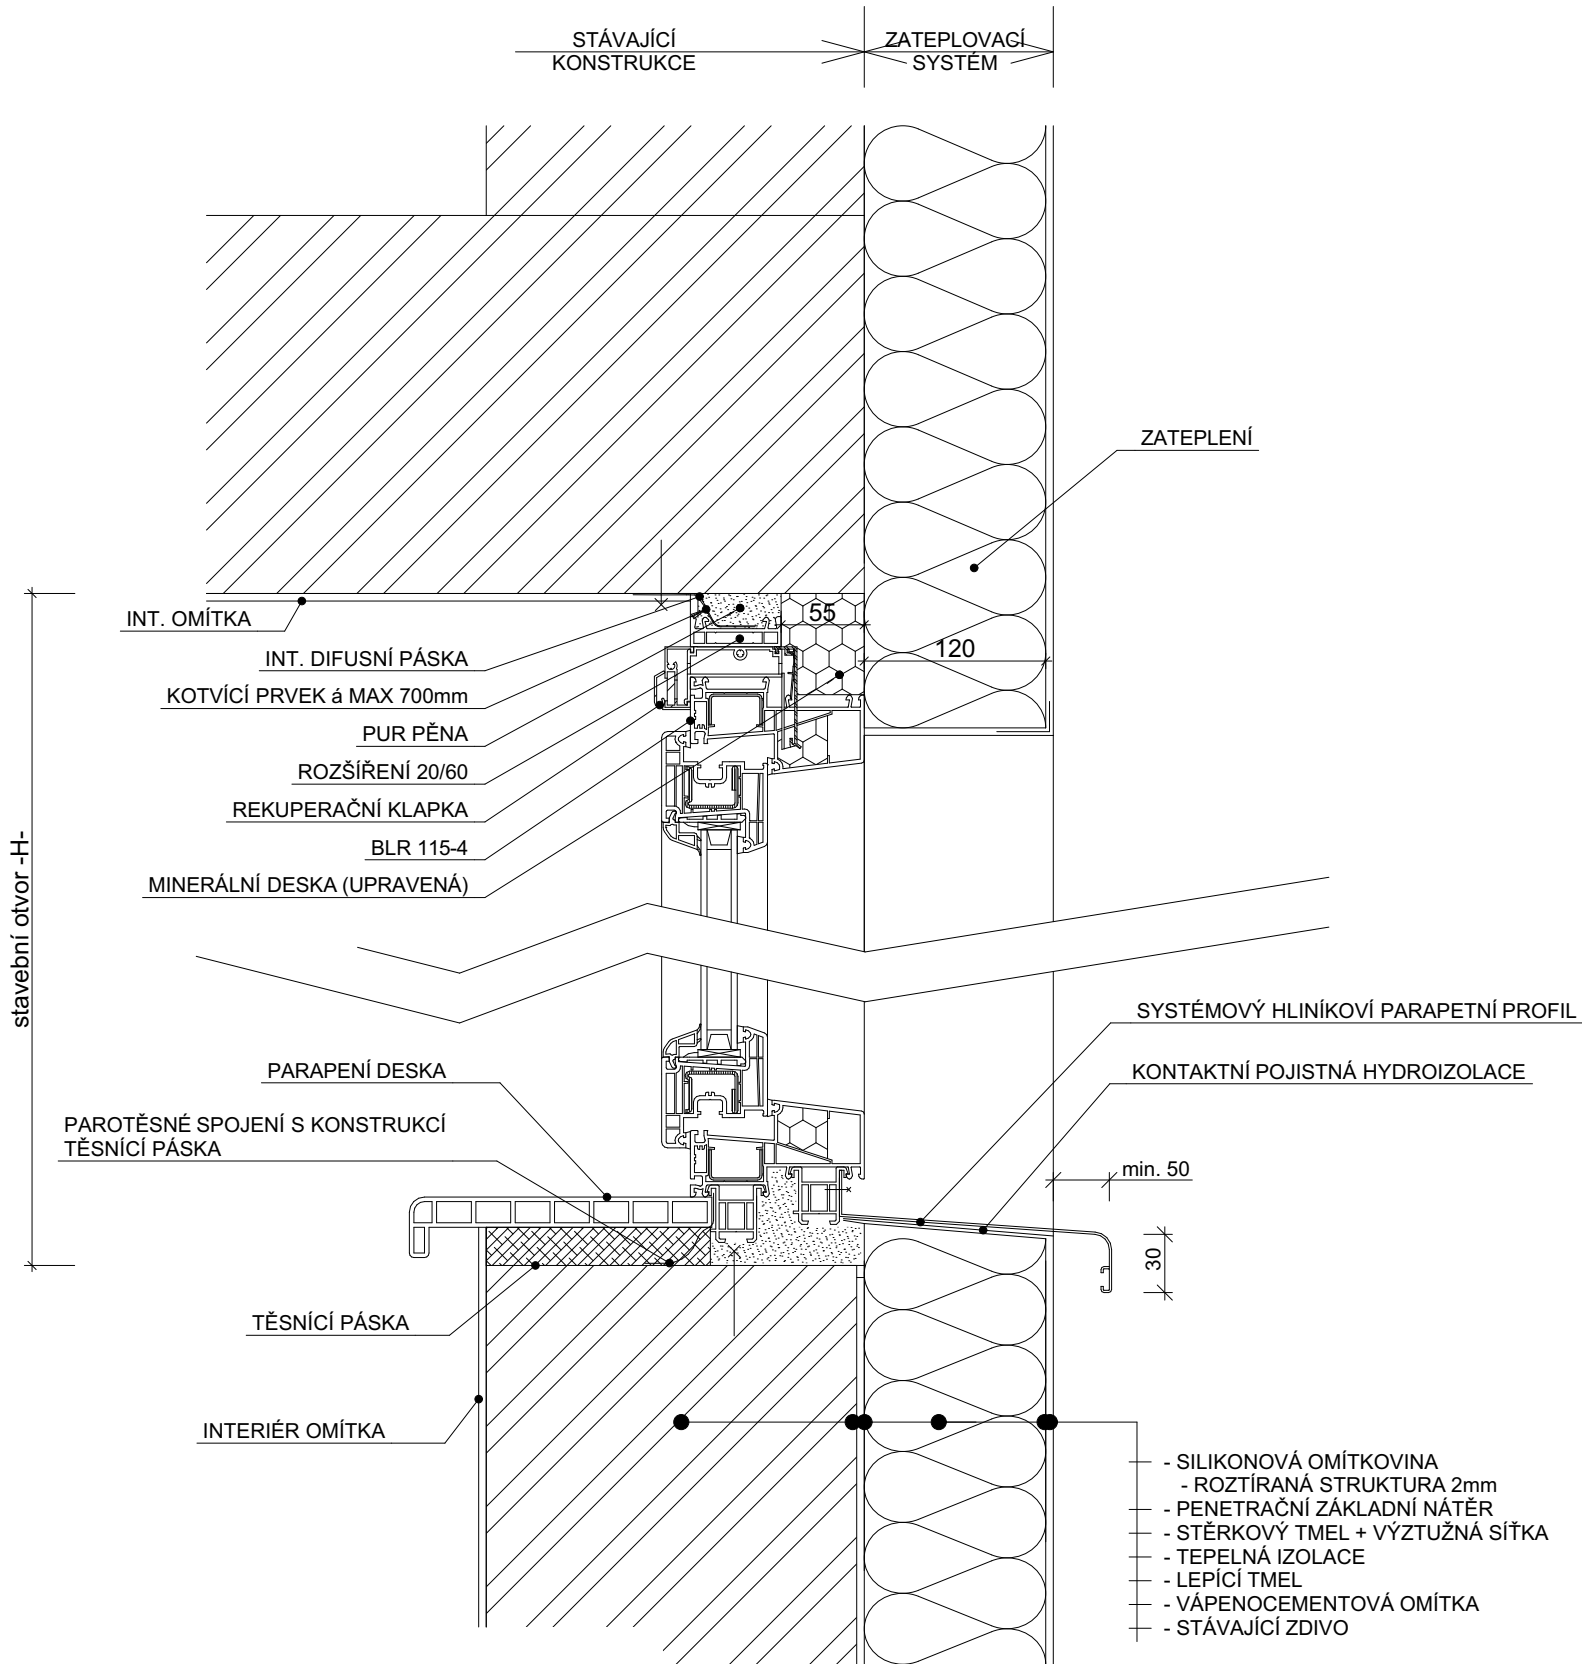


DETAIL H
SVISLÝ ŘEZ NADPRAŽÍM

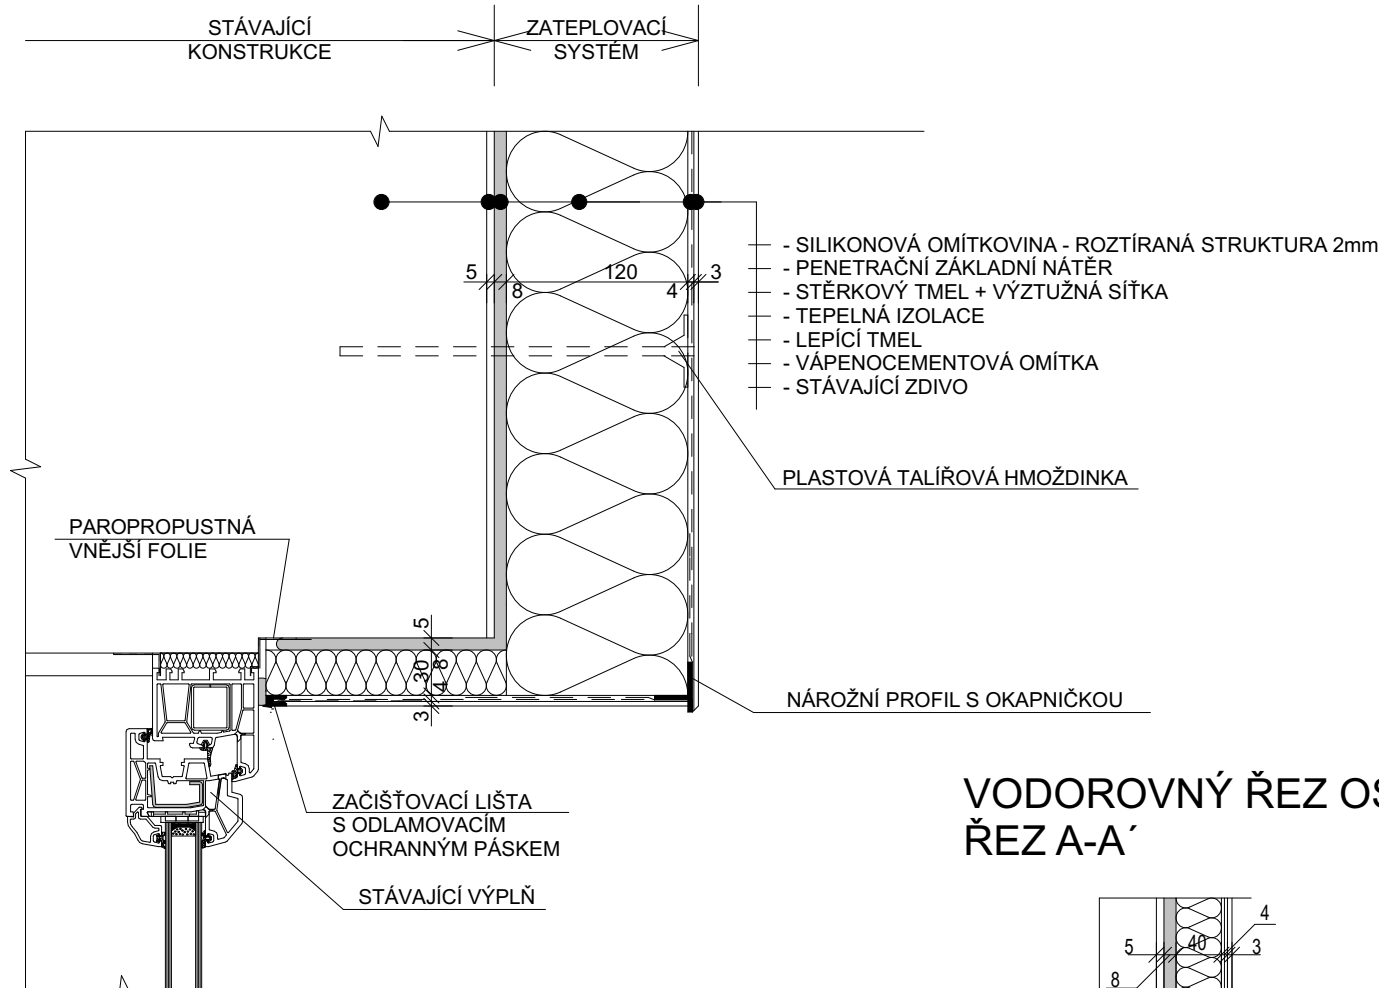


VODOROVNÝ ŘEZ OSTĚNÍM
ŘEZ A-A'

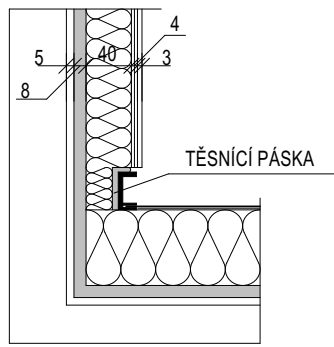


DETAIL CH
VODOROVNÝ ŘEZ OSTĚNÍM
PŮDORYS

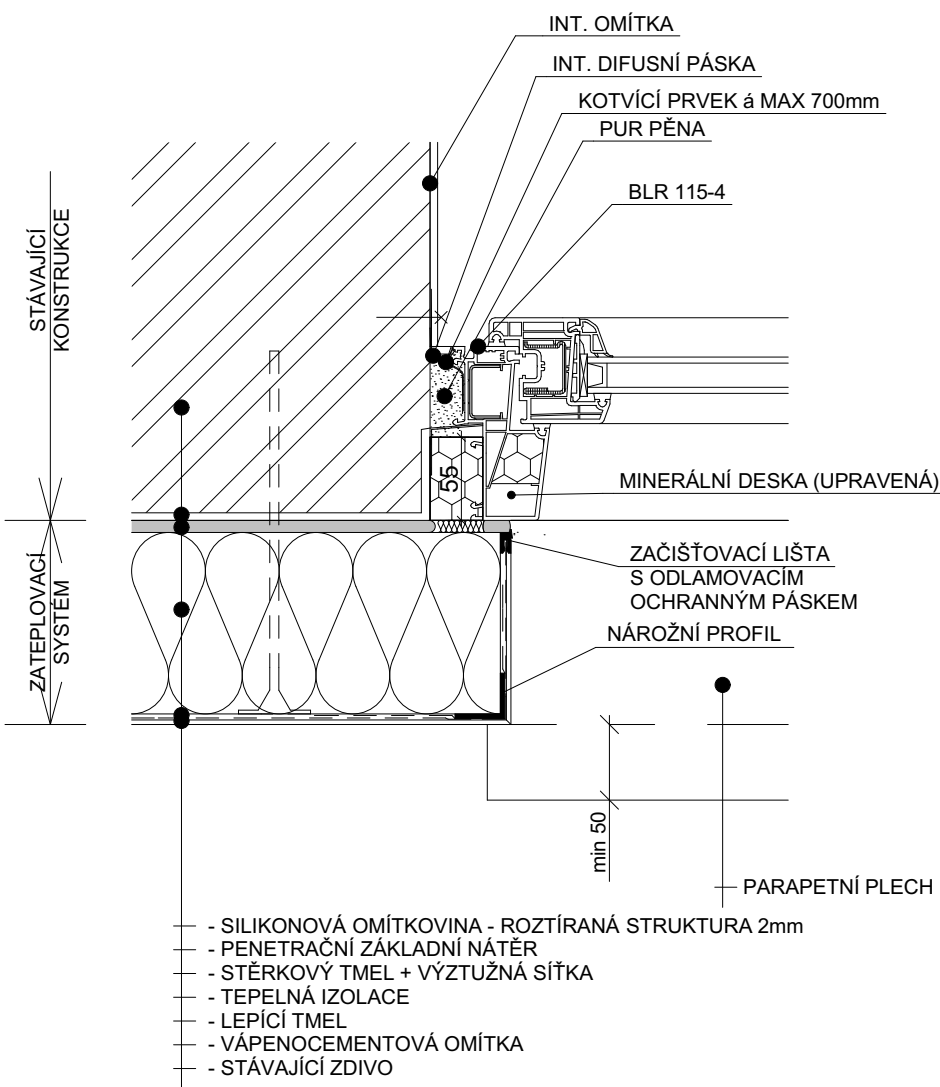


DETAIL J
VODOROVNÝ ŘEZ OSTĚNÍM
PŮDORYS

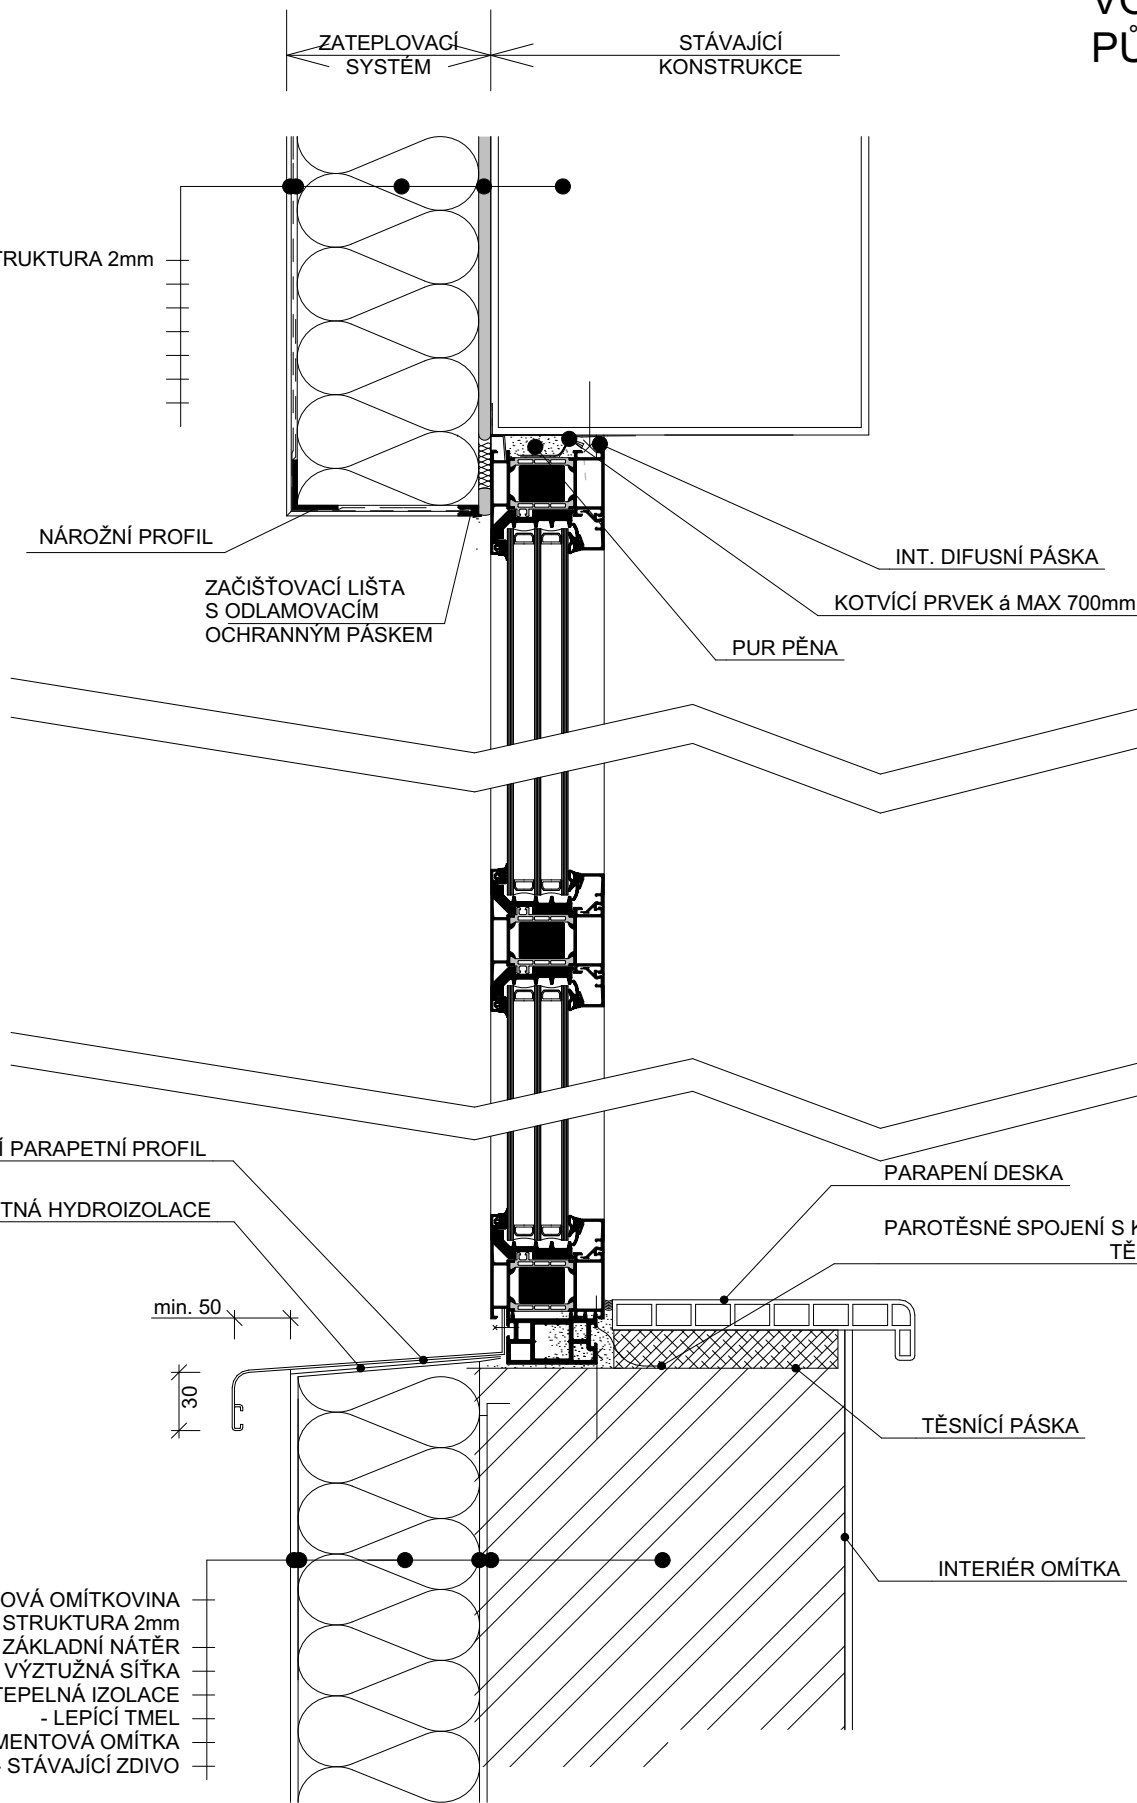


DETAIL K
VODOROVNÝ ŘEZ OSTĚNÍM
PŮDORYS

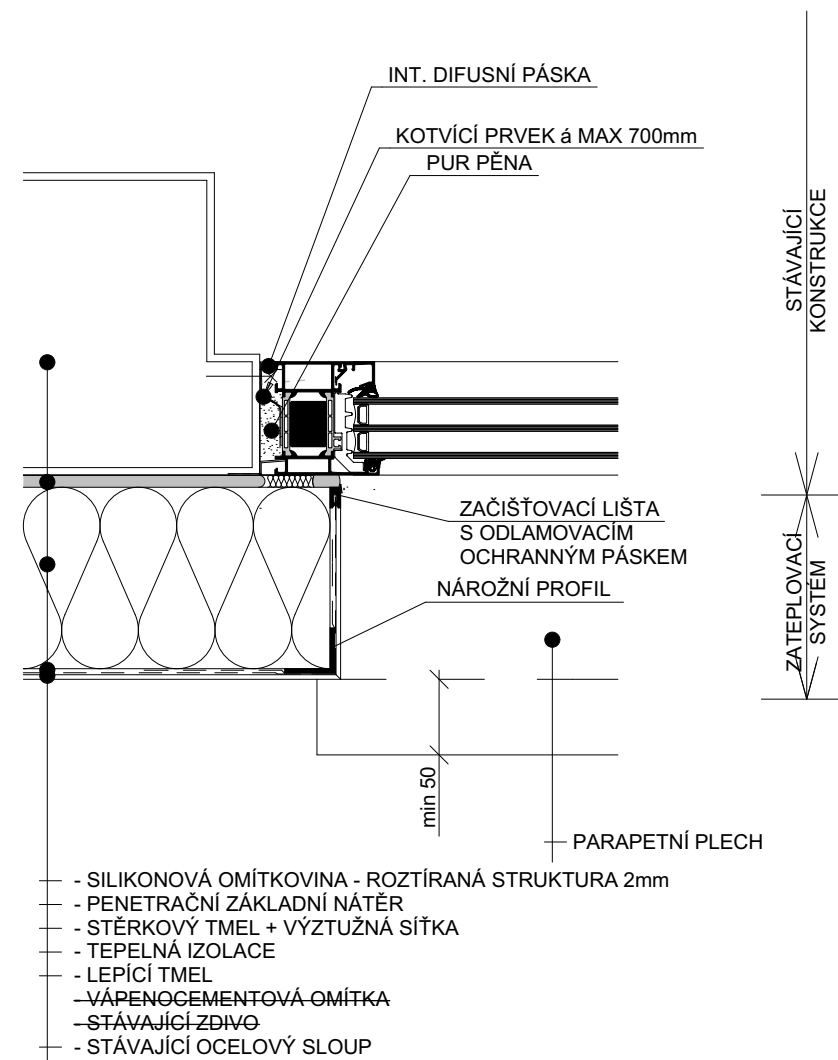

DETAIL H
VODOROVNÝ ŘEZ OSTĚNÍM
PŮDORYS

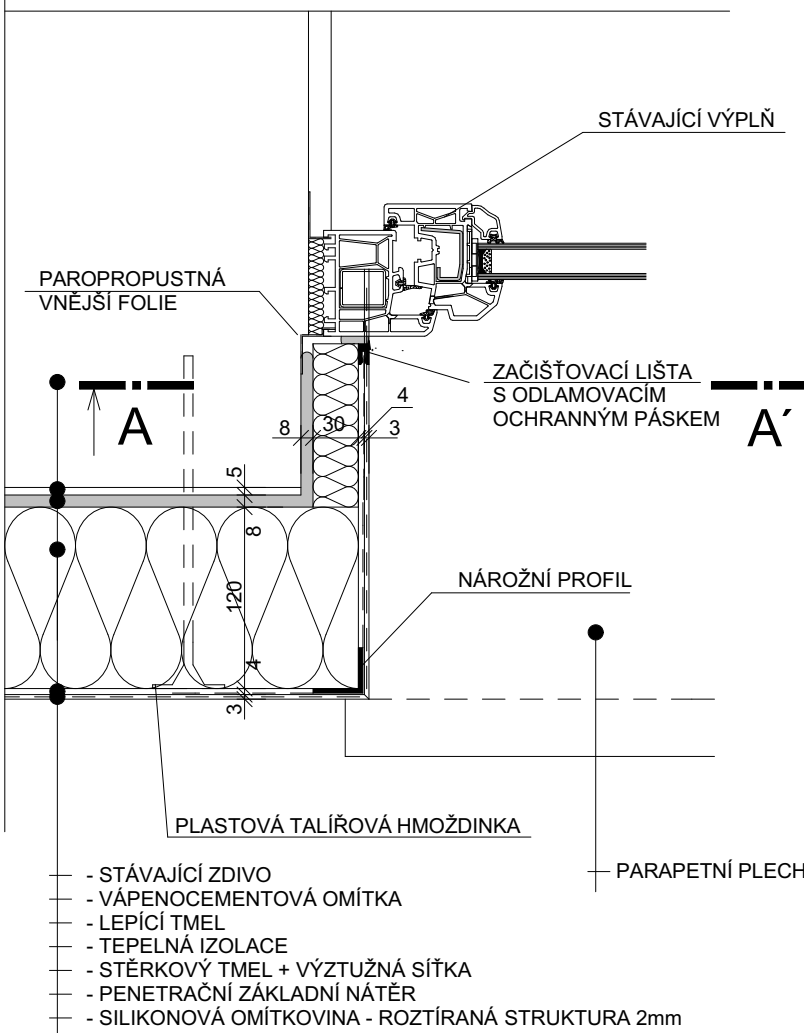

DETAIL I
KOTVENÍ PROSKLENÉ FASÁDY

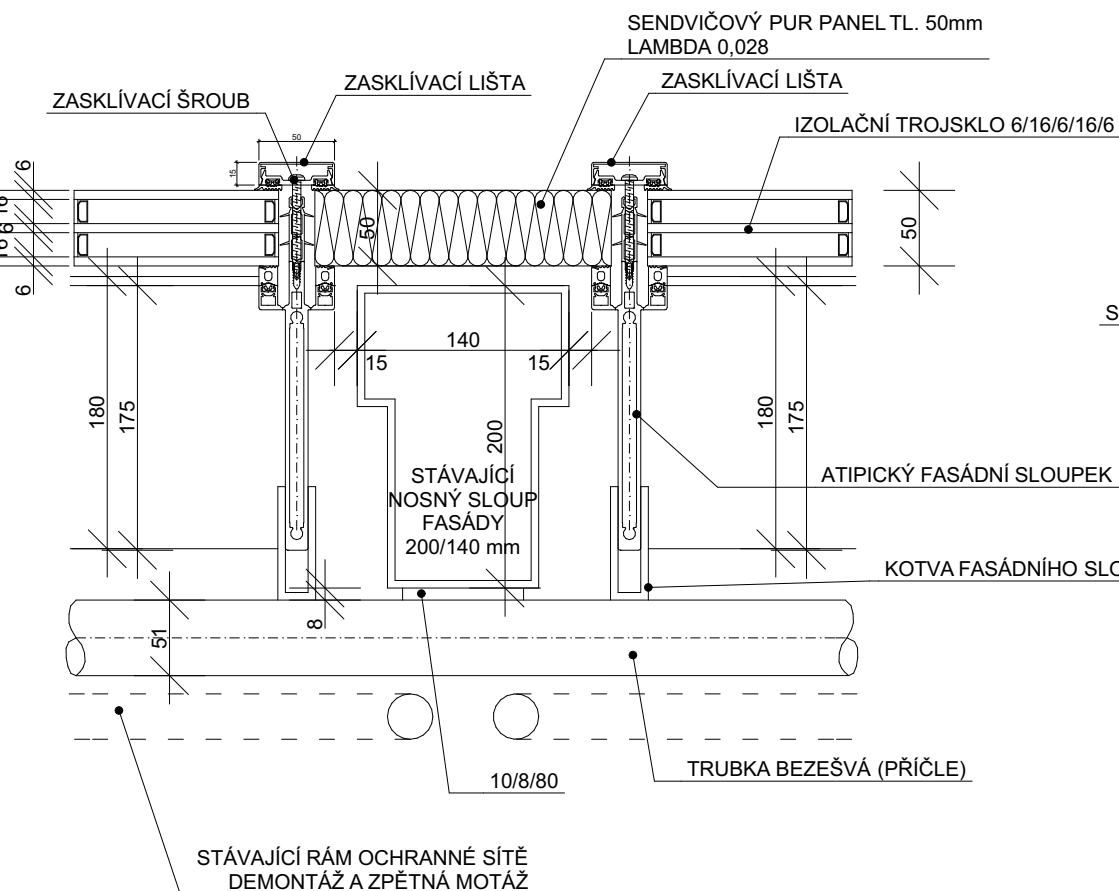

HLAVNÍ PROJEKTANT:

ENERGY

BENEFIT

CENTRE

ZPRACOVATEL ČÁSTI:

AIZPROJECT

spol. s r.o.

Plynářská 830, 280 02 Kolín IV

IČO: 272 10 341; DIČ: CZ 272 10341

Tel: 321 728 755

Vypracoval:

ALEŠ MORAVEC

Zodpovědný projektant:

Ing. KADLEČEK Jiří

PROJEKT:

Snížení energetické náročnosti budov

SOŠ INFORMATIKY A SPOJŮ A SOU KOLÍN

Jaselská 826, 280 02 Kolín, st. parc. č. 5184, 5185, 5186, 5429, 5427

STAVEBNÍK:

SOŠ Informatiky a spojů a SOU

JASELSKÁ 826, 280 02 KOLÍN

ČÁST, PROFESE:

ARCHITEKTONICKO-STAVEBNÍ ŘEŠENÍ

VÝKRES:

PAVILON C - detaily - navrhovaný stav

razítko a podpis

Zakázkové číslo:

150433

Datum:

13.10.2016

Část:

D.1.1

Stupeň:

DPS

Změna:

01

Č. výkr.

25

Formát:

6 × A4

Měřítko:

1:5