



PŘEHLEDNÁ SITUACE


SITUACE – CELÁ STAVBA

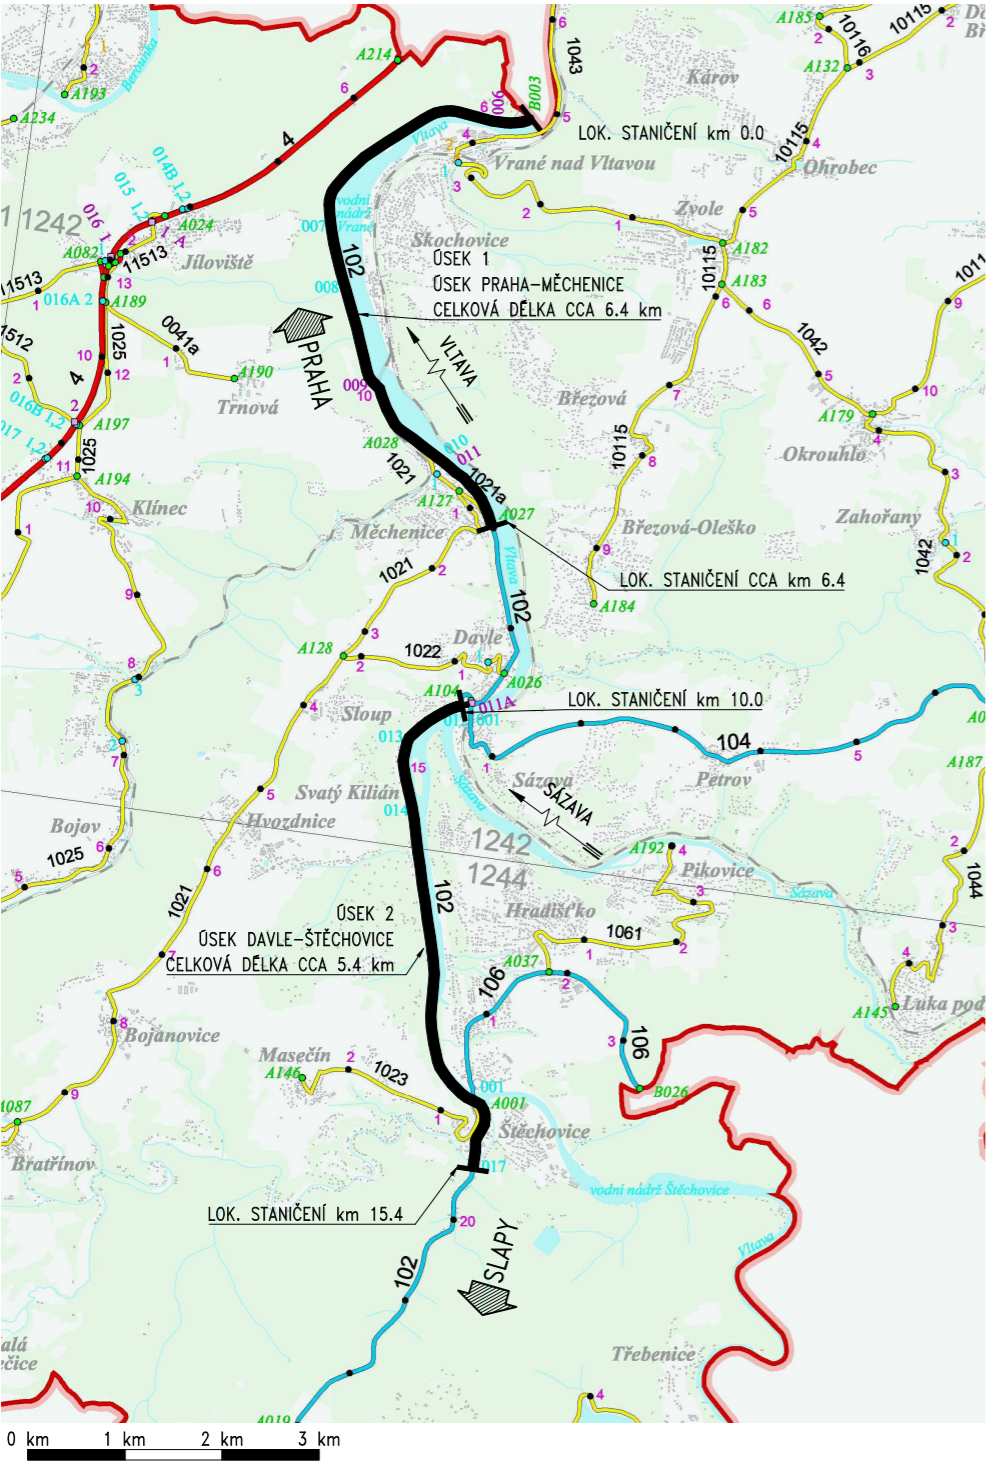

SITUACE – ÚSEK PRAHA-MĚCHENICE

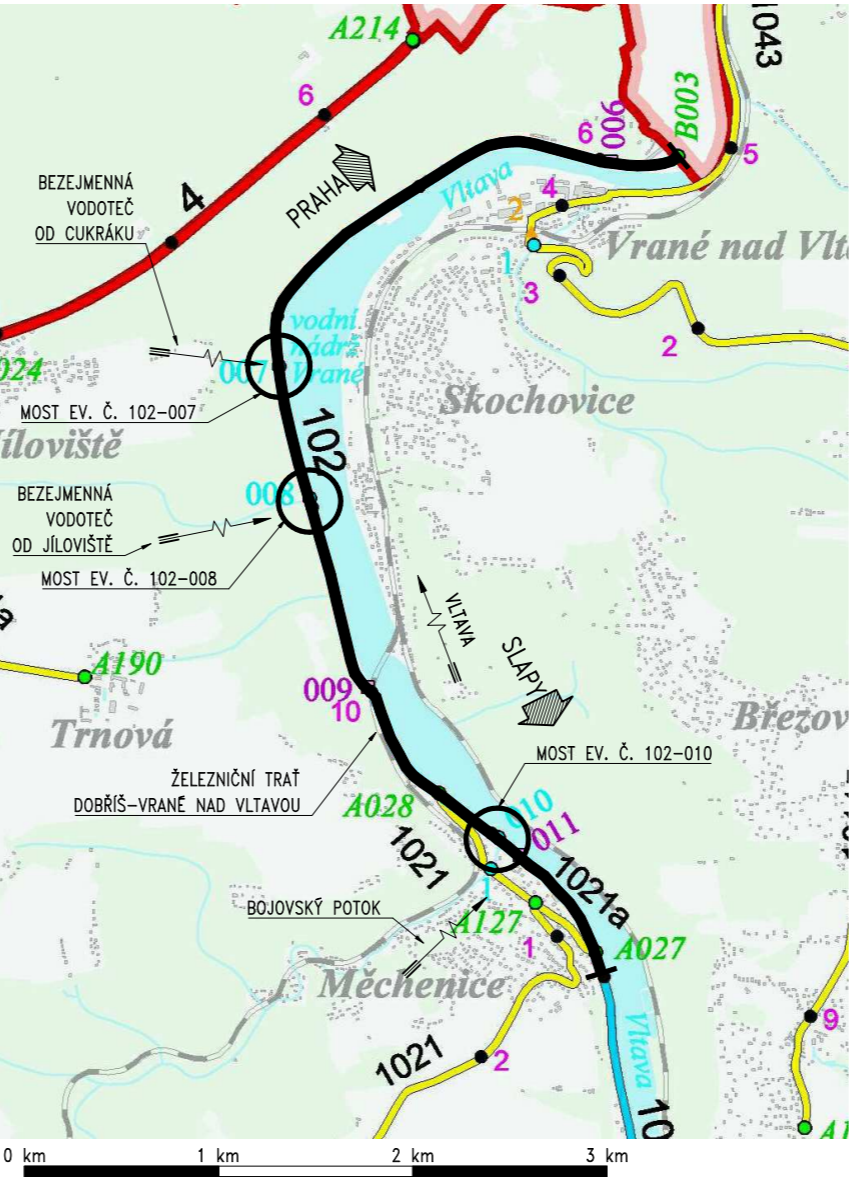

SITUACE – ÚSEK DAVLE-ŠTĚCHOVICE

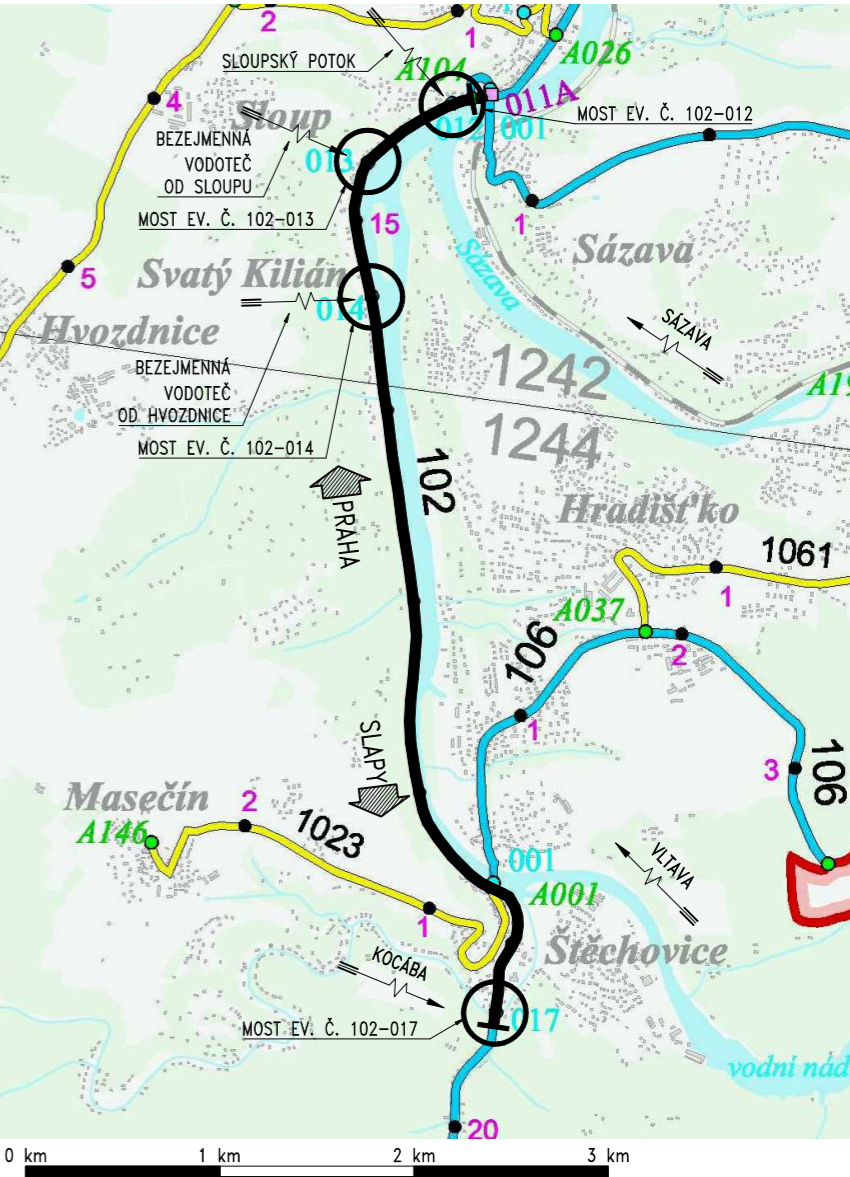

ZMENŠENO NA 50 %

Akce:

II/102 HR. HL. M. PRAHY –
– ŠTĚCHOVICE, REKONSTRUKCE

Objednatel:

STŘEDOČESKÝ KRAJ
ZBOROVSKÁ 11
150 21 PRAHA 5

Středočeský kraj

Souřadnicový systém:

S-JTSK

Výškový systém:

Bpv

Číslo zakázky:

16 269 00

HIP:

Ing. David DVOŘÁČEK
720951172, ddv@pontex.cz

Schválil:

Ing. Václav HVÍZDAL
244462219, vhw@pontex.cz

Zodp. projektant:

Ing. David DVOŘÁČEK
720951172, ddv@pontex.cz

Tech. kontrola:

Ing. Lukáš PROCHÁZKA
702033396, LPr@pontex.cz

Vypracoval:

Ing. David DVOŘÁČEK
720951172, ddv@pontex.cz

Objednatel:

Středočeský kraj

Obec:

Jilovitz, Vrané n. V., Trnová, Měchenice, Davle, Hradištko, Slapy

Kraj:

Středočeský

Akce:

II/102 HR. HL. M. PRAHY – ŠTĚCHOVICE, REKONSTRUKCE

Objekt:

Průloha:

PŘEHLEDNÁ SITUACE

Datum:

9/2017

Stupeň:

PDPS

Souprava:

Č. přílohy

Č. přílohy:

A.2

ČÁST A