


AREÁL SOUp JÍLOVÉ
PARC.Č.1186/2

UL.ŠENFLUKOVA
PARC.Č.1186/4

HRANICE POZEMKU

OPĚRNÁ STĚNA TL.300mm(500mm)
PŘEVÝŠENÍ 0,6÷1,75m

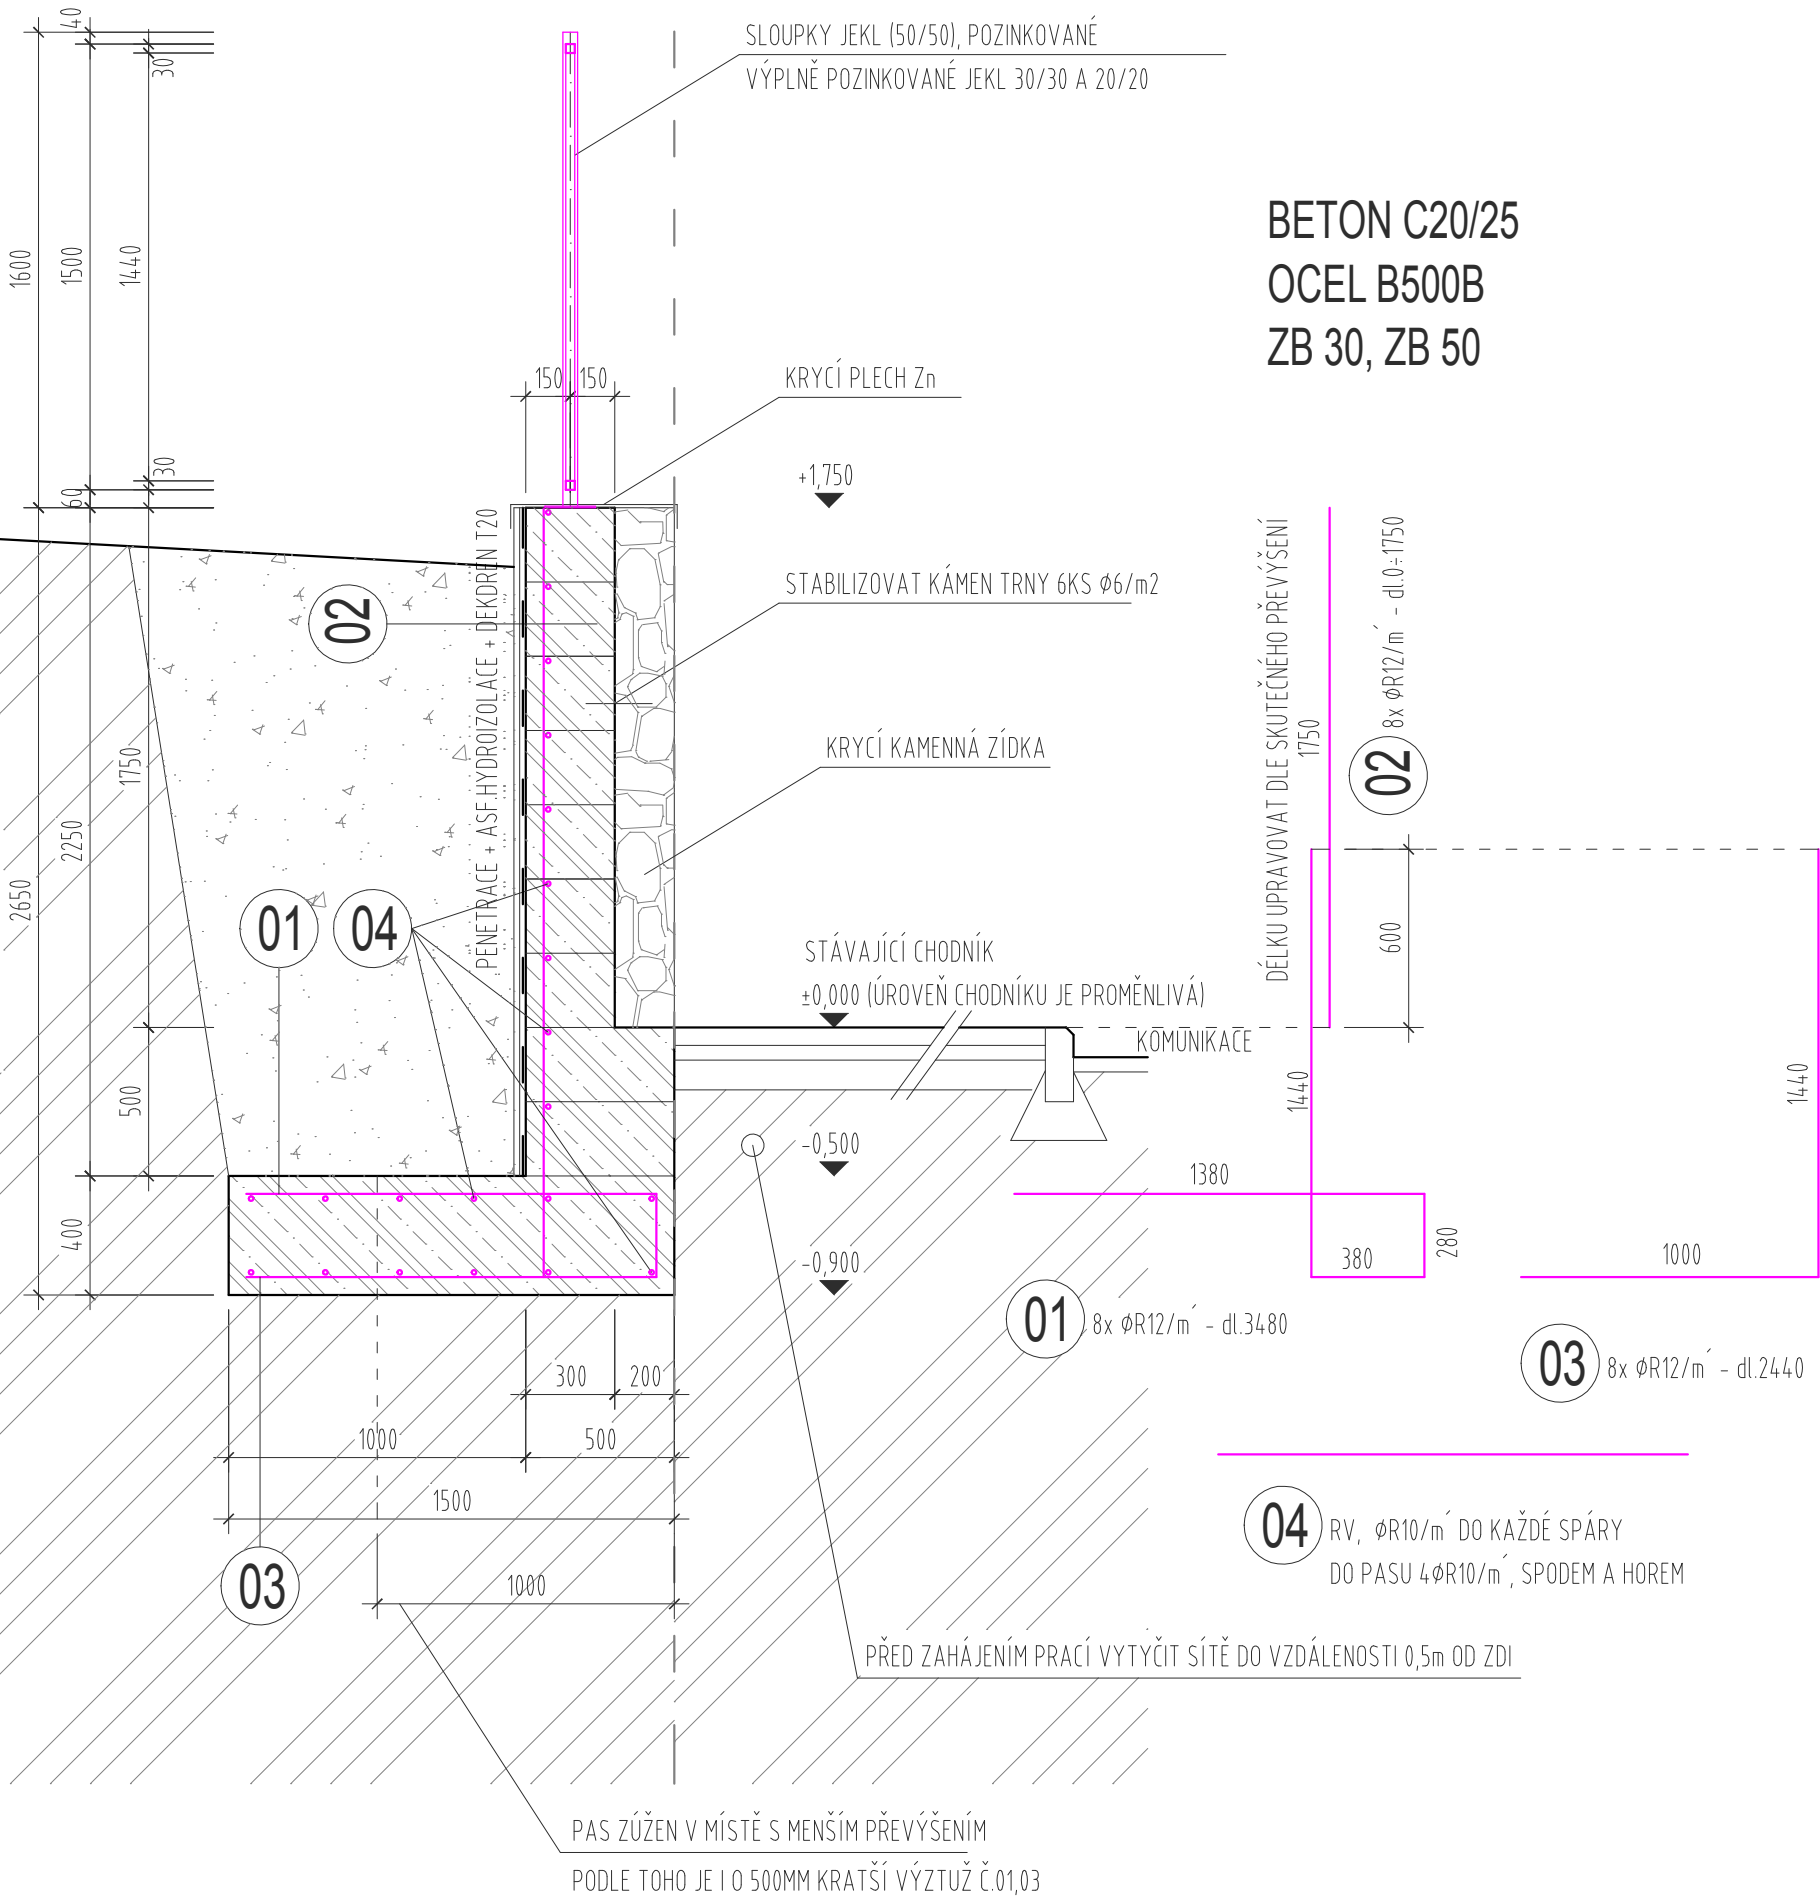

AKCE:			OTISK RAŽÍTKA:		
OPRAVA OPĚRNÉ ZÍDKY A OPLOCENÍ ČELNÍ STRANY AREÁLU SOUp JÍLOVÉ					
STAVEBNÍK: SOUp JÍLOVÉ, ŠENFLUKOVA 220, 254 01 JÍLOVÉ U PRAHY		MÍSTO STAVBY: JÍLOVÉ U PRAHY	VYPRACOVAL: JAN KRÁL		
VÝKRES:	TYPOVÝ ŘEZ OPĚRNOU STĚNOU - PODÉL CHODNÍKU	ODDÍL A ČÍSLO VÝKRESU: D.1.1-05	DATUM:	10/2016	
			MĚŘÍTKO:	1:25	
Jan Král  ,AUTORIZOVANÝ TECHNIK PRO POZEMNÍ STAVBY, ČA:0009885, IČO:62987992, KE HRŠTÍ 171,JÍLOVÉ U PRAHY, 254 01,PROJEKT.KRAL@VOLNY.CZ, 777 698 367					