


BETON C20/25
OCEL B500B
ZB 30, ZB 50

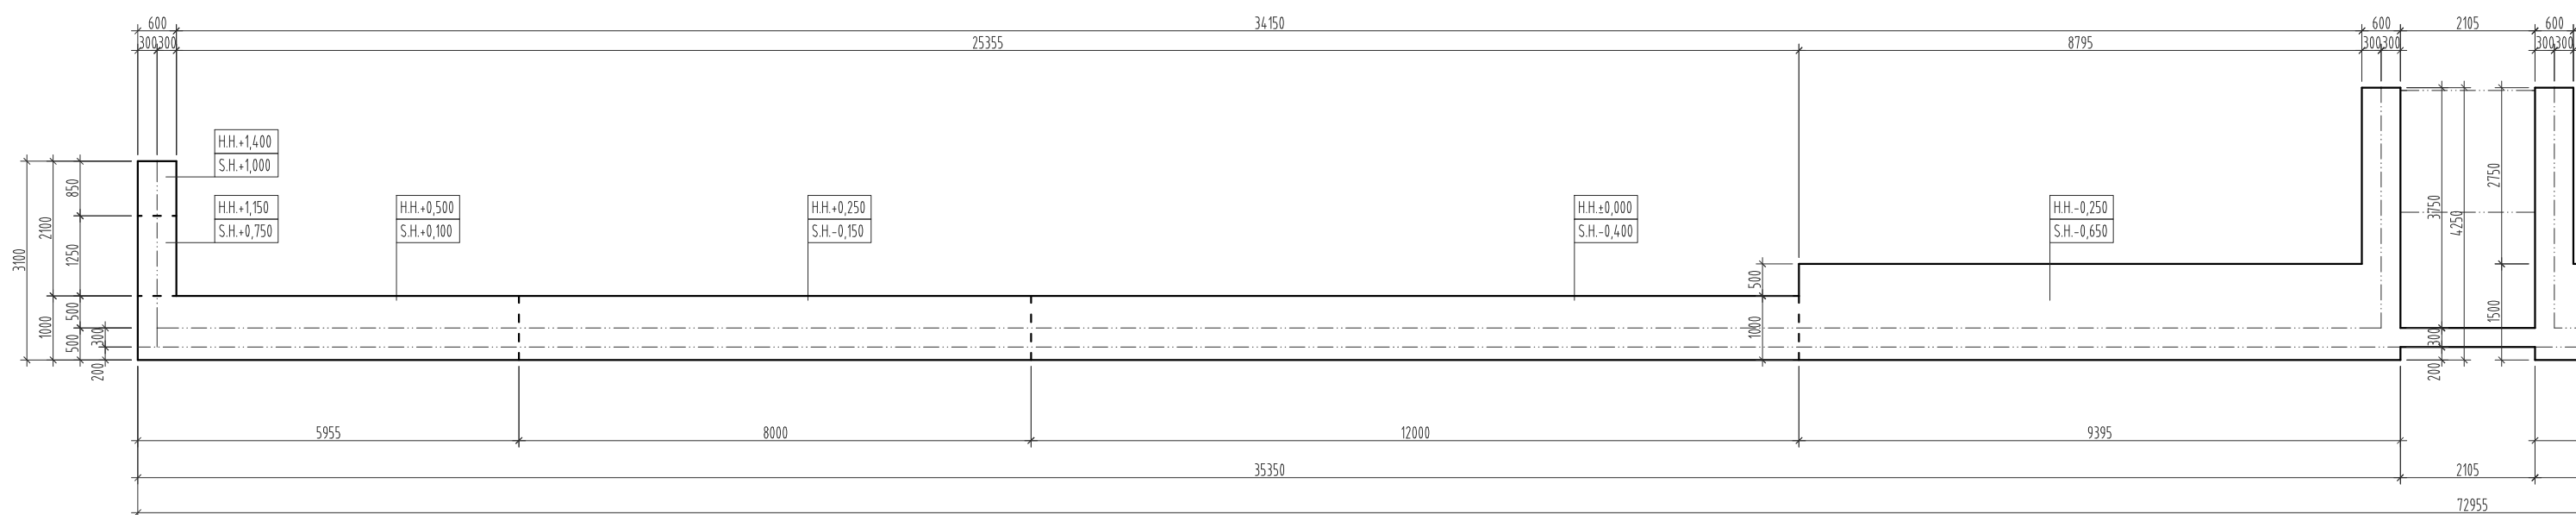

AKCE:			OTISK RAZÍTKA:	
OPRAVA OPĚRNÉ ZÍDKY A OPLOCENÍ ČELNÍ STRANY AREÁLU SOUP JÍLOVÉ				
STAVEBNÍK: SOUP JÍLOVÉ, ŠENFLUKOVA 220, 254 01 JÍLOVÉ U PRAHY		MÍSTO STAVBY: JÍLOVÉ U PRAHY	VYPRACOVAL: JAN KRÁL	
VÝKRES: PŮDORYS ZÁKLADŮ - NAVRHOVANÝ STAV		ODDÍL A ČÍSLO VÝKRESU: D.1.1-03a	DATUM:	10/2016
			MĚŘÍTKO:	1:100
Jan Král  ,AUTORIZOVANÝ TECHNIK PRO POZEMNÍ STAVBY, ČA-0009885, IČO:62987992, KE HRŠTI 171,JÍLOVÉ U PRAHY, 254 01,PROJEKT.KRAL@VOLNY.CZ, 777 698 367				