PŘED ZAHÁJENÍM PRACÍ VYTYČIT VEŠKERÉ PODZEMNÍ SÍTĚ!!

V MÍSTECH PROSTUPŮ PODZEMNÍCH SÍTÍ POD OPĚRNOU STĚNOU OSADIT NA TYTO SÍTĚ PŘÍSLUŠNÉ CHRÁNIČKY (AROT, ...) DLE POKYNU MAJITELE SÍTĚ

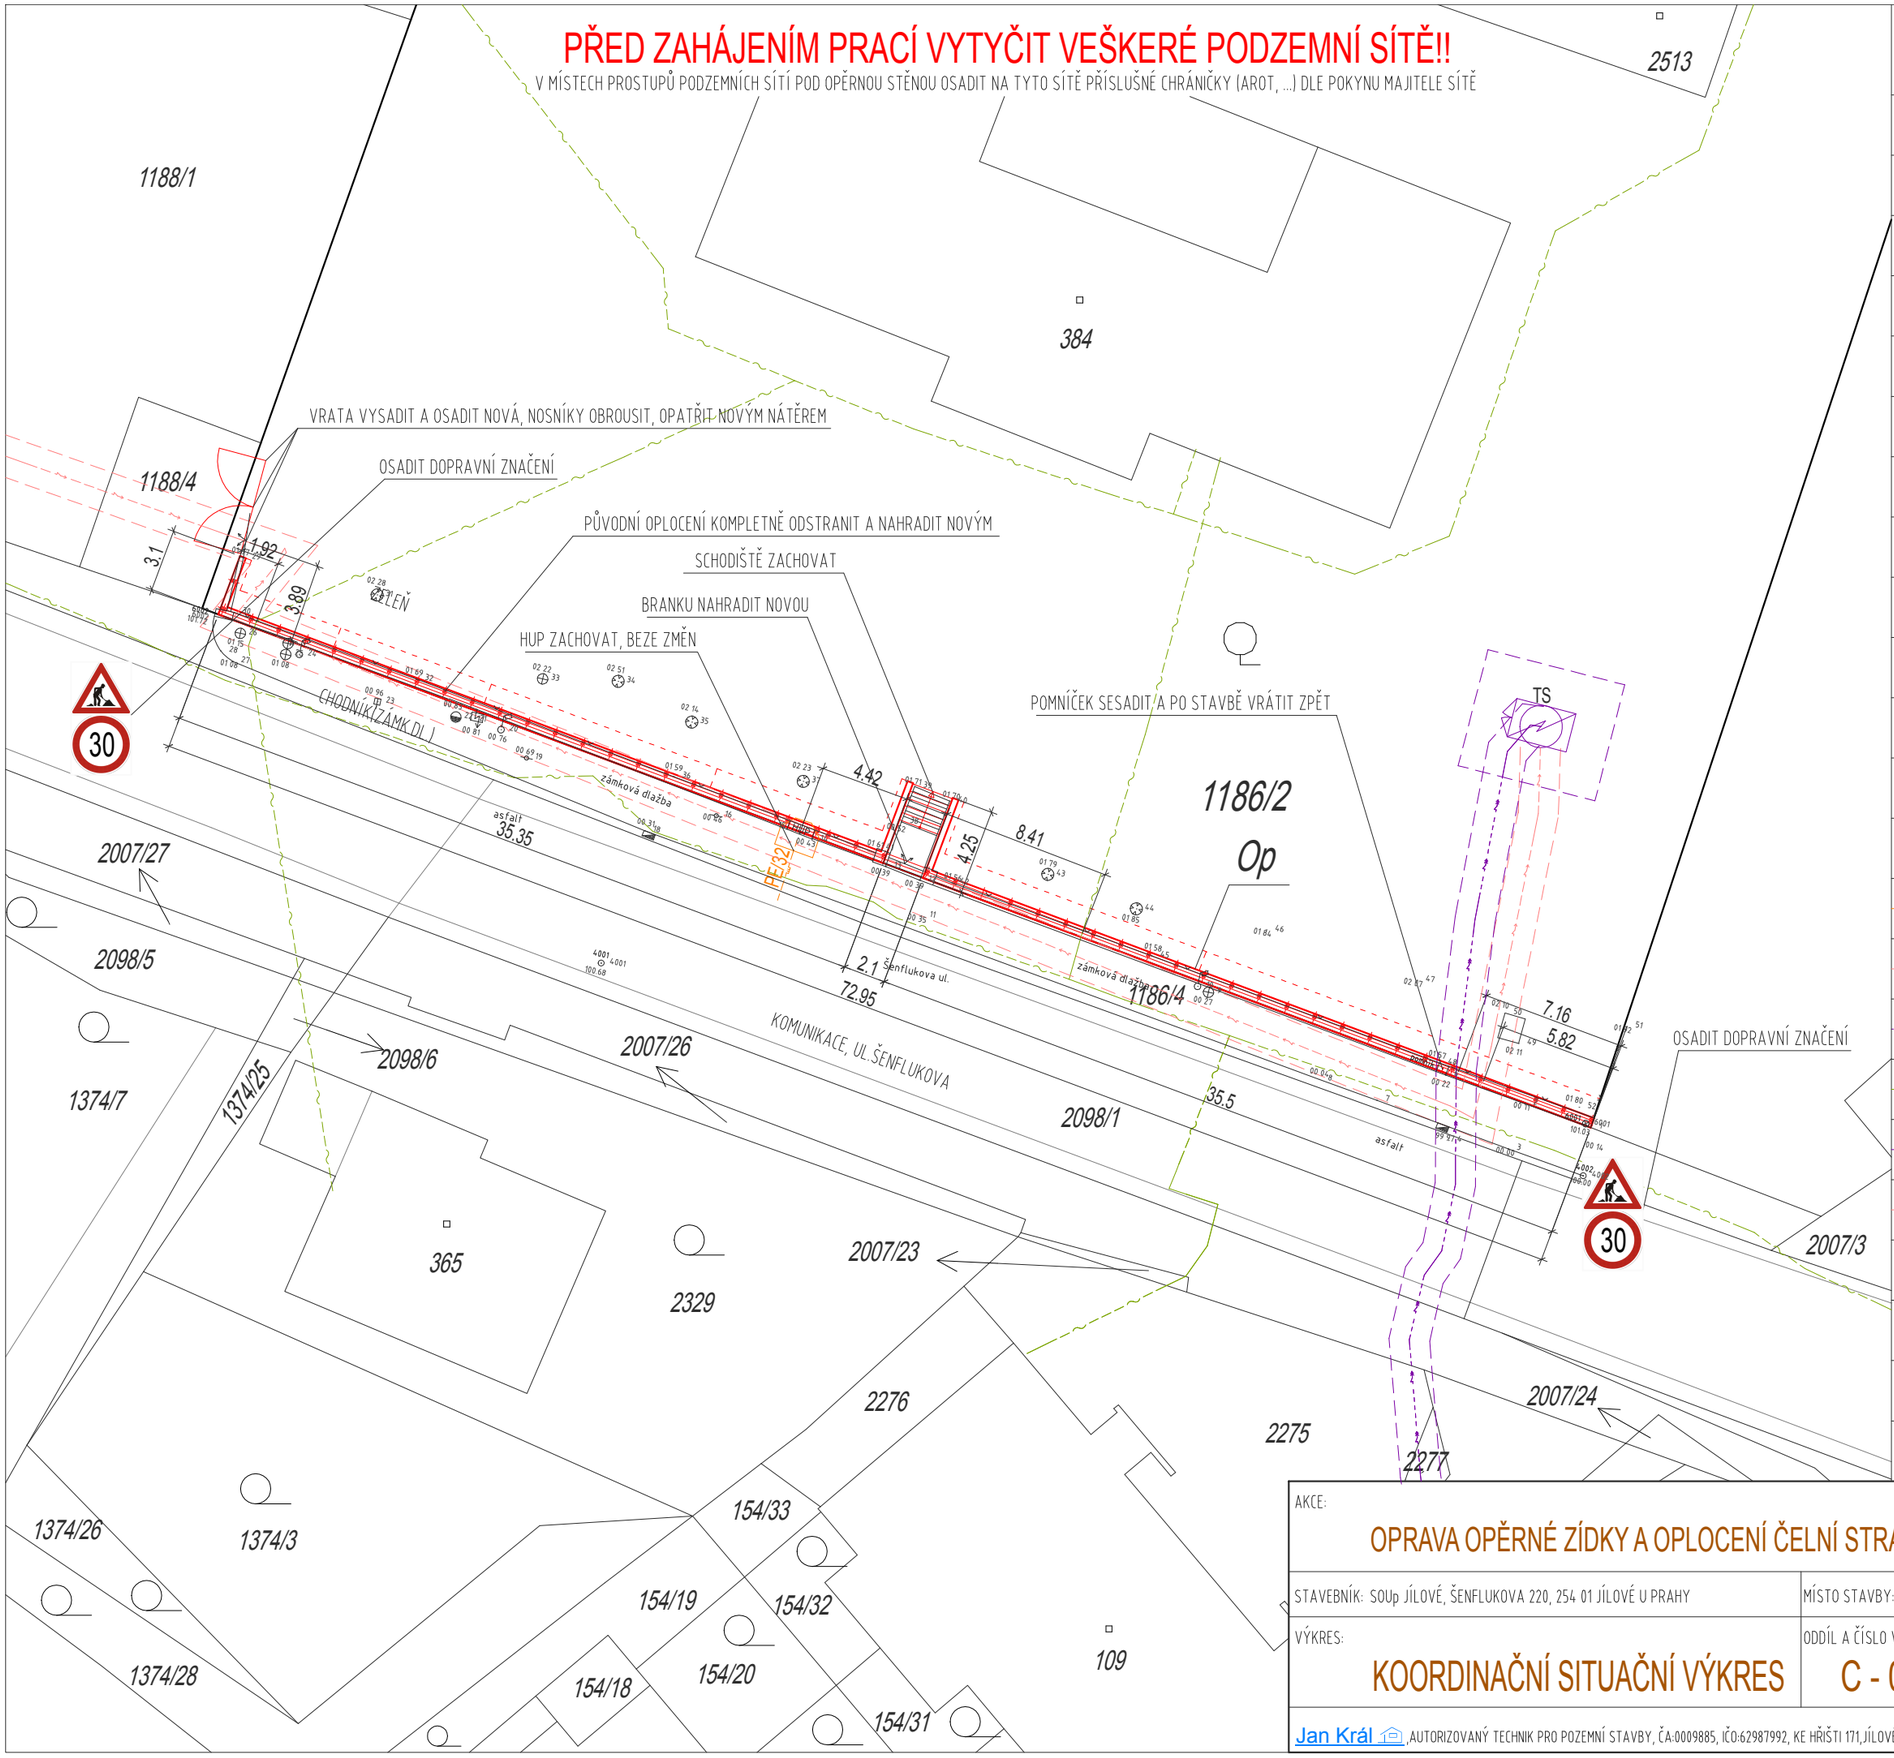

LEGENDA

	HRANICE POZEMKU STAVEBNÍKA
	OSTATNÍ HRANICE POZEMKŮ DLE KN
	OBRYS OBJEKTU OPLOCENÍ
Op	OBJEKT OPLOCENÍ POZEMKU
1186/2	POZEMEK DOTČENÝ STAVBOU
1186/4	POZEMEK DOTČENÝ STAVBOU
1188/4,...	POZEMKY SOUSEDÍCÍ S POZEMKY DOTČENÉ STAVBOU
JÍLOVÉ U PRAHY	KATASTRÁLNÍ ÚZEMÍ
	STÁVAJÍCÍ PLYNOVODNÍ PŘÍPOJKA VČ.PILÍŘKU HUP
	STÁVAJÍCÍ PODZEMNÍ VEDENÍ NN DO 1kV (ČEZ DISTRIBUCE a.s.)
	STÁVAJÍCÍ PODZEMNÍ VEDENÍ VN do 35kV (ČEZ DISTRIBUCE a.s.)
	STÁVAJÍCÍ SPOJOVACÍ VEDENÍ (CETIN)
	OCHRANNÉ PÁSMO VN DO 35kV, 1M
	OCHRANNÉ PÁSMO NN, 1M
	OCHRANNÉ PÁSMO TS DO 52kV , 2M

AKCE:

OPRAVA OPĚRNÉ ZÍDKY A OPLOCENÍ ČELNÍ STRANY AREÁLU SOUp JÍLOVÉ

STAVEBNÍK: SOUp JÍLOVÉ, ŠENFLUKOVA 220, 254 01 JÍLOVÉ U PRAHY	MÍSTO STAVBY: JÍLOVÉ U PRAHY	VYPRACOVAL:	JAN KRÁL
VÝKRES: KOORDINAČNÍ SITUAČNÍ VÝKRES	ODDÍL A ČÍSLO VÝKRESU: C - 02	DATUM:	10/2016
		MĚŘÍTKO:	1:300

OTISK RAZÍTKA:

Jan Král ,AUTORIZOVANÝ TECHNIK PRO POZEMNÍ STAVBY, ČA:0009885, IČO:62987992, KE HŘIŠTI 171,JÍLOVÉ U PRAHY, 254 01,PROJEKT.KRAL@VOLNY.CZ, 777 698 367