


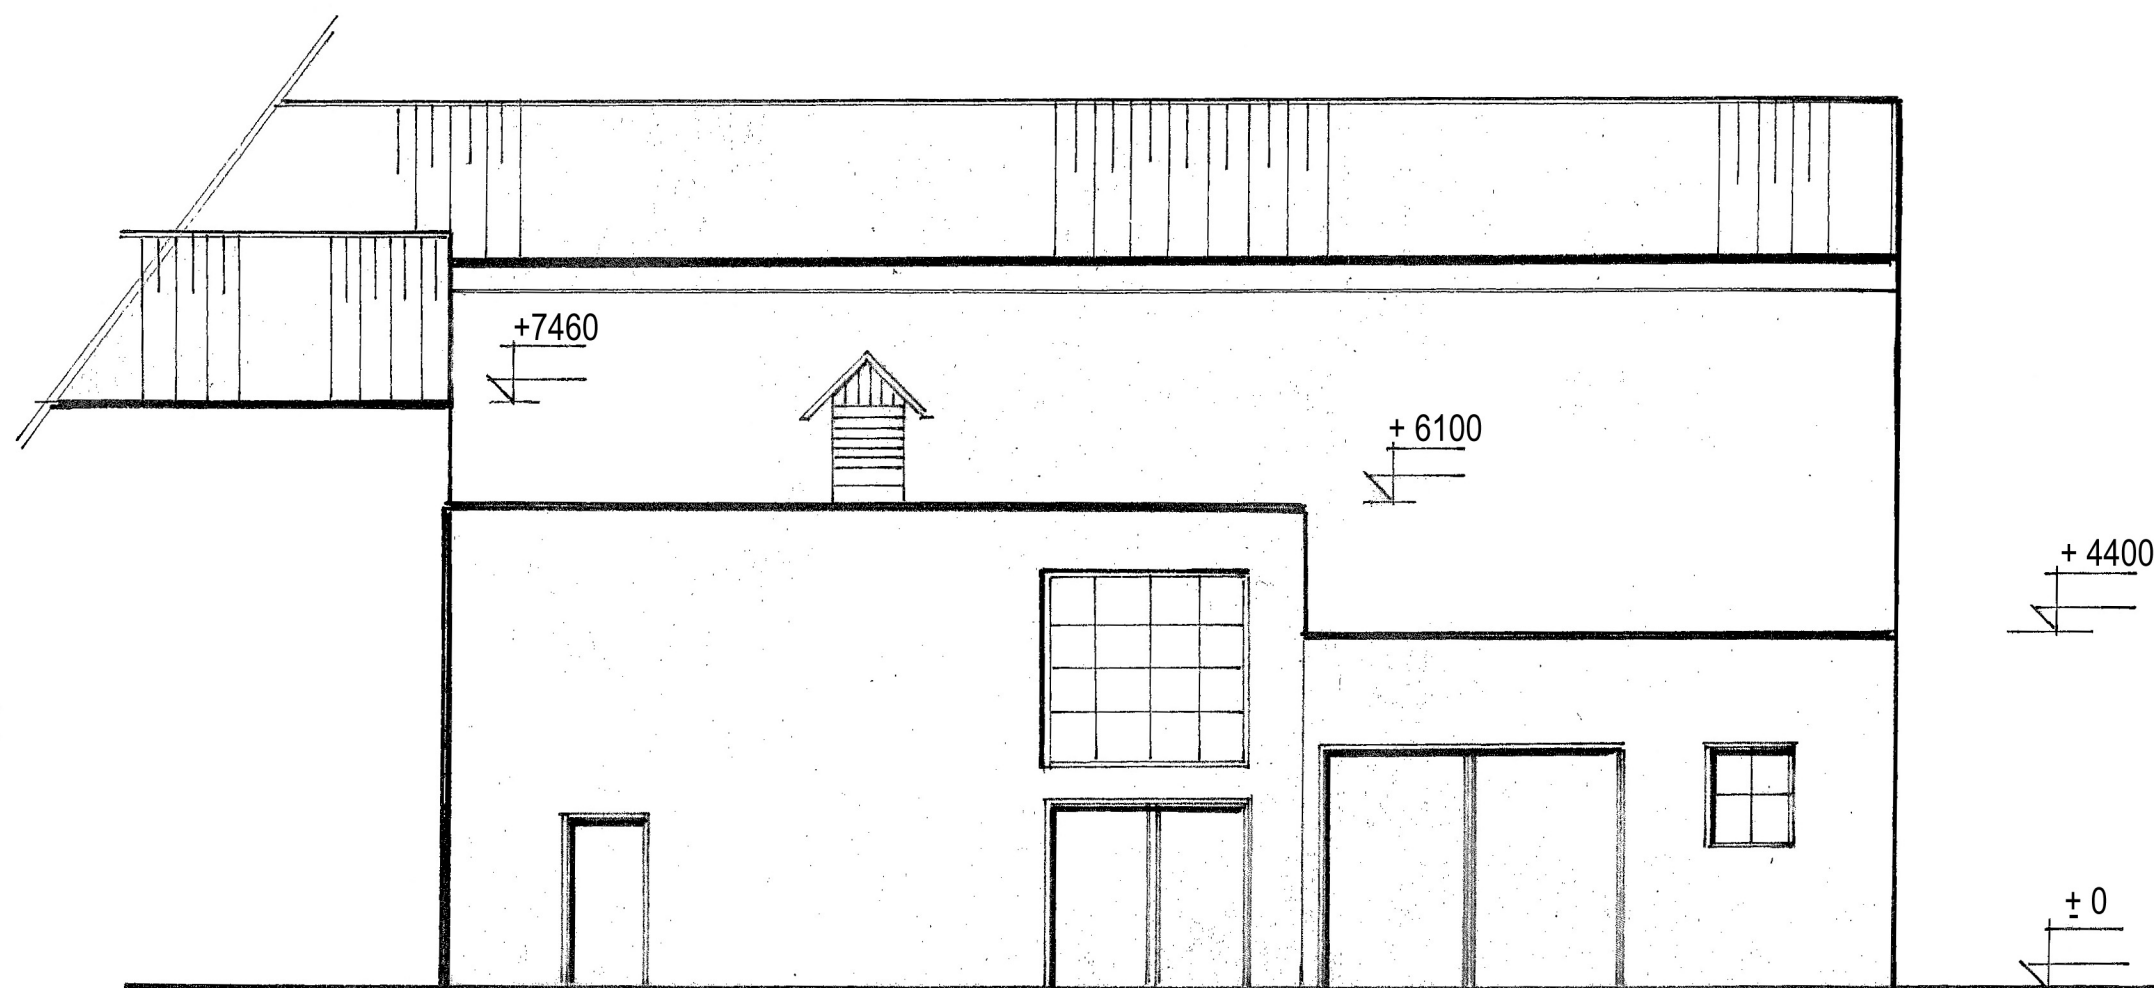

JIRINA NERADOVÁ
projektové práce
inv. a inž. činnost

Zodpovědný projektant:	Jiřina Neradová Na Turyni Kamenné Žehrovice IČO: 13756818	
Místo stavby: Hornický skanzen Mayrau, 273 07 Vinařice u Kladna 56		
Investor: Sládečkovu vlastivědné muzeum v Kladně, p. o.	Formát:	
Akce: Oprava střešní krytiny učňovských koupelí v areálu Hornického skanzenu Mayrau ve Vinařicích	Datum:	2/2019
	Stupeň:	PS
	Č. zakázky	1/2019
Část: stavební	Arch. číslo	
Obsah: POHLED 1 : 50	Měř. 1:50	Č. výkr. 2