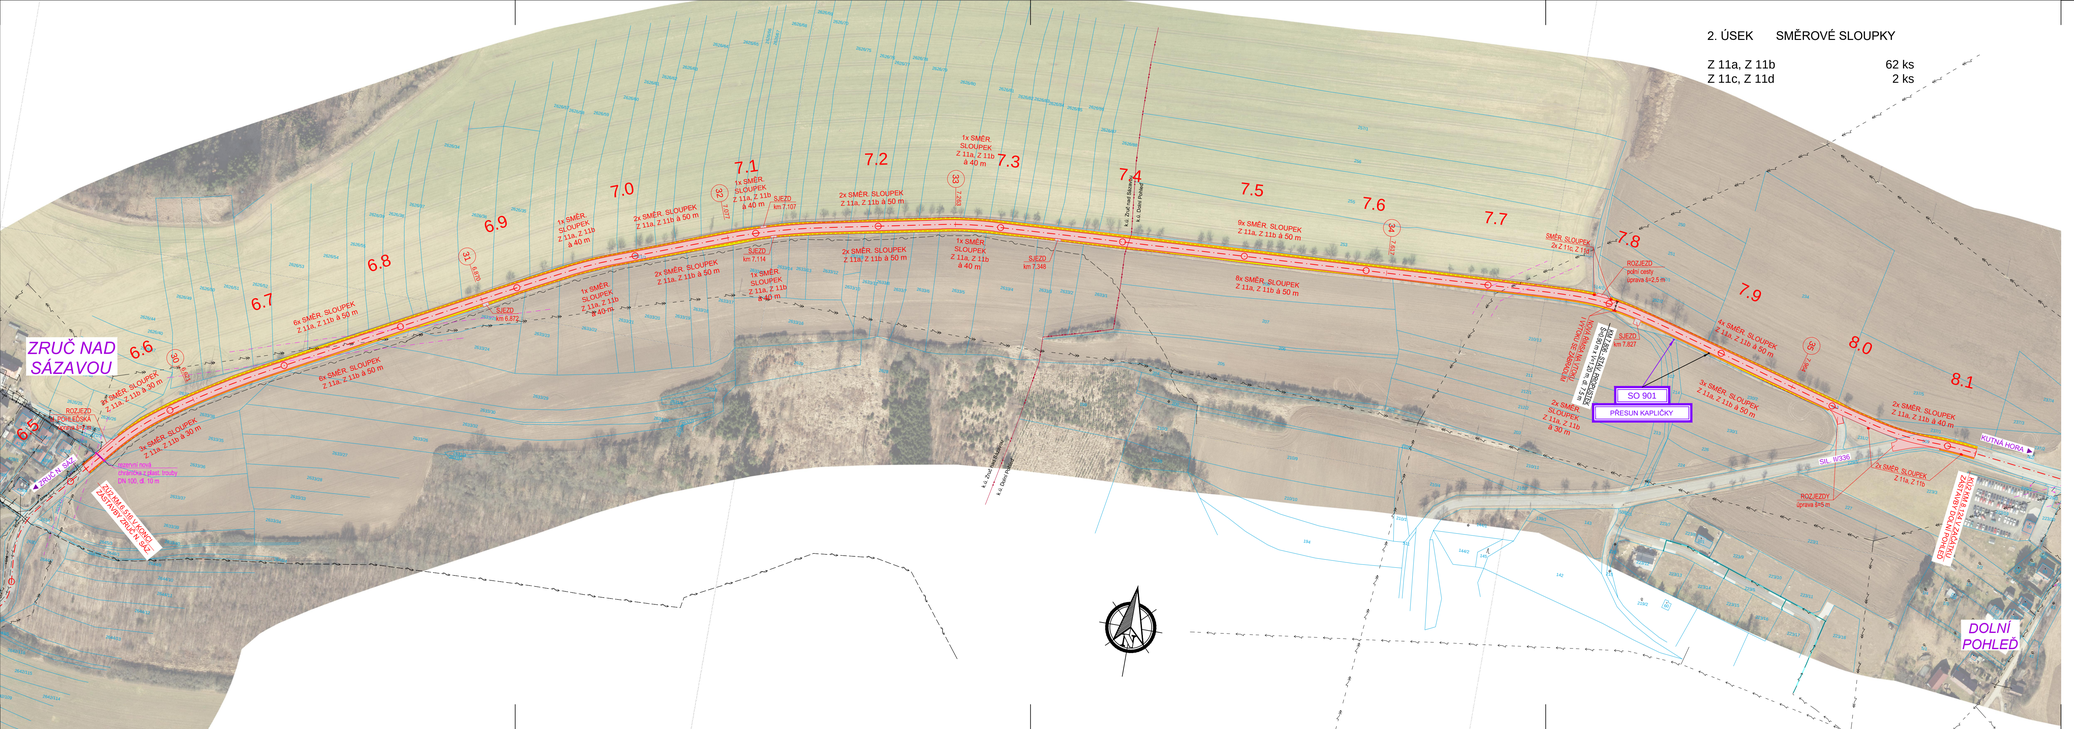

2. ÚSEK SMĚROVÉ SLOUPKY

Z 11a, Z 11b	62 ks
Z 11c, Z 11d	2 ks

INŽENÝRSKÉ SÍTĚ:

- VTL PLYNOVOD PODZEMNÍ
- STL PLYNOVOD PODZEMNÍ
- NTL PLYNOVOD PODZEMNÍ
- VELMI VYSOKÉ NAPĚTÍ NADZEMNÍ
- VYSOKÉ NAPĚTÍ NADZEMNÍ
- VYSOKÉ NAPĚTÍ PODZEMNÍ
- NÍZKÉ NAPĚTÍ NADZEMNÍ
- NÍZKÉ NAPĚTÍ PODZEMNÍ
- SDĚLOVACÍ KABELY PODZEMNÍ
- SDĚLOVACÍ KABELY NADZEMNÍ
- RADIOVÉ VEDENÍ
- VEŘEJNÉ OSVĚTLENÍ
- VODOVOD
- KANALIZACE JEDNOTNÁ
- KANALIZACE DEŠŤOVÁ
- KANALIZACE SPLAŠKOVÁ

LEGENDA PLOCH:

- KONSTRUKCE VOZOVKY TYPU III
- KONSTRUKCE VOZOVKY TYPU IV
- KONSTRUKCE VOZOVKY TYPU V
- KONSTRUKCE VOZOVKY TYPU XX
- KONSTRUKCE VOZOVKY TYPU VI
- KONSTRUKCE VOZOVKY TYPU VII
- KONSTRUKCE VOZOVKY TYPU VIII
- SJEZDY
- ÚPRAVY ZEMNÍHO TĚLESA

OSTATNÍ:

- HRANICE PARCEL
- HRANICE KATASTRU
- OCHR. PÁSMO ELEKTRO
- OCHR. PÁSMO PLYN
- OCHR. PÁSMO DRÁHA

SEZNAM STAVEBNÍCH OBJEKTŮ:

SO 101.1 - KOMUNIKACE
SO 101.2 - DOPRAVNÍ OPATŘENÍ
SO 901 - PŘESUN KAPLIČKY

UPOZORNĚNÍ:
Zákresy inženýrských sítí nesloužíjako vytyčovací výkres. Před zahájením stavebních prací je nutné zajistit jejich vytýčení a označení podle platných předpisů.

B.2.2

Souřadnicový systém S-JTSK, Výškový systém Bpv

ATELIÉR PROJEKTOVÁNÍ INŽENÝRSKÝCH STAVEB s.r.o.

AKCE: **II/126 - Propojení D1 se sil. I/2 akt. PD 1.ETAPA**

OHRADNÍ 24B
PRAHA 4

tel: 241 481 215
e-mail: karel.krizek@apis-sro.eu
www: www.apis-sro.eu

INVESTOR: STŘEDOČESKÝ KRAJ

HLAVNÍ INŽENÝR PROJEKTU: Ing. Josef ŠTĚPÁN

VYPRACOVAL: Ing. Karel KŘÍŽEK

KONTROLOVAL: Ing. Karel NEJEDLÝ

ZAK. ČÍSLO: 3173/08

FORMÁTŮ A4: 5

KRAJ: STŘEDOČESKÝ OKRES: KUTNÁ HORA

DATUM: ZÁŘÍ 2018

KOORDINAČNÍ SITUACE - 2.ÚSEK

STUP.PROJ.: DSP/ZDS

MĚŘÍTKO: 1 : 2 000

PŘÍLOHA: B.2.2