


DÍL 3

2380

Správa železniční dopravní cesty
státní organizace

souhlasí se záměrem stavby
č.j.: S 9954/S-26078/2018-SZ DC OPFHA-70-Woj

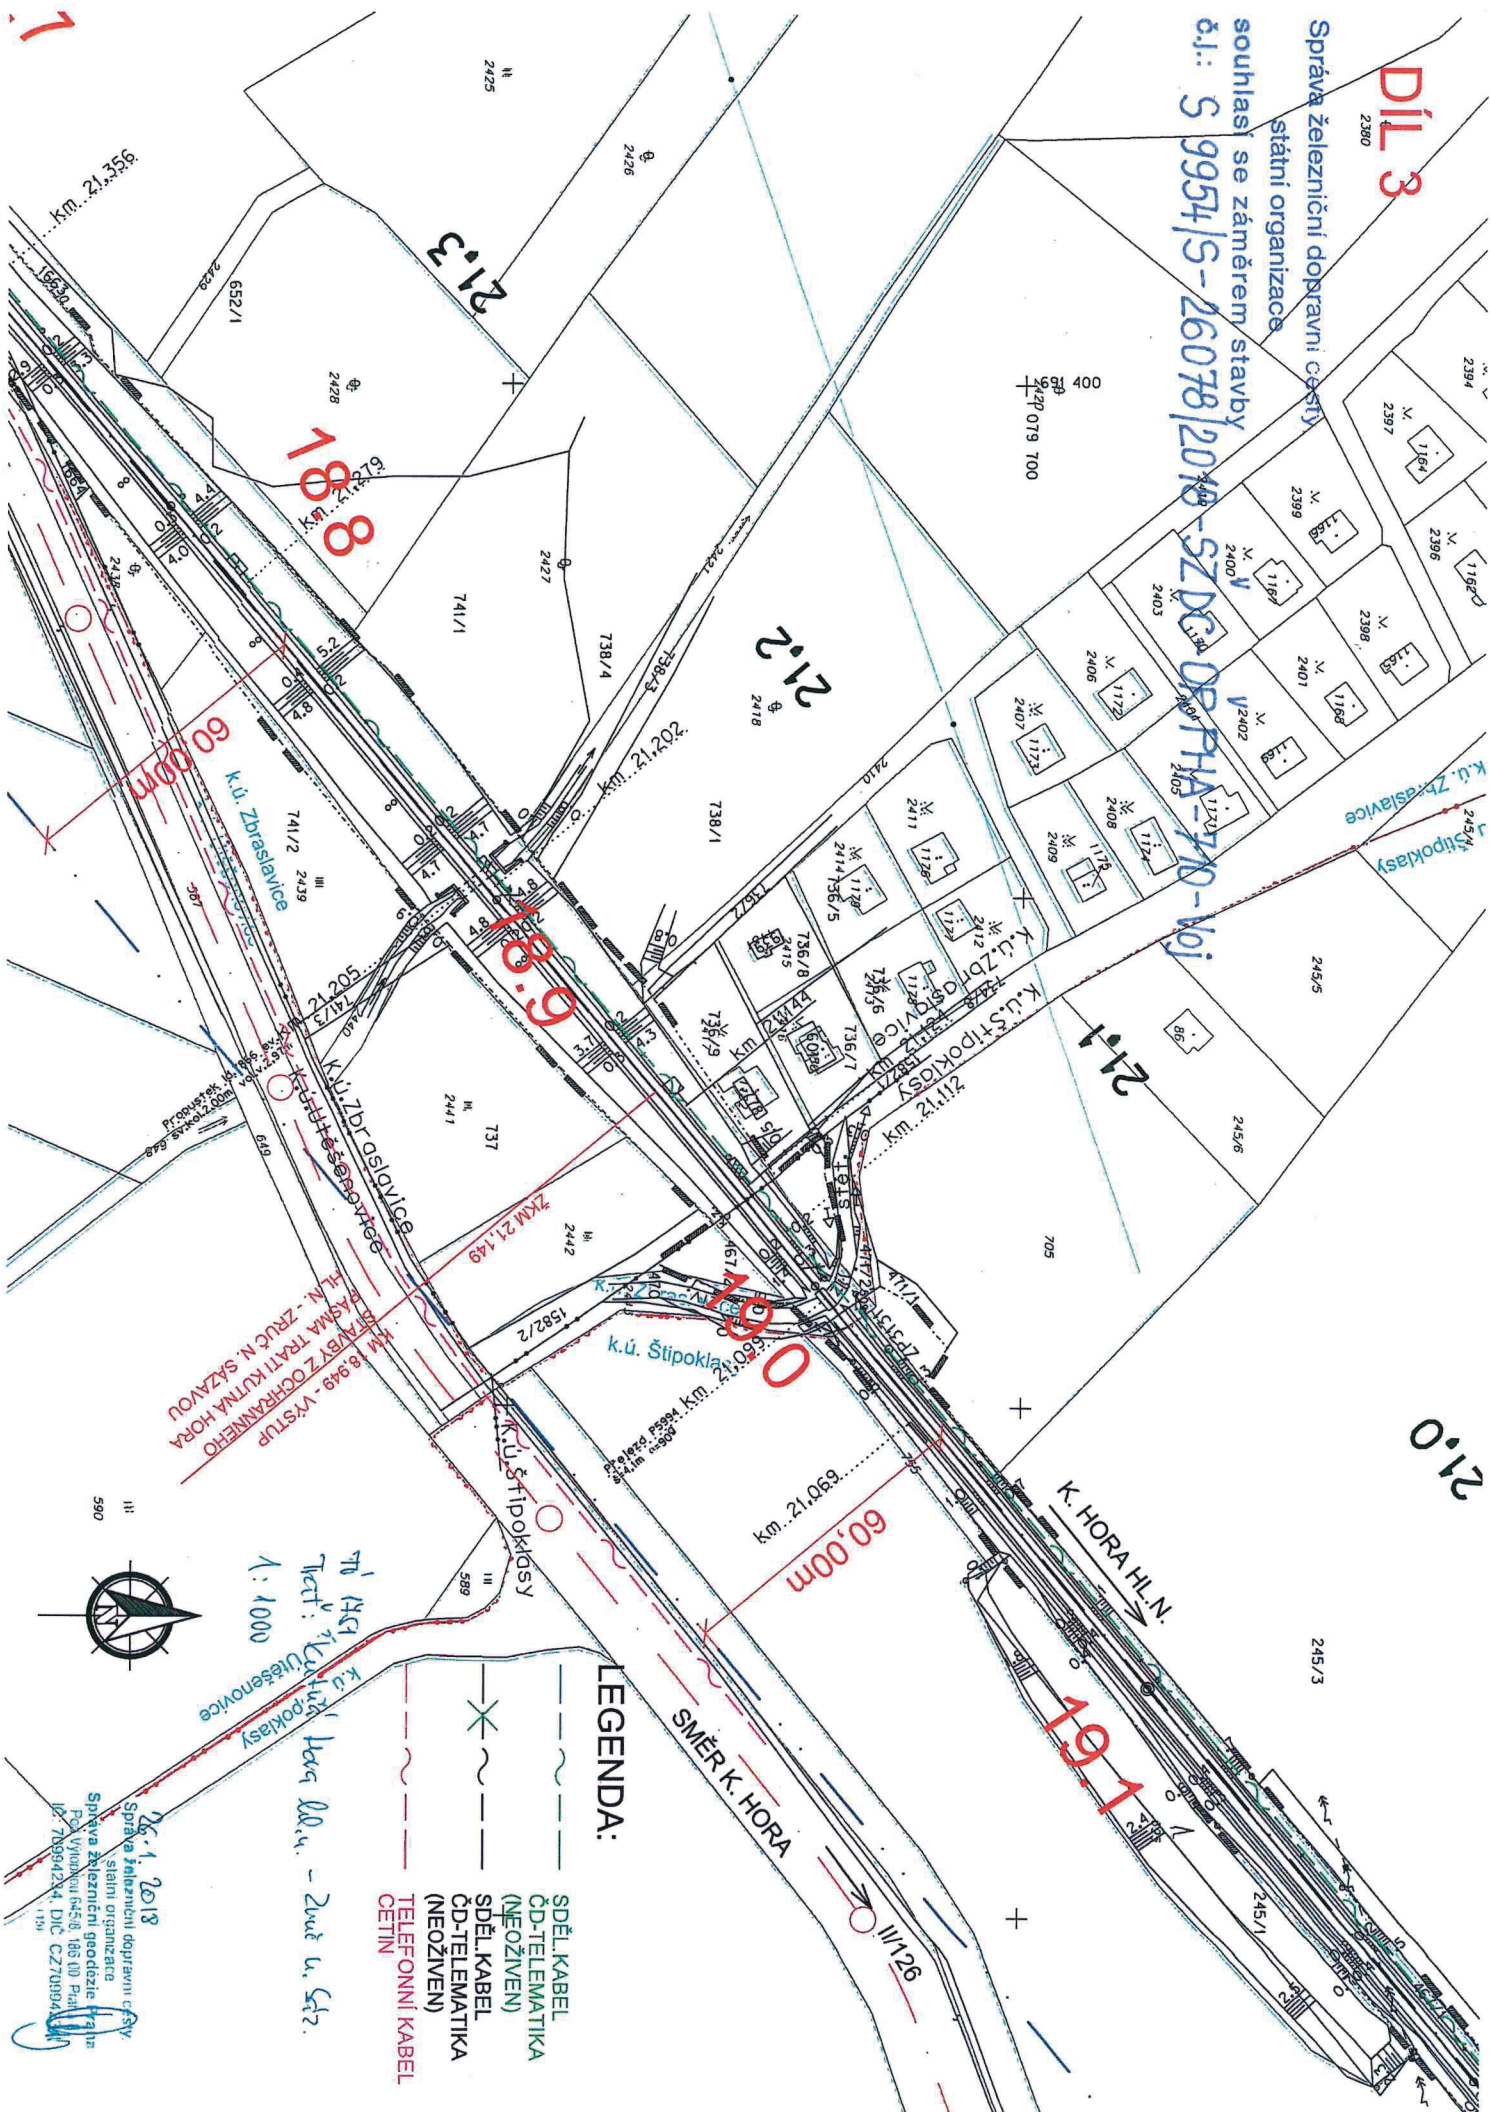

LEGENDA:

- SDĚL. KABEL ČD-TELEMATIKA (NEOŽIVEN)
- SDĚL. KABEL ČD-TELEMATIKA (NEOŽIVEN)
- TELEFONNÍ KABEL CETIN

1:1000
Třetí: K. u. Zbraslavi, hl.n. - Zruš. u. Št.

III 590



Správa železniční dopravní cesty
státní organizace
Příloha k výkresu č. 186/00 Praha
187-70994/24, DÍL CZ70994/24

PROFIL ZBRASLAVICE

M 1:250



M 1:100

