


6 plocha návěsů

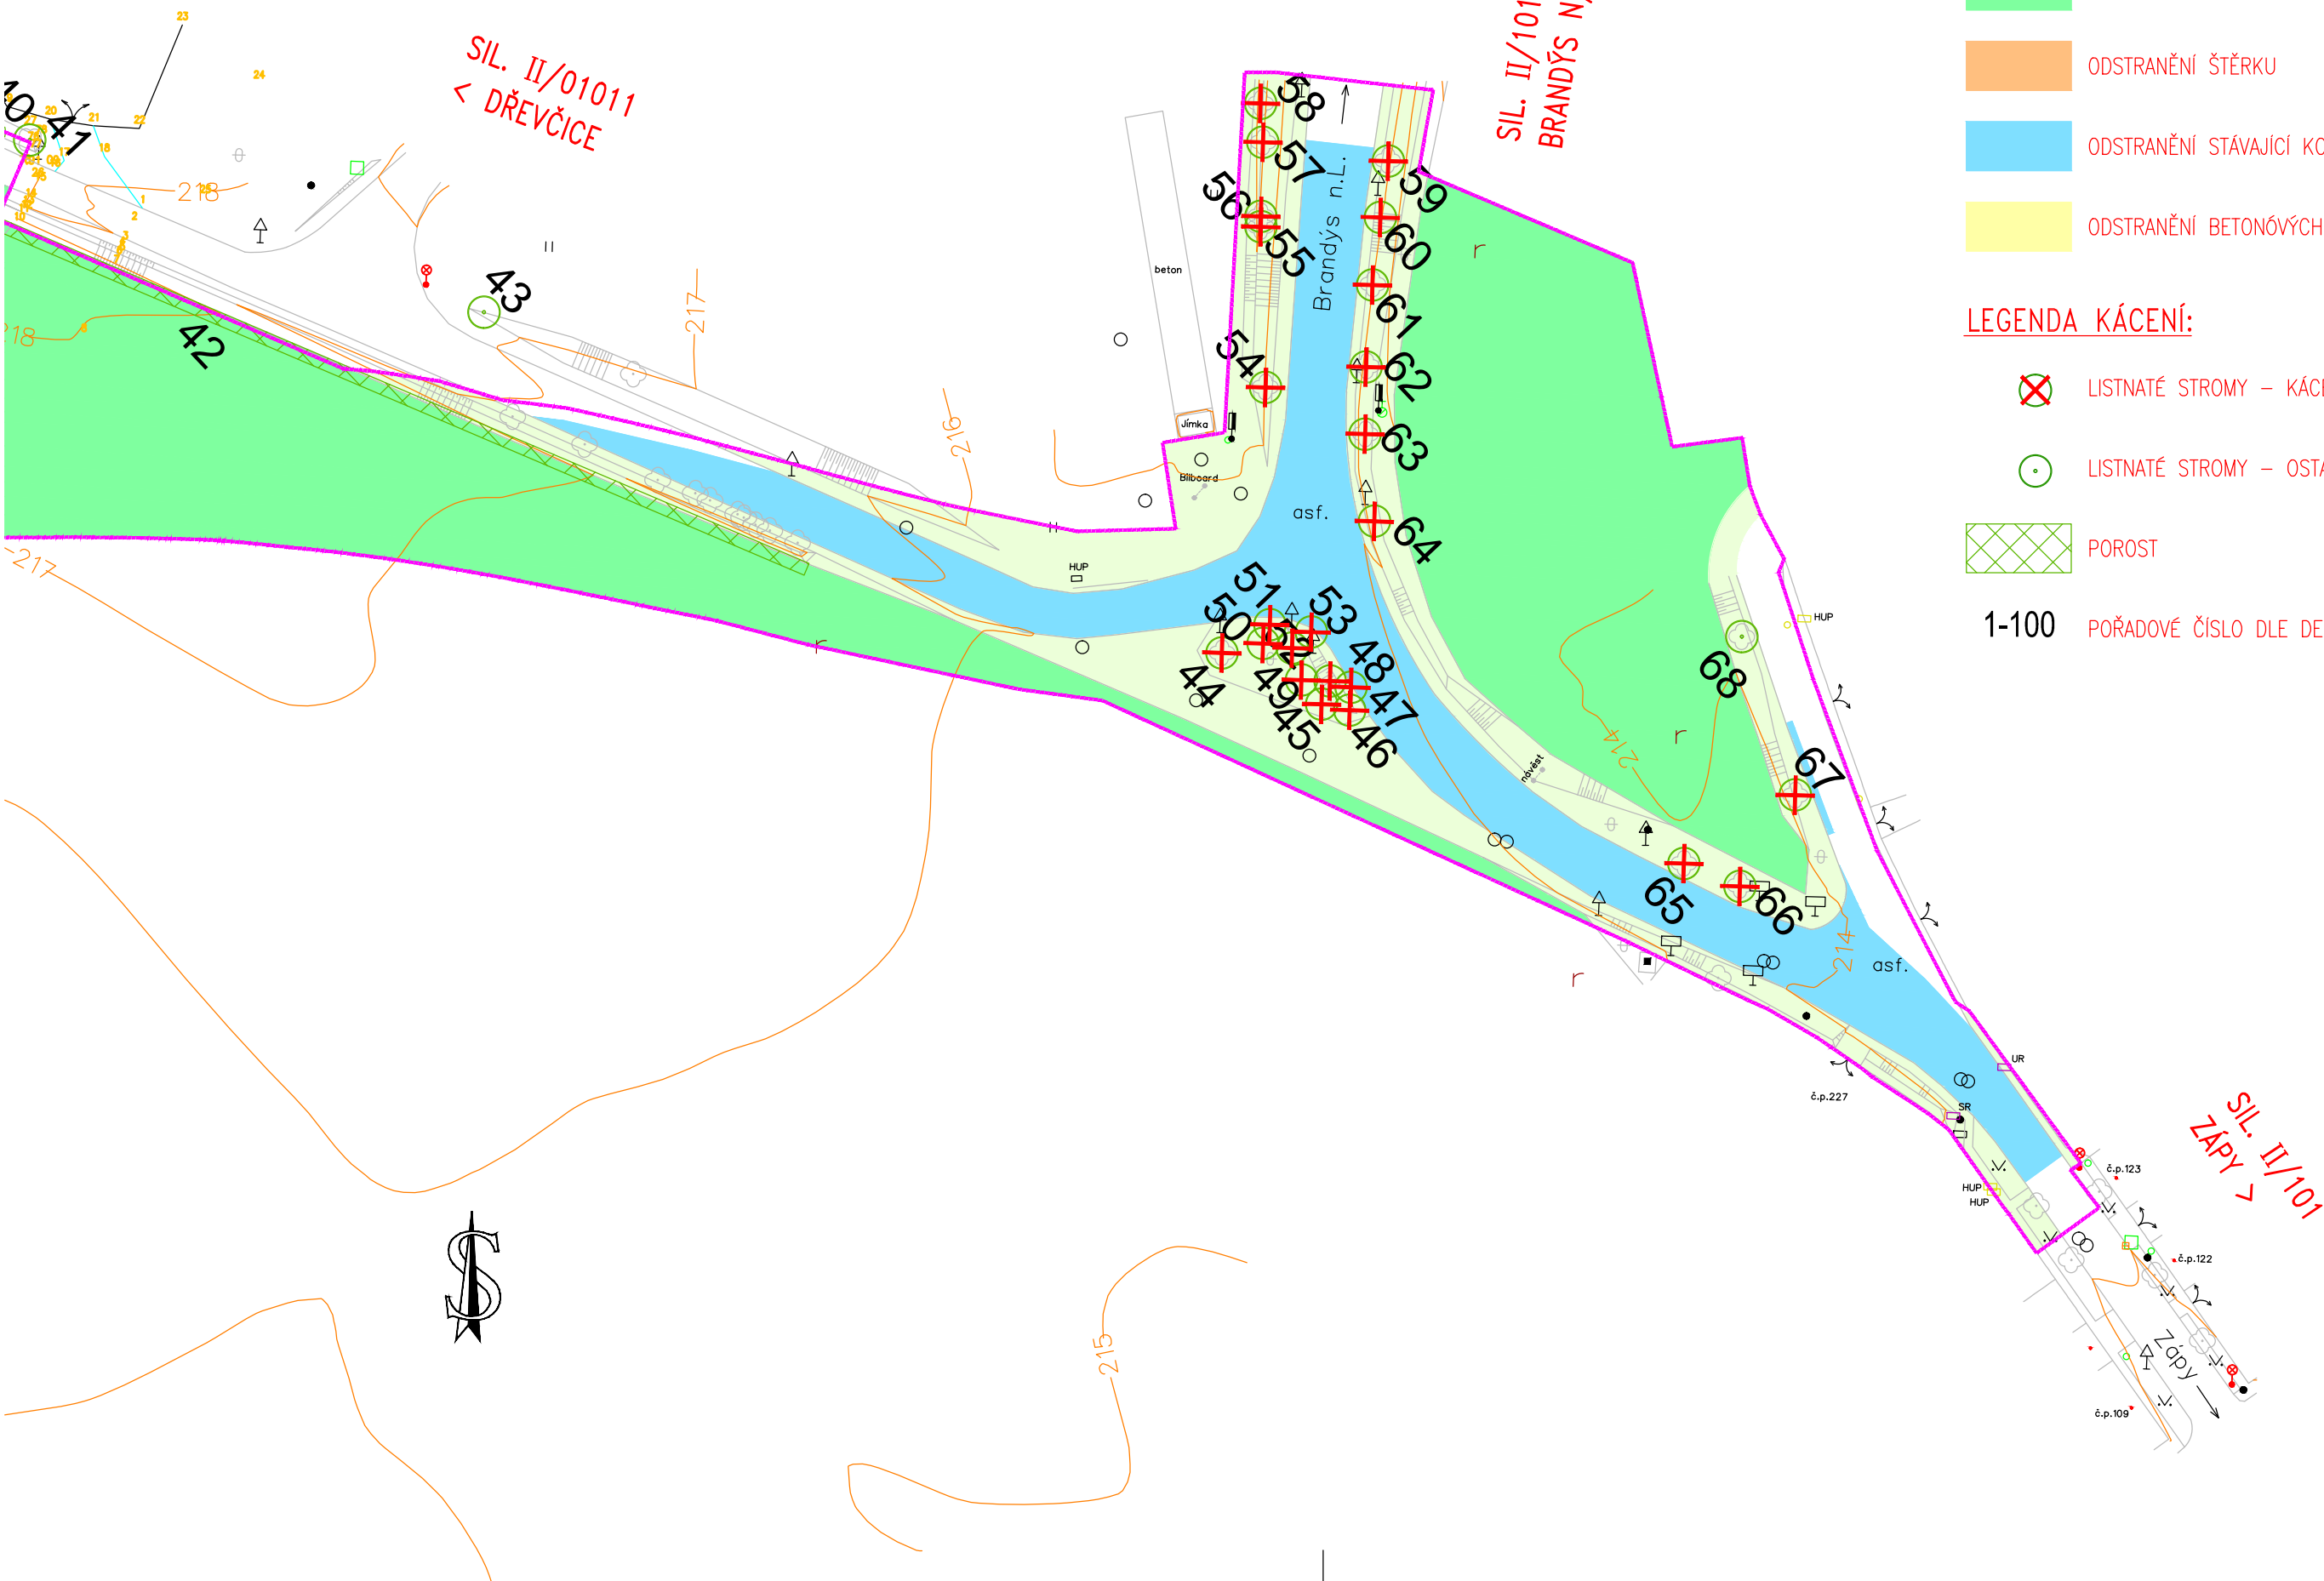

LEGENDA PLOCH:


- SEJMUTÍ DRNU TL. 0,20m
- ODHUMUSOVÁNÍ TL.0,35m
- ODHUMUSOVÁNÍ TL.0,45m
- ODSTRANĚNÍ ŠTĚRKU
- ODSTRANĚNÍ STÁVAJÍCÍ KONSTRUKCE VOZOVKY
- ODSTRANĚNÍ BETONŮVÝCH PANELŮ

LEGENDA KÁCENÍ:

- LISTNATÉ STROMY – KÁCENÉ
- LISTNATÉ STROMY – OSTATNÍ
- POROST
- 1-100 POŘADOVÉ ČÍSLO DLE DENDROLOGIE

Akce:	Část:
II/101 BRANDÝS NAD LABEM – PŘELOŽKA	1. Etapa – část 1

Objednatel:	Středočeský kraj ZBOROVSKÁ 11, 150 21 – PRAHA 5	
II/101 BRANDÝS NAD LABEM – PŘELOŽKA		

Souřadnicový systém: S–JTSK				 Praha 4, Bezová 1658, 147 14 tel: +420 244462219 fax: +420 244461038
Výškový systém: Bpv				
Číslo zakázky: 07 218 00	HIP: Ing. Martin HAVLÍK 602619782, mha@pontex.cz			
Schválil: Ing. Václav HVÍZDAL	Zodp. projektant: Ing. Pavel HRDINA 736662206, phr@pontex.cz			
Tech. kontrola: Ing. J. ČAMROVÁ	Vypracoval: Ing. Petr KUNC 739052769, pku@pontex.cz			
724011007, jca@pontex.cz				

Objednatel:	Středočeský kraj	Obec:	Brandýs nad Labem, Dřevčice, Zápý	Kraj:	Středočeský
Akce:	II/101 BRANDÝS NAD LABEM – PŘELOŽKA	Datum:	08/2018	Stupeň:	PDPS
Část:	B. STAVEBNÍ ČÁST	Souprava:	Č. přílohy		
Objekt:	SO 102.1 – PŘÍPRAVA ÚZEMÍ				
Příloha:	SITUACE – ČÁST 3/3 1:1000				2.3