

S0106

SKLONOVÉ POMĚRY:

<S0102

ZP. PŘÍKOPY: LEVOSTR.
PRAVOSTR.
OBOUSTR.

VLEVO OSTATNÍ PŘÍSLUŠENSTVÍ

ZMĚNY PŘÍČ.SKLONU:

VPRAVO OSTATNÍ PŘÍSLUŠENSTVÍ

KÓTY NIVELETY:


KÓTY TERÉNU:

SROVNÁVACÍ ROVINA:

STANIČENÍ:

VZDÁLENOST PŘ. ŘEZŮ:

SMĚROVÉ POMĚRY:

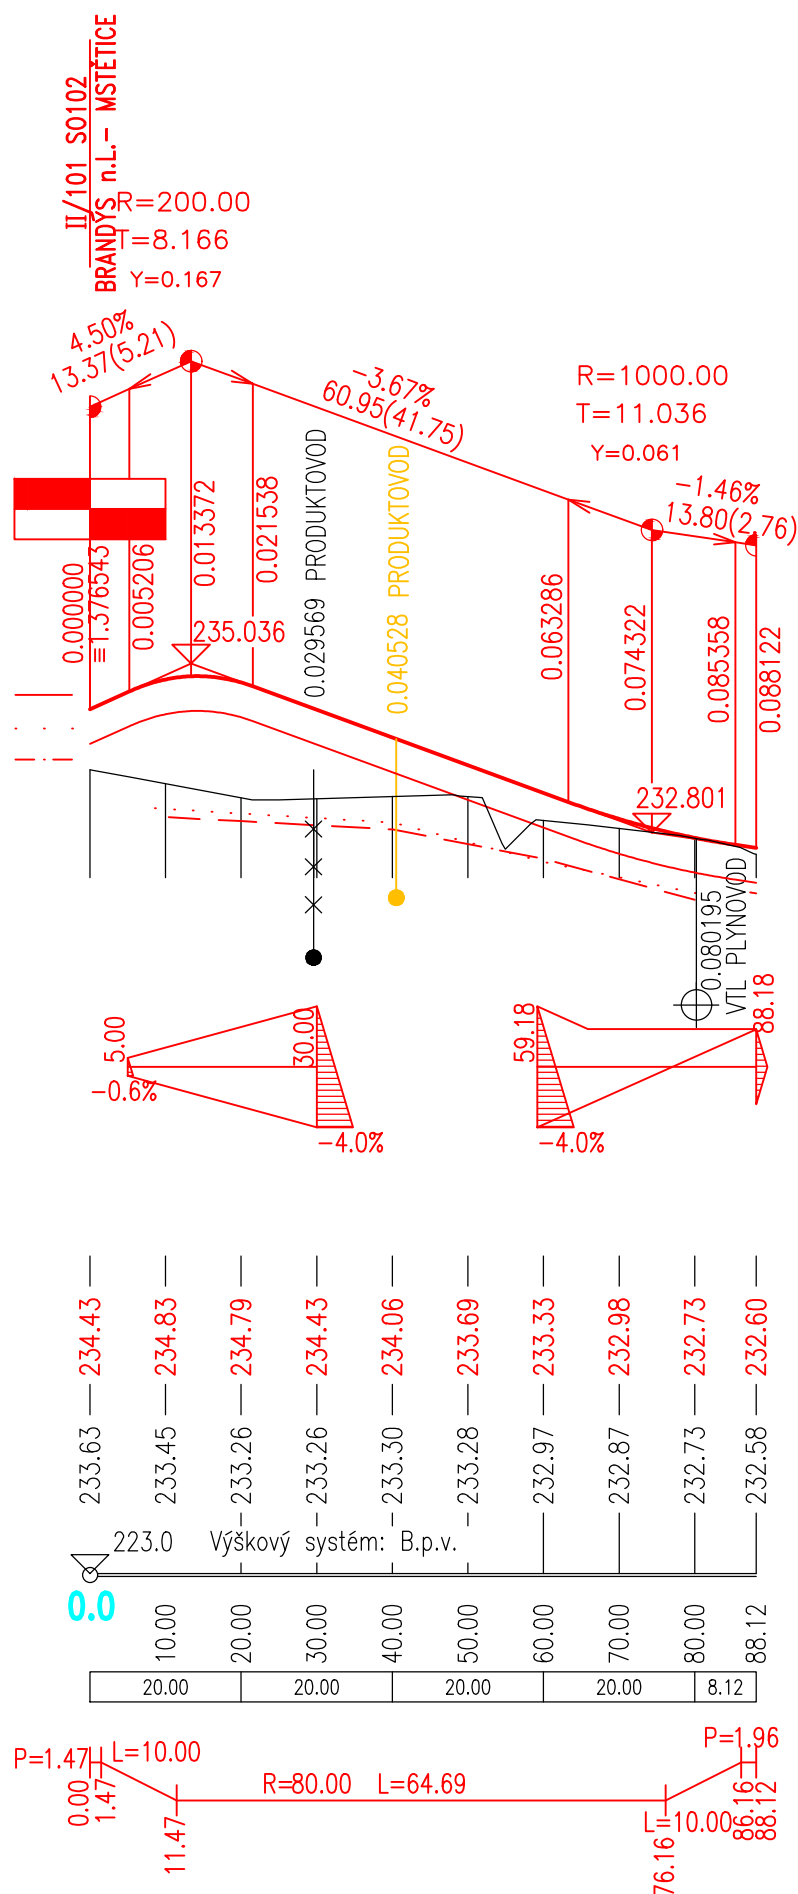

ZÁPY>

Akce:

II/101 BRANDÝS NAD LABEM – PŘELOŽKA

Část:

1. Etapa – část 1

Objednatel:

Středočeský kraj

ZBOROVSKÁ 11, 150 21 – PRAHA 5



II/101 BRANDÝS NAD LABEM – PŘELOŽKA

Souřadnicový systém: S-JTSK

Výškový systém: Bpv

Číslo zakázky:	07 218 00	HIP:	Ing. Martin HAVLÍK
			602619782, mha@pontex.cz
Schválil:	Ing. Václav HVÍZDAL	Zodp. projektant:	Ing. Javel HRDINA
			736662206, phr@pontex.cz
Tech. kontrola:	Ing. J. ČAMROVÁ	Vypracoval:	Ing. Jakub DVOŘÁK
	724011007, jca@pontex.cz		608622008, jdv@pontex.cz



Praha 4, Bezová 1658, 147 14
tel: +420 244462219 fax: +420 244461038

Objednatel:	Středočeský kraj	Obec:	Brandýs nad Labem, Dřevčice, Zápy	Kraj:	Středočeský
Akce:	II/101 BRANDÝS NAD LABEM – PŘELOŽKA			Datum	Stupeň
Část:	B. STAVEBNÍ ČÁST			08/2018	PDPS
Objekt:	S0 106 – NAPOJENÍ NA STÁVAJÍCÍ SIL. II/101			Souprava	Č. přílohy
Příloha:	PODÉLNÝ PROFIL 1:1000/100				3