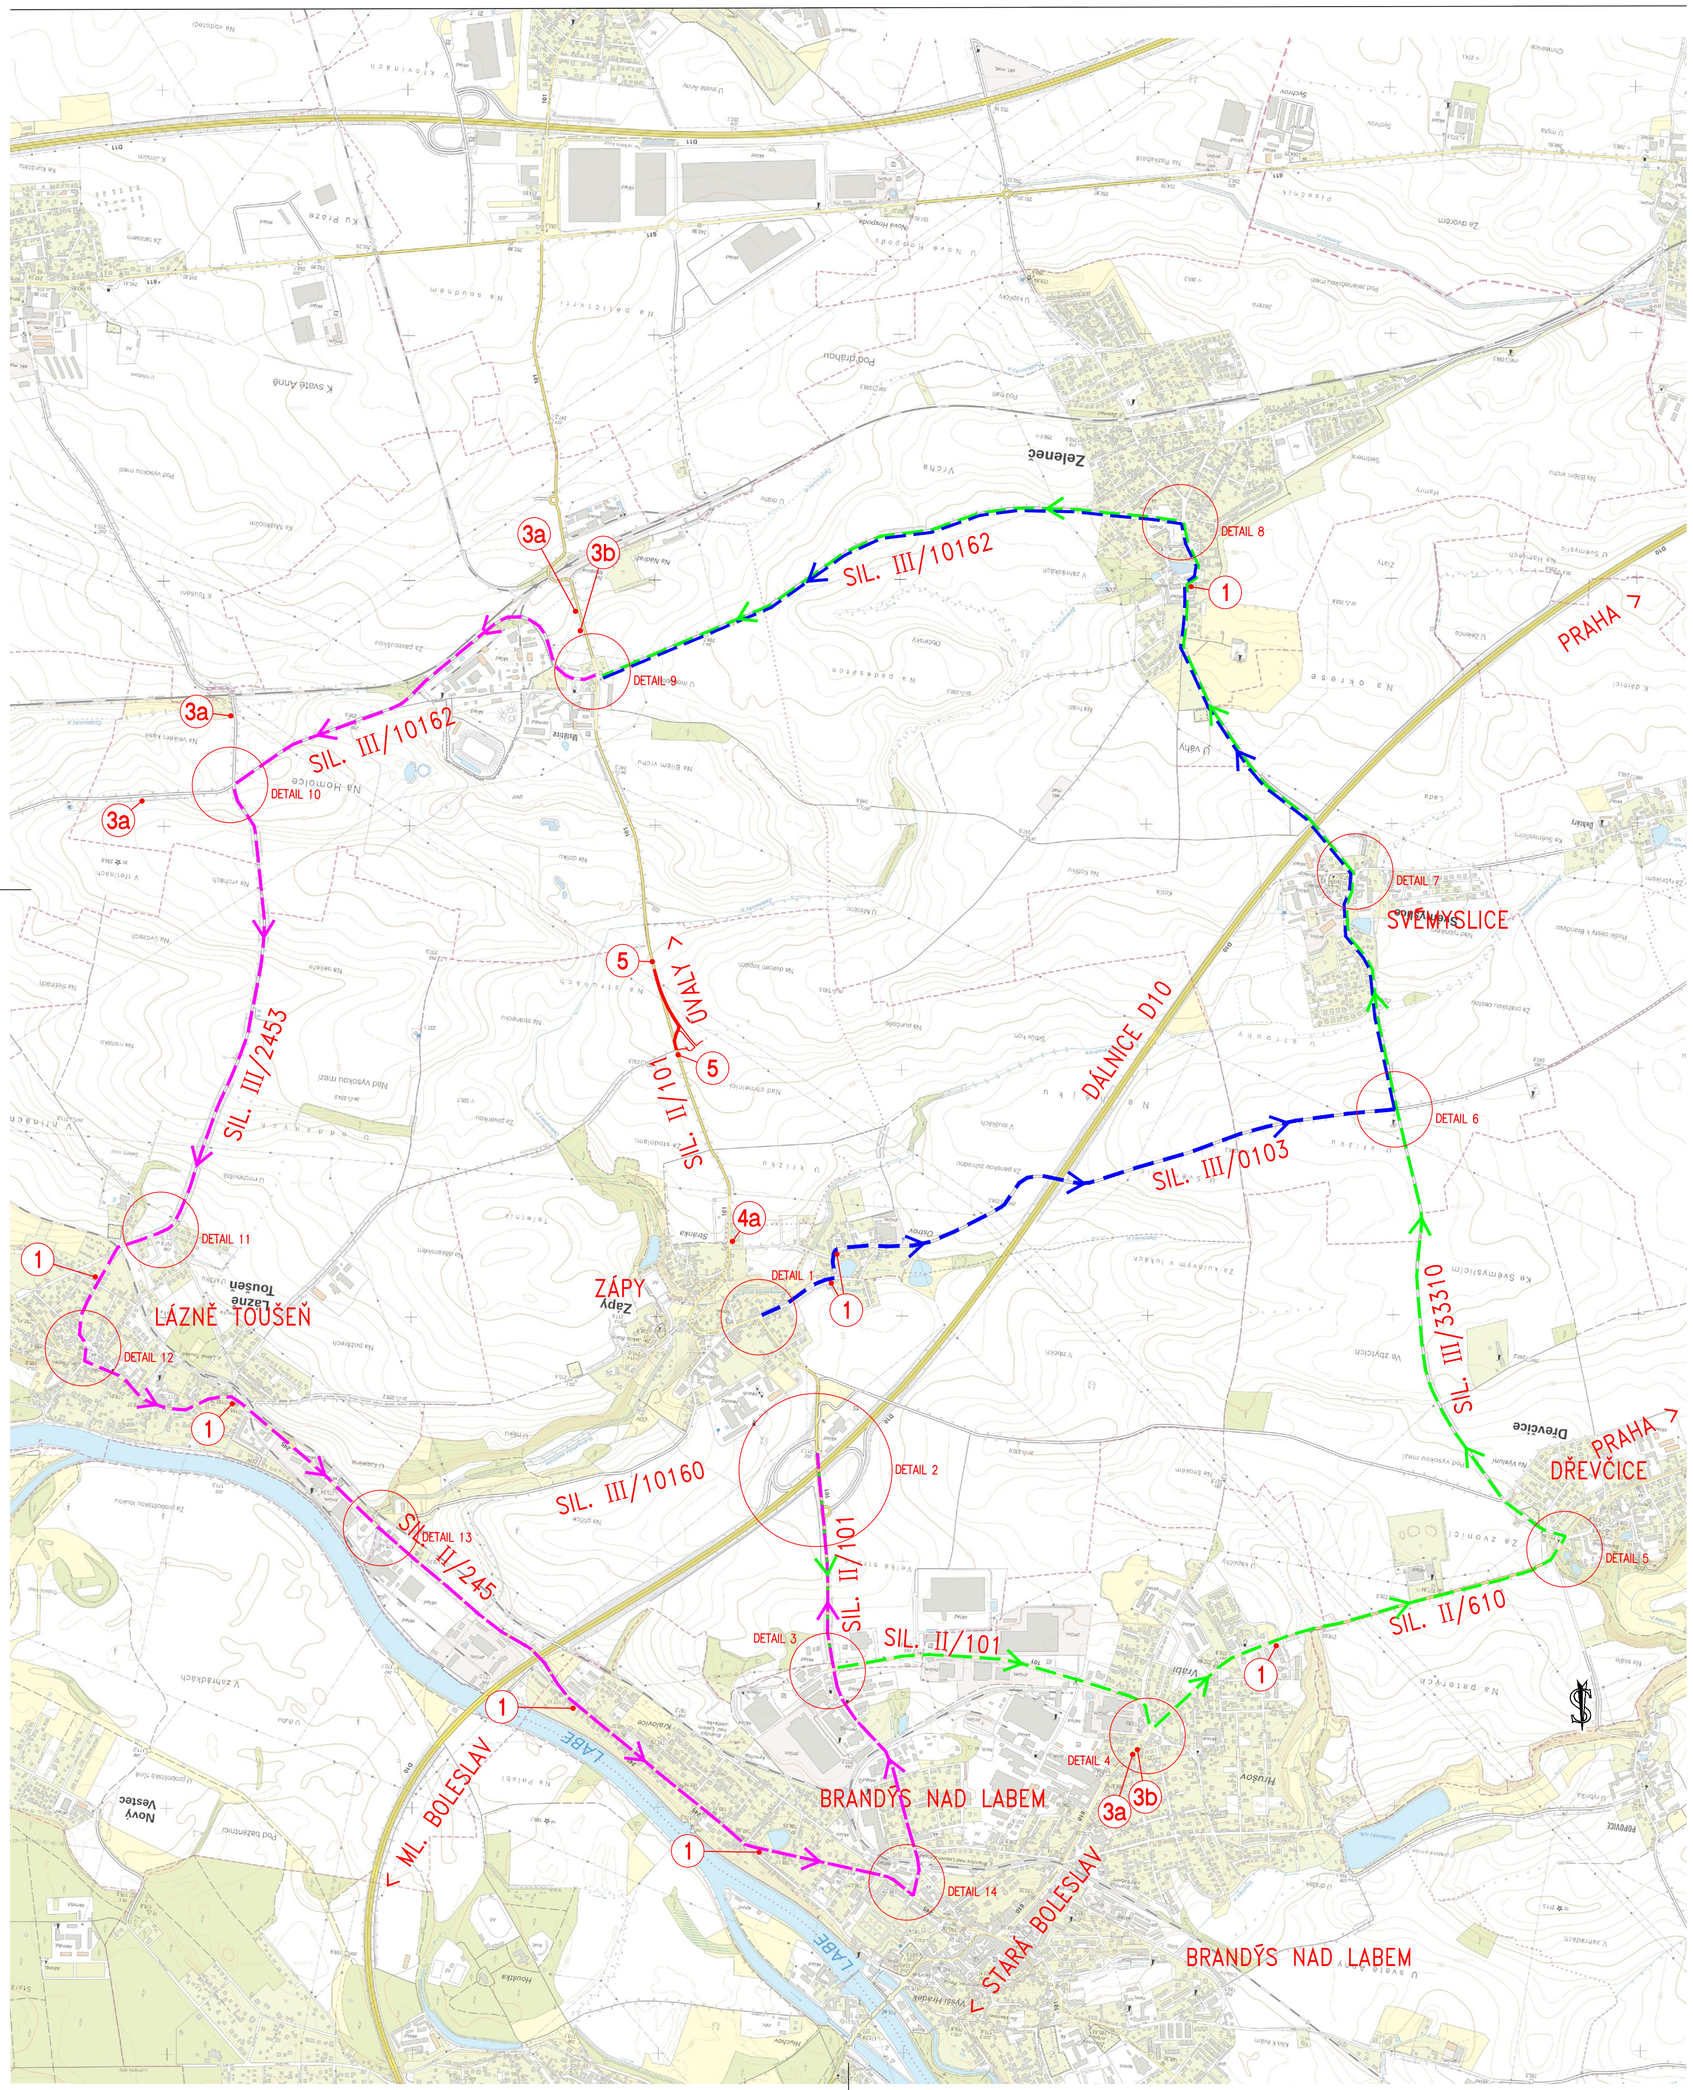

OBJÍZDNÉ TRASY:

SMĚR ZÁPY – NÁKLADNÍ
SMĚR ÚVALY – NÁKLADNÍ
SMĚR ÚVALY – OSOBNÍ

1 IS11c

2a BRANDÝS N.L. IS11b
2b ZÁPY IS11b
2e JIRNY IS11b / ÚVALY IS11b
2f JIRNY IS11b / ÚVALY IS11b / 3,0t
2g JIRNY IS11b / ÚVALY IS11b / E9
2h ČELAKOVICE IS11b
2i ML. BOLESLAV IS11b

IP22 POZOR SILNICE III/0103 UZAVŘENA
3a
4a IP10a 800m
IS11a
3b

B1 MIMO VOZIDLA ZÁSOBY E13 3xS7 typ1 Z2
5

Akce: II/101 BRANDÝS NAD LABEM – PŘELOŽKA	Část: 1. Etapa – část 1

Objednatel: Středočeský kraj
ZBOROVSKÁ 11, 150 21 – PRAHA 5
II/101 BRANDÝS NAD LABEM – PŘELOŽKA

Souřadnicový systém: S-JTSK
Výškový systém: Bpv

Číslo zakázky: 07 218 00	HIP:	Ing. Martin HAVLÍK	602619782, mha@pontex.cz
Schválil:	Ing. Václav HVÍZDAL	Zodp. projektant:	Ing. Pavel HRDINA
		736662206, phr@pontex.cz	
Tech. kontrola:	Ing. J. ČAMROVÁ	Vypracoval:	Ing. Jakub DVOŘÁK
724011007, jca@pontex.cz		608622008, jdv@pontex.cz	

PONTEX S.R.O.
Praha 4, Bezová 1658, 147 14
tel: +420 244462219 fax: +420 244461038

Objednatel:	Středočeský kraj	Obec:	Brandýs nad Labem, Dřevčice, Zápy
Akce:	II/101 BRANDÝS NAD LABEM – PŘELOŽKA	Kraj:	Středočeský
Část:	B. STAVEBNÍ ČÁST	Datum: 08/2018	Stupeň: PDPS
Objekt:	SO 190 – DOPRAVNĚ INŽENÝRSKÉ OPATŘENÍ	Souprava:	Č. přílohy: 2.4
Příloha:	DIO 1 – OBJÍZDNÉ TRASY		