



ŘEZ A-A 1:50

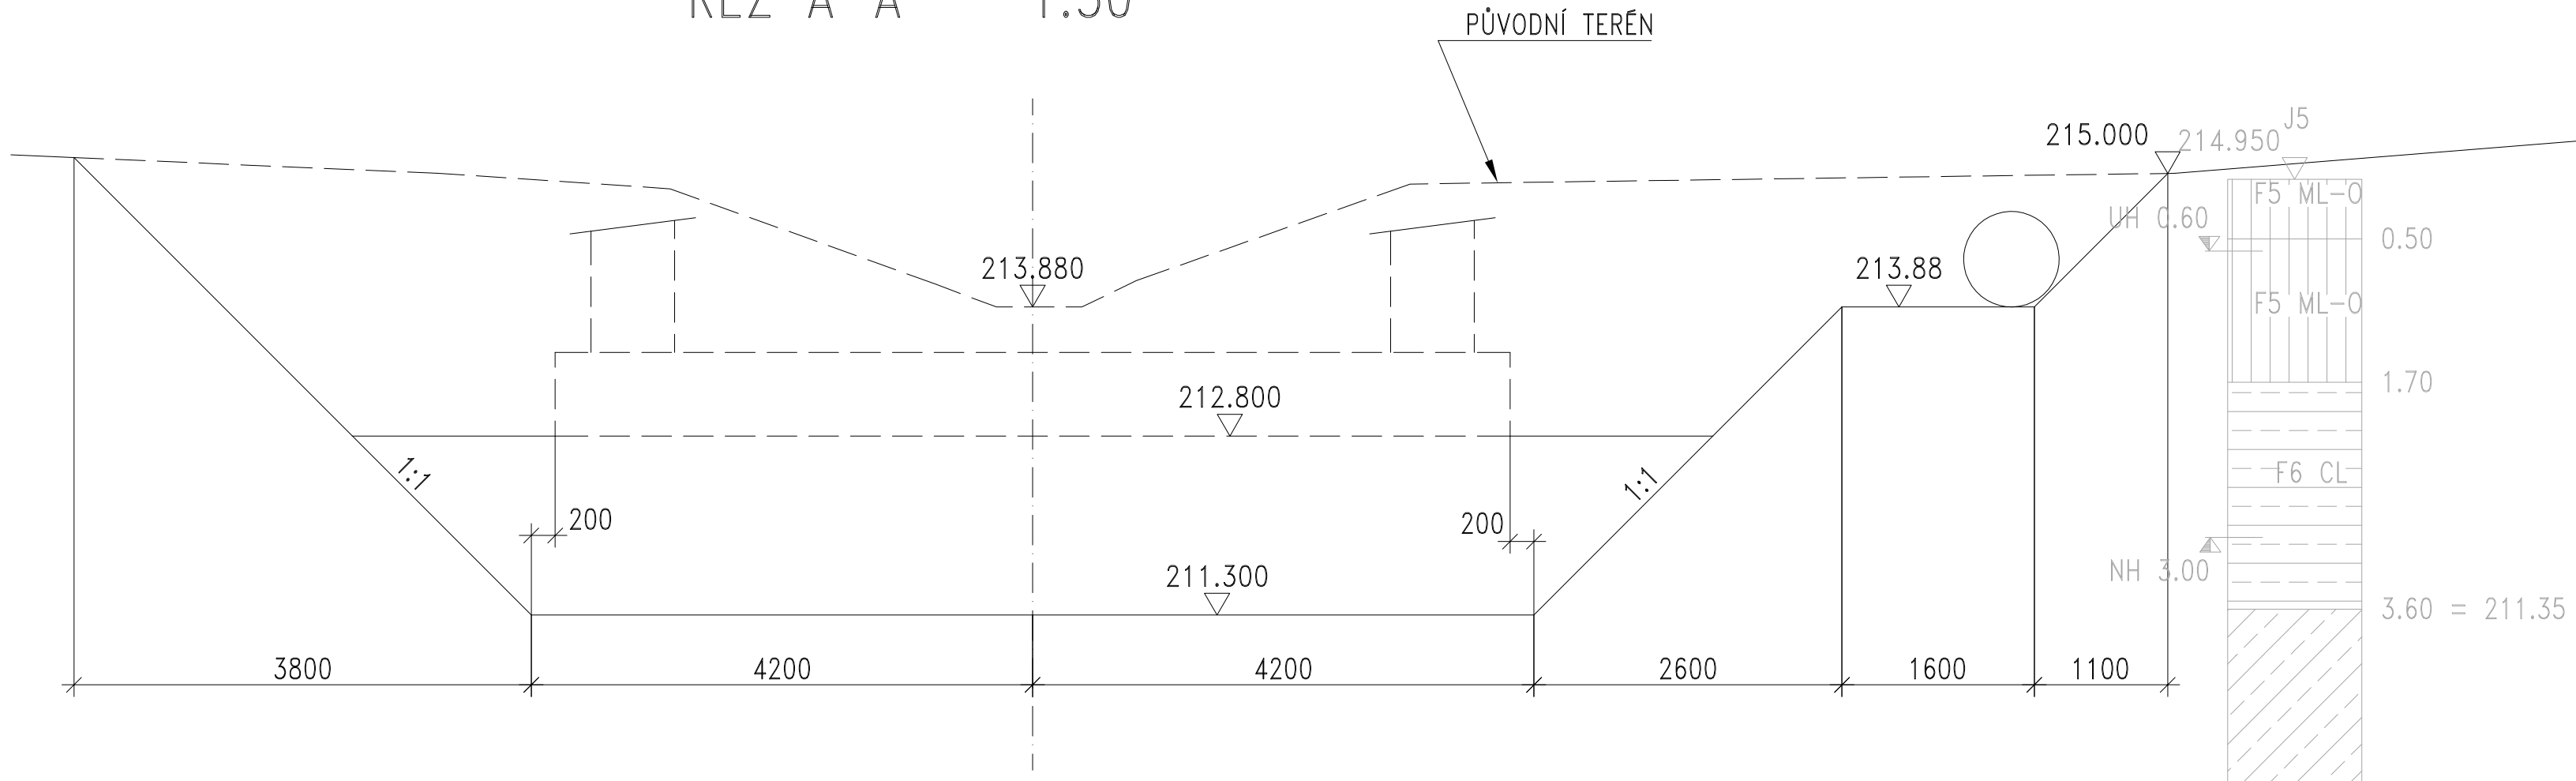

ŘEZ B-B 1:50

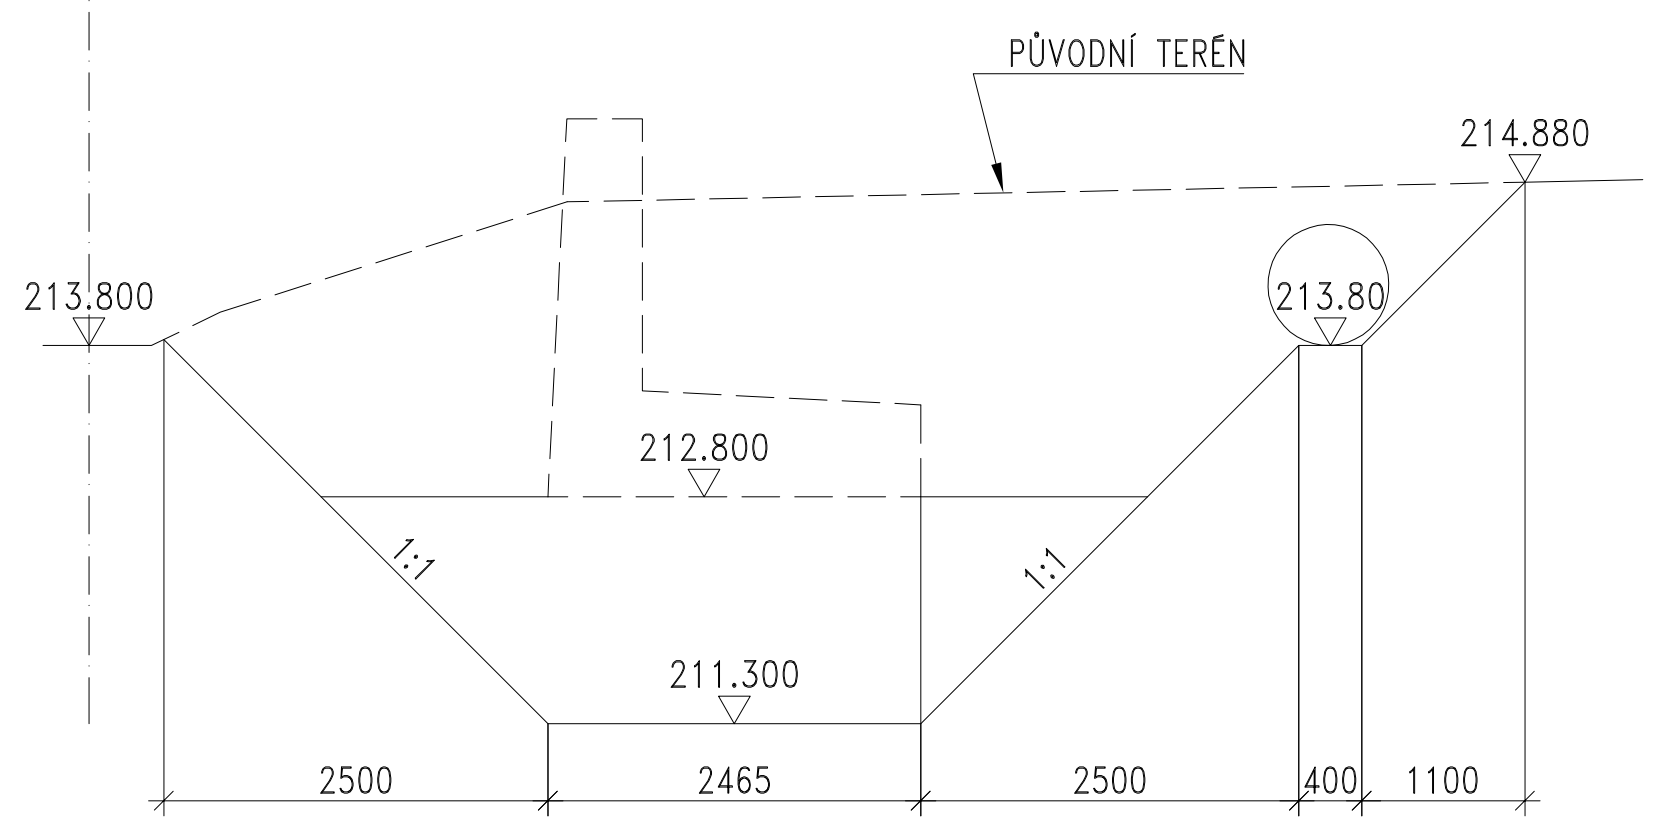


 



POZNÁMKY:

1. STAVEBNÍ JÁMU NUTNO DOPLNIT O ČERPAČÍ JÍMKY V POTŘEBNÉM MNOŽSTVÍ A PROVÁDĚT ČERPÁNÍ TAK, ABY NEDOŠLO K ROZBRŽDÁNÍ ZÁKLADOVÉ SPÁRY.

Akce:	II/101 BRANDÝS NAD LABEM – PŘELOŽKA	Část:	1. ETAPA – ČÁST 1
-------	-------------------------------------	-------	-------------------

Objednatel:	Sředočeský kraj ZBOROVSKÁ 11, 150 21 – PRAHA 5	
II/101 BRANDÝS NAD LABEM – PŘELOŽKA		

Souřadnicový systém: S-JTSK			
Výškový systém: Bpv			
Číslo zakázky:	07 218 00	HIP:	Ing. Martin HAVLÍK
Schválili:	Ing. Václav HVIŽDAL	602619782, mha@pontex.cz	
Tech. kontrola:	 Ing. Martin KUDRNÁČ	602619782, mha@pontex.cz	
602256144, mku@pontex.cz		Vypracoval:	Ing. Tomáš LINDTNER
		604643235, tin@pontex.cz	



Praha 4, Bezdův 1658, 147 14  
tel: +420 244622619 fax: +420 24461038  
e-mail: pontex@pontex.cz



Objednatel:	Sředočeský kraj	Obec:	Brandýs nad Labem, Dřevčice, Zápy	Kraj:	Sředočeský
Akce:	II/101 BRANDÝS NAD LABEM – PŘELOŽKA	Datum:	08/2018	Stupeň:	PDPS
Část:	B STAVEBNÍ ČÁST	Souprava:	Č. přílohy		
Objekt:	SO 203 – MOST PŘES OSTROVSKÝ POTOK SO 342 – ÚPRAVA OSTROVSKÉHO POTOKA				
Příloha:	VÝKOPY				5