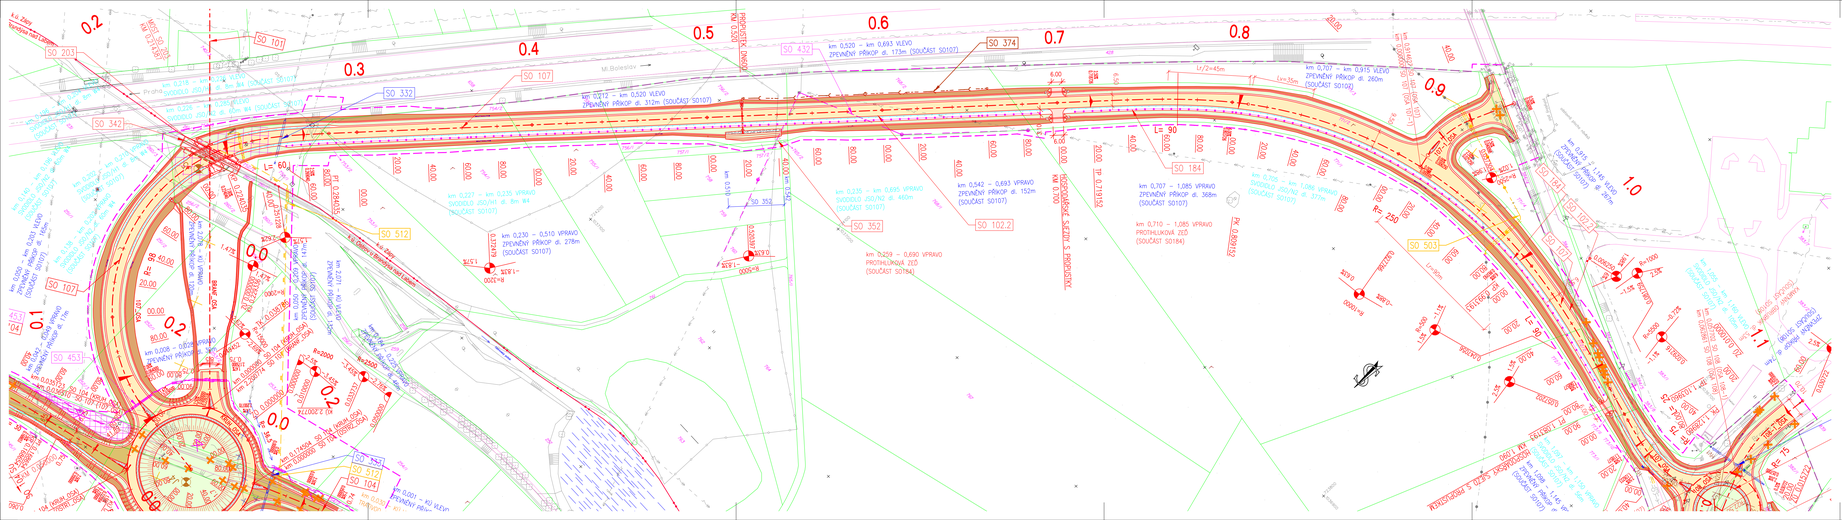
0.2
0.3
0.4
0.5
0.6
0.7
0.8
0.9
1.0
1.1
0.0
0.1
SO 203
SO 107
SO 332
SO 342
SO 512
SO 104
SO 453
SO 432
SO 374
SO 184
SO 352
SO 102.2
SO 503
SO 241
SO 102.1
km 0,212 – km 0,520 VLEVO ZPRUŽENÝ PŘÍKOP dl. 312m (SOUČÁST SO107)
km 0,520 – km 0,693 VLEVO ZPRUŽENÝ PŘÍKOP dl. 173m (SOUČÁST SO107)
km 0,227 – km 0,235 VPRAVO SVODIDLO JSO/htl. dl. 8m W4 (SOUČÁST SO107)
km 0,230 – 0,510 VPRAVO ZPRUŽENÝ PŘÍKOP dl. 278m (SOUČÁST SO107)
km 0,235 – km 0,695 VPRAVO SVODIDLO JSO/htl. dl. 460m (SOUČÁST SO107)
km 0,542 – 0,693 VPRAVO ZPRUŽENÝ PŘÍKOP dl. 152m (SOUČÁST SO107)
km 0,707 – 1,085 VPRAVO ZPRUŽENÝ PŘÍKOP dl. 368m (SOUČÁST SO107)
km 0,710 – 1,085 VPRAVO PROTIHLUKOVÁ ZEĎ (SOUČÁST SO184)
km 0,719 – km 0,915 VLEVO ZPRUŽENÝ PŘÍKOP dl. 280m (SOUČÁST SO102)
km 0,719 – km 1,086 VPRAVO SVODIDLO JSO/htl. dl. 367m (SOUČÁST SO107