POHLED SEVEROVÝCHODNÍ

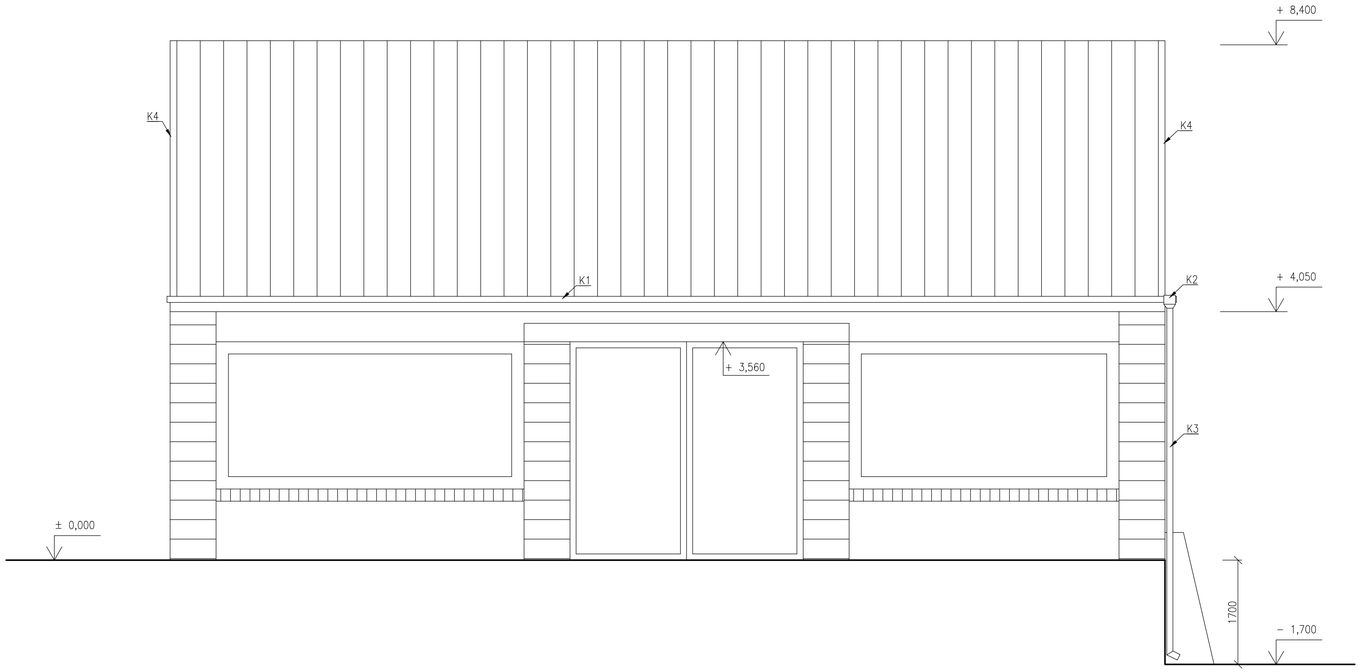

POHLED SEVEROZÁPADNÍ

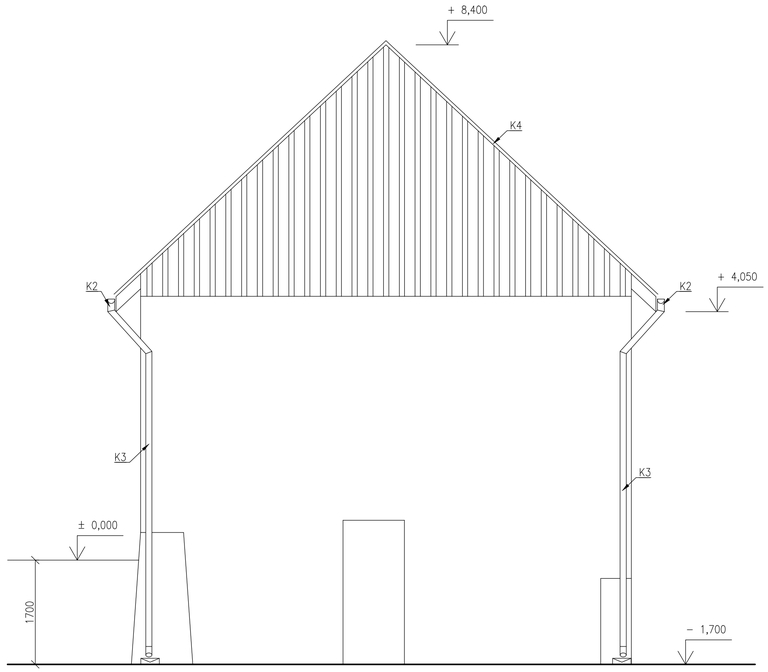

POHLED JIHOZÁPADNÍ

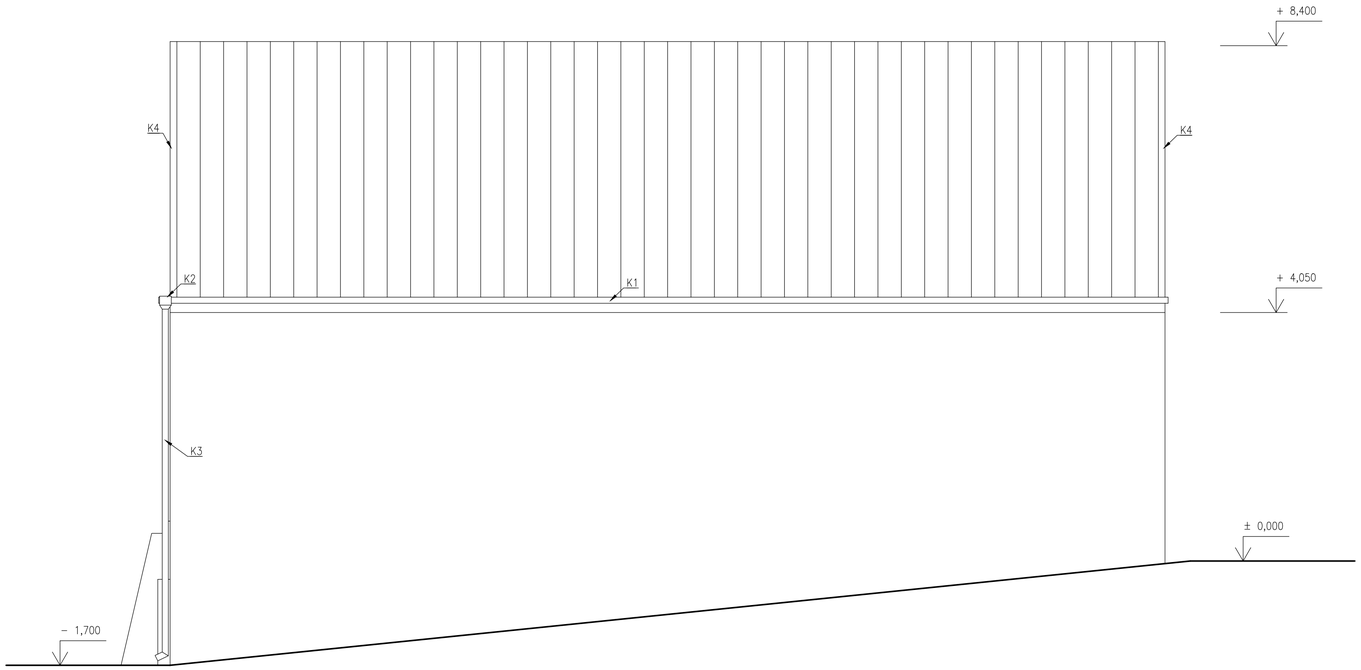

POHLED JIHOVÝCHODNÍ

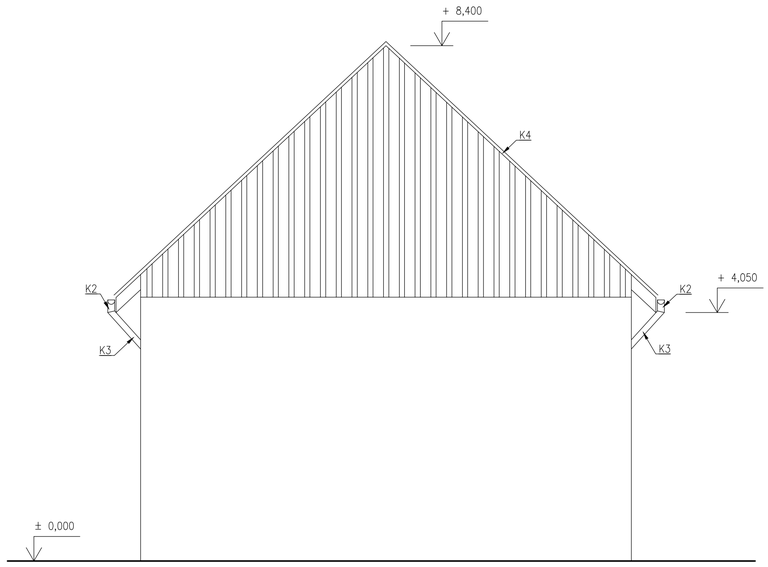

LEGENDA:
K1 - Okapový žlab půlkruhový, R.Š. 330 mm, FeZn, barvený
K2 - Kotlík oválný 330/100, FeZn, barvený
K3 -Okapový svod 100, FeZn, barvený
K4 - Závětrná lišta, R.Š. 250 mm, FeZn, barvený

S1 - Nová krytina - bobrovka, ukládána na korunové krytí včetně laťování

INVESTOR
Polabské muzeum
Palackého 68,
290 55 Poděbrady III
IČ: 00069841

SCHVÁLIL, DATUM

PROJEKTANT TÉTO ČÁSTI
FAPAL
Projekční a statická kancelář
Dlouhá 131, 411 55 Terezín
e-mail: pavel.veverka@fapal.cz
tel.: +420 721 335 478
IČ: 060 83 927

HIP: Ing. Jan VINAŘ (ČKAIT-0000769)
ZODPOVĚDNÝ PROJEKTANT: Ing. Pavel VEVERKA
VYPRACOVAL: Bc. Jakub HERRMANN
DATUM: 4/2018
MĚŘÍTKO: 1:50

NÁZEV AKCE: STATICKÉ POSOUZENÍ KROVU STODOLY V AREÁLU NÁRODOPISNÉHO MUZEA, PŘEROV NAD LABEM
ČÁST DOK.: D.1.1.b
INDEX: S02
PARÉ:
STUPEŇ: DSP
ČÍSLO ZAKÁZKY: ---
NÁZEV: POHLEDY - NOVÝ STAV
REVIZE: