



Půdorys 1.NP

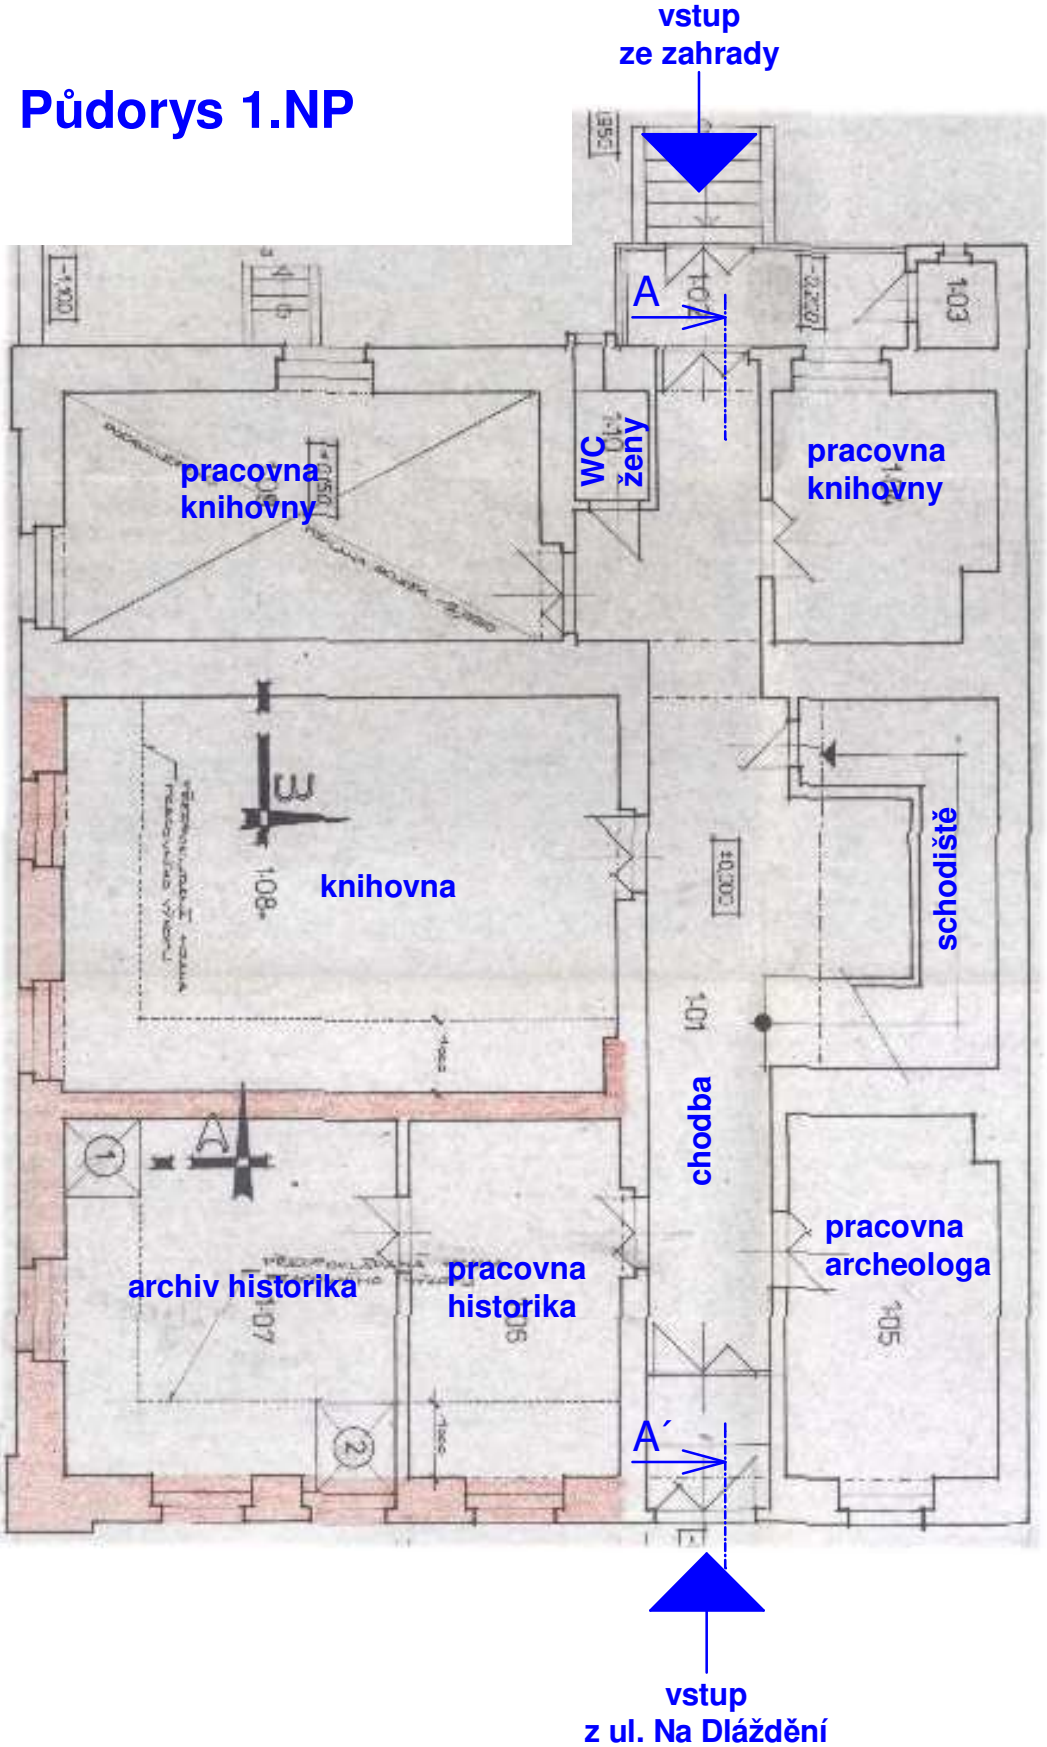

Půdorys 2.NP

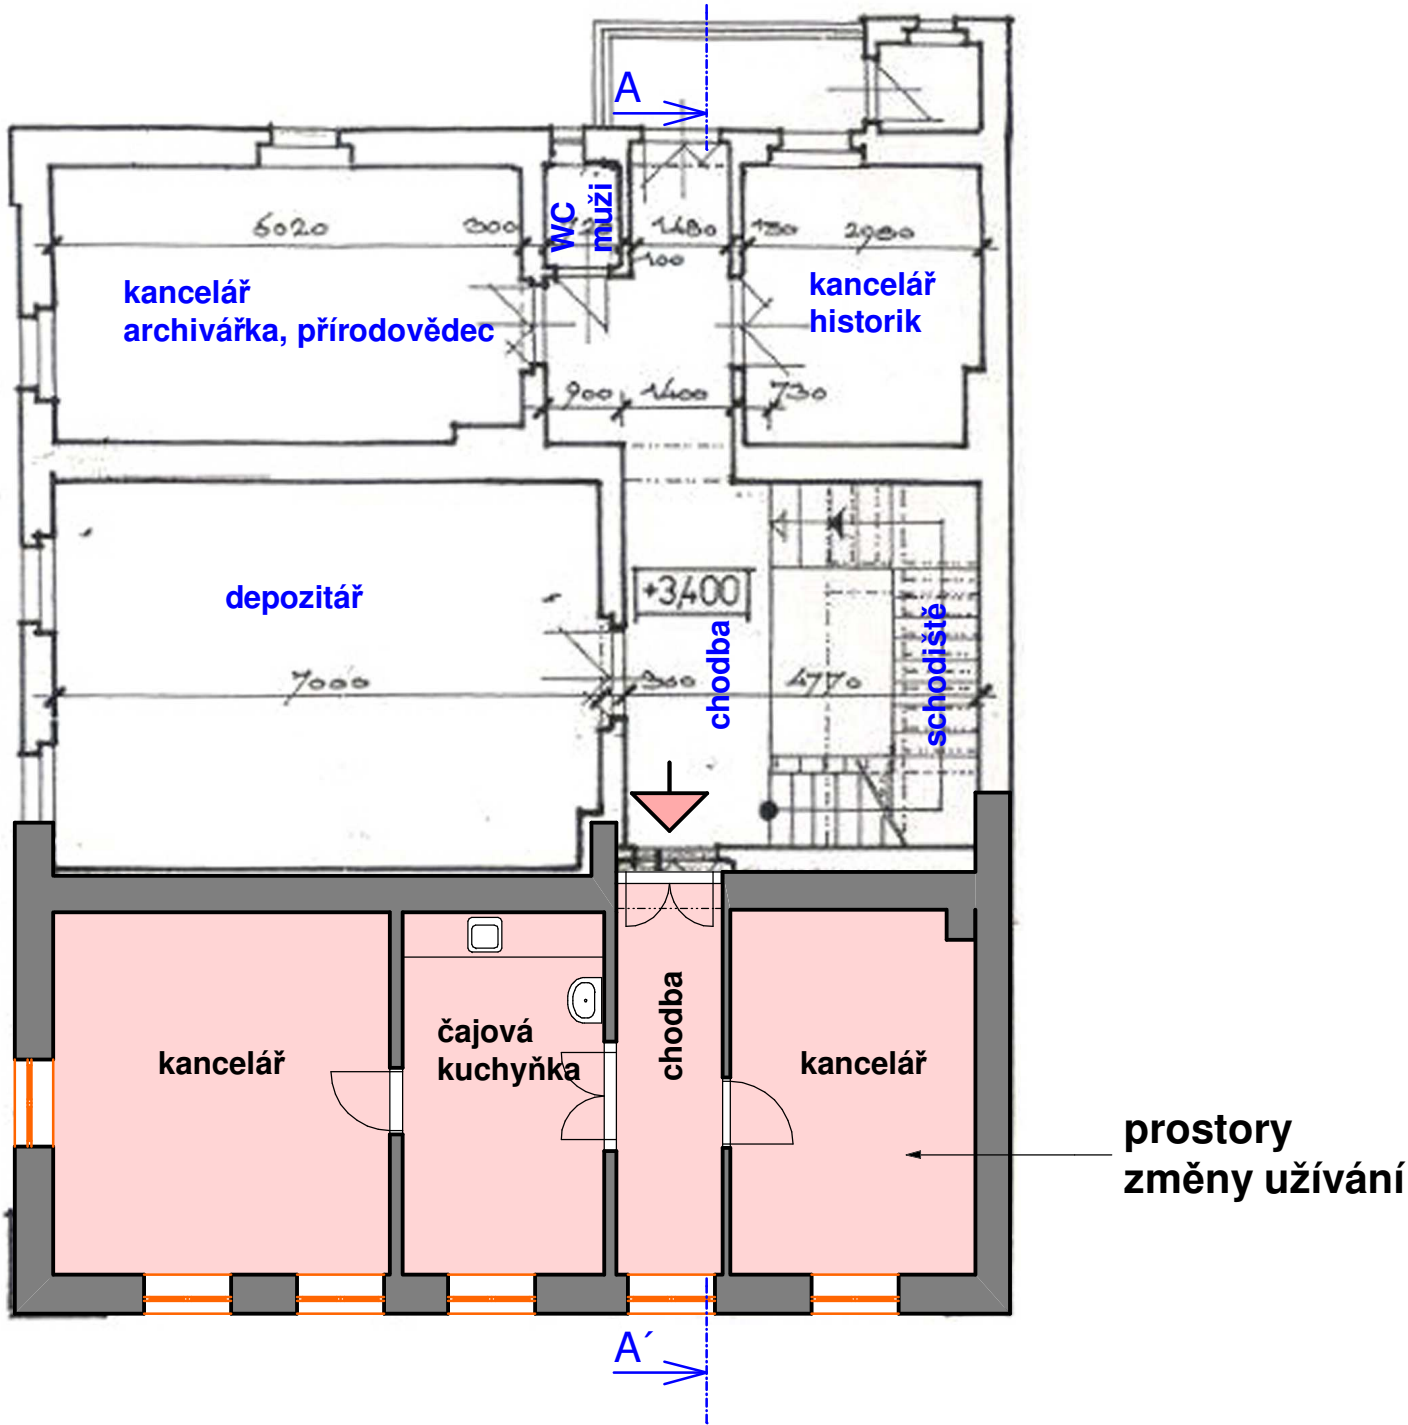

"Objekt PM - Klášter" 2.NP - stavební úpravy
za účelem změny užívání části stavby

Na Dláždění 86, Poděbrady

Výkres:

Dispoziční schémata 1.NP a 2.NP

M = 1:100

Číslo výkresu:

01

Investor: Polabské muzeum, p.o., Palackého 68, 290 55 Poděbrady III

Projektant: Stamat spol.s r.o., Poděbrady, Na Hrázi 324,

Ing.arch. Irena Schusterová

Datum: 08/2018