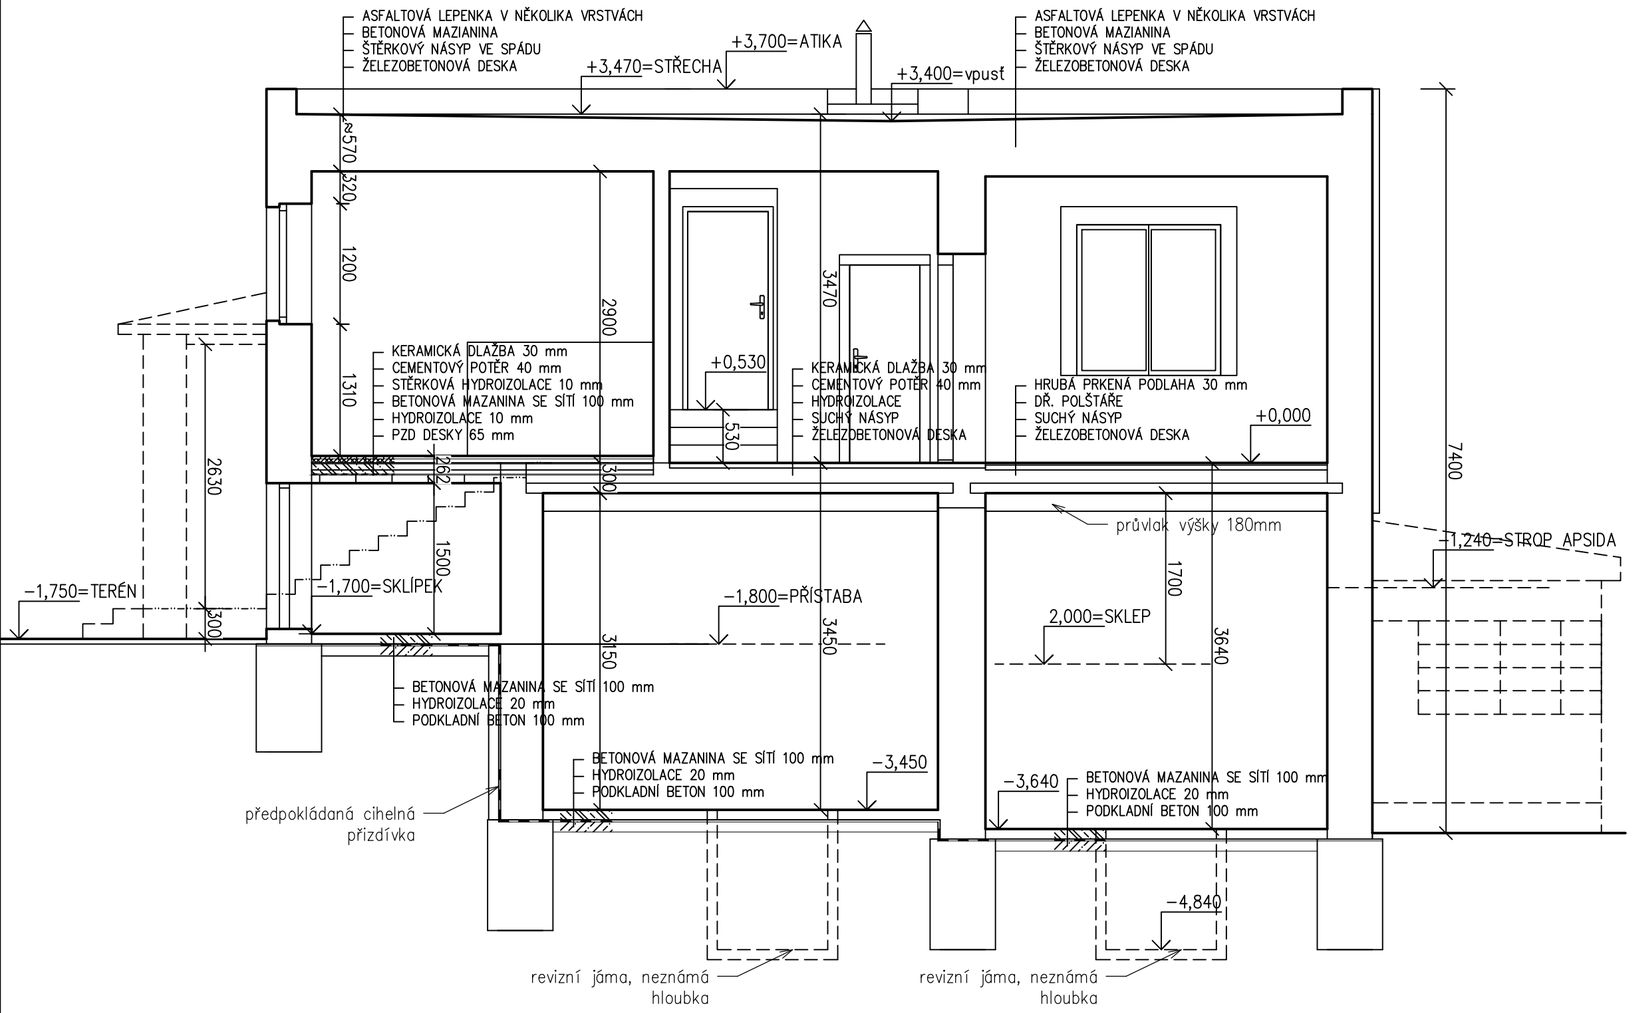

POZNÁMKA

SKLADBY VŠECH KONSTRUKCÍ JSOU INFORMATIVNÍ, PŘED ZAPOČETÍM REKONSTRUKCE DOPORUČUJI PROVÉST DIAGNOSTIKU VŠECH SKLADEB, ZEJMÉNA OVĚŘENÍ SKLADBY ZASTŘEŠENÍ A OVĚŘENÍ STAVU VÝZTUŽE V ŽELEZOBETONOVÉ DESCE STROPŮ

LEGENDA MATERIÁLŮ

- NEZATEPLENÉ ZDIVO
- ZATEPLENÍ POLYSTYRENEM TL. 60MM
- ZATEPLENÍ POLYSTYRENEM TL. 40MM

GENERÁLNÍ PROJEKTANT:

AGRAL PLAST spol.sr.o.
CHRASTAVSKÁ 46, LIBEREC 1, 460 02
tel.484845927,484845921 agralplast@agralplast.cz

INVESTOR - STAVEBNÍK

Centrum 83, Václavkova 950, 293 01 Mladá Boleslav II

STAVBA:

RD, Havlíčkova č.p. 106, Mladá Boleslav

MÍSTO STAVBY: p.p.č. 1558, k.ú. Mladá Boleslav

OBJEKT / SOUBOR

ZPRACOVATEL ČÁSTI

AGRAL PLAST spol.sr.o.
CHRASTAVSKÁ 46, LIBEREC 1, 460 02
tel. 484845927, 484845921, e-mail: agralplast@agralplast.cz

AUTORIZACE:

Ing. JIŘÍ ŽIŽKA autorizovaný inženýr pro statiku a dynamiku staveb ČKAIT - 0500180

NÁZEV ČÁSTI

Stavebně konstrukční řešení

PASPORT STAVBY	VYPRACOVAL : Hedvika Žižková	ODPOVĚDNÁ OSOBA : Ing. Jiří Žižka

OBSAH:

Řez A-A

Č. PŘÍLOHY:	PARÉ:
D.4	

ZAKÁZKOVÉ Č: 2019-01-008	DATUM: 02.2019	MĚŘÍTKO: 1:50