




POHLED SEVERNÍ – OD KORIDORU ČESKÝCH DRAH

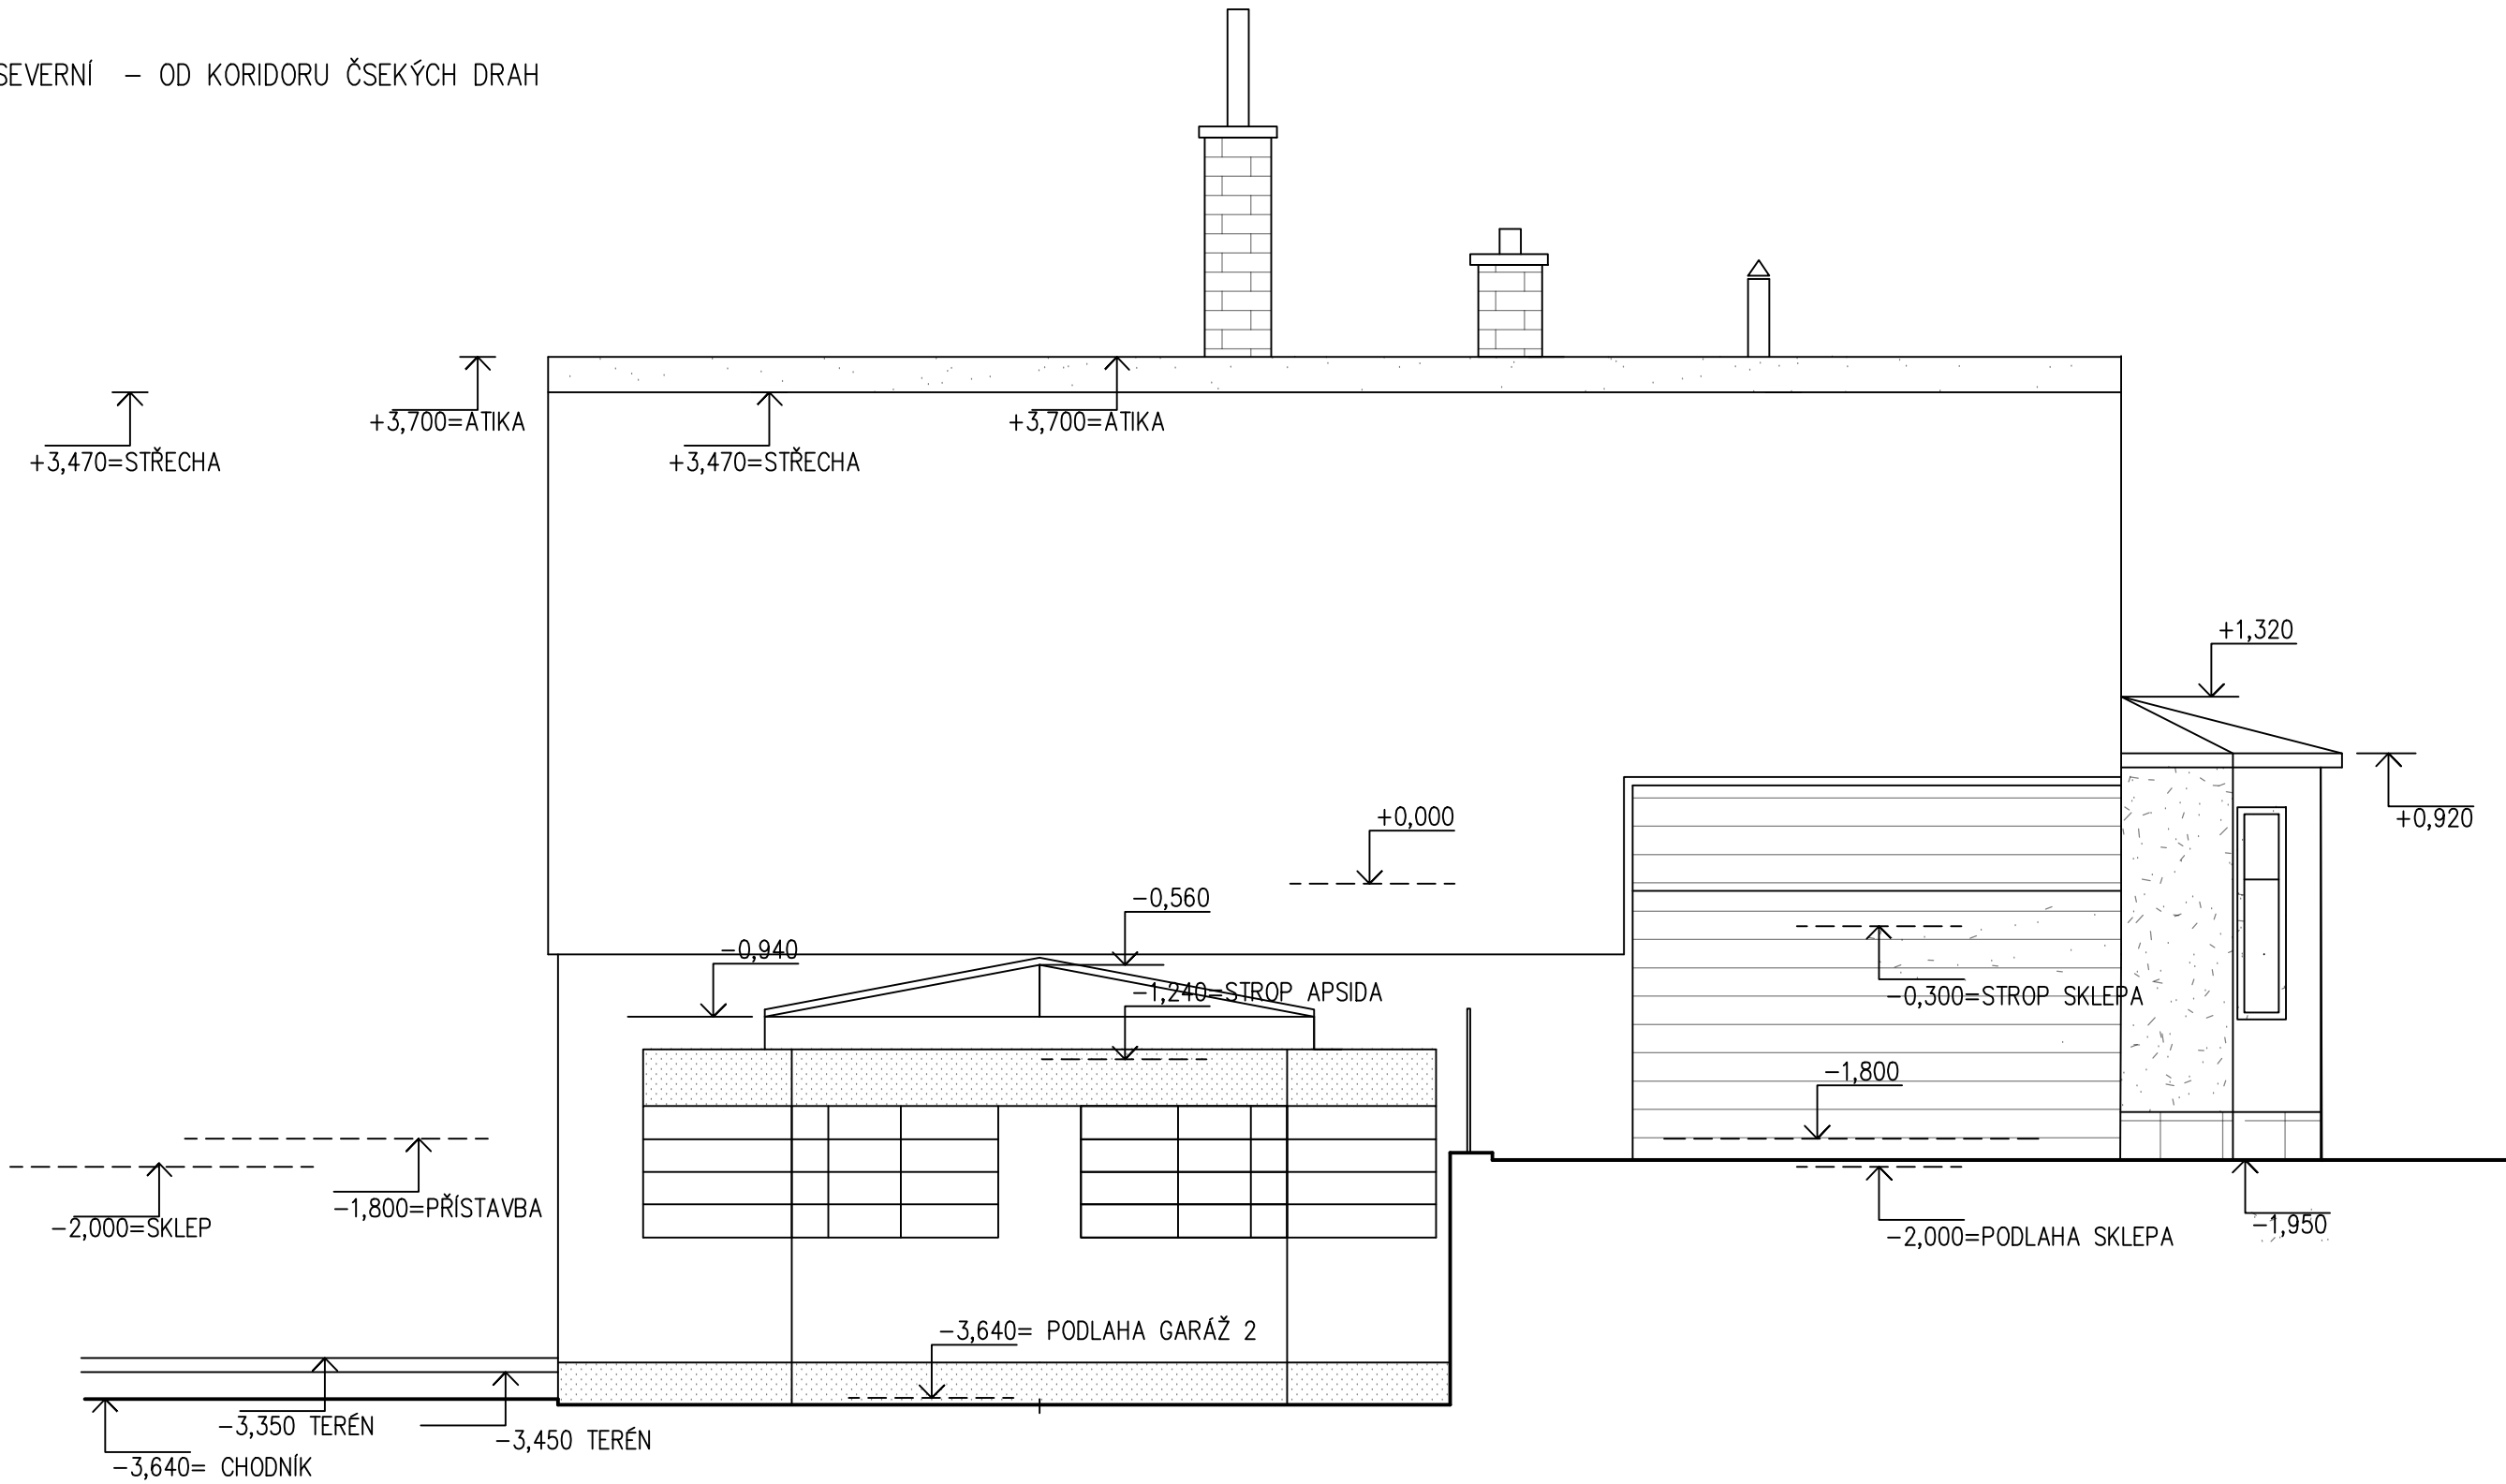


POHLED JIŽNÍ – OD CENTRA 83

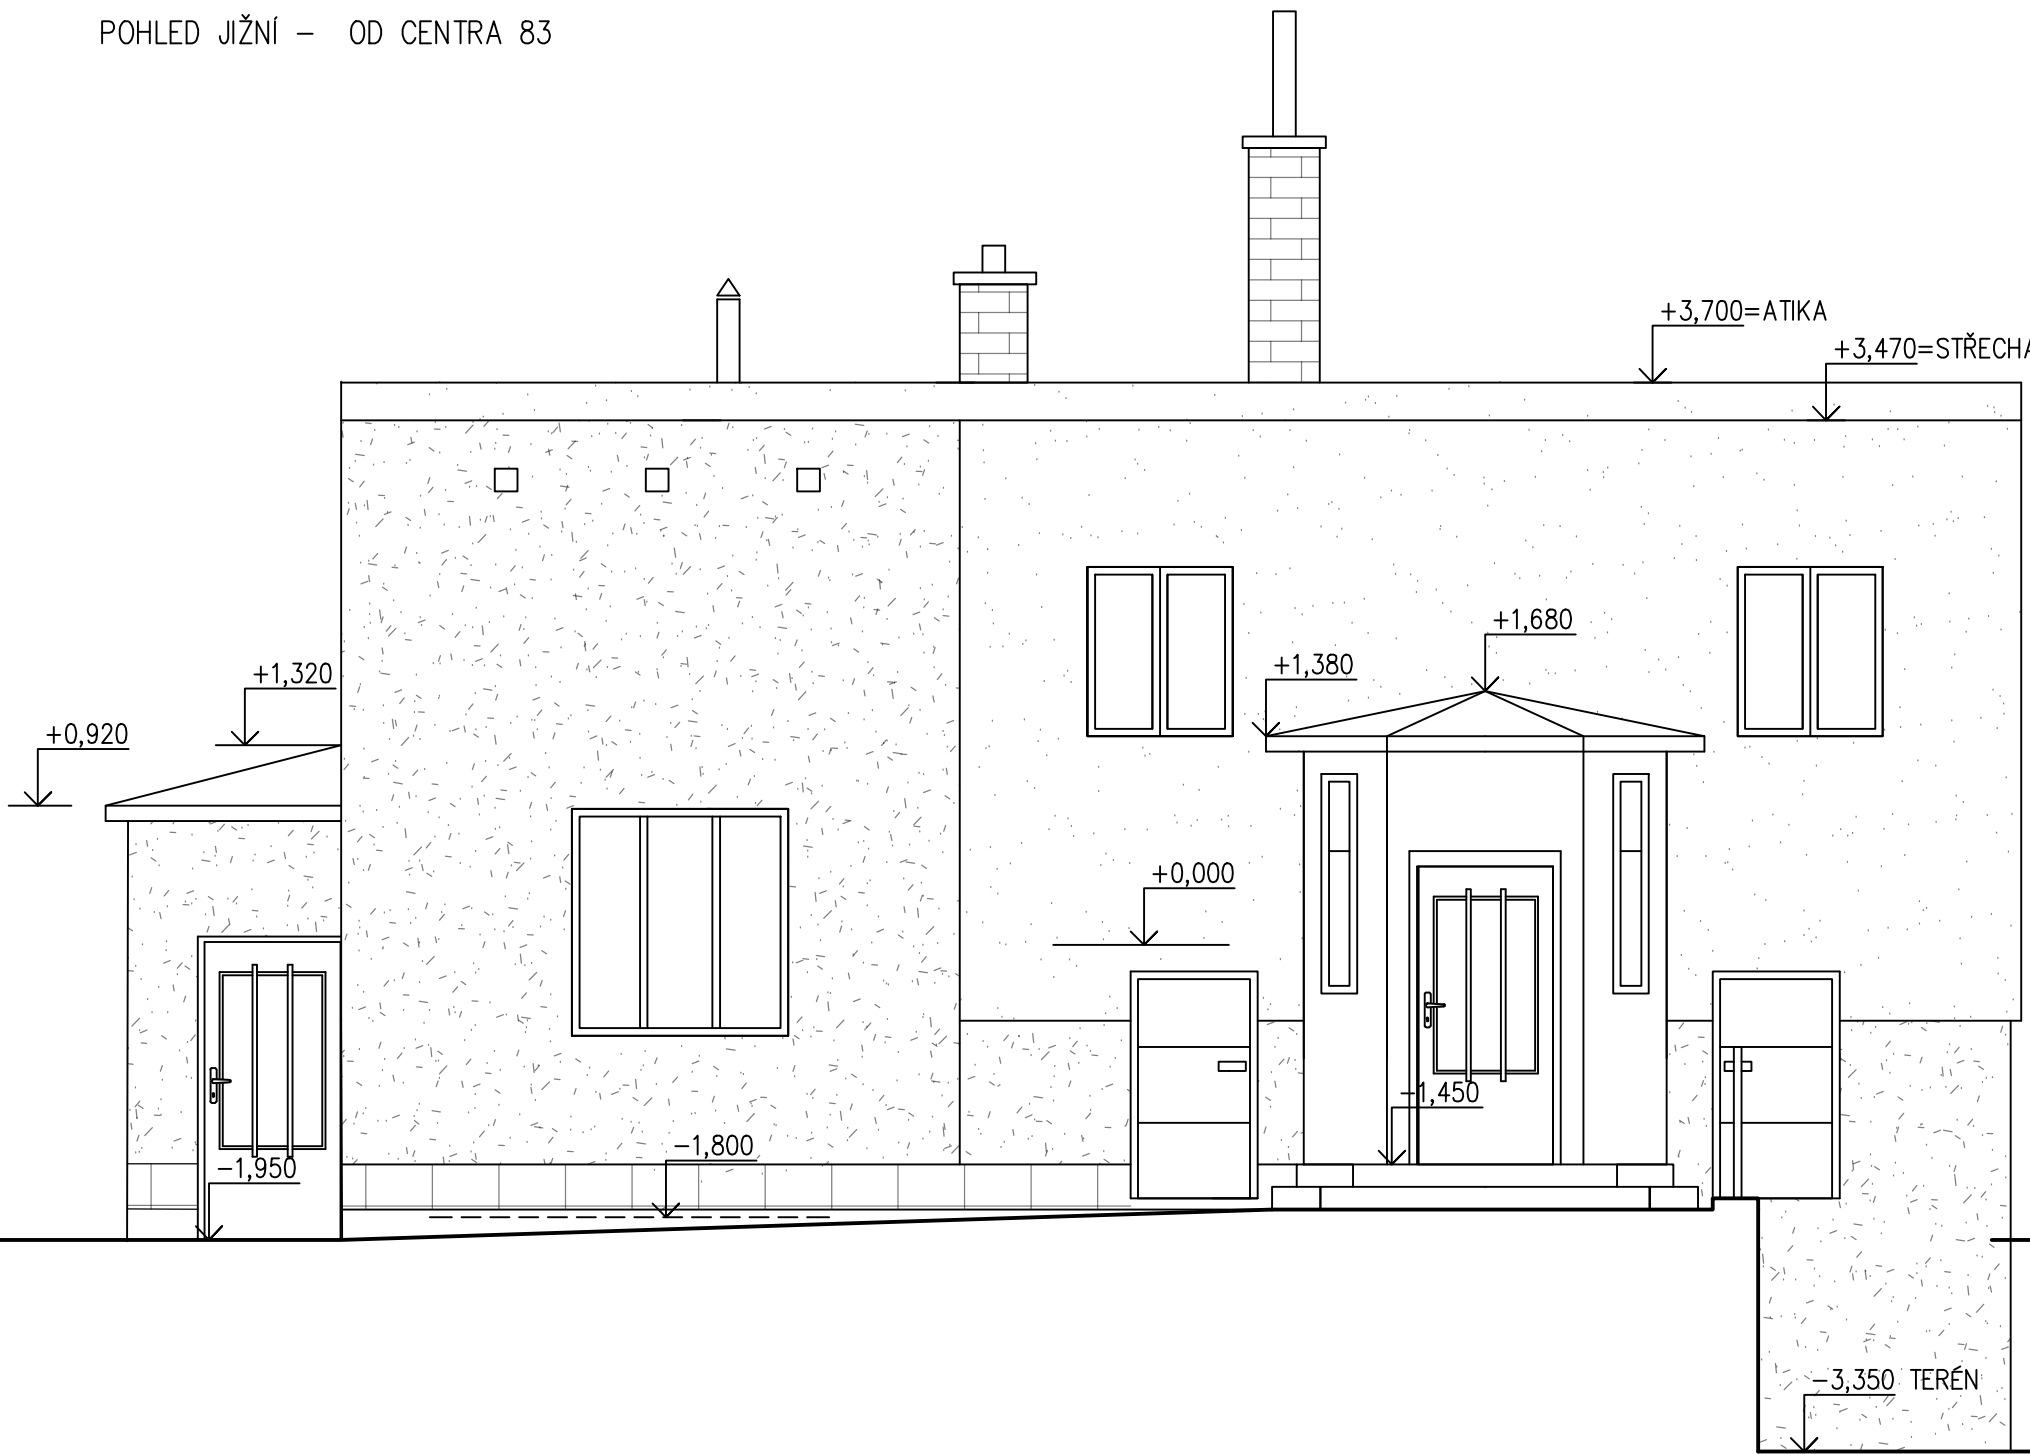

POHLED ZÁPADNÍ – ZE ZAHRADY RD

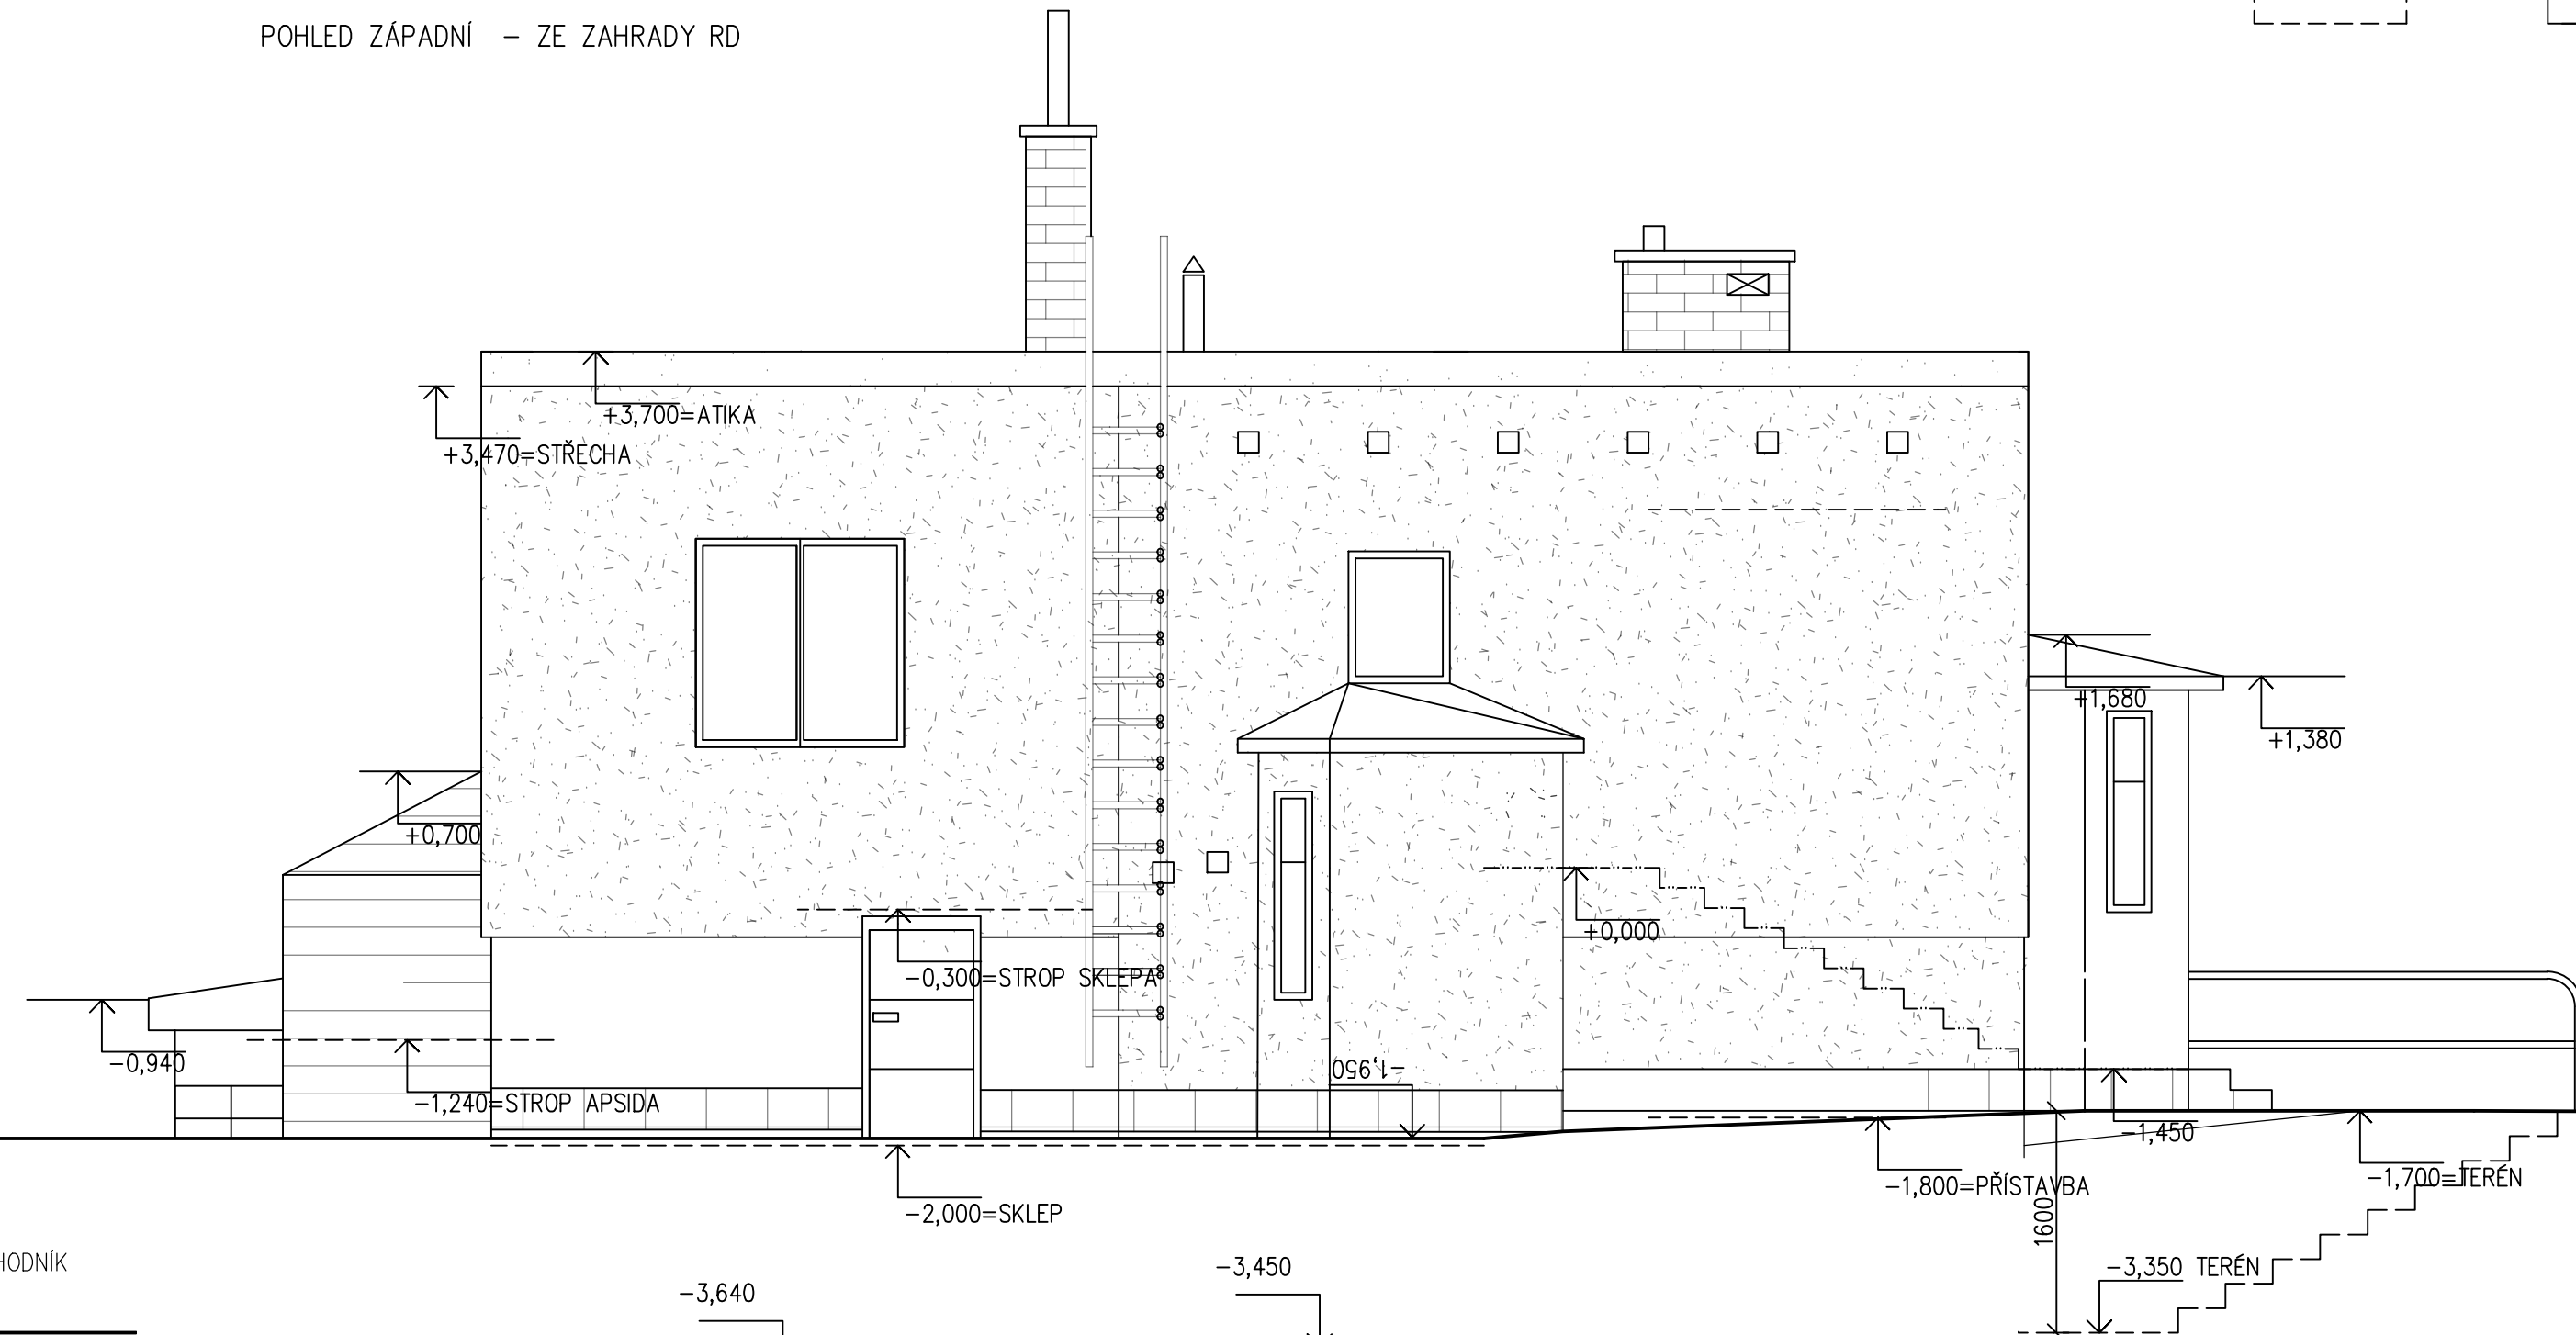

POHLED VÝCHODNÍ – Z ULICE HAVLÍČKOVA

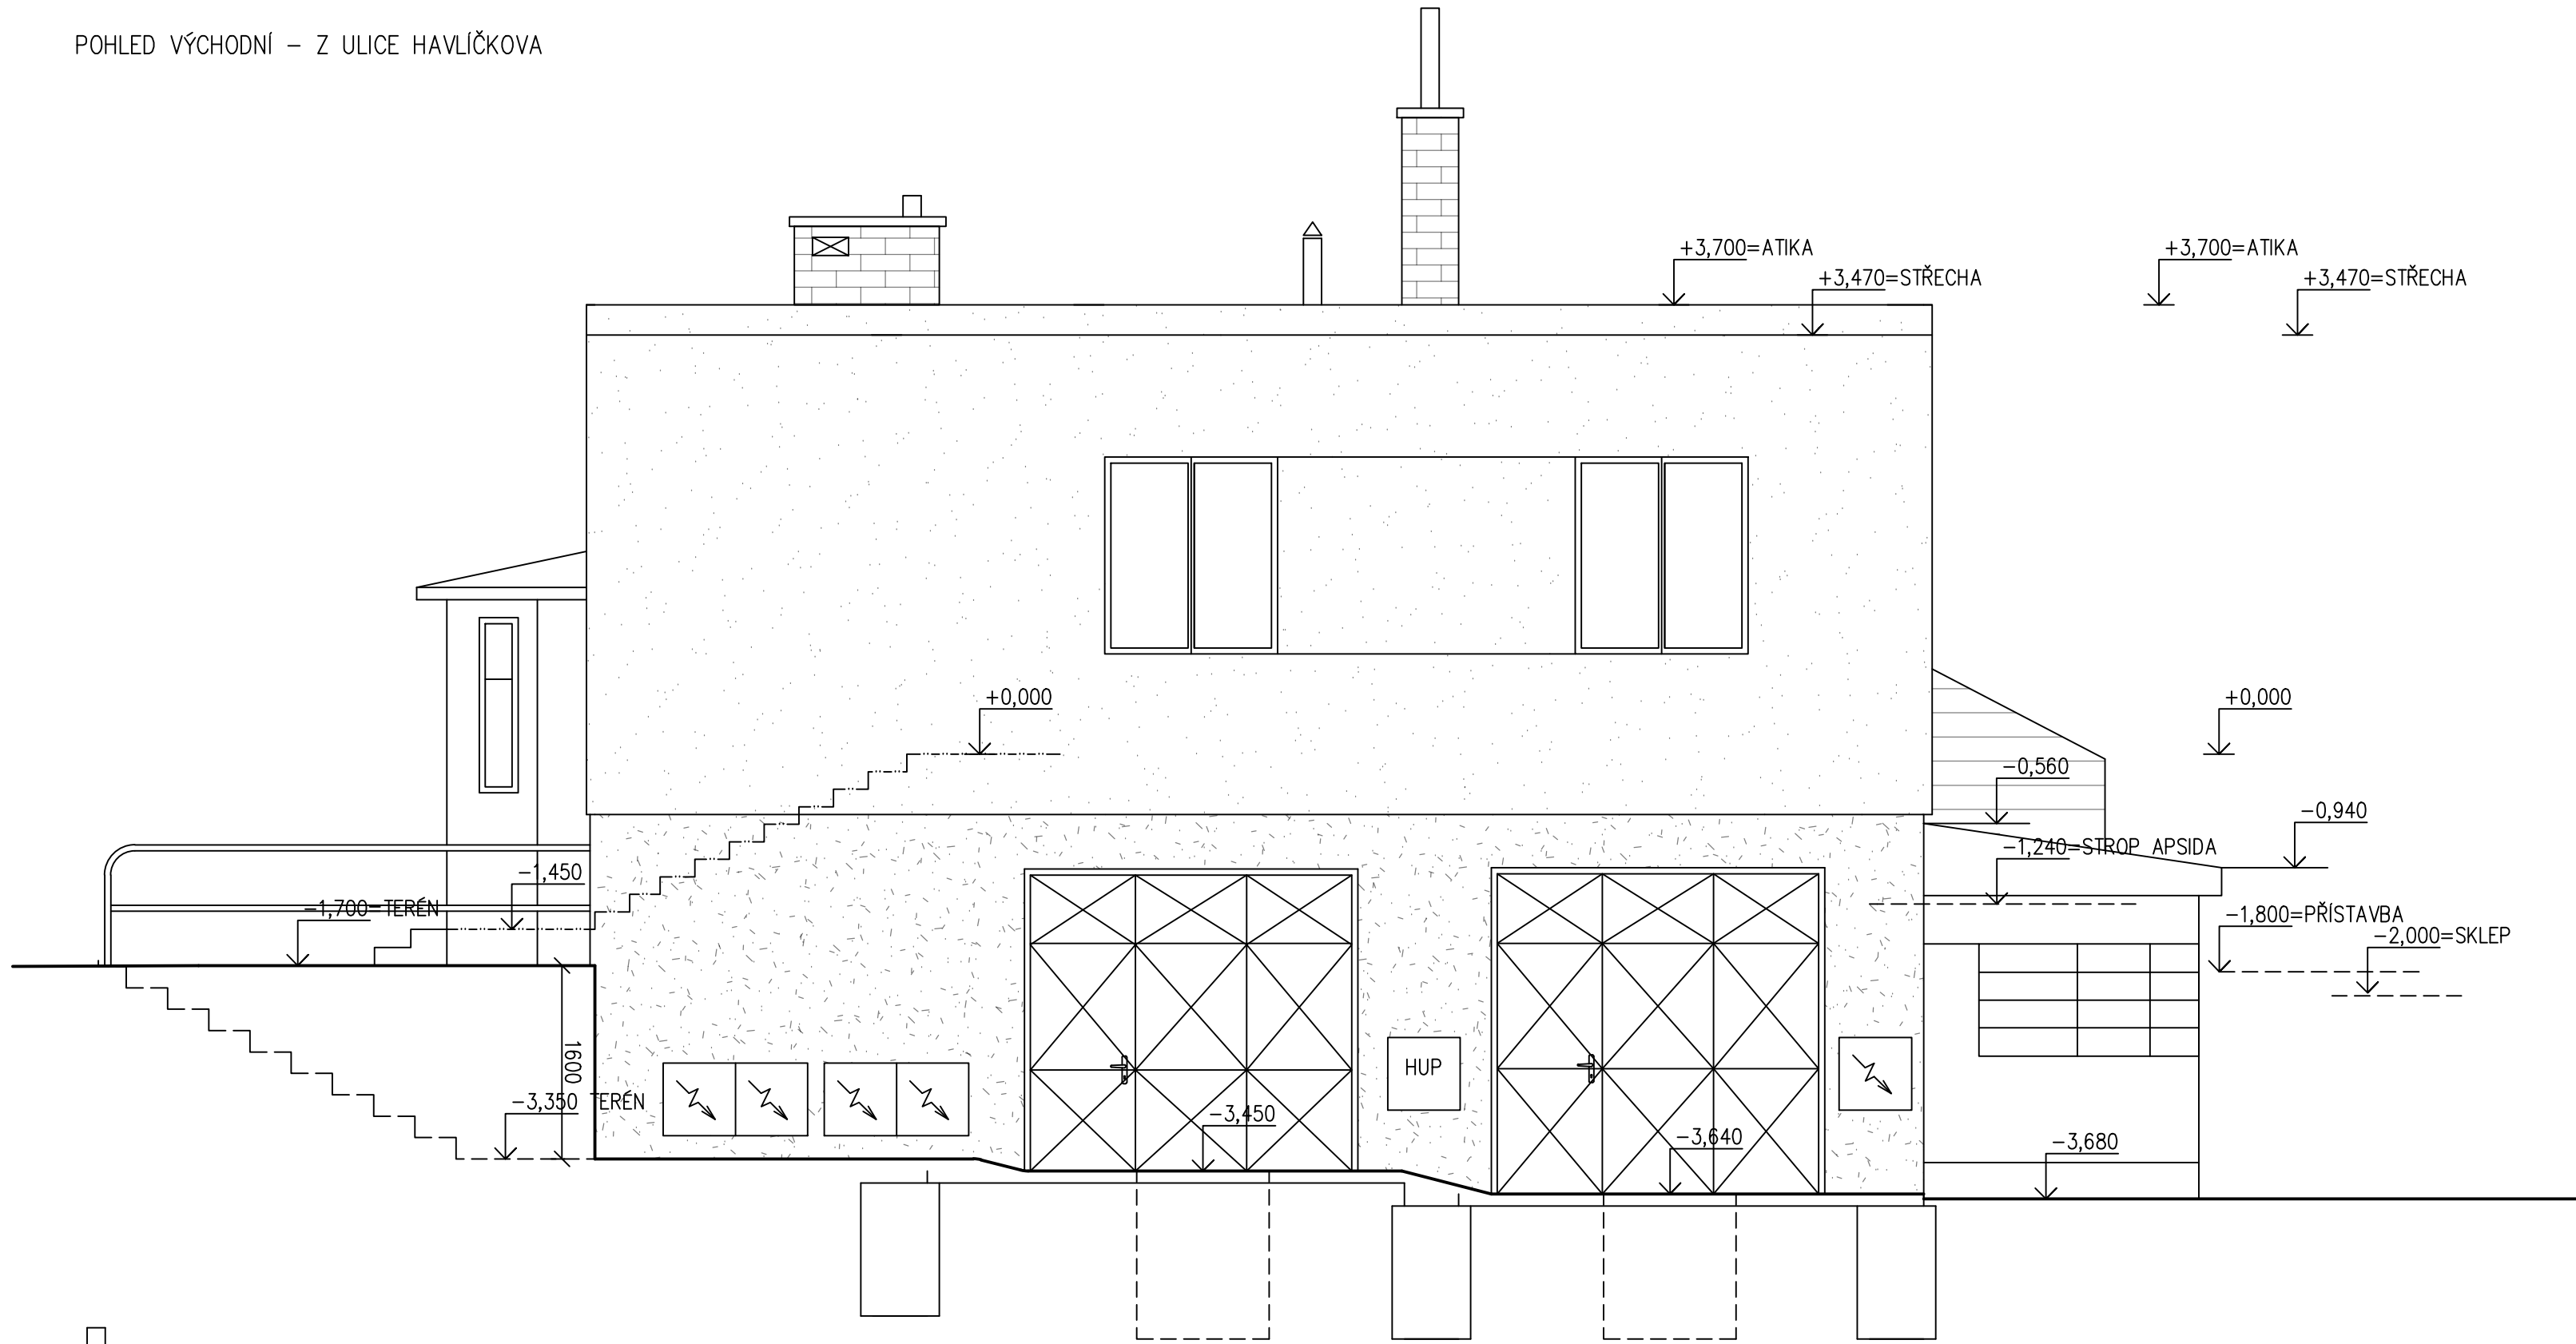

LEGENDA MATERIÁLŮ

- NEZATEPLENÉ ZDIVO
- ZATEPLENÍ POLYSTYREMEM TL. 60MM
- ZATEPLENÍ POLYSTYREMEM TL. 40MM

GENERÁLNÍ PROJEKTANT:



**AGRAL PLAST** spol.sr.o.

CHRASTAVSKÁ 46, LIBEREC 1, 460 02

tel. 484845927, 484845921 e-mail: agralplast@agralplast.cz

INVESTOR - STAVEBNÍK

Centrum 83, Václavkova 950, 293 01 Mladá Boleslav II

STAVBA:

**RD, Havlíčkova č.p. 106, Mladá Boleslav**

MÍSTO STAVBY:

p.p.č. 1558, k.ú. Mladá Boleslav

OBJEKT / SOUBOR

ZPRACOVATEL ČÁSTI

**AGRAL PLAST** spol.sr.o.

CHRASTAVSKÁ 46, LIBEREC 1, 460 02

tel. 484845927, 484845921 e-mail: agralplast@agralplast.cz

NÁZEV ČÁSTI

**Stavebně konstrukční řešení**

PASPORT STAVBY

VYPRACOVAL : Hedvika Žižková

AUTORIZACE:



ODPOVĚDNÁ OSOBA : Ing. Jiří Žižka

OBSAH:

**Pohledy na objekt**

Č. PŘÍLOHY:

**D.5**

PÁŘE:

ZAKÁZKOVÉ Č.:

2019-01-008

DATUM:

02.2019

MĚŘITKO:

1:50