část 1

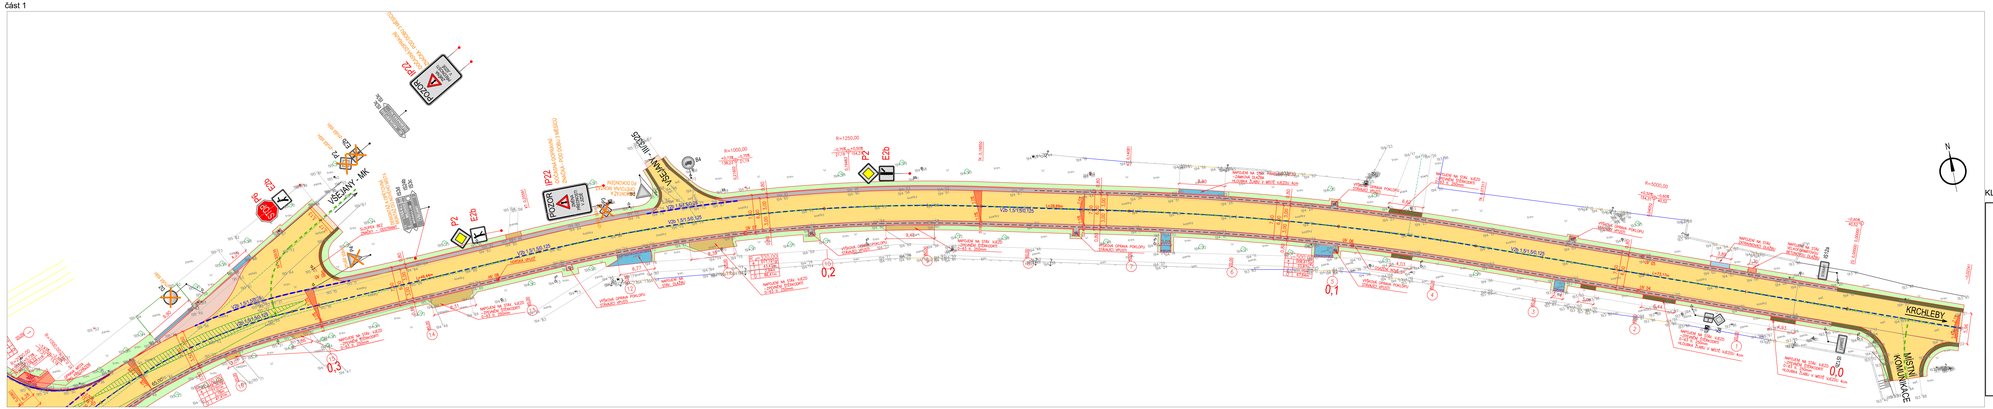

část 2

KLAD LISTŮ

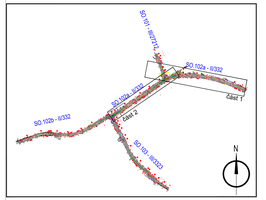

LEGENDA PLOCH, ZNAKŮ A ČAR

SOUŘADNICOVÝ SYSTÉM S-JTSK
VÝŠKOVÝ SYSTÉM Bpv
VYBRÁNÍ ZAVOZITÉHO STAVEBNÍHO PRACÍ SI MUSÍ ZHOTOVITEL NEJDŘÍVE VYTVOŘIT EXISTUJÍCÍ NOSNÝ/HRUBÉ SÍTĚ*

Objednatel: Krajská správa a údržba silnic Středočeského kraje přísp. org.
Zborovská 11, Praha 5, 150 21

Řešitel autorizace	Zodpovědný projektant	Tech. kontrola	Vypracoval
Ing. Jitka J.	Ing. Neuberlová V.	Ing. Jitka J.	Ing. Neuberlová V.

CR PROJECT
CR PROJECT, s.r.o., Na Hrádku 31, 370 01 České Budějovice
tel.: +420 387 200 111, e-mail: info@crproject.cz, www.crproject.cz

Investor:
II/332, III/27212, III/3323 STRAKY

Stav:	C – STAVEBNÍ ČÁST	VIP:	Ing. Vladimíra Neuberlová
Objekt:	SO.102a - KOMUNIKACE II/332 - KRCHLEBY	Číslo zakázky:	2019-027
Název:	PODROBNÁ SITUACE	Kopií dokumentace:	PDPS
Upozornění:		Datum:	08.2019
Číslo zhotovitele:	Číslo přílohy:	Měřítko: 1:250	formát: 16x4d
Stránka_Hradky_zvonarka_2019_15.dwg		Výkres číslo:	Výtisk číslo:

© SÚS 10/2012

2