


KLAD LISTŮ

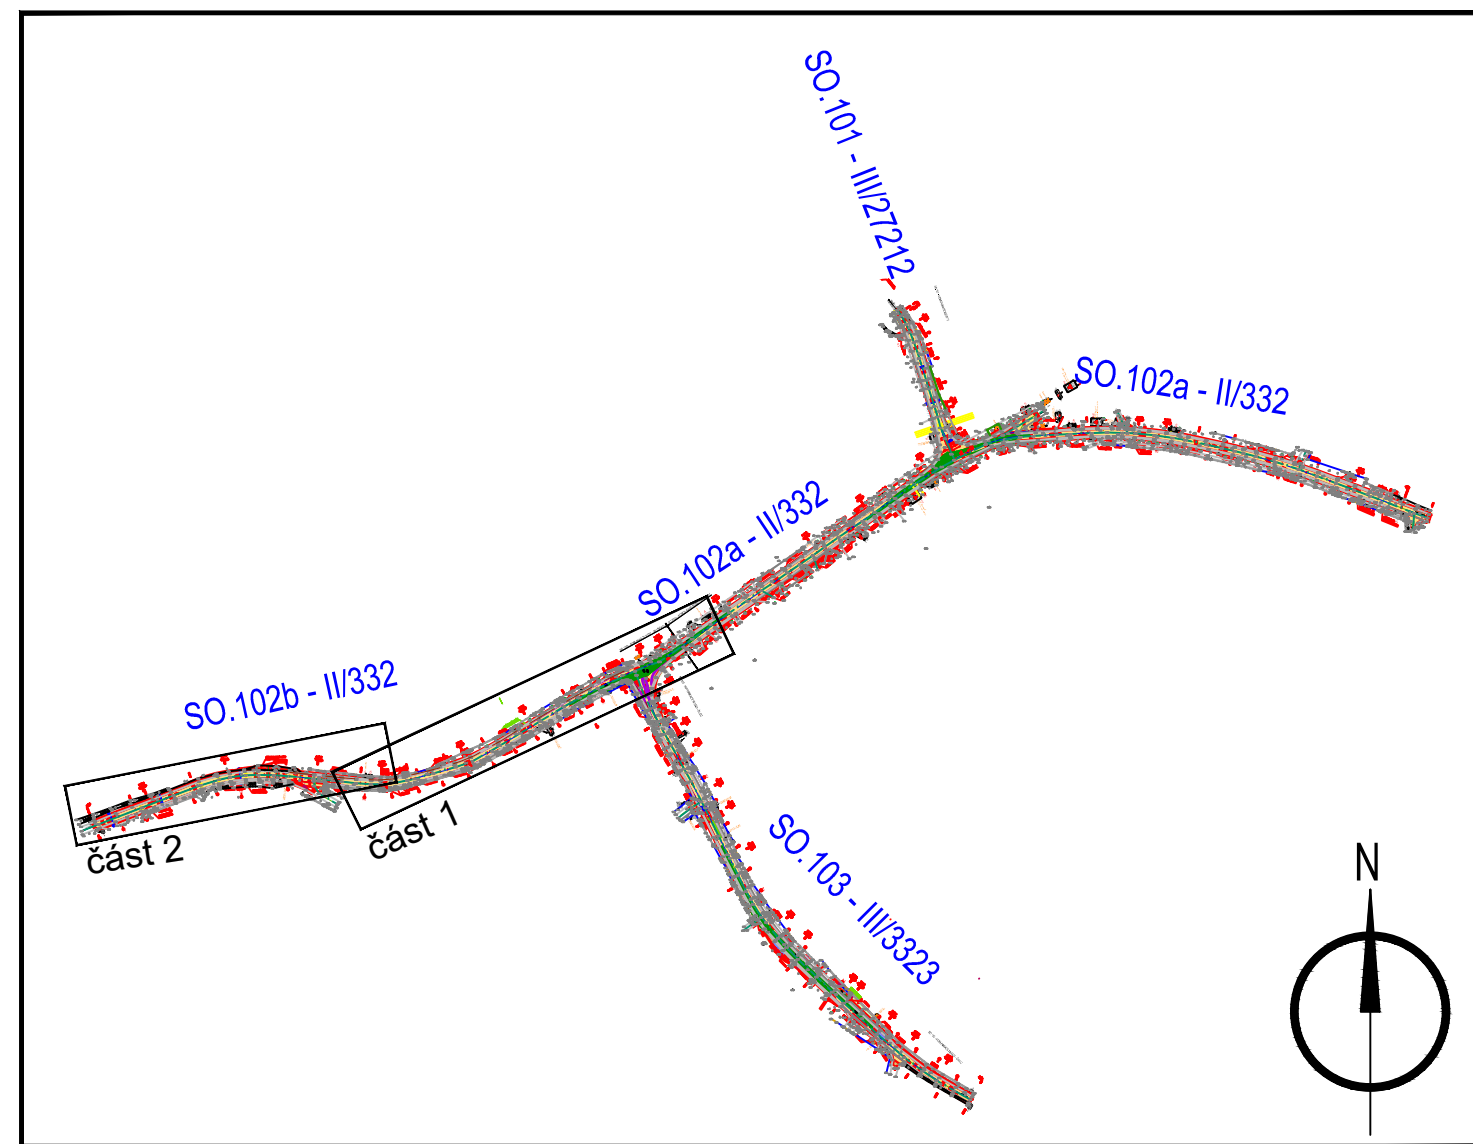

LEGENDA PLOCH, ZNAKŮ A ČAR

[Symbol]	KOMUNIKACE PRO AUTOMOBILOVOU DOPRAVU - ASEKALTOVÝ KRYT
[Symbol]	KOMUNIKACE PRO AUTOMOBILOVOU DOPRAVU V MÍSTĚ AUTOMOBILOVÉHO ZÁJEZDU - KRYT ZE ŽALUZIE DLAŽBY - VELKÁ KOSTKA
[Symbol]	KOMUNIKACE PRO AUTOMOBILOVOU DOPRAVU - ASEKALTOVÝ KRYT - PO PŘEZVLÁKNĚNÍ
[Symbol]	DODÁVKOVACÍ PRUH - ŽALUZIE DLAŽBA
[Symbol]	KOMUNIKACE PRO AUTOMOBILOVOU DOPRAVU - DOPRAVNÍ STĚNA - ŽALUZIE DLAŽBA
[Symbol]	POLÍŽEBNÍ KOMUNIKACE PRO PĚŠÍ VEZDY - ŽALUZIE DLAŽBA
[Symbol]	KOMUNIKACE PRO PĚŠÍ - NEPŘÍSLUŠNÉ - ŽALUZIE DLAŽBA
[Symbol]	SELEKTIVNÍ DLAŽBA PRO NEVOZOVÉ A SLABOZARÁKÉ
[Symbol]	NEZPEČENÁ KRAJICE ZPEVNĚNÍ V MÍSTĚ VEZDŮ - STĚROKAL
[Symbol]	PLAVENÉ BĚŽE KAMENÍ
[Symbol]	ZELEŇ
[Symbol]	VEKOVACÍ ŽEBRO

SOURAČNÍKOVÝ SYSTÉM: S-JTSK
VÝŠKOVÝ SYSTÉM: B-V
VŠECHY ZÁKRESY STAVEBNÍCH PRACÍ SE MUSÍ ZHOTOVITEL NECHAT VYTÝČIT EXISTUJÍCÍ INŽENÝRSKÉ SÍTÍ!!

Objednatel	Krajská správa a údržba silnic Středočeského kraje přísp. org. Zborevská 11, Praha 5, 150 21
------------	--

Reditelu státní	Zodpovědný projektant	Tech. kontrola	Vypracoval
Ing. Jirák J.	Ing. Neudertová V.	Ing. Jirák J.	Ing. Neudertová V.

Stavba:	II/332, III/27212, III/3323 STRAKY	HBP:	Ing. Vladimír Neudertová
Číslo zakázky:	2016-037	Stupeň dokumentace:	PDPS
Část:	C - STAVEBNÍ ČÁST	datum:	08.2018
Objekt:	SO.102b - KOMUNIKACE II/332 - ZBOŽIČKO	mřítko:	1:250
Formát:	14xA4	vykres číslo:	2
Podrobná situace			
Název dle souboru:	Stavba_Sitryky_revize04_2018_vl.dwg	Číslo přílohy:	C_SO.102b-02