část 1

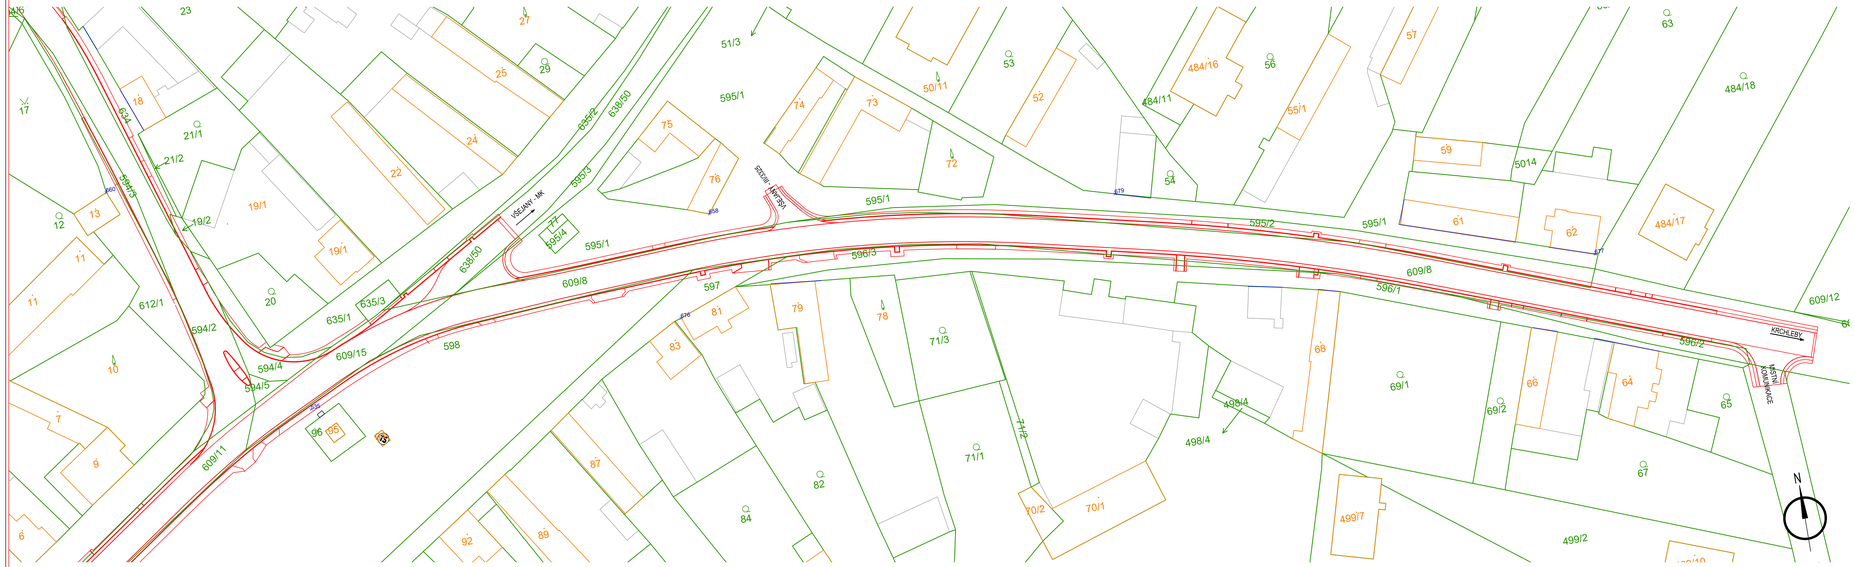

část 2

KLAD LISTŮ

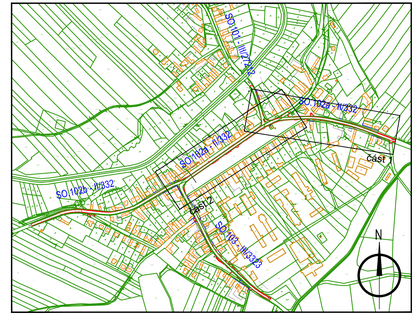

SOUŘADNICOVÝ SYSTÉM: S-JTSK
VÝŠKOVÝ SYSTÉM: BpV
!!!PŘED ZAPOČETÍM STAVEBNÍCH PRACÍ SI MUSÍ ZHOTOVITEL NECHAT VYTYČIT EXISTUJÍCÍ INŽENÝRSKÉ SÍTĚ!!!

Objednatel

Krajská správa a údržba silnic
Středočeského kraje přísp. org.
Zborovská 11, Praha 5, 150 21

KSÚS

Ředitel ateliéru	Zodpovědný projektant	Tech. kontrola	Vypracoval
Ing. Jirák J.	Ing. Neudertová V.	Ing. Jirák J.	Ing. Neudertová V.

CR PROJECT
CR PROJECT s.r.o., POD BORKOM 319, 250 01 Mnichovo Hradiště
tel.: +420 326 700 648 GSM GATE: +420 606 402 039
fax: +420 326 700 645 e-mail: info@crproject.cz
URL: http://www.crproject.cz

stavba:
II/332, III/27212, III/3323 STRAKY

část: B – SOUHRNNÉ ŘEŠENÍ STAVBY

objekt: VŠECHNY

obsah: ZÁKRES DO KATASTRÁLNÍ MAPY - SO.102a

HIP:	Ing. Vladimíra Neudertová
číslo zakázky:	2016-037
stupeň dokumentace:	PDPS
datum:	08.2018
měřítko: 1:500	formát: 12xA4
výkres číslo:	výtisk číslo:

název dig.souboru: Situace_Straky_revize04_2018_VL.dwg
číslo přílohy: B.03b

03b