




**PŘÍČNÝ ŘEZ**  
1:50

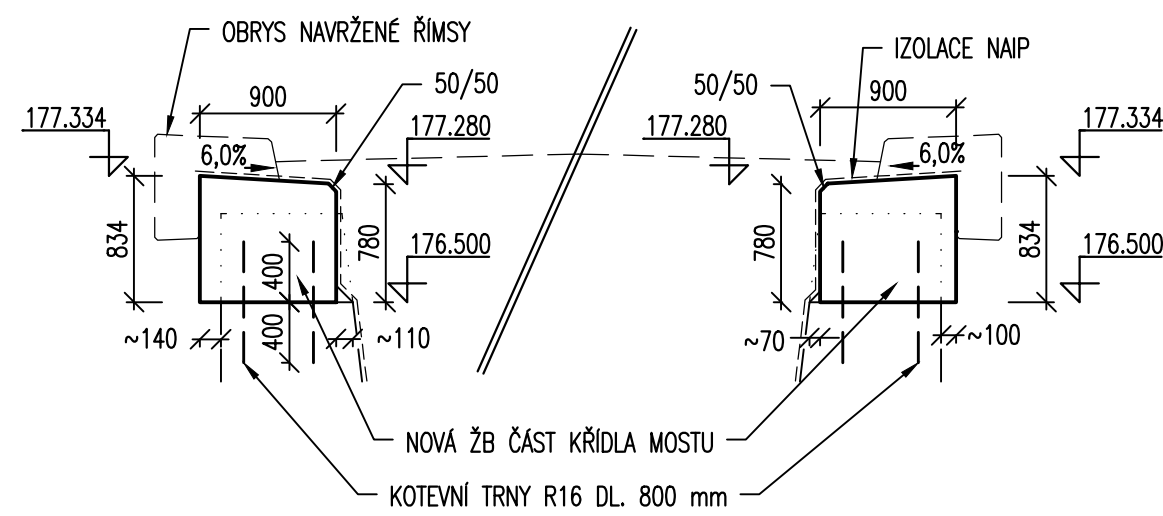


**PŘÍČNÝ ŘEZ**  
1:50

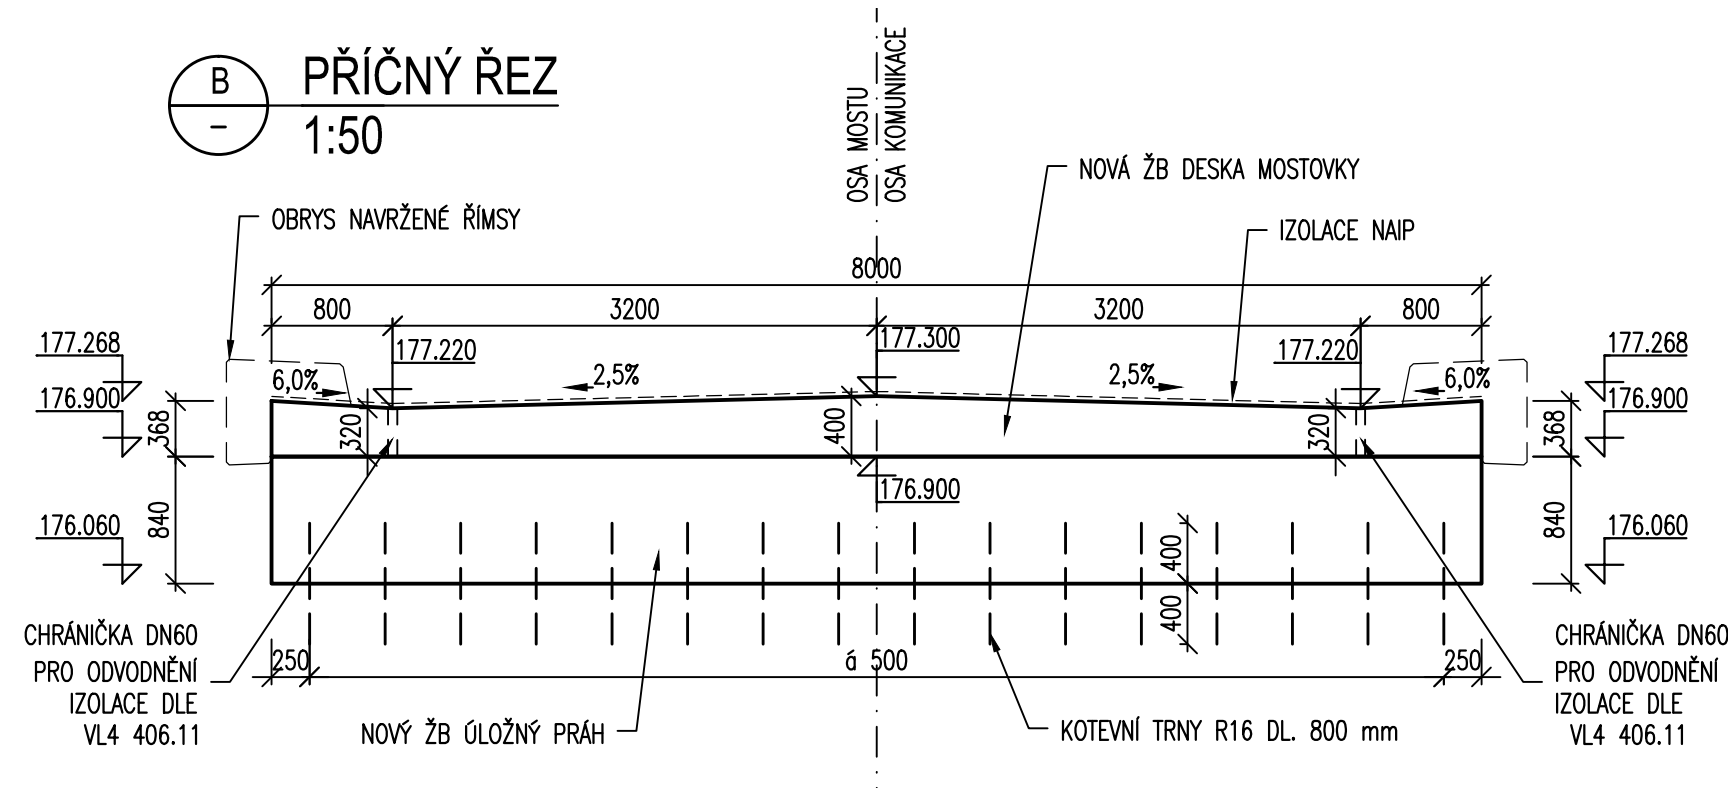


**PŘÍČNÝ ŘEZ**  
1:50

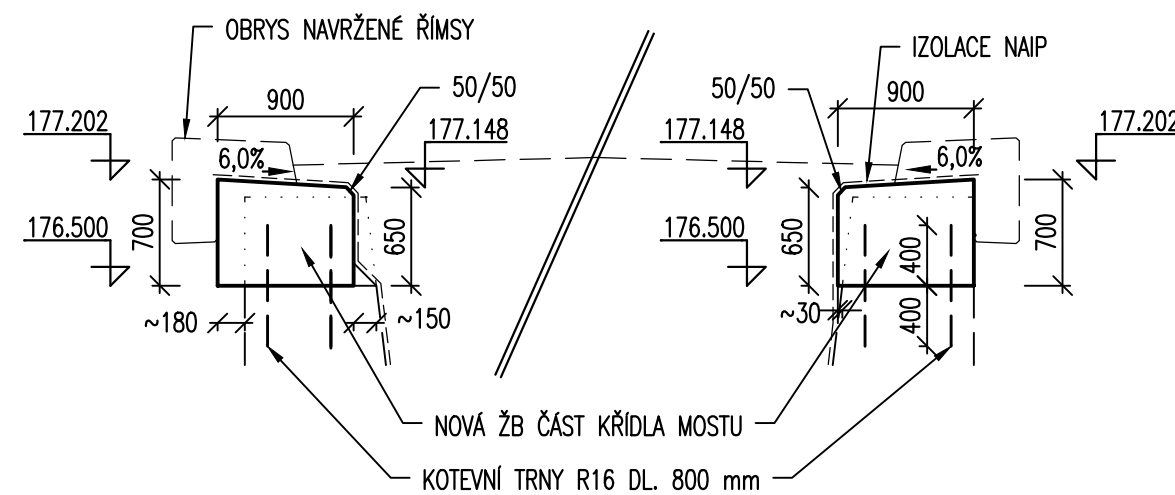


**PODÉLNÝ ŘEZ OSOU MOSTU**  
1:50

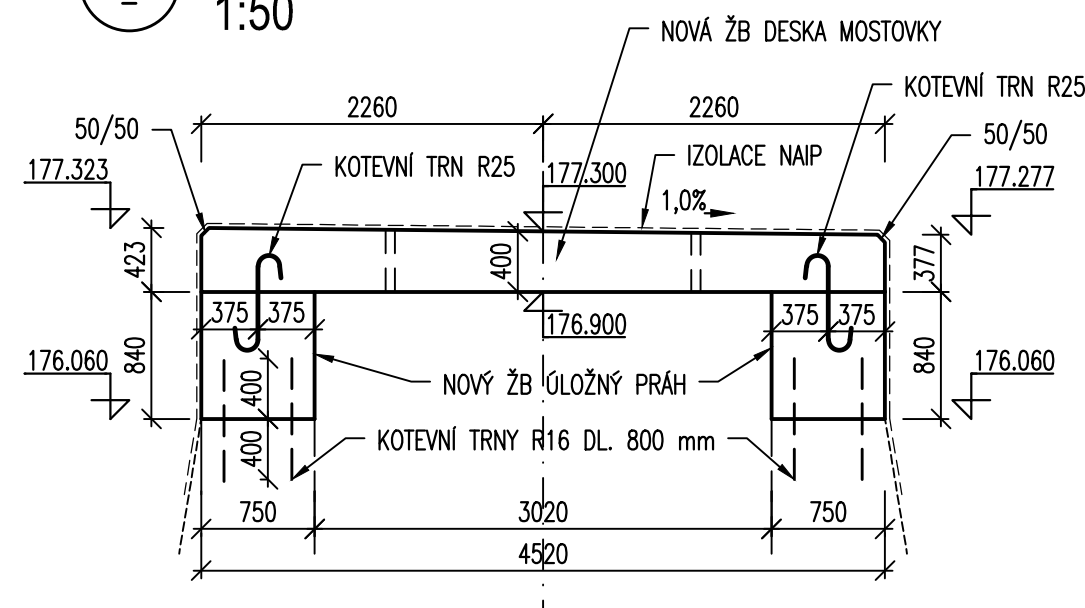

**LEVÝ POHLED**  
1:50

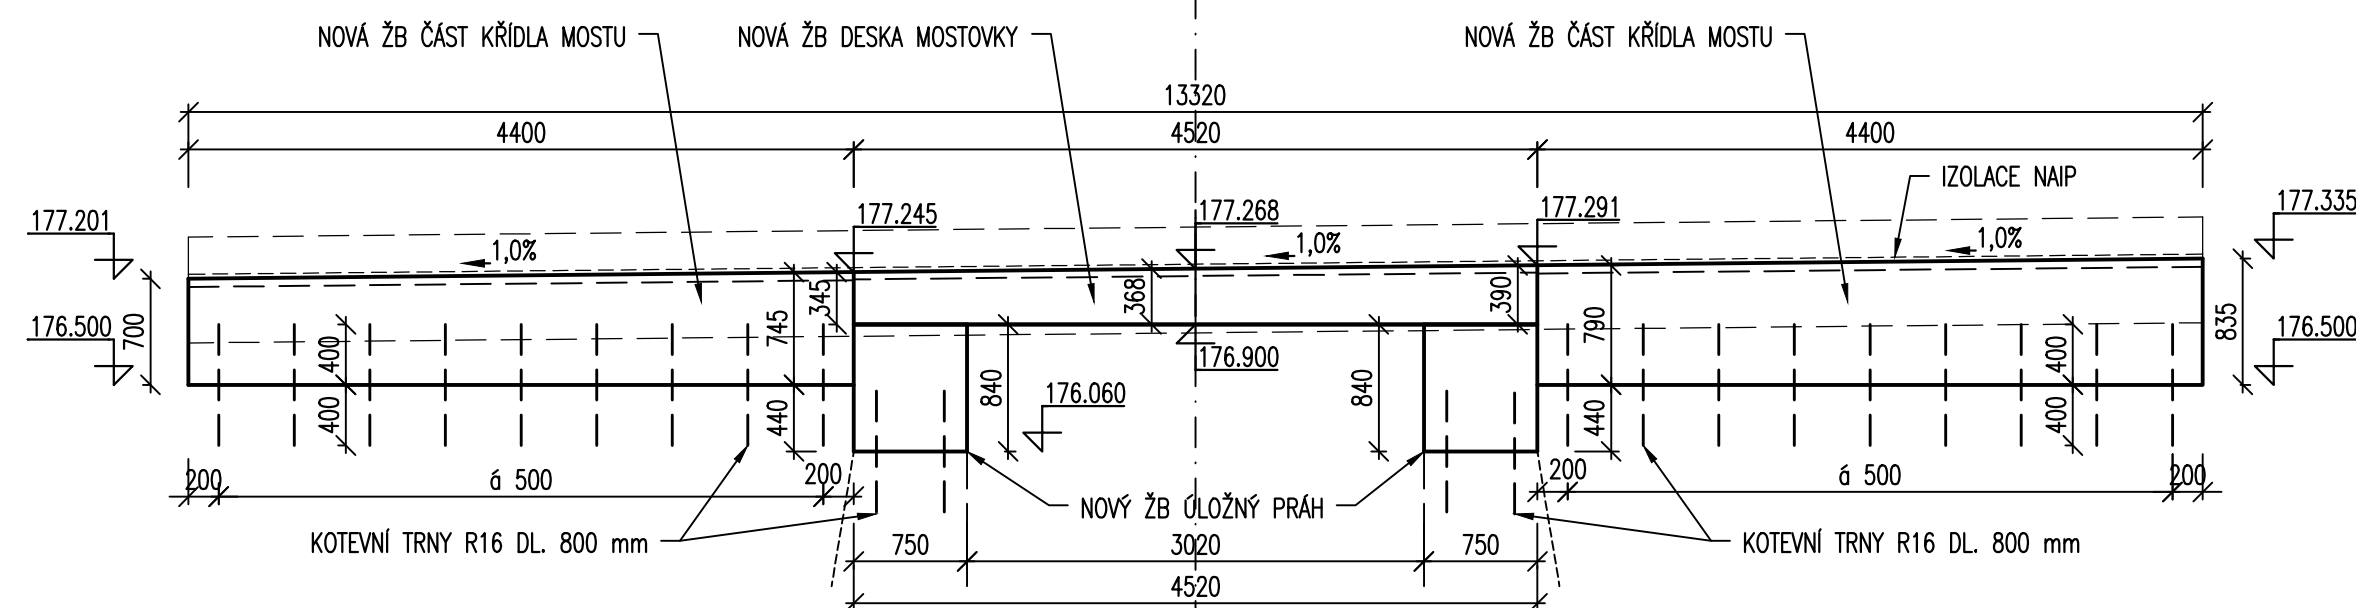

**PRAVÝ POHLED**  
1:50

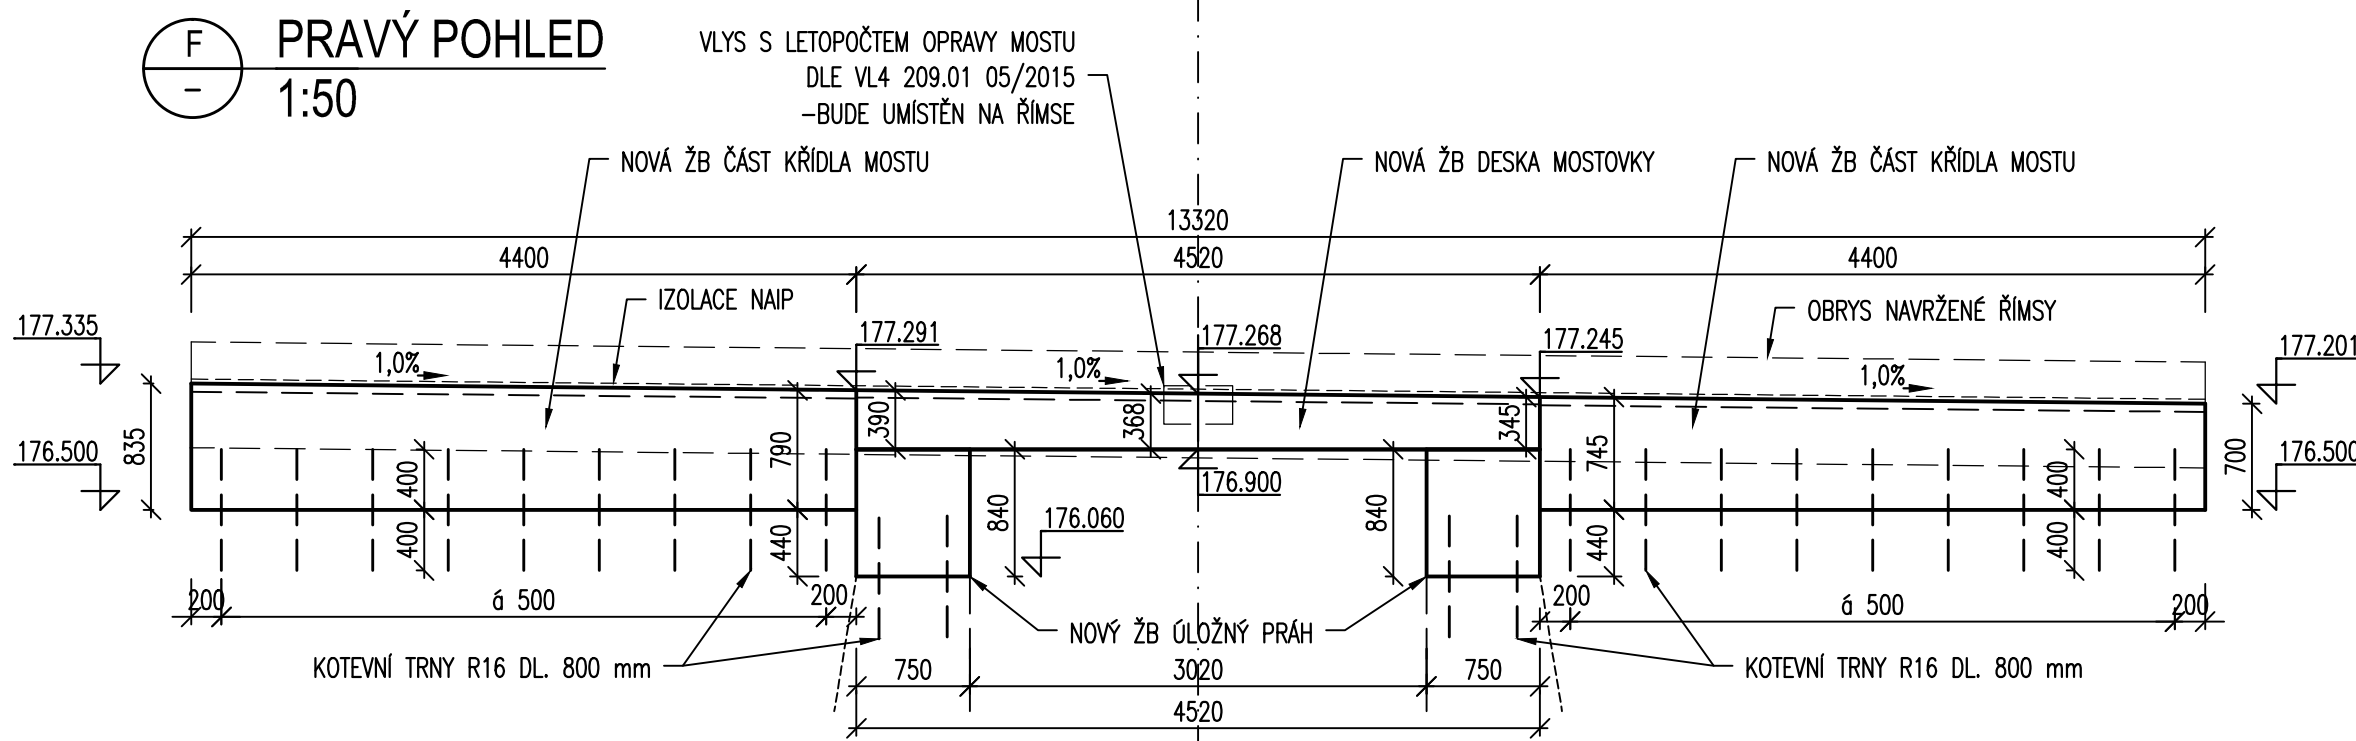

## MATERIÁLY :

## BETONY:

ÚLOŽNÉ PRAHY A KŘÍDLA:  
C 30/37 - XF2 + XD1

DESKA MOSTOVKY:  
C 30/37 - XF1

ŘÍMSY:

C 30/37 - XF4 + XD3

ZNACENÍ BETONŮ DLE ČSN EN 206+A1

## OCEL:

KOTEVNÍ TRNY:  
B500B

## POZNÁMKY :

- VŠECHNY HRANY KONSTRUKCÍ JSOU ZKOŠENY 15/15 mm VLOŽENÍM LÍŠT DO BEDNĚNÍ, POKUD NENÍ NA VÝKRESE UVEDENO JINAK.
- POVRCH DESKY, RUB ÚP A KŘÍDEL SE OPATŘÍ PENETRAČNÍM NATĚREM A ZAIZOLUJE ASFALTOVÝMI PÁSY (AIP). OSTATNÍ ZASYPANÉ PLOCHY SE NATŘOU ALP+2xALN.
- NA PRÁVÉ ŘÍMSE SE PROVEDE VYZNAČENÍ LETOPOČTU VÝSTAVBY (VÝŠKA PÍSMO MIN. 175 mm).

## KATEGORIE POVRCHOVÉ ÚPRAVY:

DLE TKP PK, KAP. 18

viditelné povrchy: C2d

CELOPLOŠNÉ VÍCEVRSTVÉ DESKY SE STRUKTUROU DŘEVA ZPEVNĚNÉ POVRCHOVÉ PEČETÍČÍ PRYSKYŘIČNOU VRSTVOU. BOČNÍ POVRCH KŘÍDEL POHLEDOVĚ ROZČLENĚN VLOŽENÍM FÓLIE DO BEDNĚNÍ (FÓLIE TL. 9 mm, HLoubKA VZORKU 3 mm, VZOR: HRUBÝ BETON).

neviditelné povrchy: C1a


VODOVZDORNÁ PŘEKLIŽKA NEBO OCELOVÉ BEDNĚNÍ


ZÁZNAMY INVESTORA:

## ČÁST C

Souřadnicový systém S—JTSK, Výškový systém Bpv

Objednatel:	
<b>Středočeský kraj</b>	<b>Středočeský kraj</b> Zborovská 11 150 21 Praha 5

Objednatel:	
	<b>Městský úřad Lysá nad Labem</b> Husovo náměstí 23/1 289 22 Lysá nad Labem

Zhotovitel PD: PRAGOPROJEKT, a.s., K Rybáře 1668/16, 147 54 Praha 4, IČ: 45272387, www.pragoprojekt.cz, DaLschránka: 4klr54 Zpracovatelský útvar: Ateliér Karlovy Vary – Vítězná 2012/26, 360 01 Karlovy Vary, Tel.: 353 303 211, E-mail: mailbox@kv.pragoprojekt.cz			
Navrhl/vypracoval: podpis: <i>Martin HODEK</i>	Zodpovědný projektant: podpis: <i>Ing. Jan ŠYKORA</i>	Rediřel ateliéru Karlov Vary: podpis: <i>Ing. Pavel ŠLAPA</i>	
Technická kontrola: podpis: <i>Ing. Pavel ŠLAPA</i>	Hlavní interjér projektu: podpis: <i>Ing. Radovan STANKOVEN</i>		

Kraj:	STŘEDOČESKÝ KRAJ	Číslo zakázky:	13–125–7; 17–279–1
Katastrální území:	LYSÁ NAD LABEM	Číslo akce:	00–061
Objednatel:	STŘEDOČESKÝ KRAJ, MĚSTSKÝ ÚŘAD LYSÁ NAD LABEM	Datum:	04/2018
Název stavby:	II/272 LITOL, REKONSTRUKCE PD	Formát:	8xA4
Část:	SO 201 OPRAVA MOSTU EV.Č. 272–005	Měřítko:	1:50
Příloha:	TVAR DESKY, ÚLOŽNÝCH PRAHŮ A KŘÍDEL	Stupeň:	PDPS
		Číslo přílohy:	10