
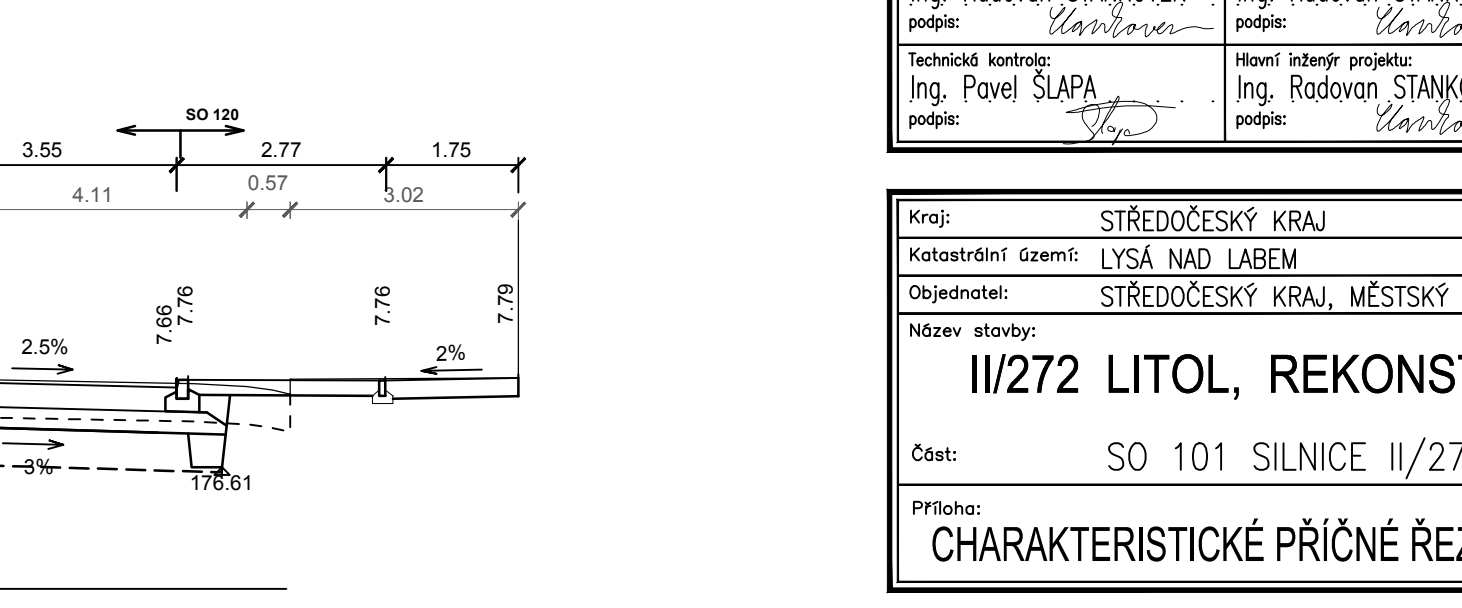
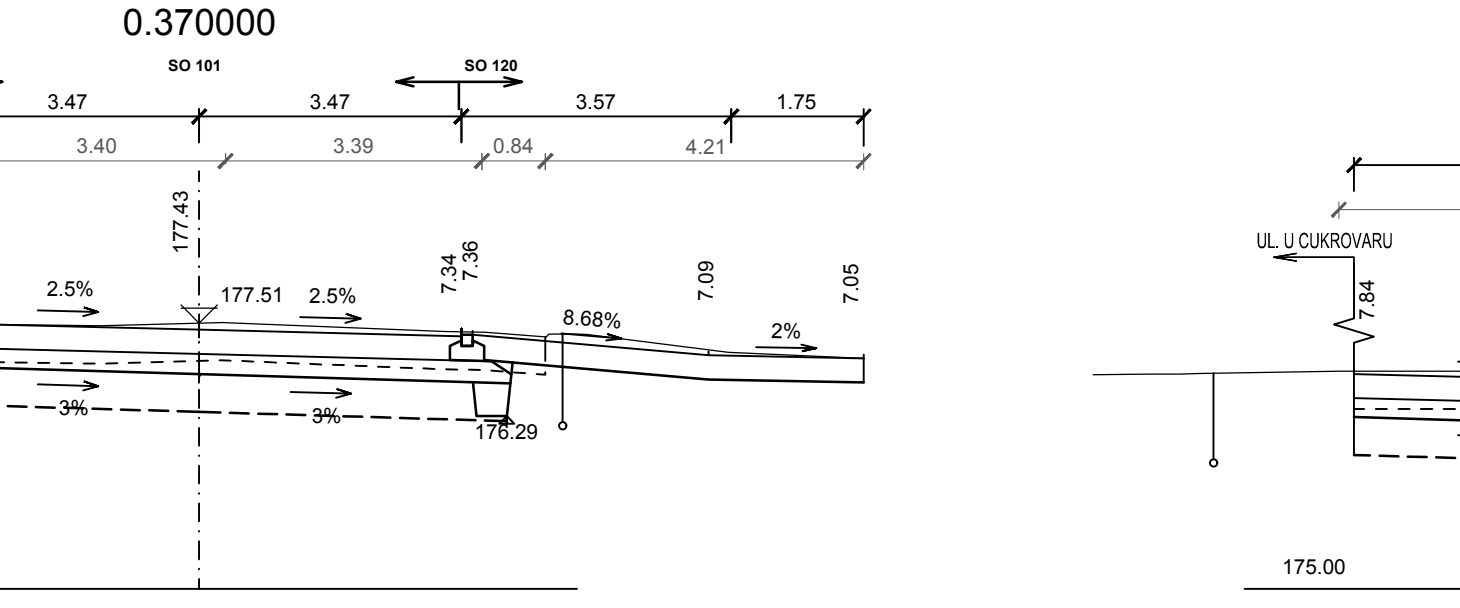
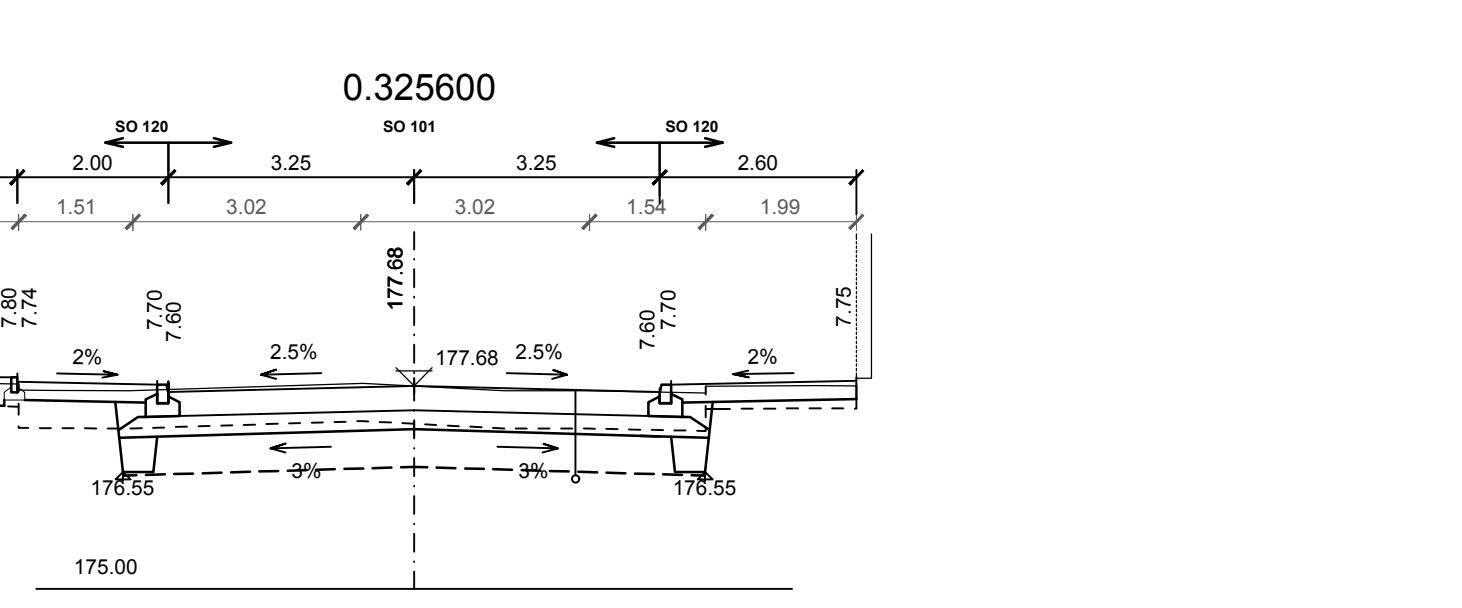
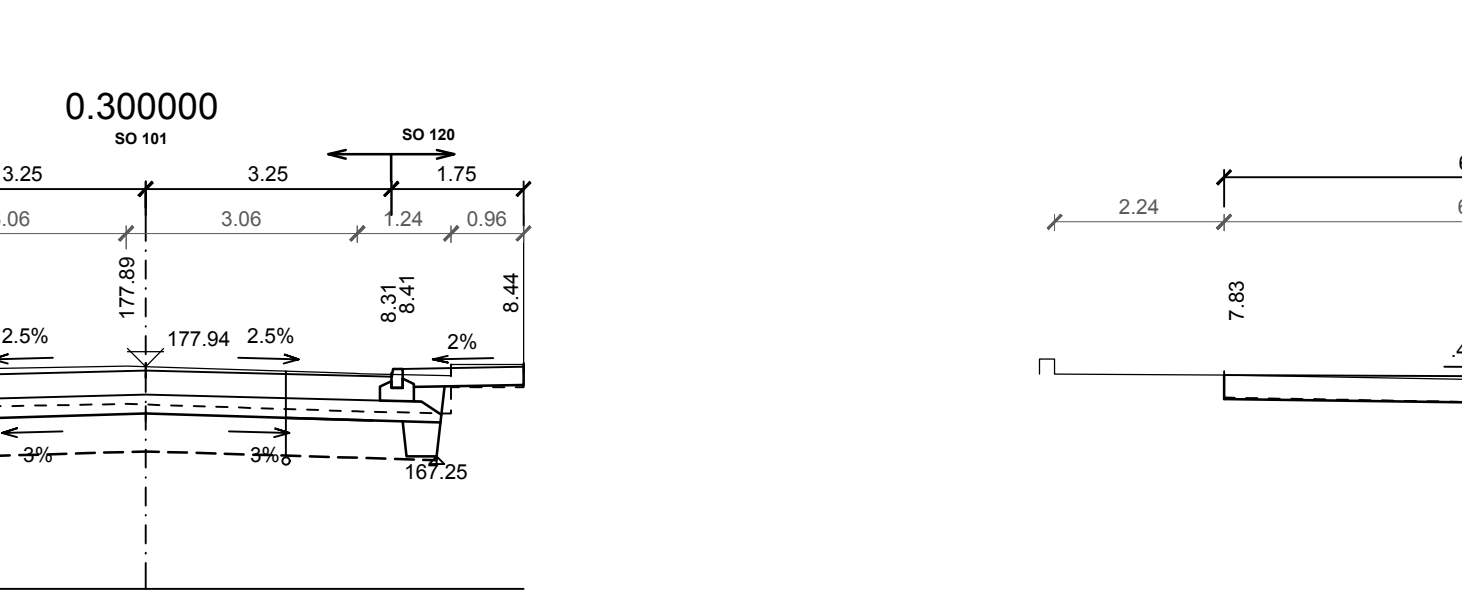
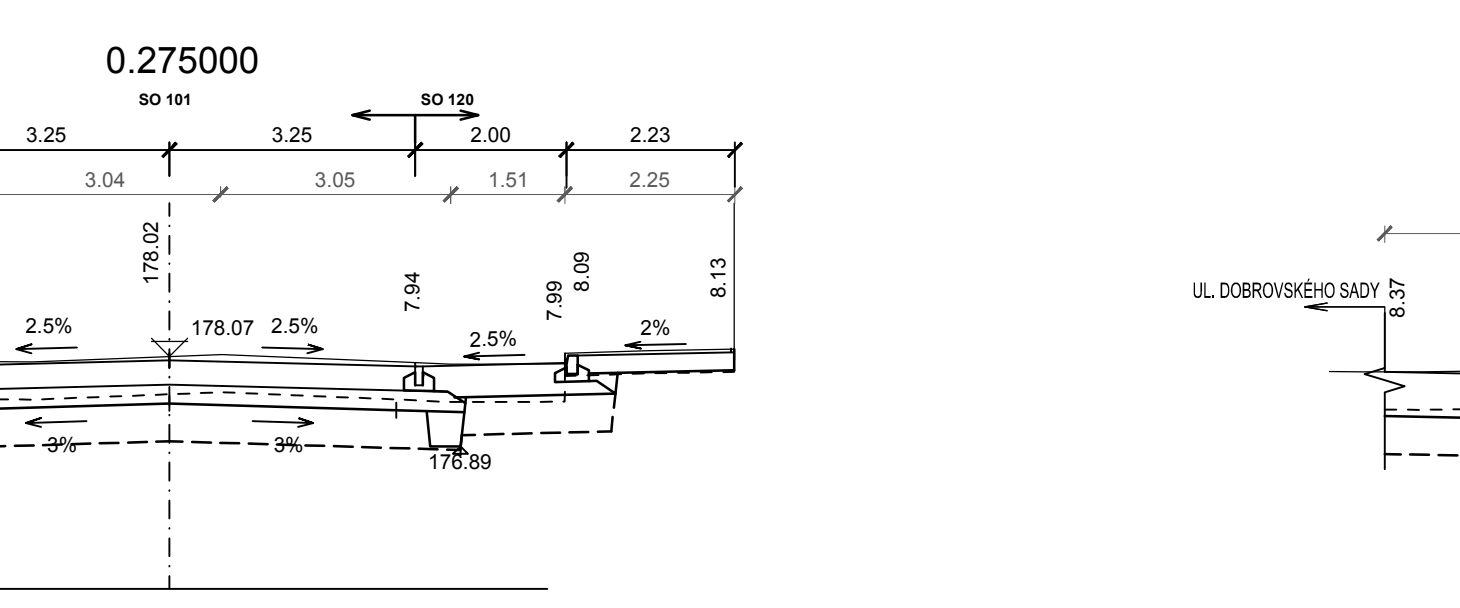
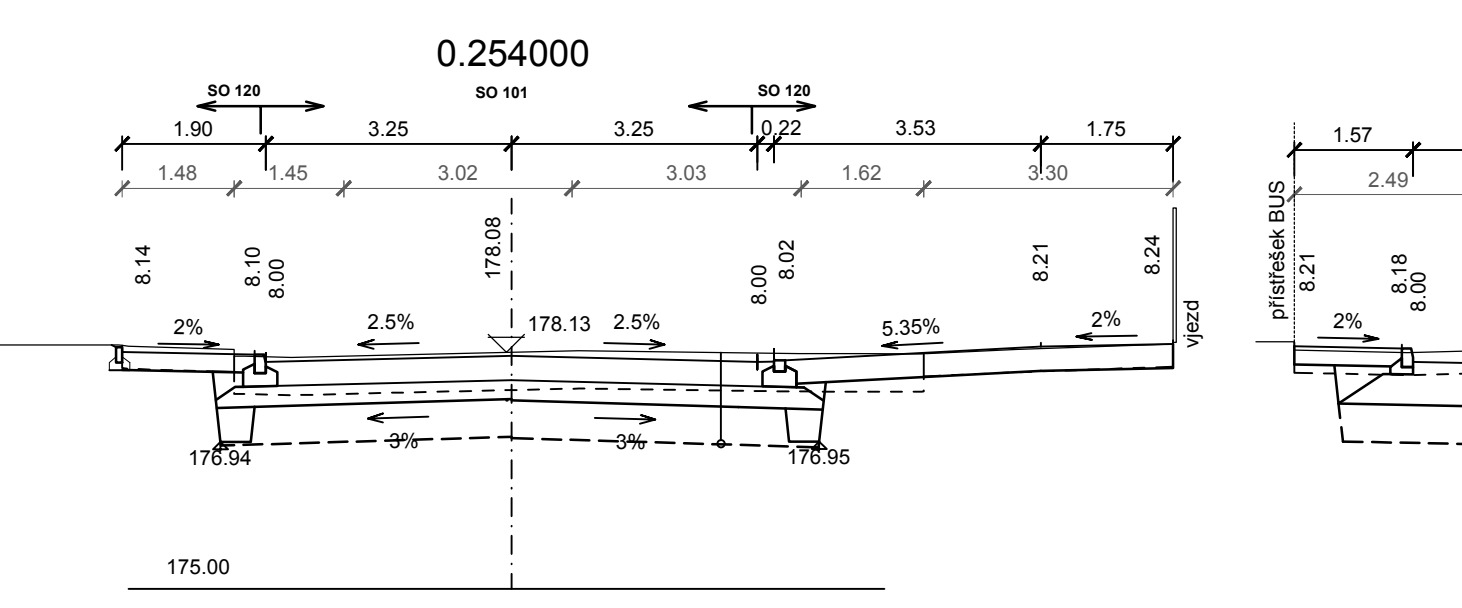
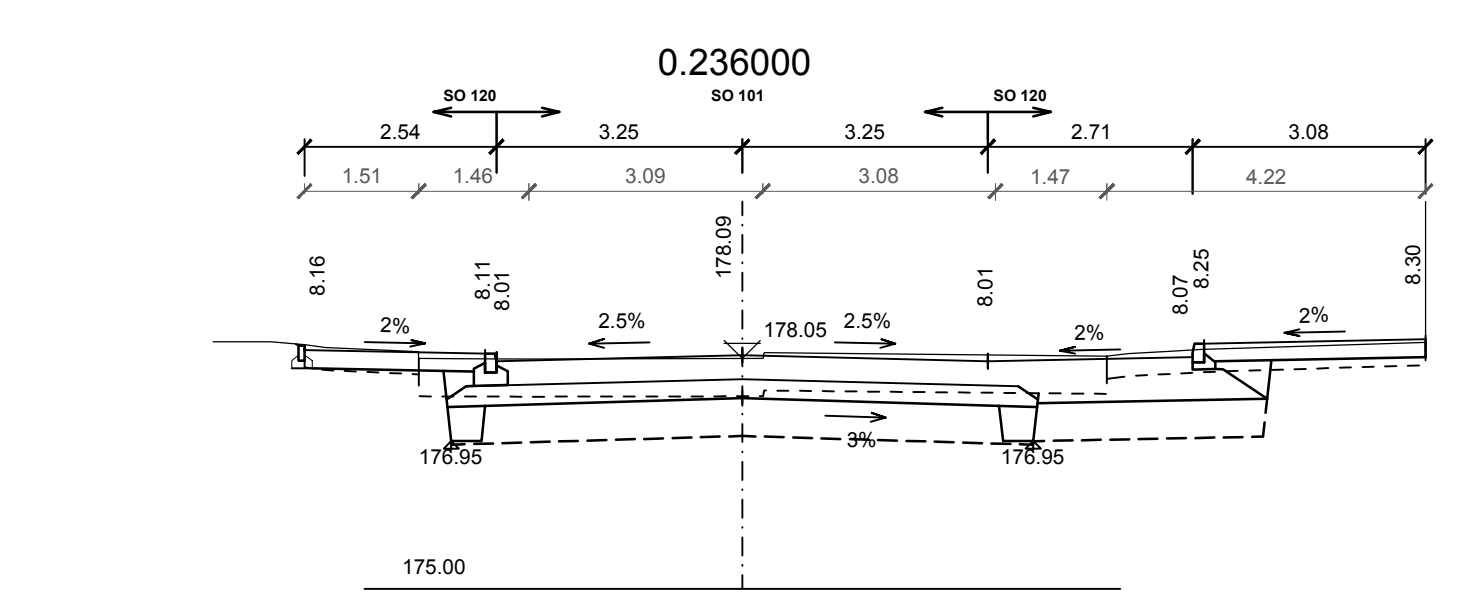
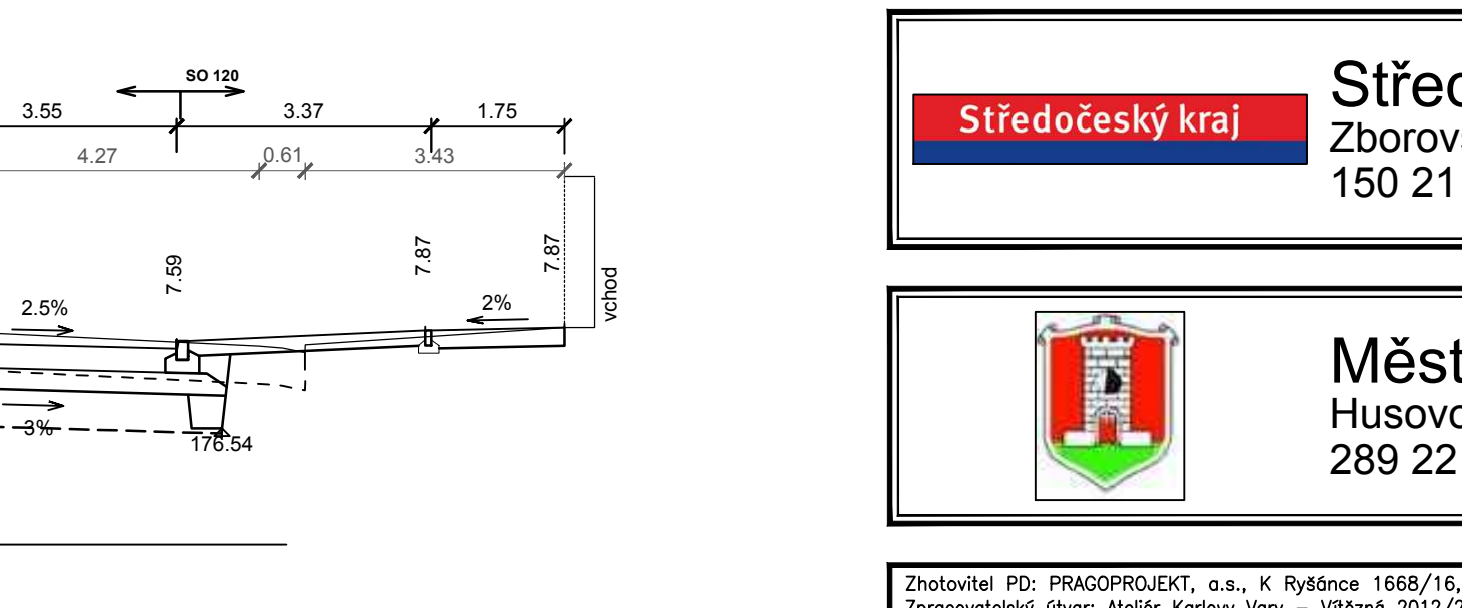
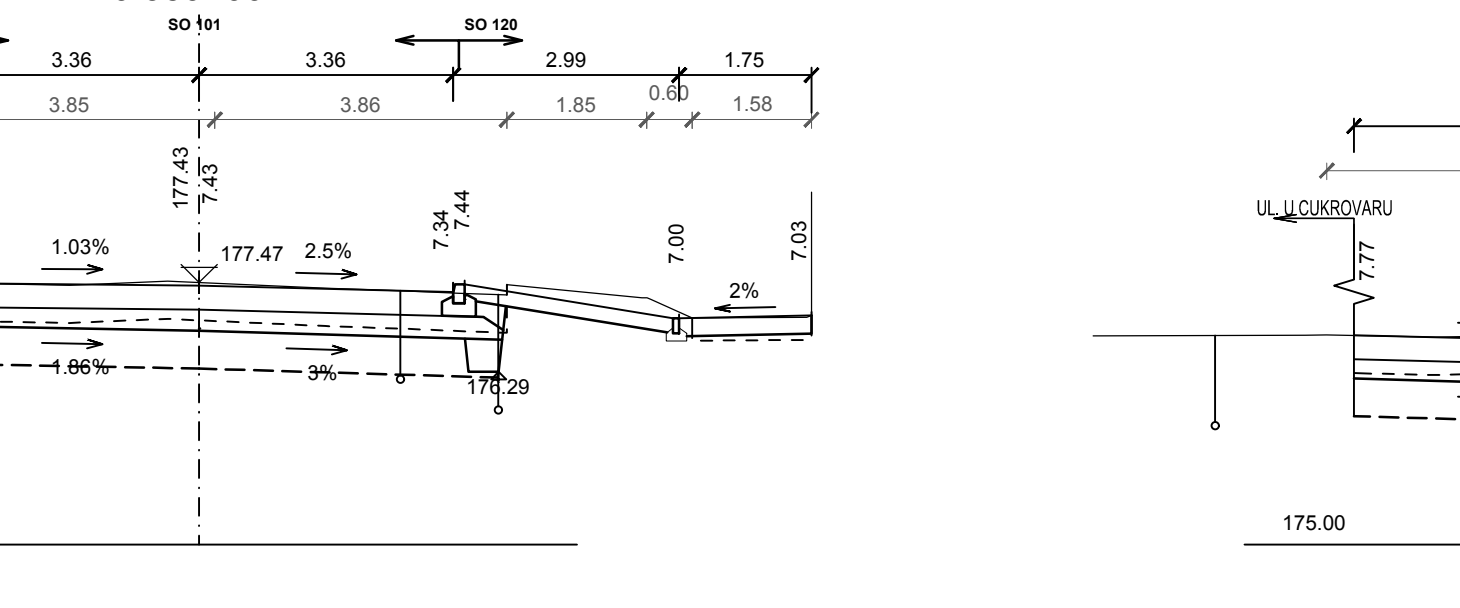
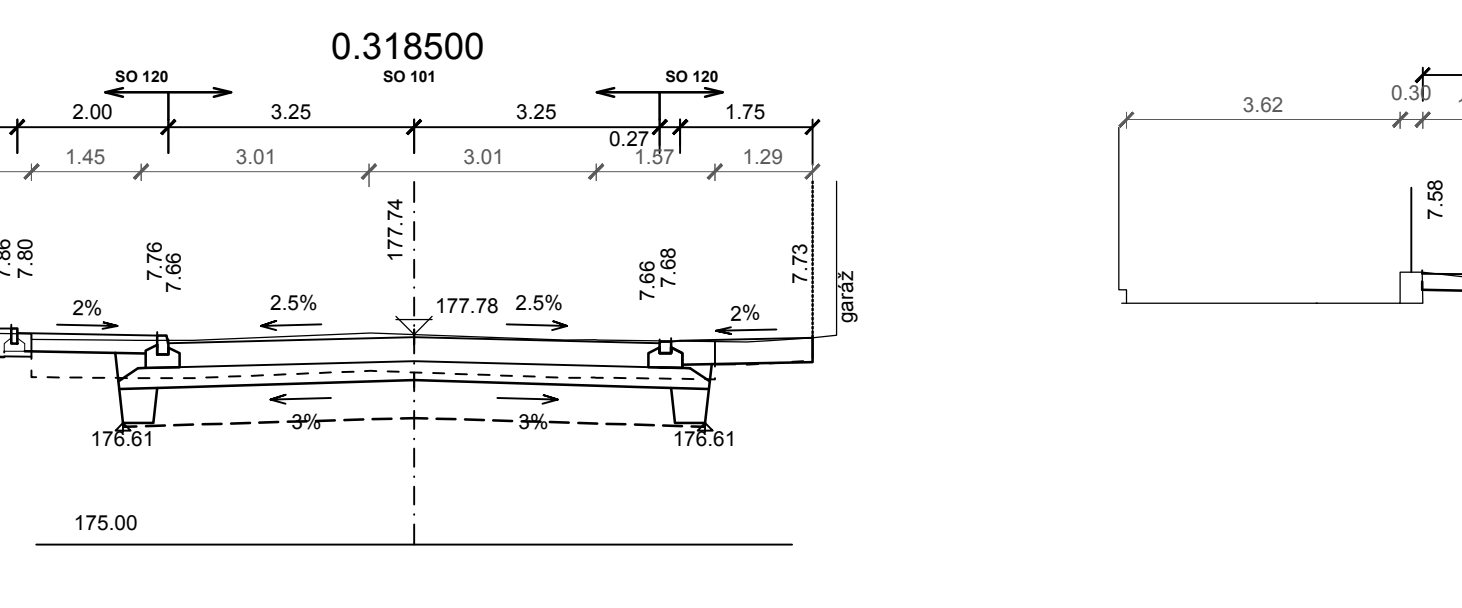
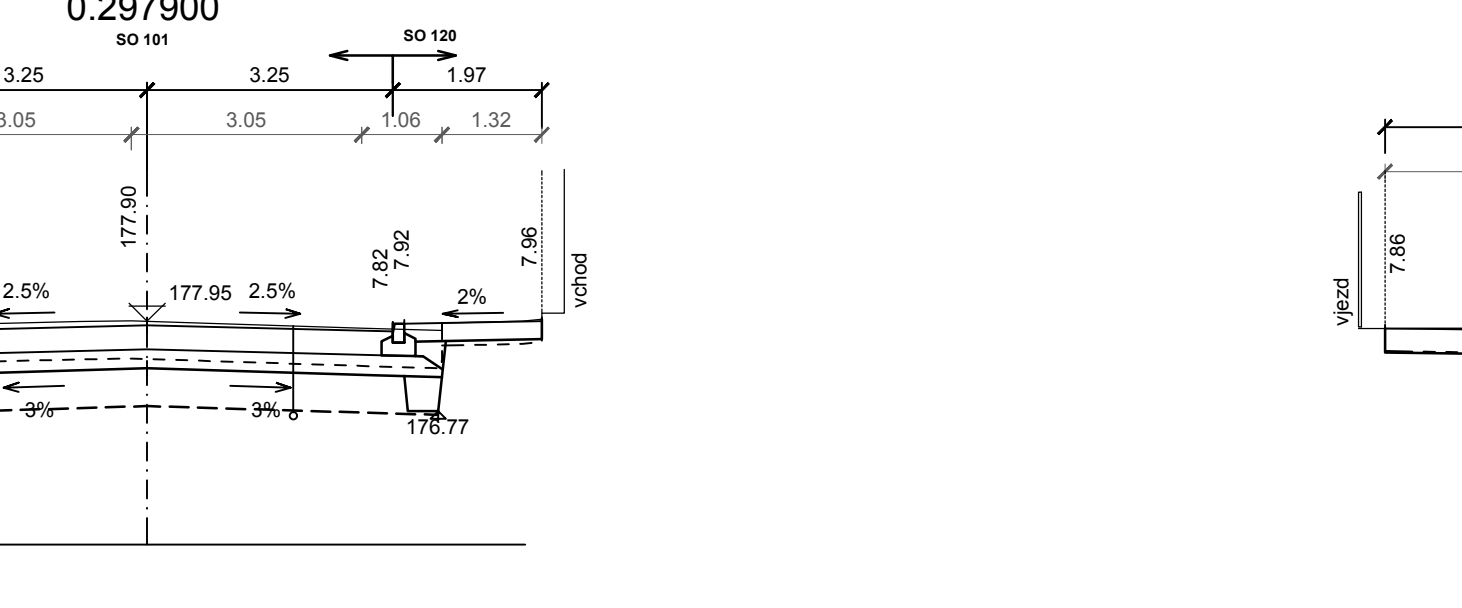
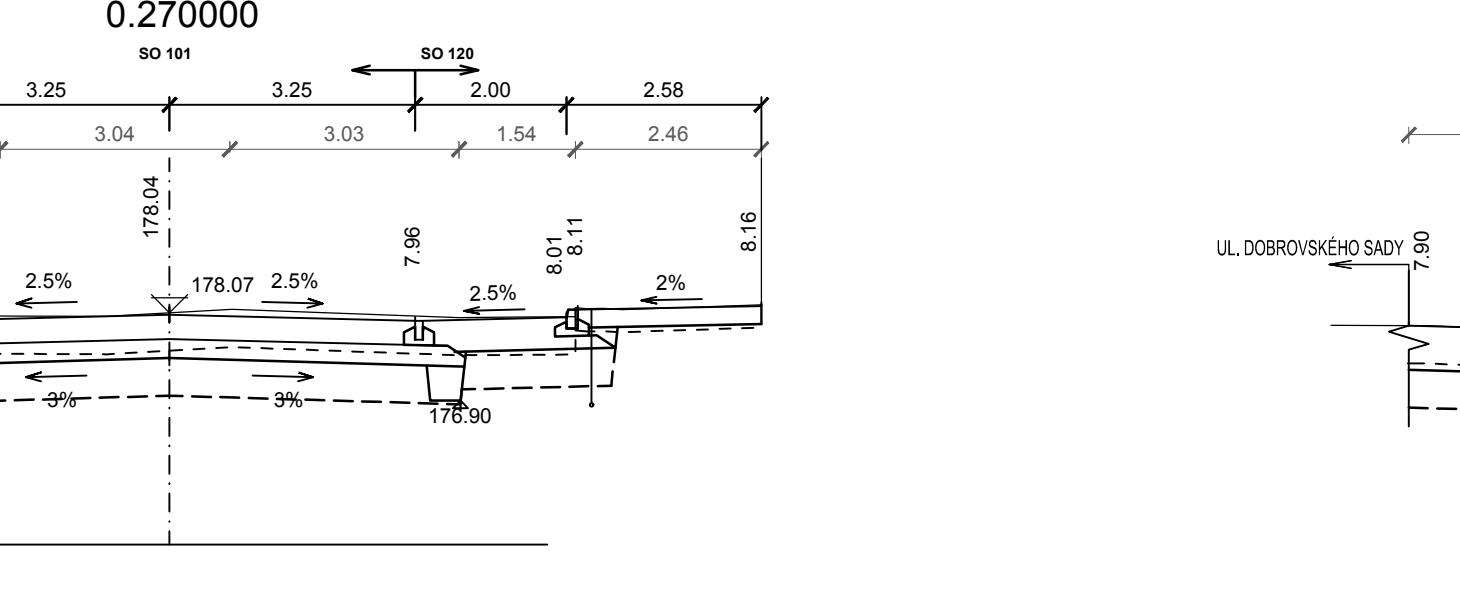
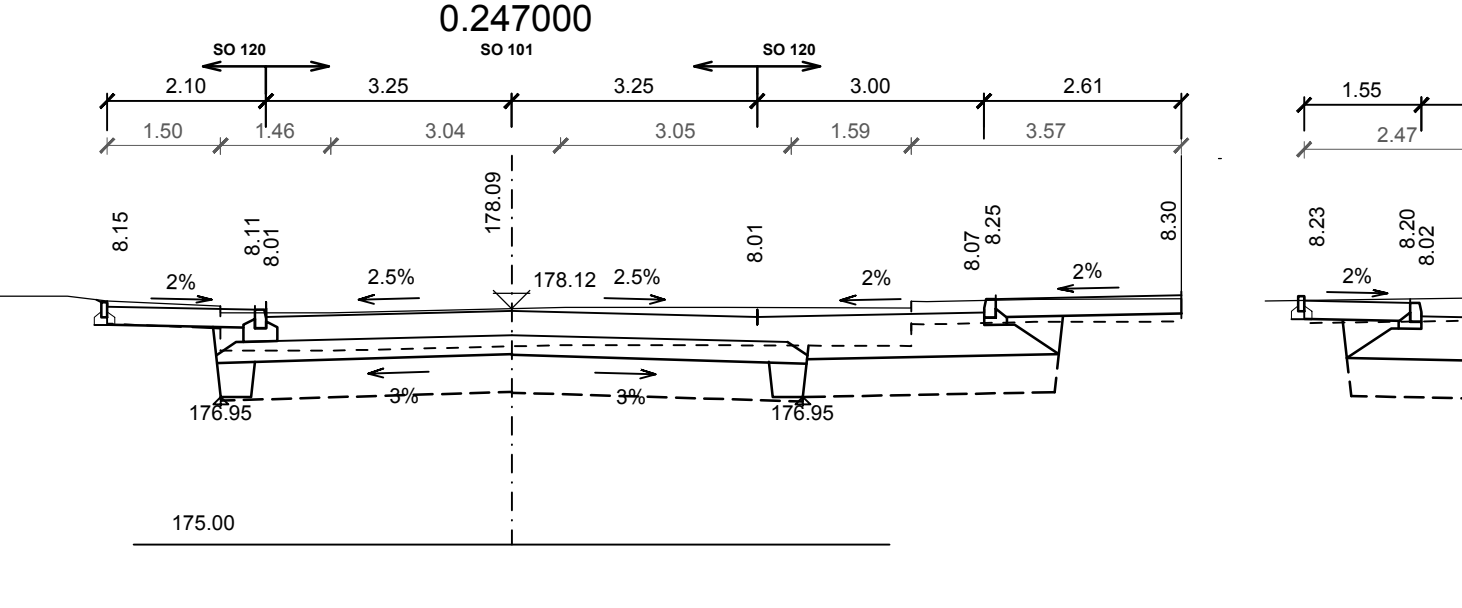
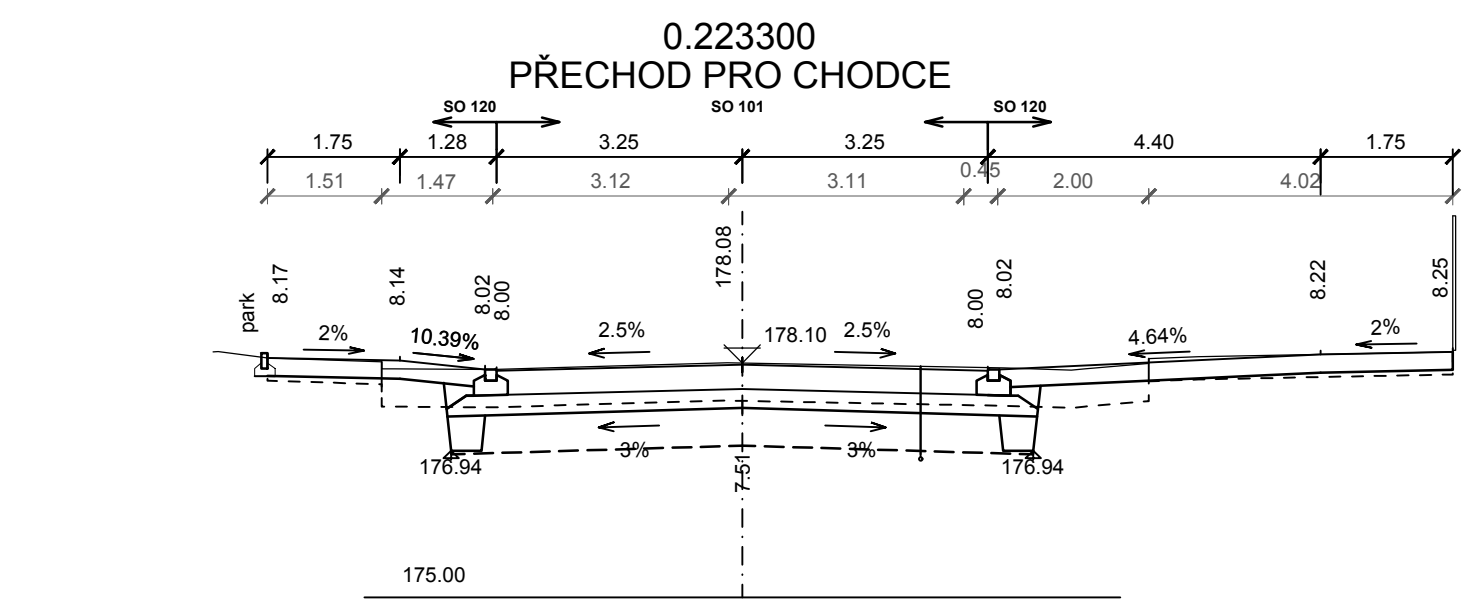
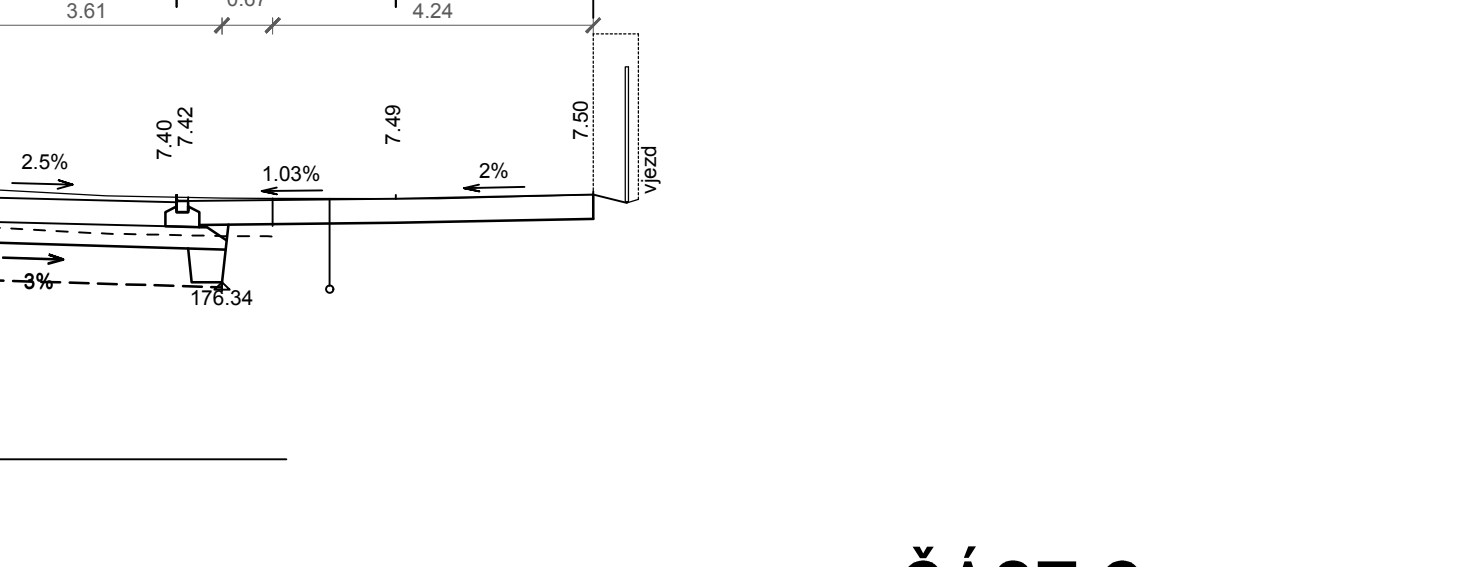
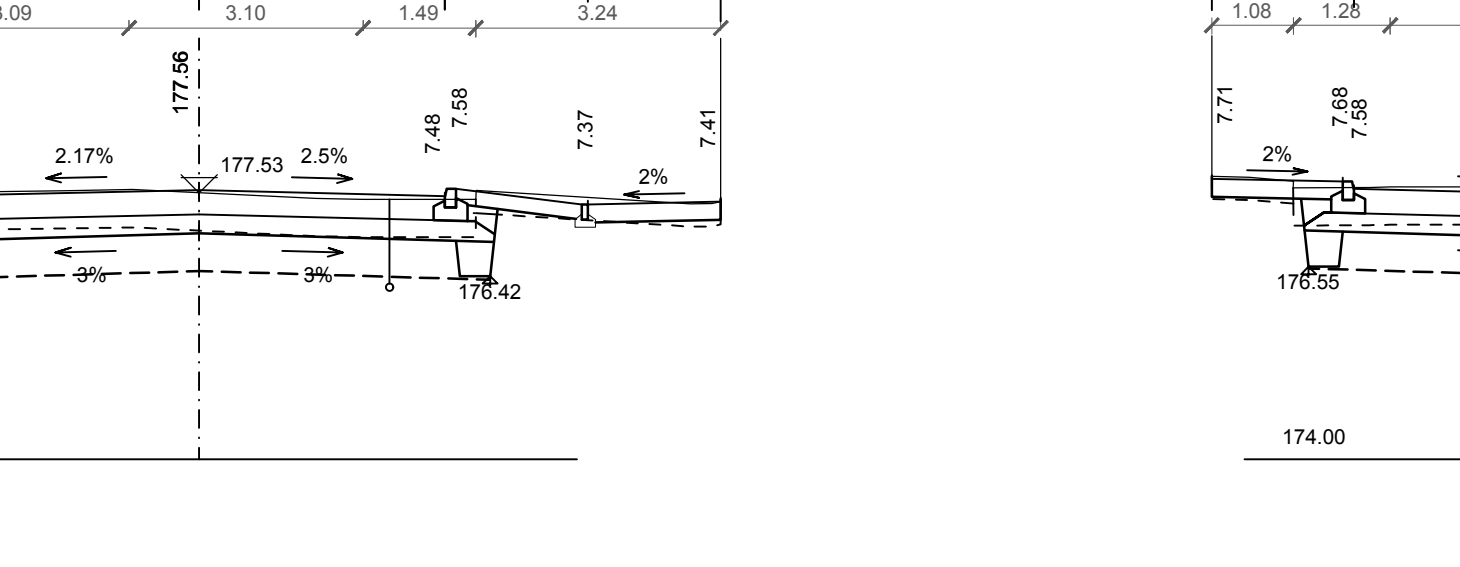
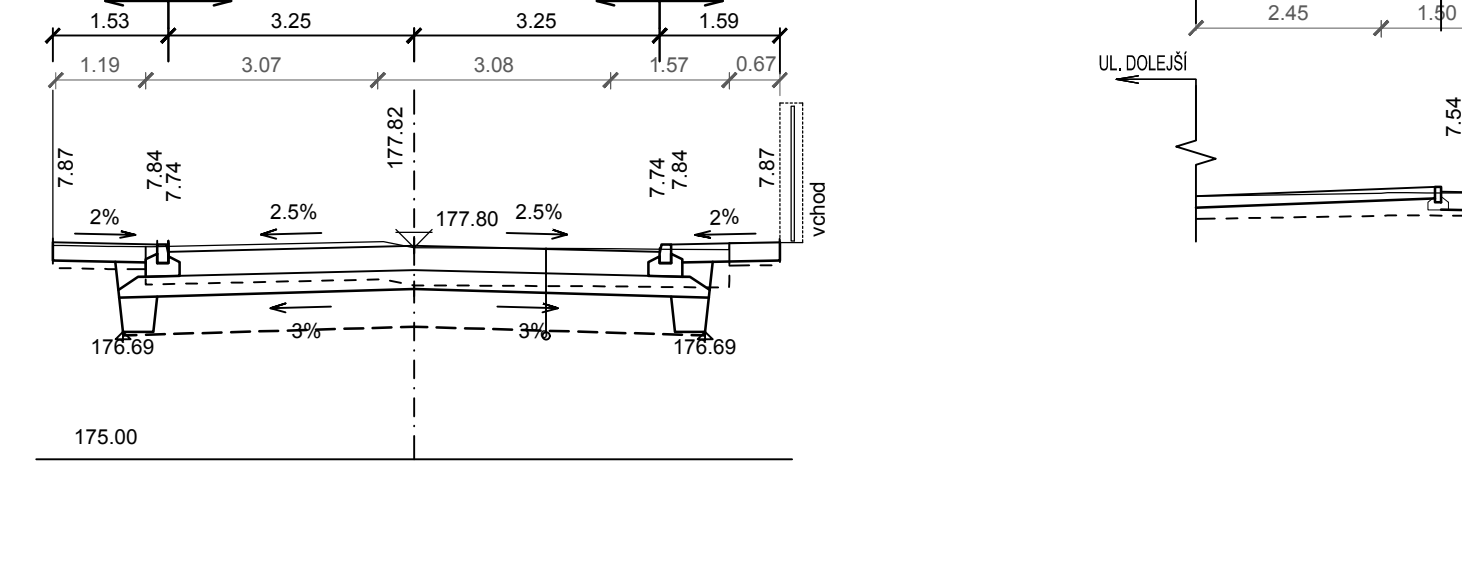
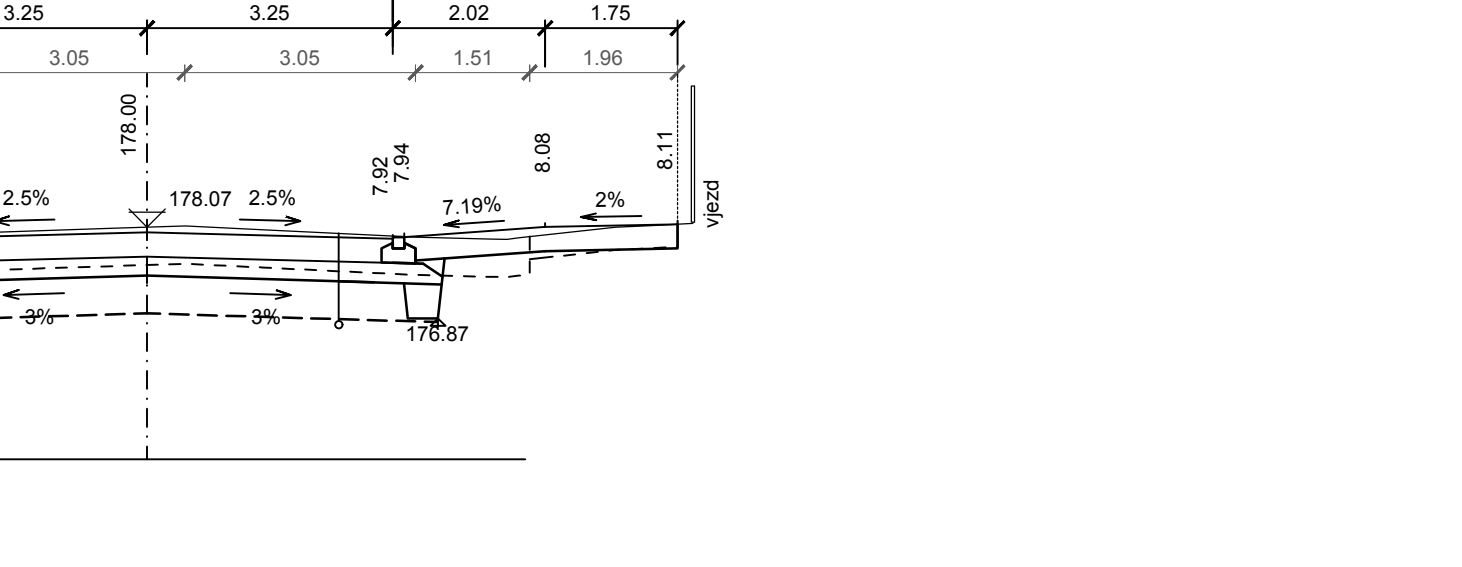
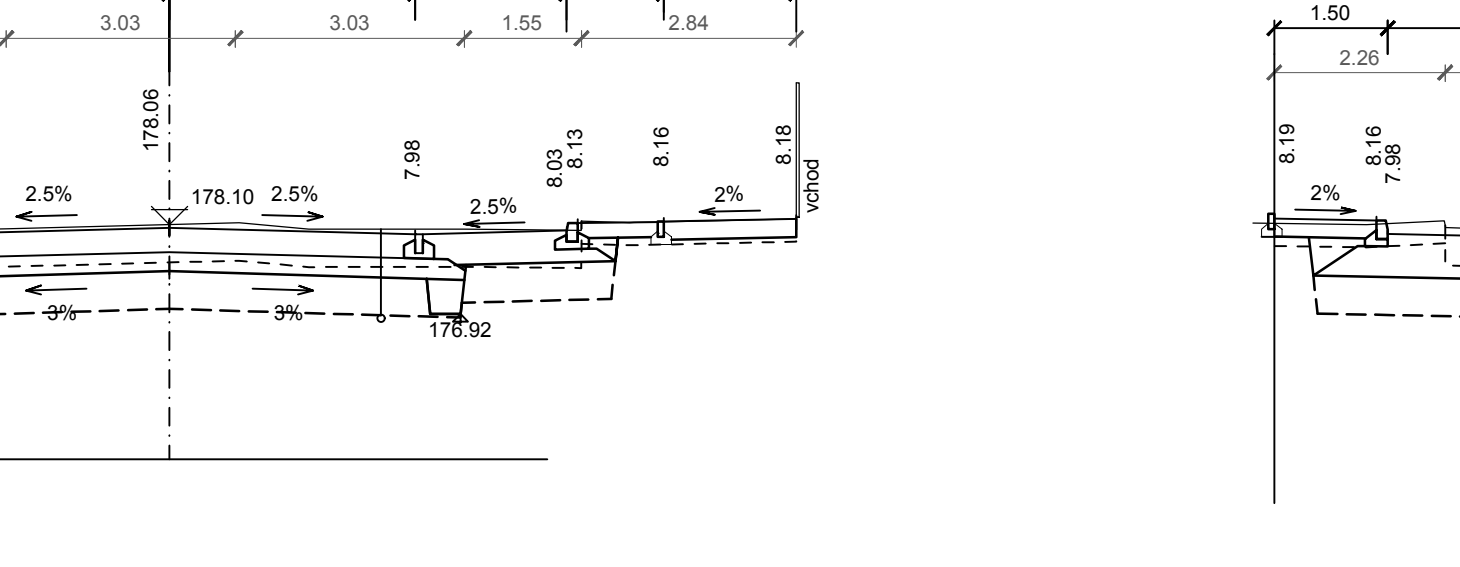
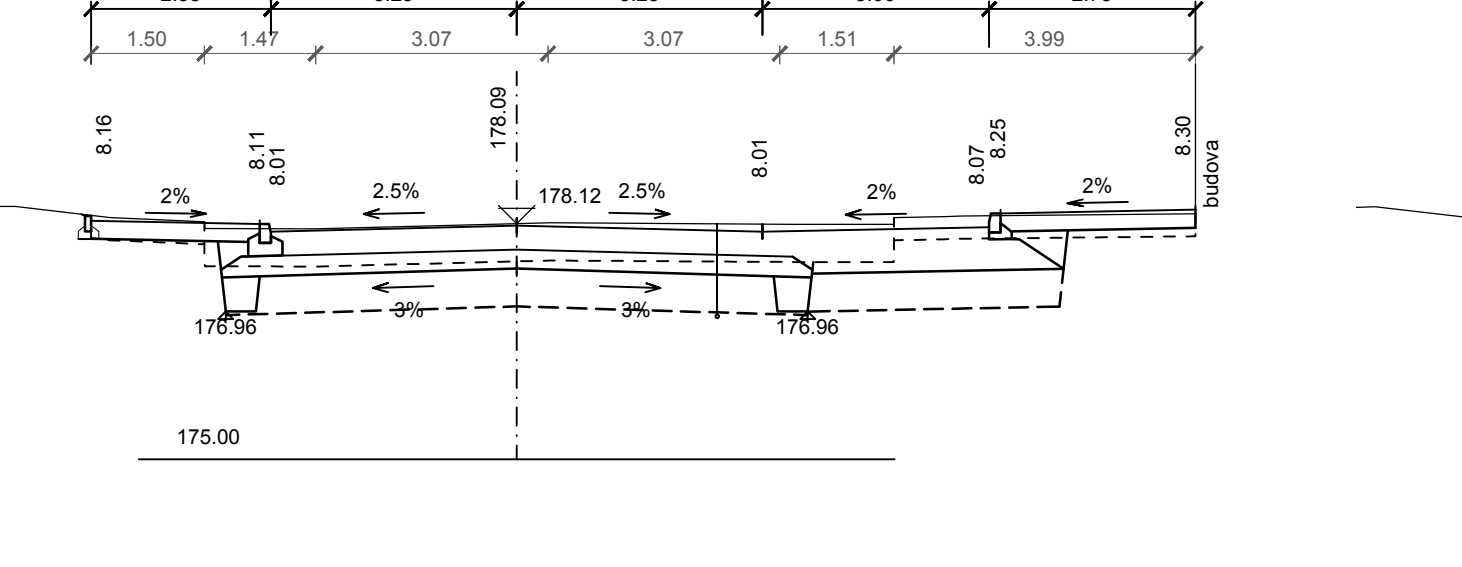


II/272 LITOL, REKONSTRUKCE
CHARAKTERISTICKÉ PŘÍČNÉ ŘEZY km 0,200 - 0,400
M1:100

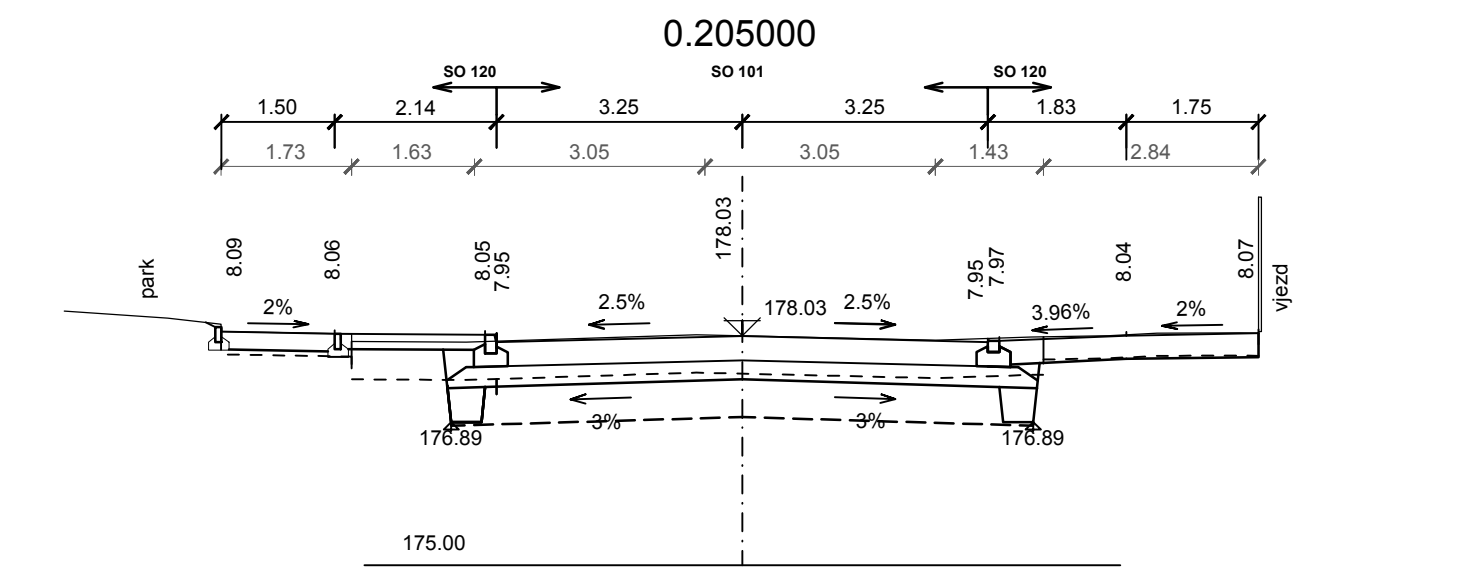

ČÁST C

Středočeský kraj
Zborovská 11
150 21 Praha 5

Městský úřad Lysá nad Labem
Husovo náměstí 23/1
289 22 Lysá nad Labem

Zhotovitel PD: PRAGOPROJEKT, a.s., K Ryšánce 1668/16, 147 54 Praha 4, IČ: 45272387, www.pragoprojekt.cz, Dat.schránka: 4klř54
Návrh/úprava: Ing. Radovan STANKOVEN
podpis: [Signature]
Technická kontrola: Ing. Pavel ŠLAPA
podpis: [Signature]
Zodpovědný projektant: Ing. Radovan STANKOVEN
podpis: [Signature]
Kontrola státního úřadu: Ing. Pavel ŠLAPA
podpis: [Signature]
PRAGOPROJEKT

Kraj: STŘEDOČESKÝ KRAJ
Katastrální území: LYSÁ NAD LABEM
Objednatel: STŘEDOČESKÝ KRAJ, MĚSTSKÝ ÚŘAD LYSÁ NAD LABEM
Název stavby: II/272 LITOL, REKONSTRUKCE PD
Číslo zakázky: 13-125-7; 17-279-1
Číslo akce: 00-061
Datum: 04/2018
Formát: 8xA4
Měřítko: 1:100
Stupeň: PDPS
Souprava: 5.2
Číslo přílohy: 5.2