


PODĚLNÝ REZ OSOU KOMUNIKACE

M 1:50

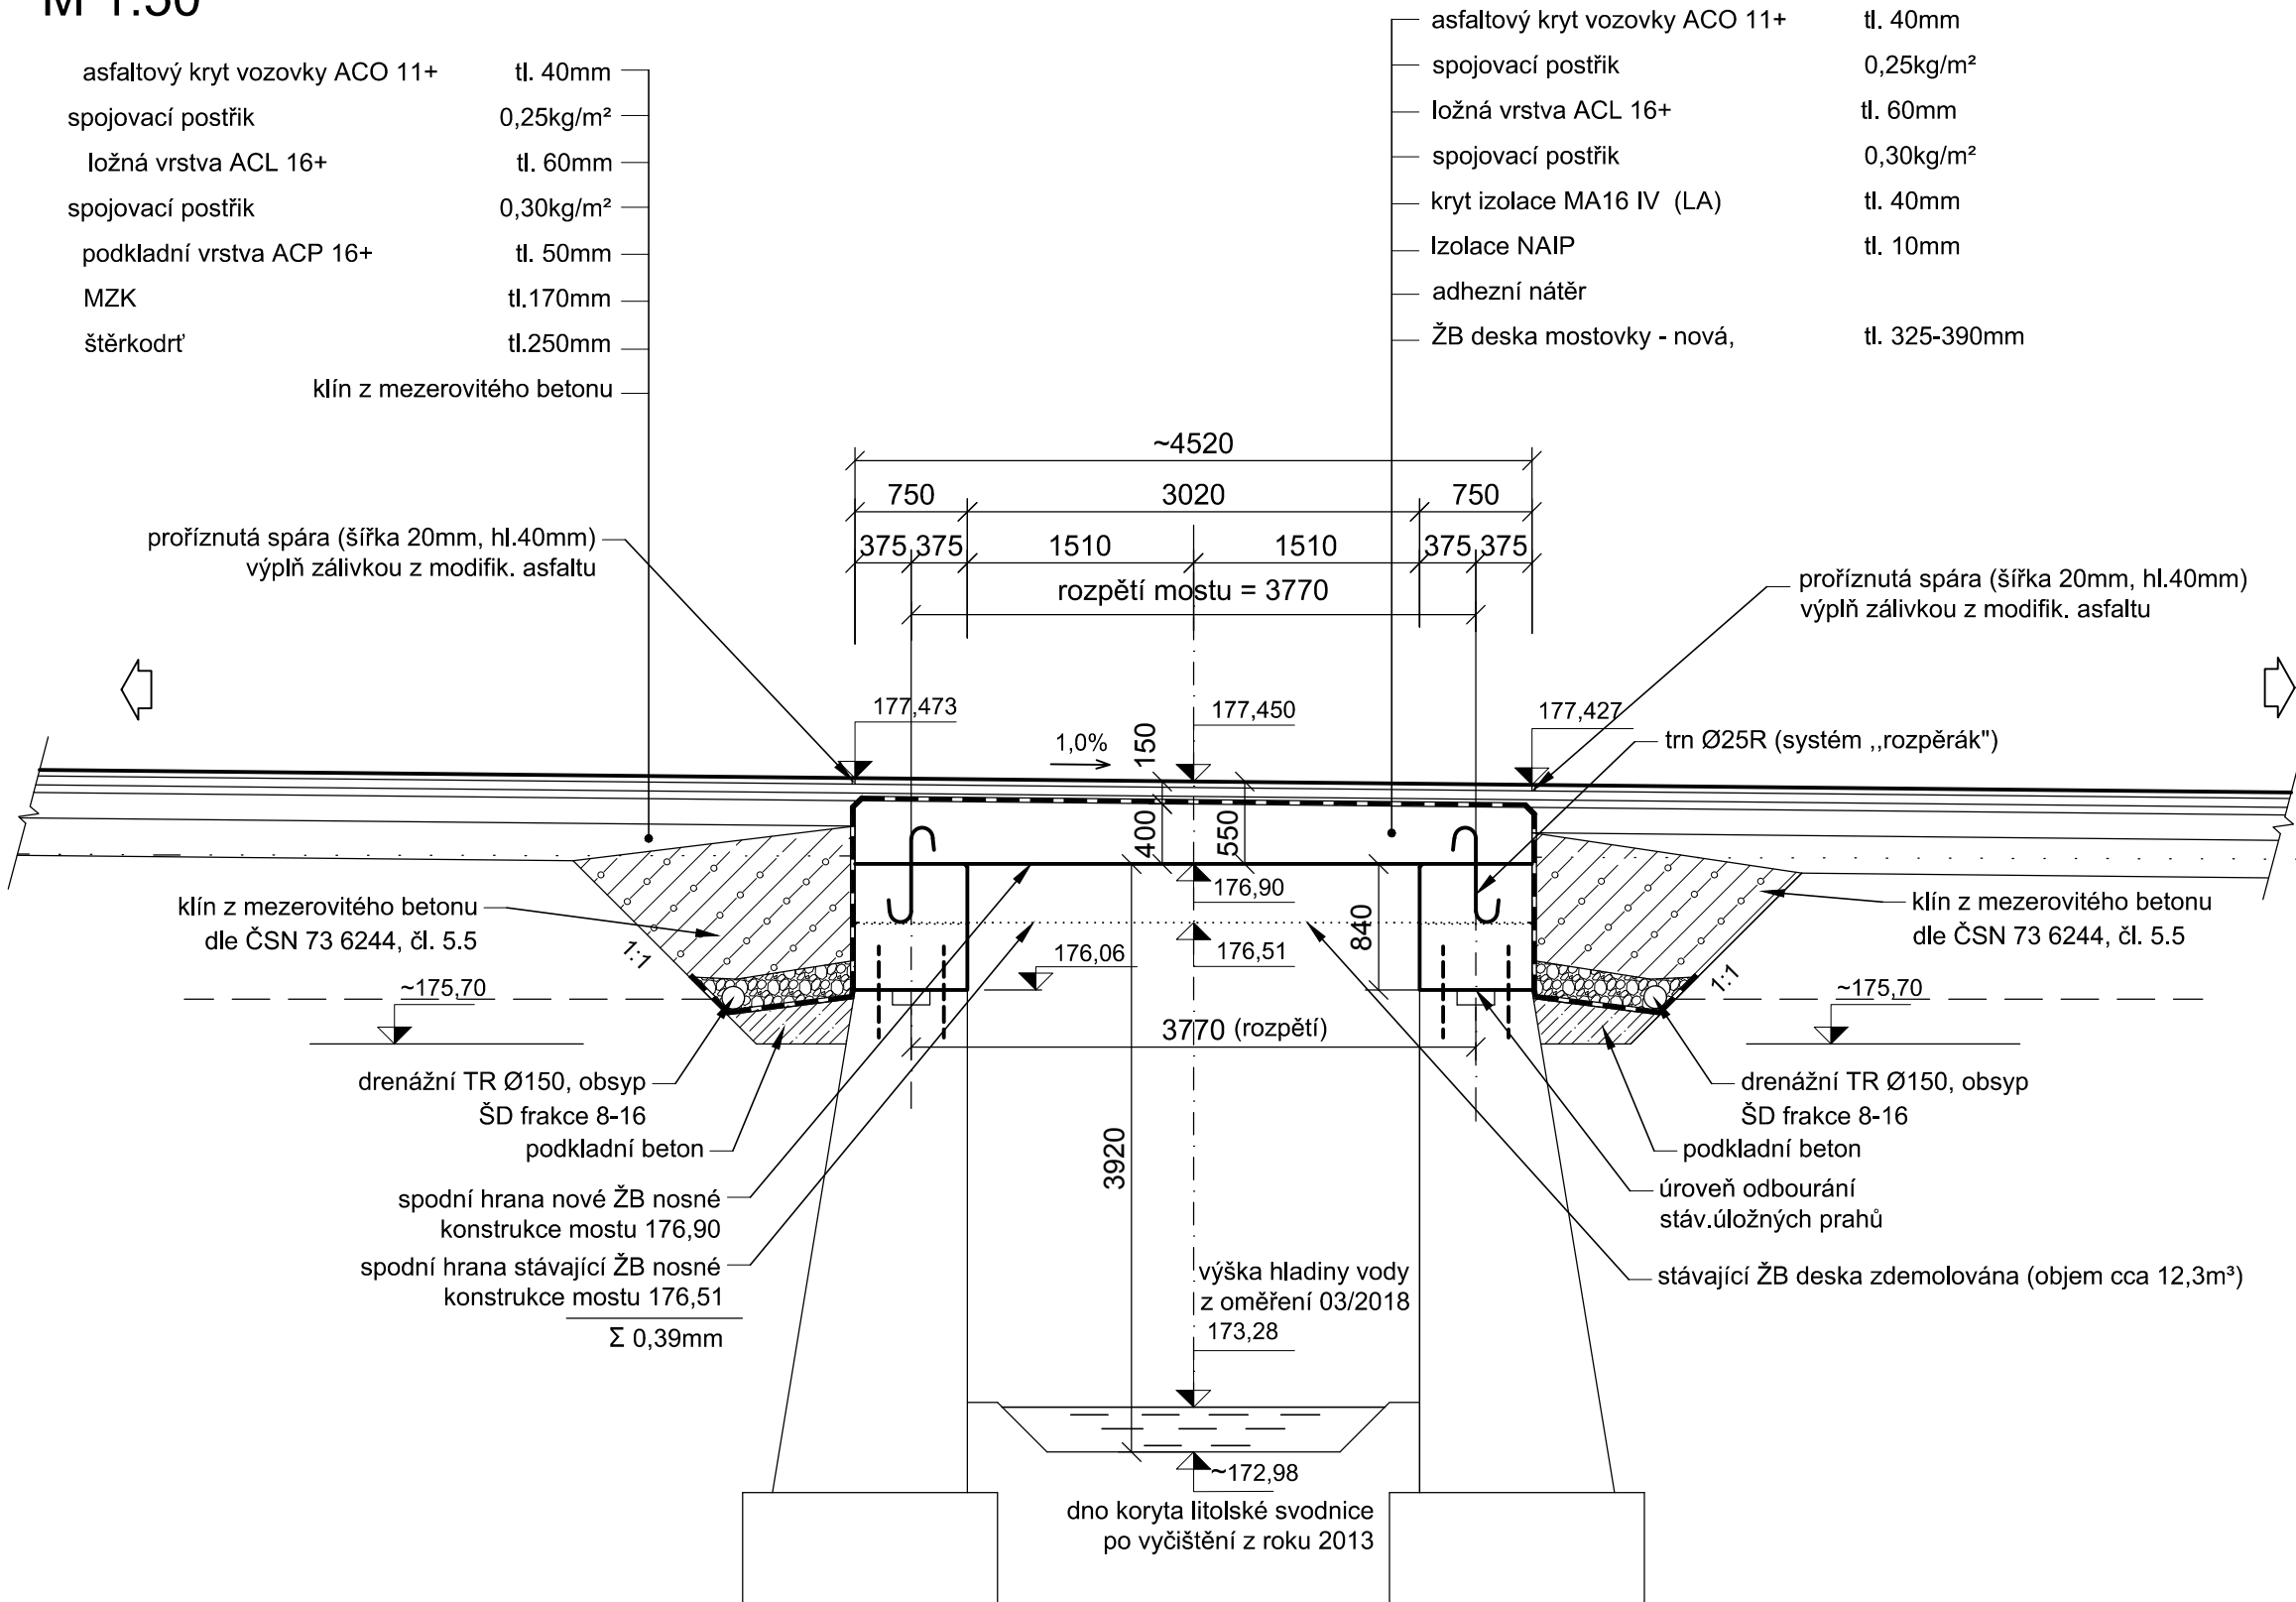

MATERIÁLŸ :

BETONY:

PODKLADNÍ BETON (POD DRENÁŽ):

C16/20n - XF1

LOŽE POD DLAŽBU Z LOM. KAMENE,
POD BETONOVÉ ŽLABY A POD SCHODIŠTĚ

C20/25n - XF3

ÚLOŽNÉ PRAHY A KŘÍDLA:

C 30/37 - XF2 + XD1

DESKA MOSTOVKY:

C 30/37 - XF1

ŘÍMSY:

C 30/37 - XF4 + XD3

BETONOVÉ SCHODIŠTĚ:

C 30/37 - XF4

SPÁROVÁNÍ DLAŽBY:

MC25 - XF4

ZNAČENÍ BETONŮ DLE ČSN EN 206+A1

OCEL:

KOTEVNÍ TRNY:

10505 (R)

POZNÁMKY :

1. VEDENÍ PLYNU VLEVO MOSTU BUDE BĚHEM STAVBY OCHRÁNĚNO
2. UVEDENÉ STANIČENÍ JE PROJEKTOVÉ.
3. MATERIÁLY V PŘECHODOVÉ OBLASTI DLE PŘÍSLUŠNÝCH ČLÁNKŮ ČSN 73 6244
4. OSTATNÍ MATERIÁLOVÉ SPECIFIKACE VIZ TZ.

ZÁZNAMY INVESTORA:

ČÁST C

Souřadnicový systém S-JTSK, Výškový systém Bpv

Objednatel:

Středočeský kraj

Středočeský kraj

Zborovská 11

150 21 Praha 5




Objednatel:

Městský úřad Lysá nad Labem

Husovo náměstí 23/1

289 22 Lysá nad Labem

Zhotovitel PD: PRAGOPROJEKT, a.s., K Ryšánci 1668/16, 147 54 Praha 4, IČ: 45272387, www.pragoprojekt.cz, Dat.schránka: 4kfr54
Zpracovatelský útvar: Ateliér Karlovy Vary – Vítězná 2012/26, 360 01 Karlovy Vary, Tel.: 353 303 211, E-mail: mailbox@kv.pragoprojekt.cz

Navrh/vypracoval: Martin HODEK podpis: <i>[Signature]</i>	Zodpovědný projektant: Ing. Jan ŠYKORA podpis: <i>[Signature]</i>	Ředitel atelieru Karlový Vary: Ing. Pavel ŠLAPA	
Technická kontrola: Ing. Pavel ŠLAPA podpis: <i>[Signature]</i>	Hlavní inženýr projektu: Ing. Radovan STANKOVEN podpis: <i>[Signature]</i>		

Kraj:	STŘEDOČESKÝ KRAJ	Číslo zakázky:	13-125-7; 17-279-1	
Katastrální území:	LYSÁ NAD LABEM	Číslo akce:	00-061	
Objednatel:	STŘEDOČESKÝ KRAJ, MĚSTSKÝ ÚŘAD LYSÁ NAD LABEM	Datum:	04/2018	
Název stavby:	II/272 LITOL, REKONSTRUKCE PD	Formát:	1:50	
		Měřítko:	3x A4	
Část:		SO 201 OPRAVA MOSTU EV.Č. 272-005	Stupeň: PDPS	Souprava:
Příloha:		PODÉLNÝ ŘEZ		
		Číslo přílohy:	5	