



VZOROVÝ PŘÍČNÝ ŘEZ M. 1:50

V MÍSTĚ AUTOBUSOVÉ ZASTÁVKY

V MÍSTĚ ZÁSTAVBY

V MÍSTĚ S PARKOVACÍM PRUHEM

V MÍSTĚ SE ZELENÝM PÁSEM

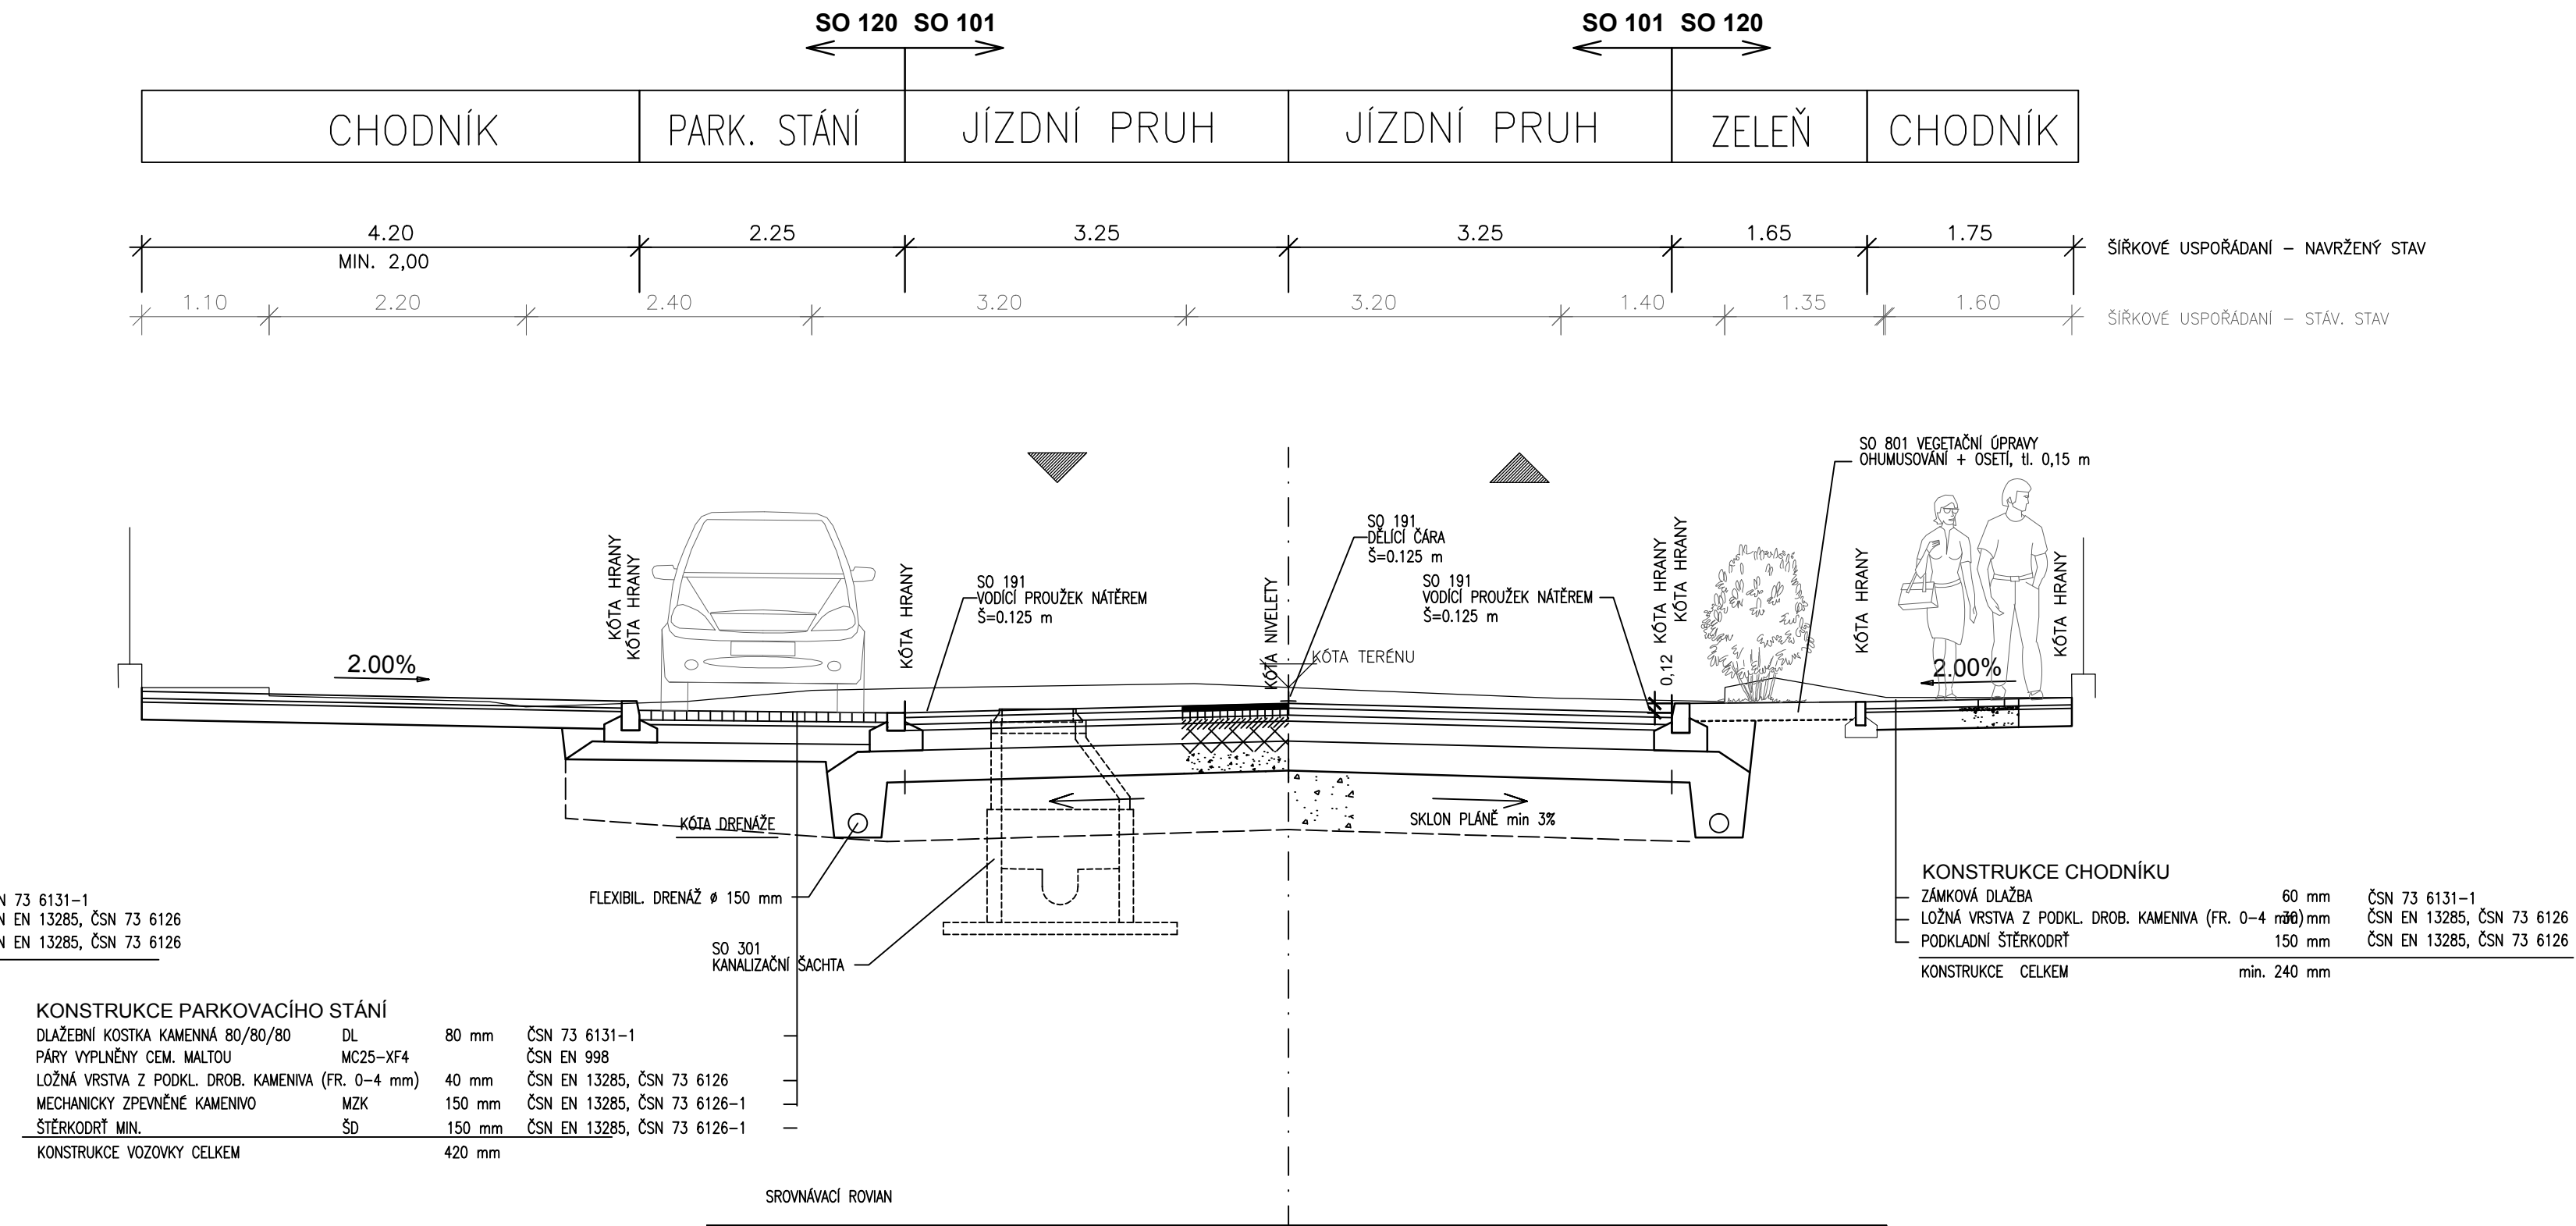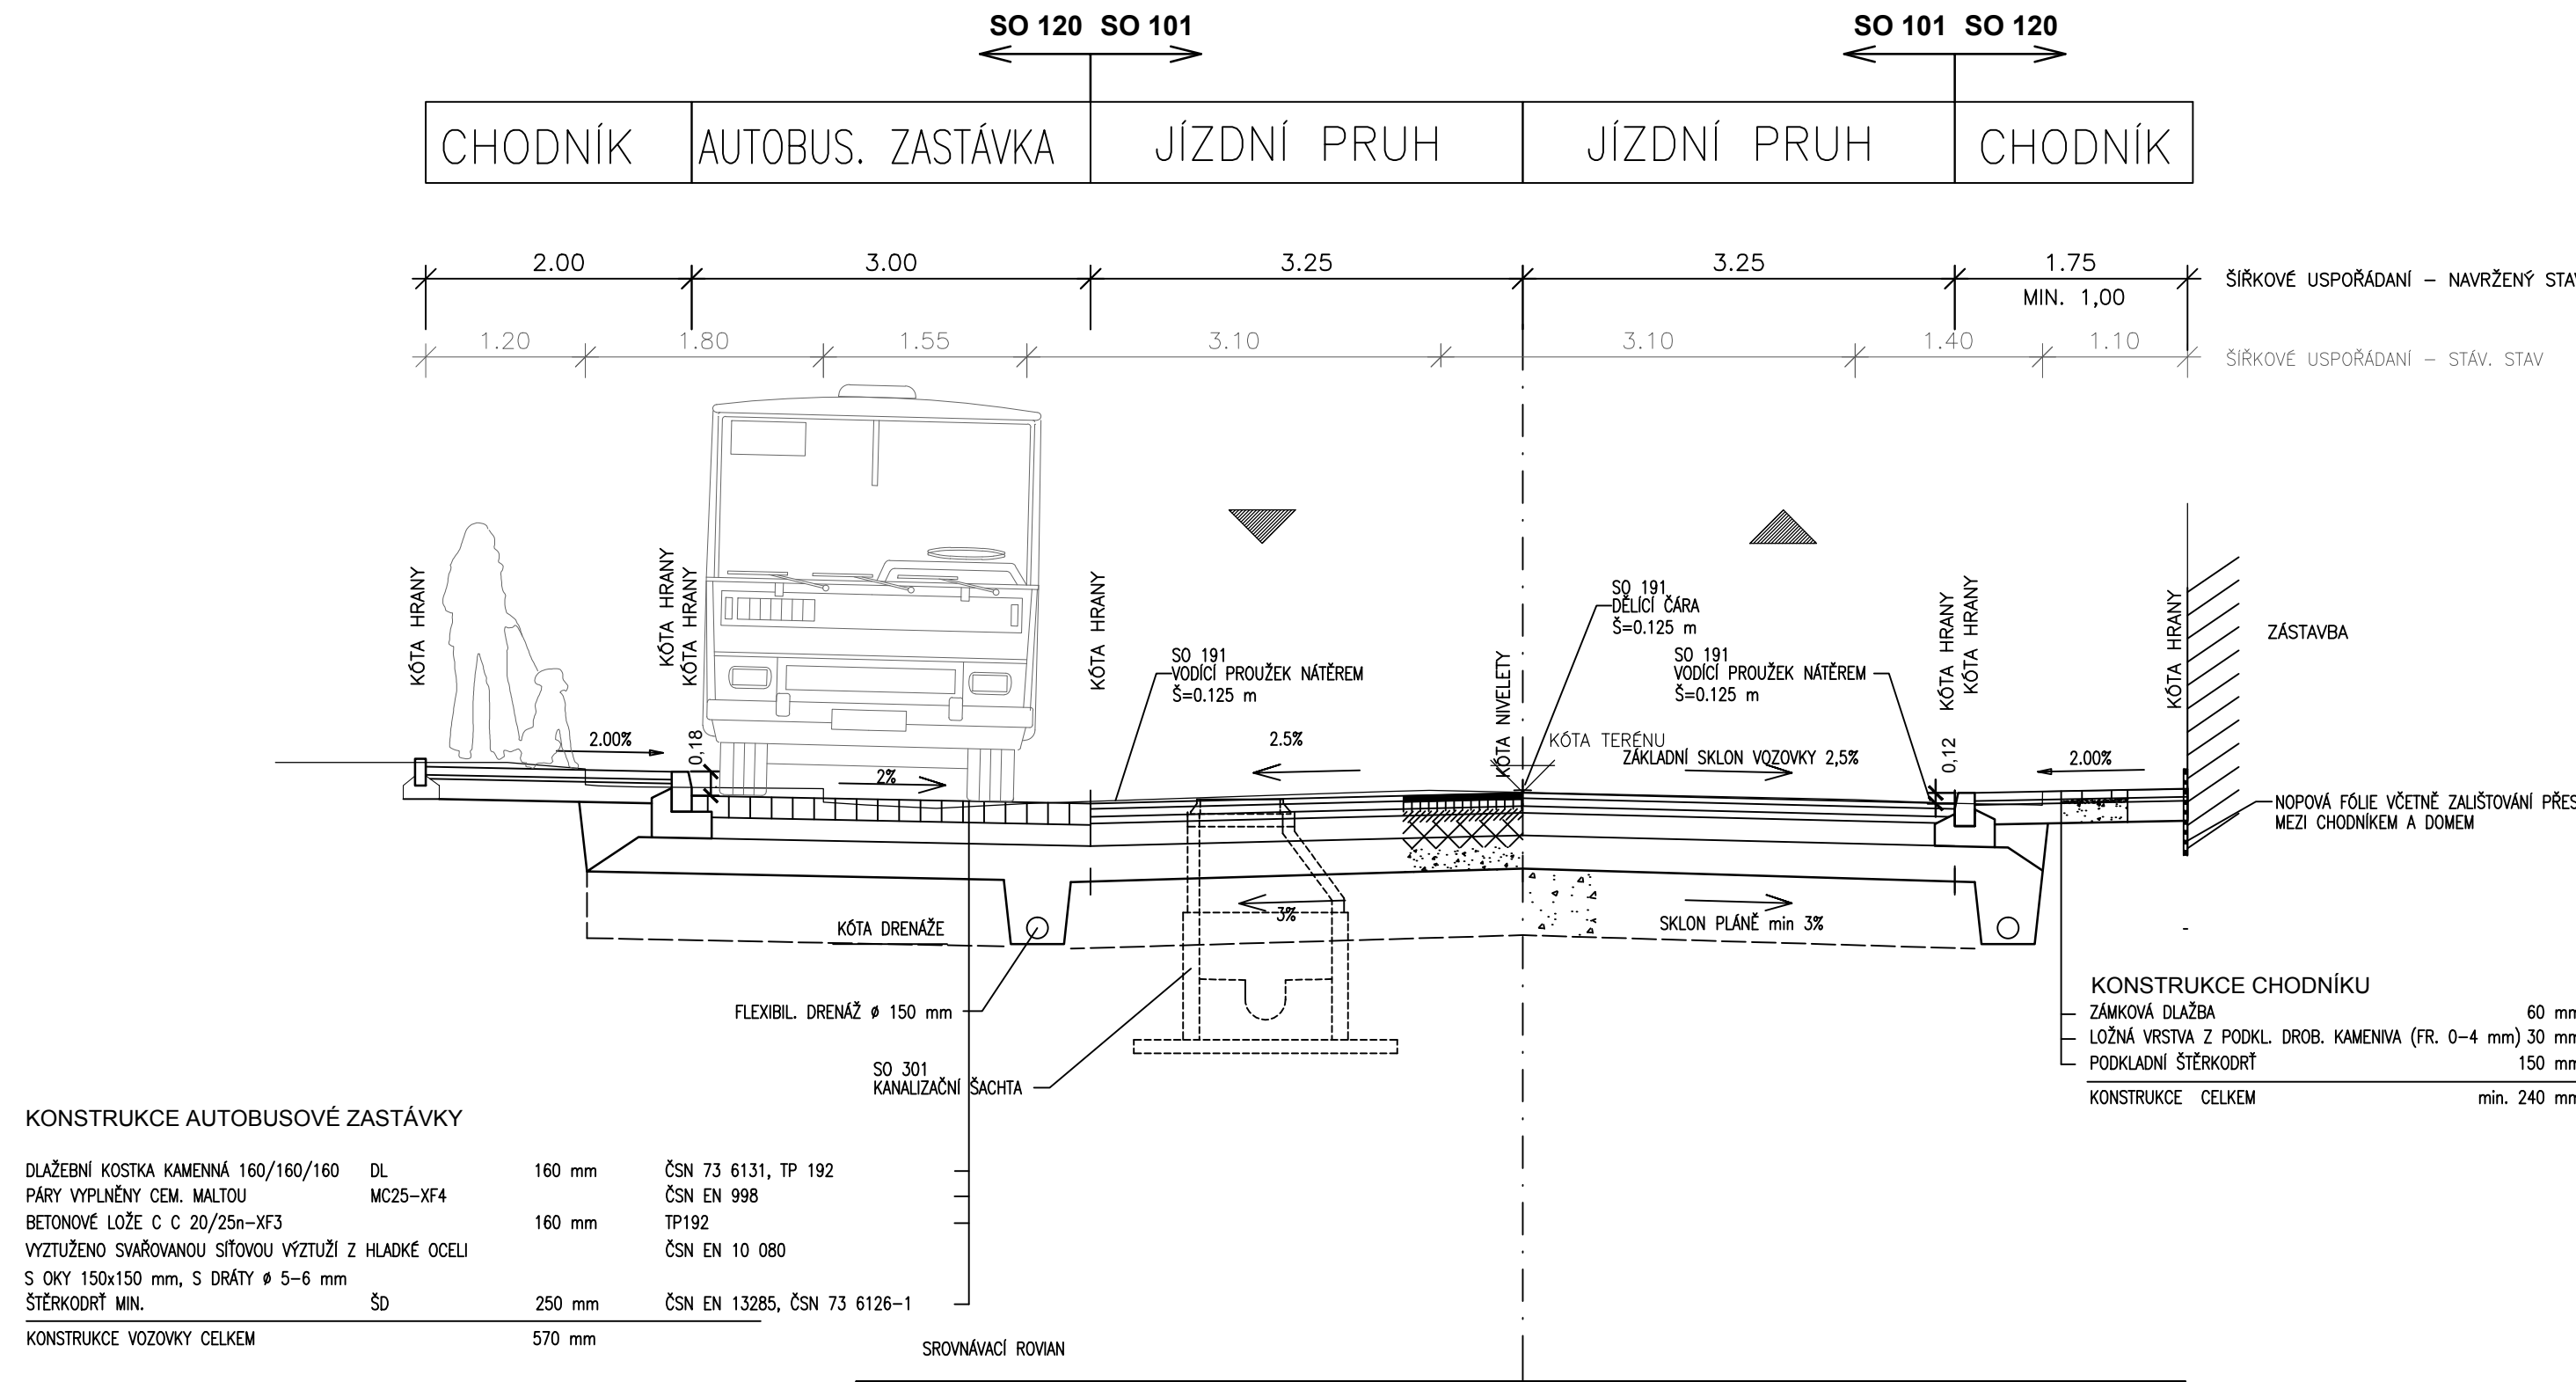

ČÁST C

Souřadnicový systém S-JTSK, Výškový systém Bpv

Středočeský kraj
Zborovská 11
150 21 Praha 5

Městský úřad Lysá nad Labem
Husovo náměstí 23/1
289 22 Lysá nad Labem

Zhotovitel PD: PRAGOPROJEKT, a.s., K Ryšánci 1668/16, 147 54 Praha 4, IČ: 45272387, www.pragoprojekt.cz, Dat.schránka: 4kifr54
Zpracovatelství útvar: Ateliér Karlovy Vary – Vítězná 2012/26, 360 01 Karlovy Vary, Tel.: 353 303 211, E-mail: mailbox@kv.pragoprojekt.cz

Navrhl/vypracoval: Ing. Radovan STANKOVEN
podpis: *Radovan Stankoven*

Zodpovědný projektant: Ing. Radovan STANKOVEN
podpis: *Radovan Stankoven*

Ředitel ateliéru Karlovy Vary: Ing. Pavel ŠLAPA

Technická kontrola: Ing. Pavel ŠLAPA
podpis: *Pavel Šlapa*

Hlavní inženýr projektu: Ing. Radovan STANKOVEN
podpis: *Radovan Stankoven*

PRAGOPROJEKT

Kraj: STŘEDOČESKÝ KRAJ	Číslo zakázky: 13-125-7; 17-279-1
Katastrální území: LYSÁ NAD LABEM	Číslo akce: 00-061
Objednatel: STŘEDOČESKÝ KRAJ, MĚSTSKÝ ÚŘAD LYSÁ NAD LABEM	Datum: 04/2018
Název stavby: II/272 LITOL, REKONSTRUKCE PD	Formát: 3xA4
Část: SO 120 CHODNÍKY A PARKOVACÍ STÁNÍ	Měřítko: 1:50
Příloha: VZOROVÉ PŘÍČNÉ ŘEZY	Stupeň: PDPS
	Souprava: 3.