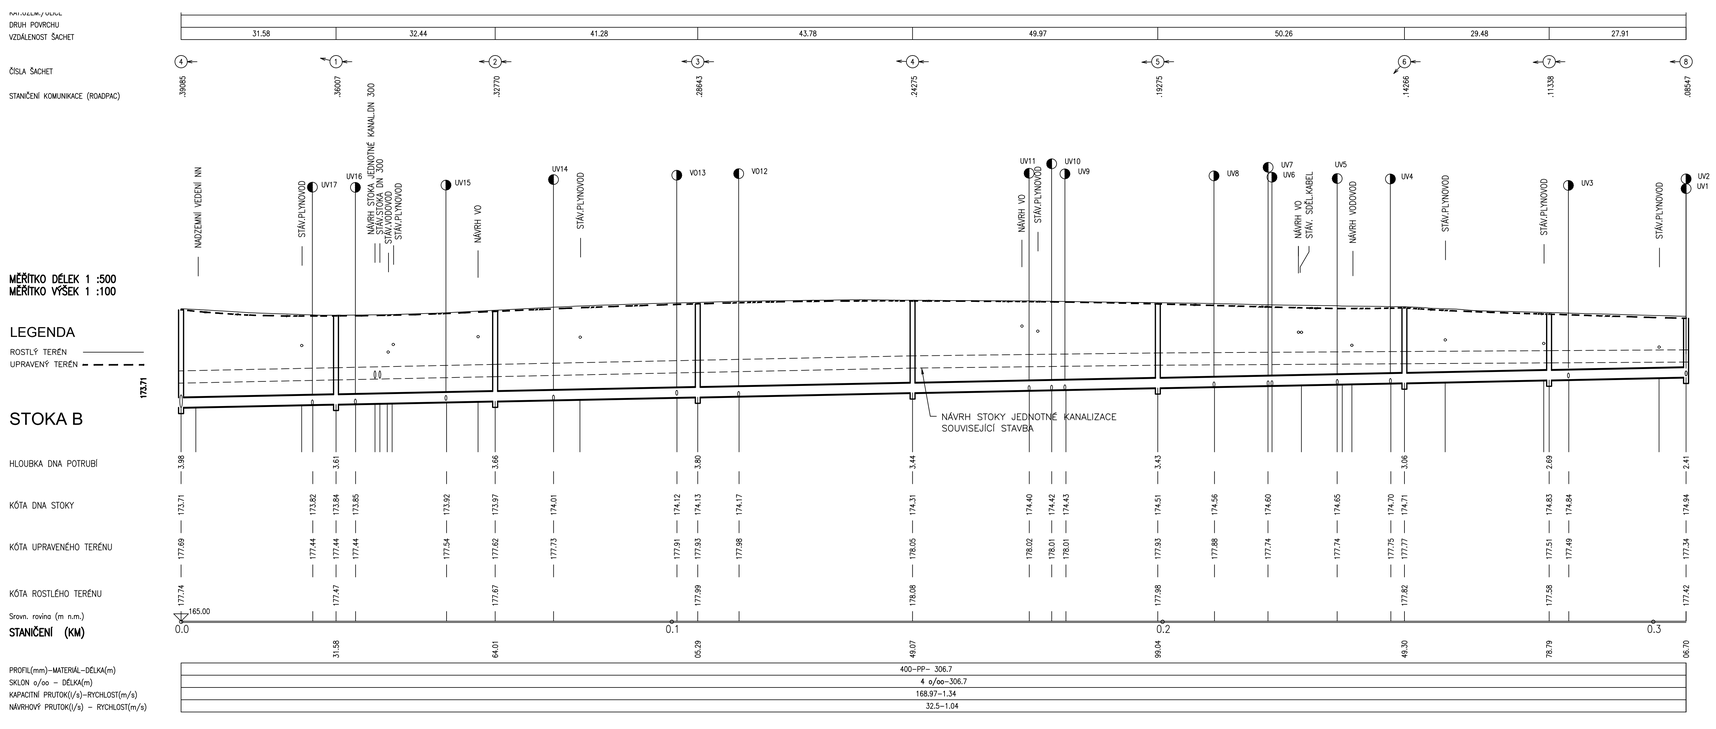

ČÁST C

Souřadnicový systém S–JTSK, Výškový systém Bpv

Objednatel:

Středočeský kraj
Zborovská 11
150 21 Praha 5

Objednatel:

Městský úřad Lysá nad Labem
Husovo náměstí 23/1
289 22 Lysá nad Labem

Zhotovitel PD: PRAGOPROJEKT, a.s., K Ryšánce 1668/16, 147 54 Praha 4, IČ: 45272387, www.pragoprojekt.cz, Dat.schránka: 4kifr54
Zpracovatelský útvar: Ateliér Karlovy Vary – Vítězná 2012/26, 360 01 Karlovy Vary, Tel.: 353 303 211, E-mail: mailbox@kv.pragoprojekt.cz

Navrhl/vypracoval: Ing. Marcela DOLEŽALOVÁ podpis:	Zodpovědný projektant: Ing. Marcela DOLEŽALOVÁ podpis:	Ředitel ateliéru Karlovy Vary: Ing. Pavel ŠLAPA	PRAGOPROJEKT
Technická kontrola: Ing. Daniela POLOMSKÁ podpis:	Hlavní inženýr projektu: Ing. Radovan STANKOVEN podpis:		

Kraj:	STŘEDOČESKÝ KRAJ	Číslo zakázky:	13–125–7; 17–279–1
Katastrální území:	LYSÁ NAD LABEM	Číslo akce:	00–061
Objednatel:	STŘEDOČESKÝ KRAJ, MĚSTSKÝ ÚŘAD LYSÁ NAD LABEM	Datum:	04/2018
Název stavby:	II/272 LITOL, REKONSTRUKCE PD	Formát:	5xA4
		Měřítko:	1:500/100
Část:	SO 301 ODVODNĚNÍ KOMUNIKACE II/272	Stupeň: PDPS	Souprava:
Příloha:	PODÉLNÝ PROFIL STOKY "B"	Číslo přílohy: 3.3	