


SCHÉMA ULOŽENÍ POTRUBÍ

M 1:25

a) V KOMUNIKACI b) VE VOLNÉM TERÉNU

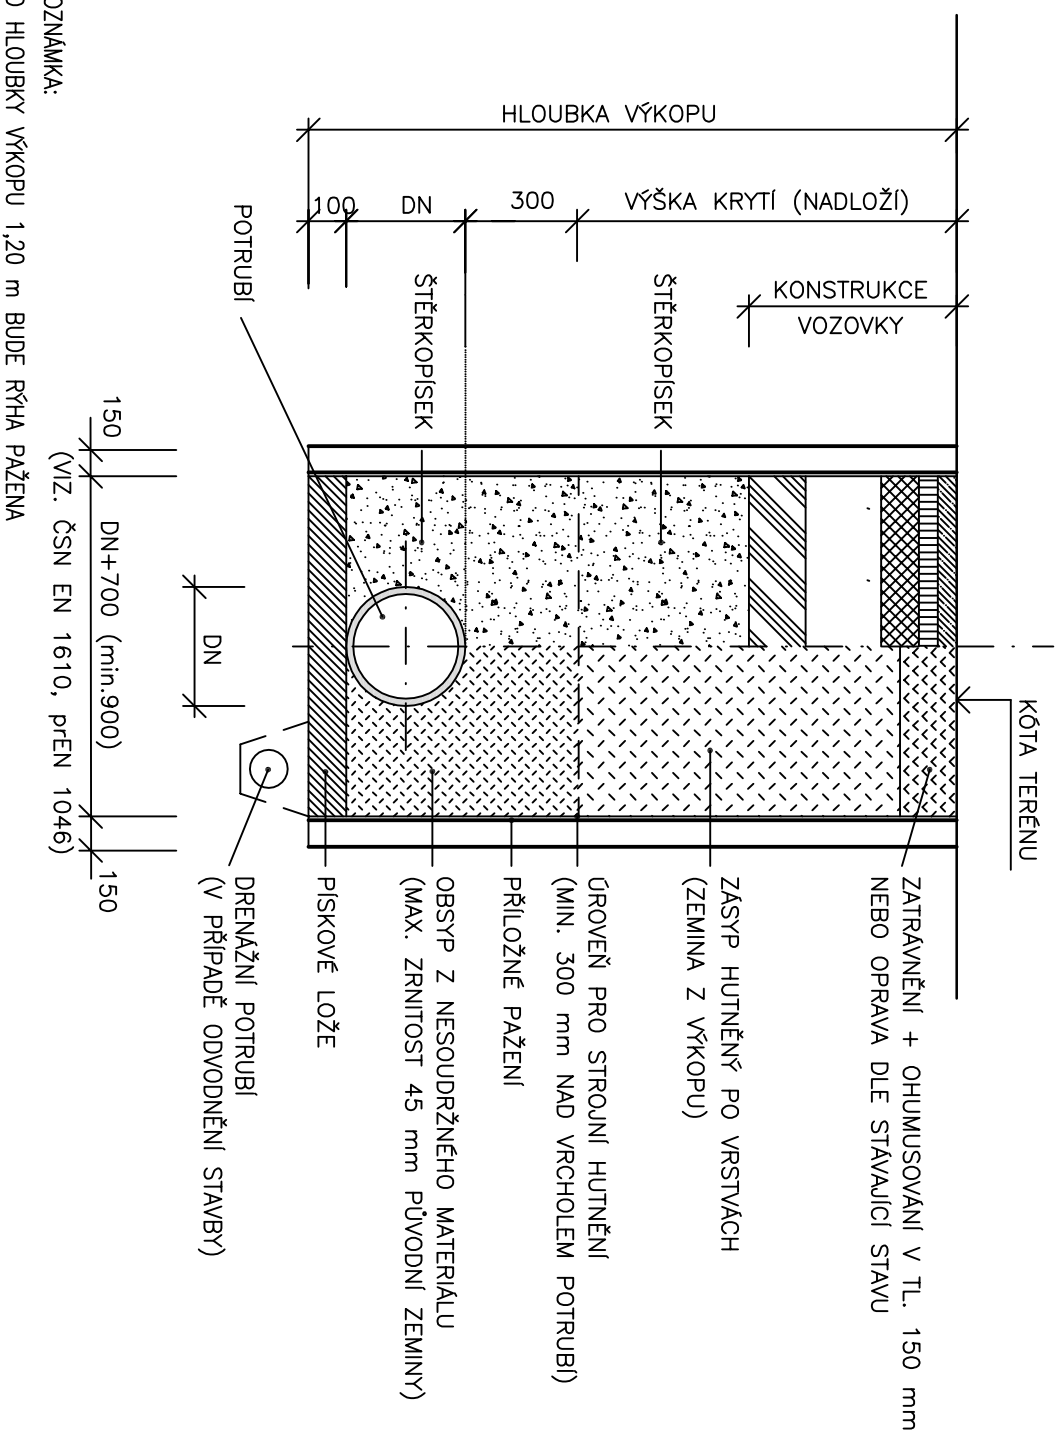

POZNÁMKA:

OD HLoubKY VÝKOPU 1,20 m BUDE RÝHA PAŽENA


ČÁST C

Souřadnicový systém S–JTSK, Výškový systém Bpv



Středočeský kraj
Zborovská 11
150 21 Praha 5

Objednatel:

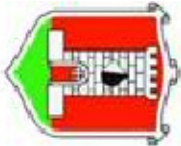

Městský úřad Lysá nad Labem
Husovo náměstí 23/1
289 22 Lysá nad Labem

Objednatel:

Zhotovitel PD: PRAGOPROJEKT, a.s., K Ryšánce 1668/16, 147 54 Praha 4, IČ: 45272387, www.pragoprojekt.cz, Dot.schránka: 4klrt54
Zpracovatelský útvar: Atelier Karlovy Vary – Vítězná 2012/26, 360 01 Karlovy Vary, Tel.: 353 303 211, E-mail: mailbox@kv.pragoprojekt.cz

Norm./vypracoval: Ing. Marcel DOLÉŽALOVÁ podpis: <i>Marcel Doležal</i>	Zodpovědný projektant: Ing. Marcel DOLÉŽALOVÁ podpis: <i>Marcel Doležal</i>	Ředitel atelieru Karlovy Vary: Ing. Pavel ŠLAPA
Technická kontrola: Ing. Daniela POLOMSKÁ podpis: <i>Dana Polomska</i>	Hlavní inženýr projektu: Ing. Radovan STANKOVEN podpis: <i>Radovan Stankoven</i>	



Kraj: STŘEDOČESKÝ KRAJ	Číslo zakázky: 13–125–7; 17–279–1
Katastrální území: LYSÁ NAD LABEM	Číslo akce: 00–061
Objednatel: STŘEDOČESKÝ KRAJ, MĚSTSKÝ ÚŘAD LYSÁ NAD LABEM	Datum: 04/2018
Název stavby: II/272 LITOL, REKONSTRUKCE PD	Formát: 2xA4
Část: SO 301 ODVODNĚNÍ KOMUNIKACE II/272	Stupeň: PDPS
Příloha: ULOŽENÍ POTRUBÍ	Číslo přílohy: 4.