


PRAVÝ POHLED
M 1:50

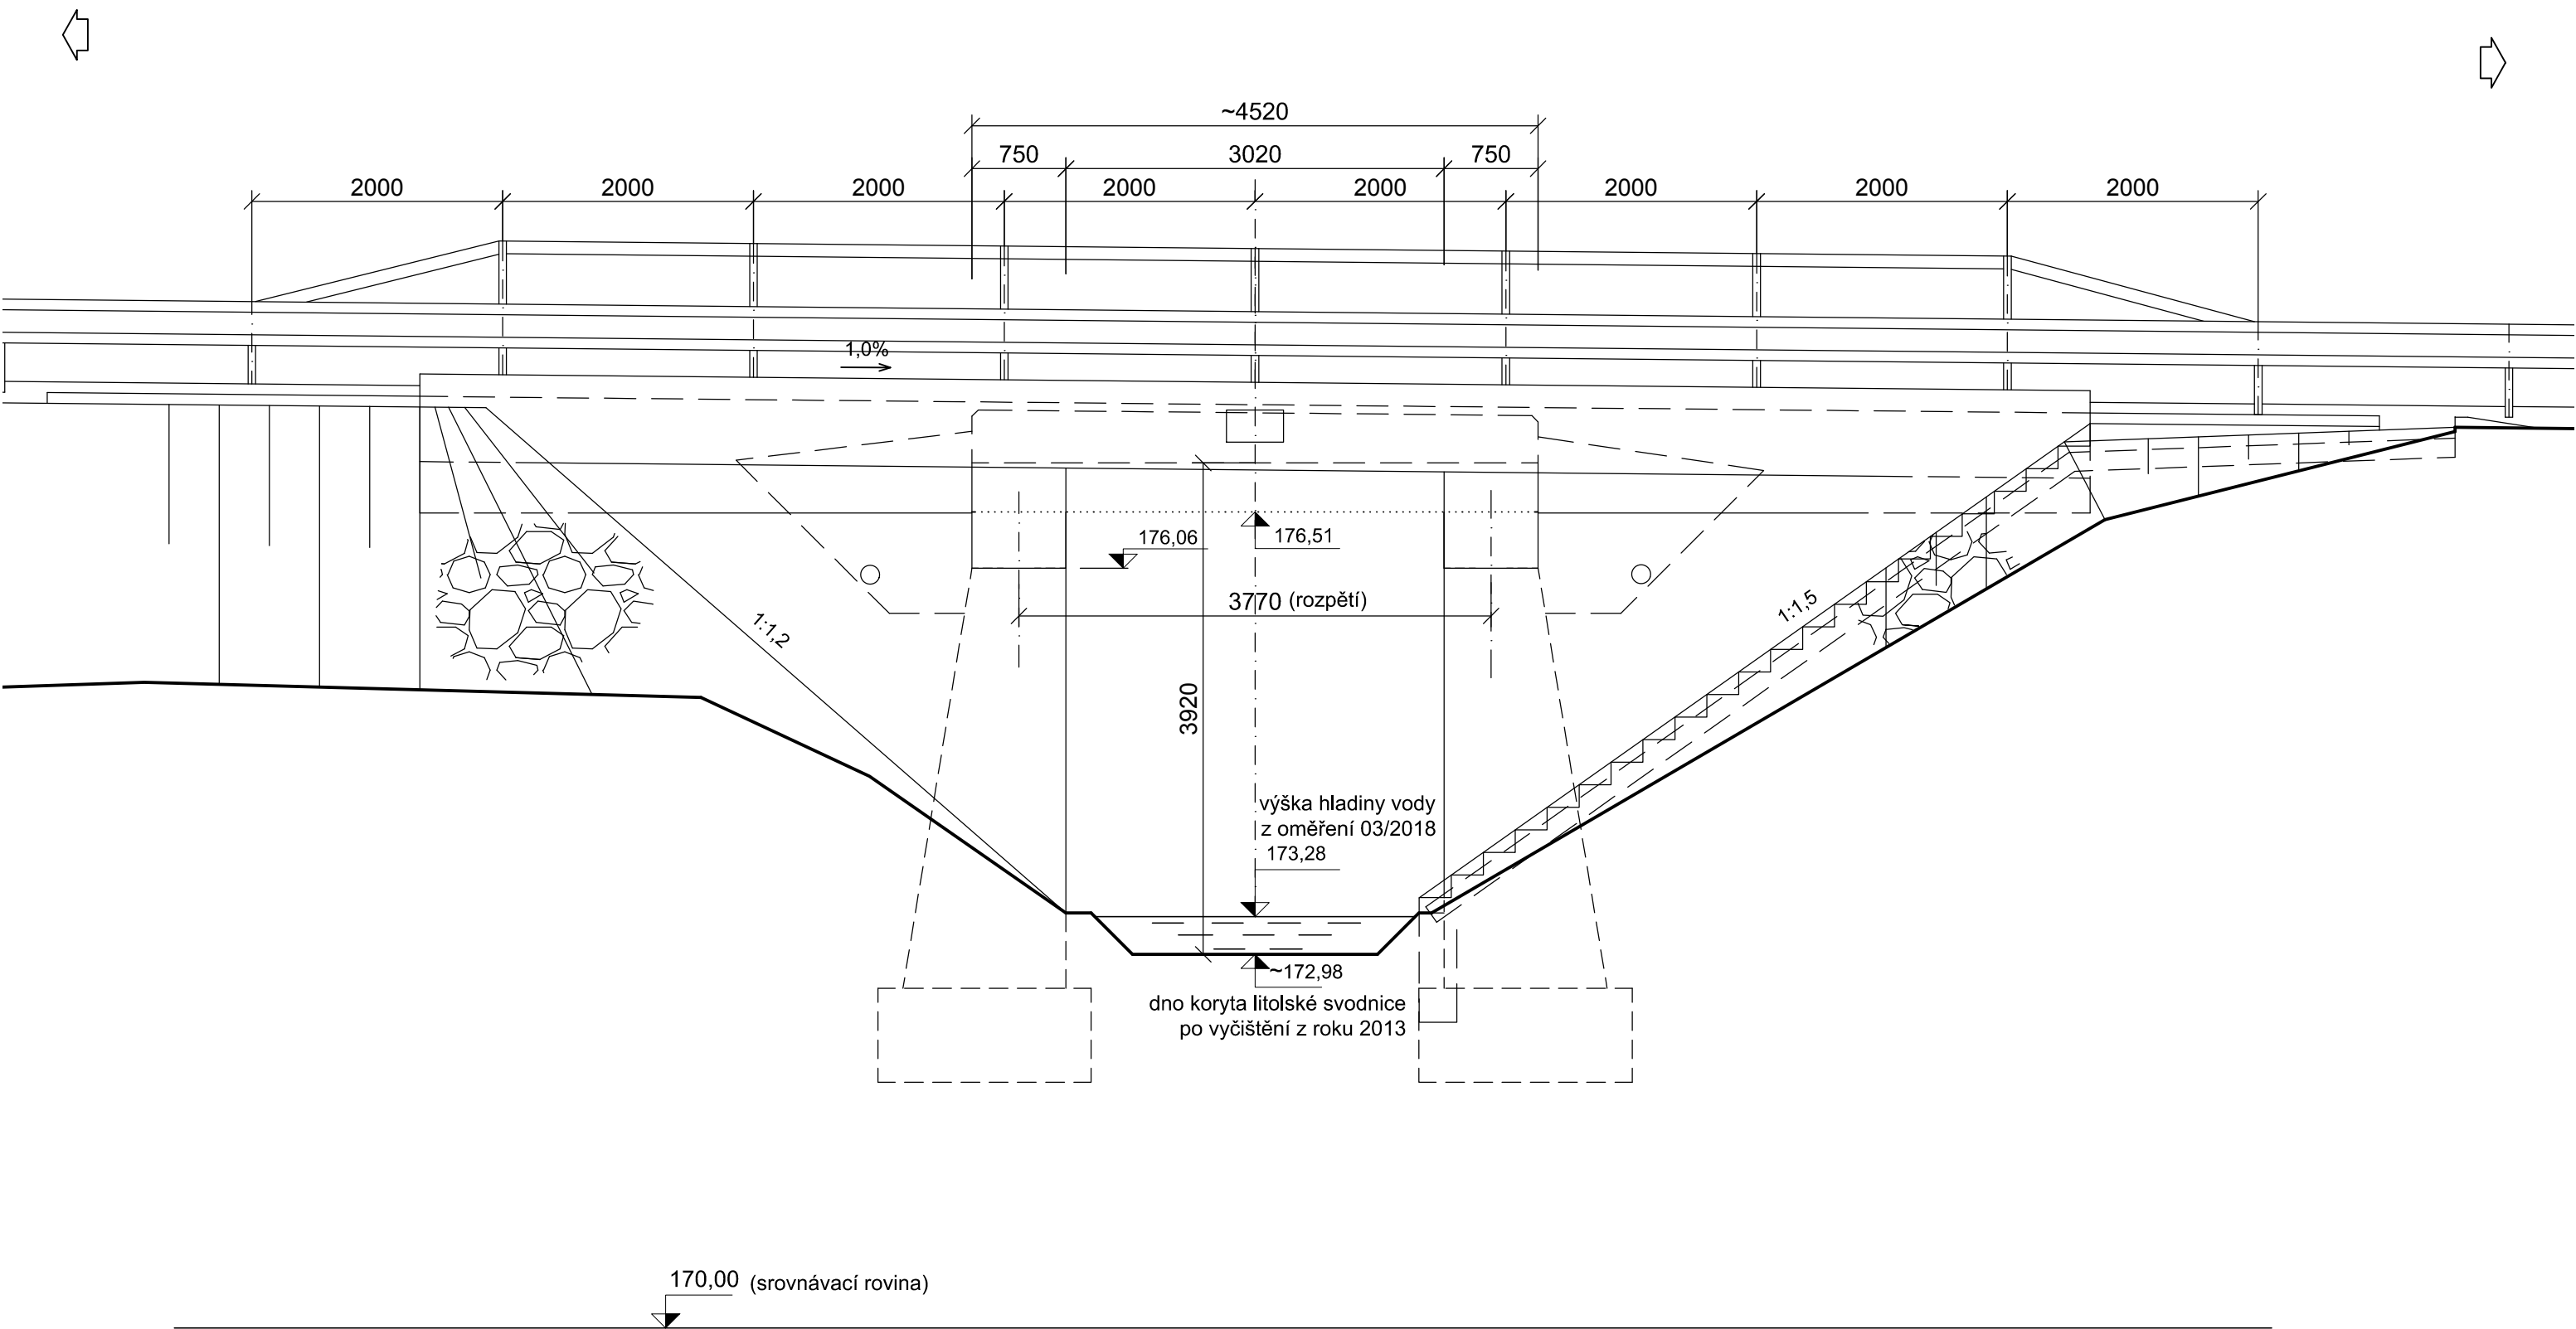

ČÁST C

Souřadnicový systém S–JTSK, Výškový systém Bpv


**Středočeský kraj**
Zborovská 11
150 21 Praha 5


Objednatel:

**Městský úřad Lysá nad Labem**
Husovo náměstí 23/1
289 22 Lysá nad Labem


Objednatel:


Zhotovitel PD: PRAGOPROJEKT, a.s., K Ryšánce 1668/16, 147 54 Praha 4, IČ: 45272387, www.pragoprojekt.cz, Dat.schránka: 4kifr54
Zpracovatelský útvar: Ateliér Karlovy Vary – Vítězná 2012/26, 360 01 Karlovy Vary, Tel.: 353 303 211, E–mail: mailbox@kv.pragoprojekt.cz


Navrhl/vypracoval:
Martin HODEK
podpis: 

Zodpovědný projektant:
Ing. Jan ŠÝKORA
podpis: 

Ředitel ateliéru
Karlovy Vary:
Ing. Pavel ŠLAPA

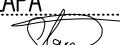Technická kontrola:
Ing. Pavel ŠLAPA
podpis: 

Hlavní inženýr projektu:
Ing. Radovan STANKOVEN
podpis: 



Kraj:	STŘEDOČESKÝ KRAJ	Číslo zakázky:	13–125–7; 17–279–1
Katastrální území:	LYSÁ NAD LABEM	Číslo akce:	00–061
Objednatel:	STŘEDOČESKÝ KRAJ, MĚSTSKÝ ÚŘAD LYSÁ NAD LABEM	Datum:	04/2018
Název stavby:	II/272 LITOL, REKONSTRUKCE PD	Formát:	1:50
Část:		Měřítko:	3xA4
Příloha:	POHLED	Stupeň:	PDPS Souprava:
		Číslo přílohy:	7