

C1

VÝŠKOVÝ SYSTÉM Bpv






SOUŘADNICOVÝ SYSTÉM S-JTSK

Číslo změny:	Obsah změny:	Datum změny:
01	-	-
02	-	-
03	-	-

Objednatel:

Středočeský kraj


Zhotovitel: SUDOP GROUP RS - PROJEKTY STČ
zastoupené
SUDOP PRAHA a.s.
Olšanská 1a, 130 80 Praha 3

Hlavní inženýr projektu: *Ing. Petr Hradil*
ING. PETR HRADIL

Asistent hlavního inženýra: *Ing. Marek Stádník*
ING. MAREK STÁDNÍK

Vedoucí sdružení:



SUDOP PRAHA a.s.
Olšanská 1a, 130 80 Praha 3
tel.: +420 267 094 111
e-mail: praha@sudop.cz

Středisko:
SILNIC A DÁLNIC

Vedoucí střediska: <i>Ing. Hana Staňková</i> ING. HANA STAŇKOVÁ	Odpovědný projektant SO, IO, PS: <i>Ing. Adriana Křelová</i> ING. ADRIANA KŘELOVÁ	Vypracoval: <i>Ing. Adriana Křelová</i> ING. ADRIANA KŘELOVÁ	Kontroloval: <i>Ing. Daniel Karfík</i> ING. DANIEL KARFÍK
--	--	---	--


Název akce:	Číslo smlouvy:
II/114, NEVEKLOV – I/3	18-019.202
	Projektový stupeň: PDPS
Část: C1. OBJEKTY POZEMNÍCH KOMUNIKACÍ SO 111 - DOPRAVNÍ ZNAČENÍ	Datum: 8/2018
	Číslo části: C1
Název přílohy: VÝKRESY VELKOPLOŠNÝCH DOPRAVNÍCH ZNAČEK	Měřítko: 1 : 50
	Počet formátů: 2 x A4
	Číslo přílohy: 4

Návěst č. 1

IS 9a

Výška písma - 175 mm

č.114-00XXX

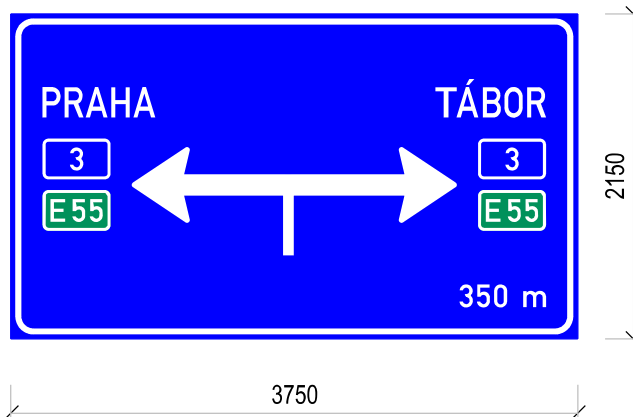

Nosná konstrukce: příhrady