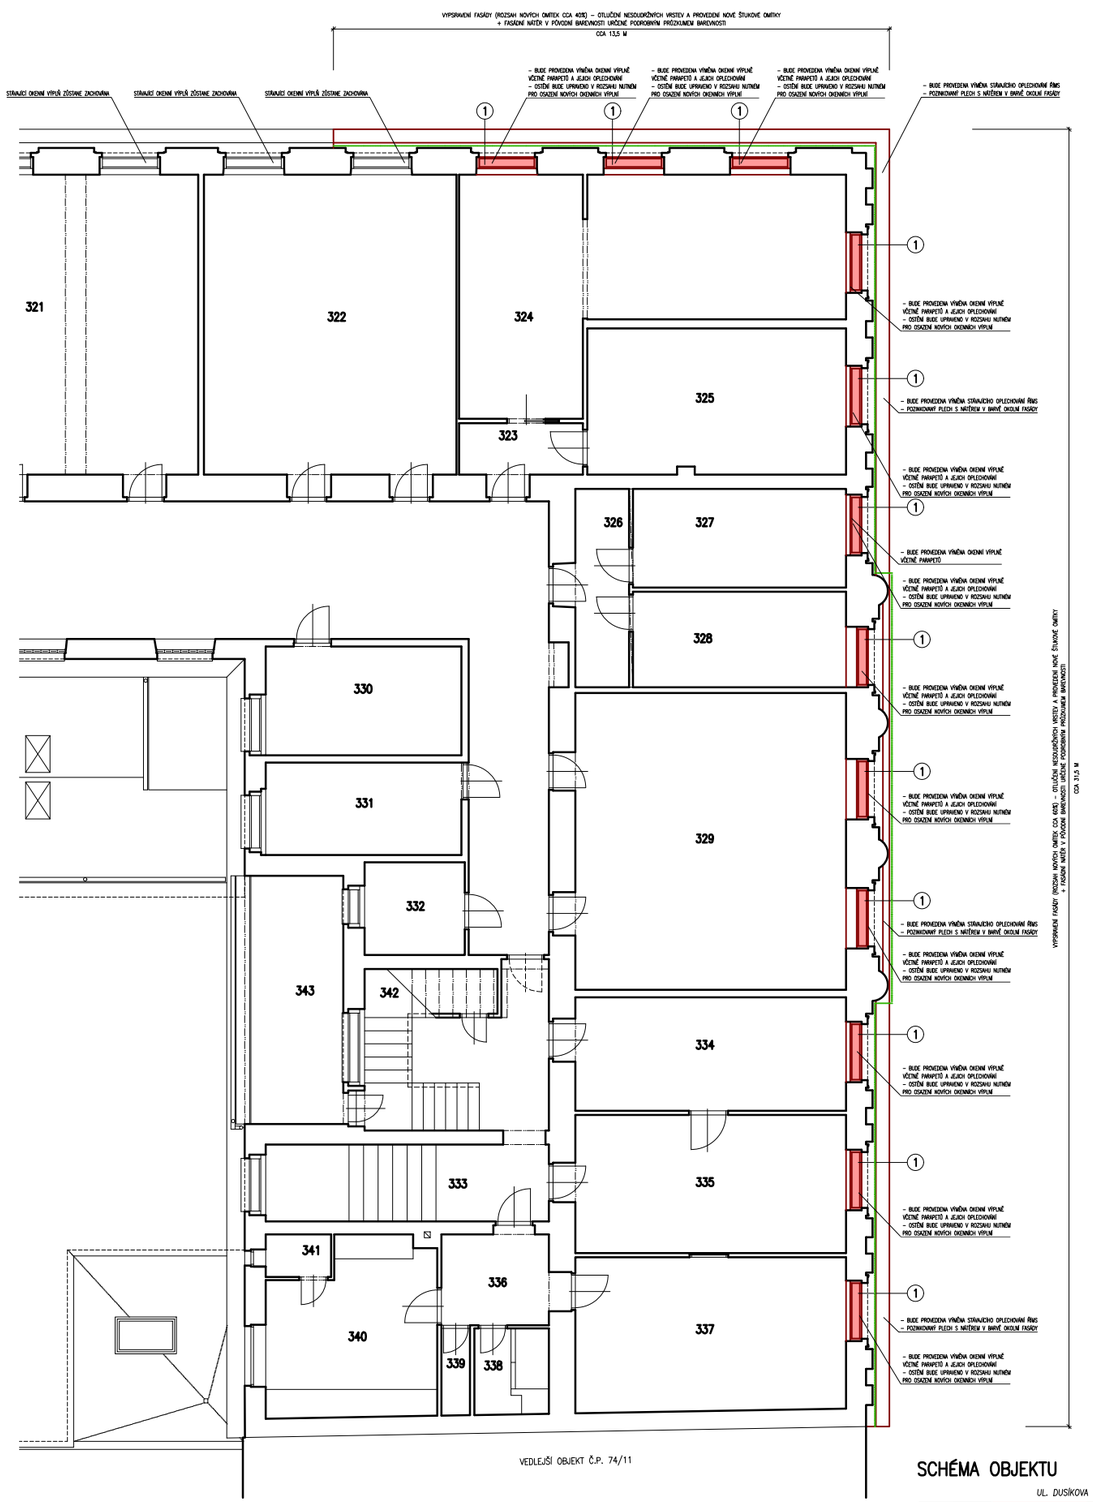

SCHÉMA OBJEKTU

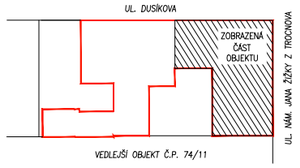

PŮDORYS 3.NP

M 1:100

LEGENDA ZNAČENÍ

OKENNÍ VÝPLNĚ NAVRŽENÉ K VÝMĚNĚ
- BUDOU OSAZENA NOVÁ OKNA ODPOVÍDAJÍCÍ ČLENĚNÍM A PROFILACÍ PŮVODNÍM VÝPLNÍM
- BARVA DLE PŮVODNÍHO PROVEDENÍ
- KLEMPÍŘSKÉ PRVKY BUDOU VYMĚNĚNY

- PRVKY URČENÉ K VÝMĚNĚ (ALT. NOVÉ PRVKY)
- PRVKY URČENÉ K OPRAVĚ, DOPLNĚNÍ (ALT. PRVKY DEMONTOVANÉ, OPRAVENÉ A ZNOVU OSAZENÉ)

ŠTUKOVÉ OMÍTKY BUDOU V MÍSTECH DOTČENÝCH STAVEBNÍ ČINNOSTÍ VYSPRAVENY (NESOUDRŽNÉ ČÁSTI ODSTRANĚNY A PROVEDENY NOVĚ) A OPATŘENY NÁTĚREM V PŮVODNÍM ODSTÍNU, URČENÉM PODROBNÝM PRŮZKUMEM BAREVNOSTI. PODROBNÝ PRŮZKUM BAREVNOSTI BUDE PROVEDEN V RÁMCI DODÁVKY A V REŽII DODAVATELE STAVBY.

KLEMPÍŘSKÉ PRVKY (OPLECHOVÁNÍ PARAPETŮ A ŘÍMS A DEŠŤOVÉ SVODY V RÁMCI DOTČENÝCH FASÁD) BUDOU VYMĚNĚNY, MATERIÁL POZINKOVANÝ PLECH. S NÁTĚREM V BARVĚ OKOLNÍ FASÁDY.

KOVÁNÍ OKENNÍCH VÝPLNÍ BUDOU PROVEDENA JAKO REPLIKY PŮVODNÍHO KOVÁNÍ.

(1)	ŠPALETOVÉ OKNO	– STÁVAJÍCÍ ŠPALETOVÉ OKNO BUDE VYMĚNĚNO ZA NOVÉ – ZASKLENÍ IZOLAČNÍM DVOJSKLEM (EXTERIÉR) A JEDNODUCHÝM SKLEM (INTERIÉR)
(2)	ŠPALETOVÉ OKNO	– STÁVAJÍCÍ ŠPALETOVÉ OKNO BUDE VYMĚNĚNO ZA NOVÉ – ZASKLENÍ IZOLAČNÍM DVOJSKLEM (EXTERIÉR) A JEDNODUCHÝM SKLEM (INTERIÉR) – VNĚJŠÍ SKLO BUDE OPATŘENO PROTISLUNEČNÍ FÓLIÍ
(3)	JEDNODUCHÉ OKNO	– STÁVAJÍCÍ OKNO BUDE VYMĚNĚNO ZA NOVÉ JEDNODUCHÉ OKNO Z DŘEVĚNÝCH LEPENÝCH PROFILŮ – ZASKLENÍ IZOLAČNÍM DVOJSKLEM
(4)	VSTUPNÍ PORTÁL	– STÁVAJÍCÍ KOVOVÁ VÝPLŇ BUDE VYMĚNĚNA ZA NOVOU Z TVRDÉHO DŘEVA – KOVÁNÍ NAD DVEŘMI BUDE REPASOVÁNO, OPATŘENO NOVÝM NÁTĚREM A OSAZENO ZPĚT PO OSAZENÍ NOVÉ VÝPLNĚ

ZDROJ INFORMACÍ A VYMEZENÍ PLATNOSTI ZACHYCENÉHO STAVU:

SOUČASNÝ STAV ZACHYCENÝ V TÉTO DOKUMENTACI VYCHÁZÍ ZE ZAMĚŘENÍ OBJEKTU IN SITU.

V PŘÍPADĚ NESOULADU ZACHYCENÉHO STAVU V TÉTO DOKUMENTACI S NAPOSLEDY ZKOLAUDOVANÝM STAVEM MIMO ŘEŠENÝ PROSTOR, NESLOUŽÍ TATO DOKUMENTACE K LEGALIZACI PŘÍPADNÝCH NEPOVOLENÝCH ÚPRAV, TATO DOKUMENTACE ŘEŠÍ POUZE A JEN PRÁCE SPOJENÉ S VÝMĚNOU OKEN.

PROSTORY MIMO VYMEZENÝ ŘEŠENÝ PROSTOR (OBVODOVÉ KONSTRUKCE, FASÁDY) NEBUDOU NAVRŽENÝMI PRACEMI DOTČENY, JSOU ZACHYCENY POUZE PRO ORIENTACI.

DODAVATEL MÁ POVINNOST OVĚŘIT POTŘEBNÉ ROZMĚRY PŘÍMO NA STAVBĚ I V DOBĚ VÝBĚROVÉHO ŘÍZENÍ.

POZNÁMKA:

DOKUMENTACE JE ZPRACOVÁNA V ROZSAHU PRO PROVEDENÍ A ZADÁNÍ STAVBY.
VÝKRES JE PLATNÝ POUZE V BAREVNÉ VARIANTĚ!

±0,000 = PODLAHA 1.NP PŘI HLAVNÍM VSTUPU

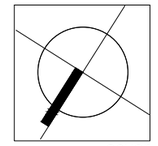

NÁZEV AKCE:

VÝMĚNA OKEN A OPRAVA FASÁDY V OBJEKTU SOU ČÁSLAV

NÁMĚSTÍ JANA ŽIŽKY Z TROCNOVA Č.P. 75/12,
286 01 ČÁSLAV

AUTORIZACE:

OBJEDNATEL:

STŘEDNÍ ODBORNÉ UČILIŠTĚ ČÁSLAV
NÁMĚSTÍ JANA ŽIŽKY Z TROCNOVA Č.P. 75/12,
286 01 ČÁSLAV

ČÍSLO PARÉ:

GENERÁLNÍ PROJEKTANT: BAUPLAN S.R.O.
PROJEKČNÍ, ARCHITEKTONICKÁ A KONZULTAČNÍ KANCELÁŘ
JEČNÁ 505/2, 120 00 PRAHA 2 - NOVÉ MĚSTO
tel: +420 774 277 529

ZODP. PROJEKTANT:	
KOORDINÁTOR PROJEKTU:	ING. MARTIN IVAN
KONTROLOVAL:	ING. MARTIN IVAN
STUPEŇ PD:	DZS/DPS
ZAKÁZKOVÉ ČÍSLO:	2510
DATUM:	ČERVENEC 2017
FORMÁT:	2x A4
NÁZEV SOUBORU:	2510-DZS-VVV-01_SOUCaslav-Okna.dwg

SUBDODAVATEL:

STAVEBNÍ OBJEKT:

ČÁST:

NÁZEV PŘÍLOHY: PŮDORYS 3.NP

REVIZE:	DATUM	VYPRACOVAL	KONTROLOVAL
01	05.07.2017	MICHAL NEUMANN	ING. MARTIN IVAN
02			
03			

MĚŘÍTKO: 1:150

OZNAČENÍ PŘÍLOHY: D.03

Autorská práva jsou chráněna zákonem č. 121/2000 Sb., o právu autorském, o právech souvisejících s právem autorským a o změně některých zákonů (autorský zákon). Dokumentace či její část může být kopírována nebo jiným způsobem rozšiřována pouze na základě předchozího výslovného písemného souhlasu zpracovatele projektové dokumentace. Toto autorské dílo lze využít pouze a jen k účelu daným smluvním vztahem, jakékoliv zneužití pro jiný účel je trestné dle zákona. Zpracovatel projektu si vyhrazuje právo na změny, pokud nové poznatky zjištěné po vypracování této dokumentace umožní zlepšit funkce vyprojektovaných prvků a zařízení. Nové zjištěné poznatky je nutné zpracovateli projektové dokumentace sdělit v dostatečném předstihu před samotným provázením stavebních prací či výroby navržených prvků.