



SITUACE - BLOKOVÁ MAPA

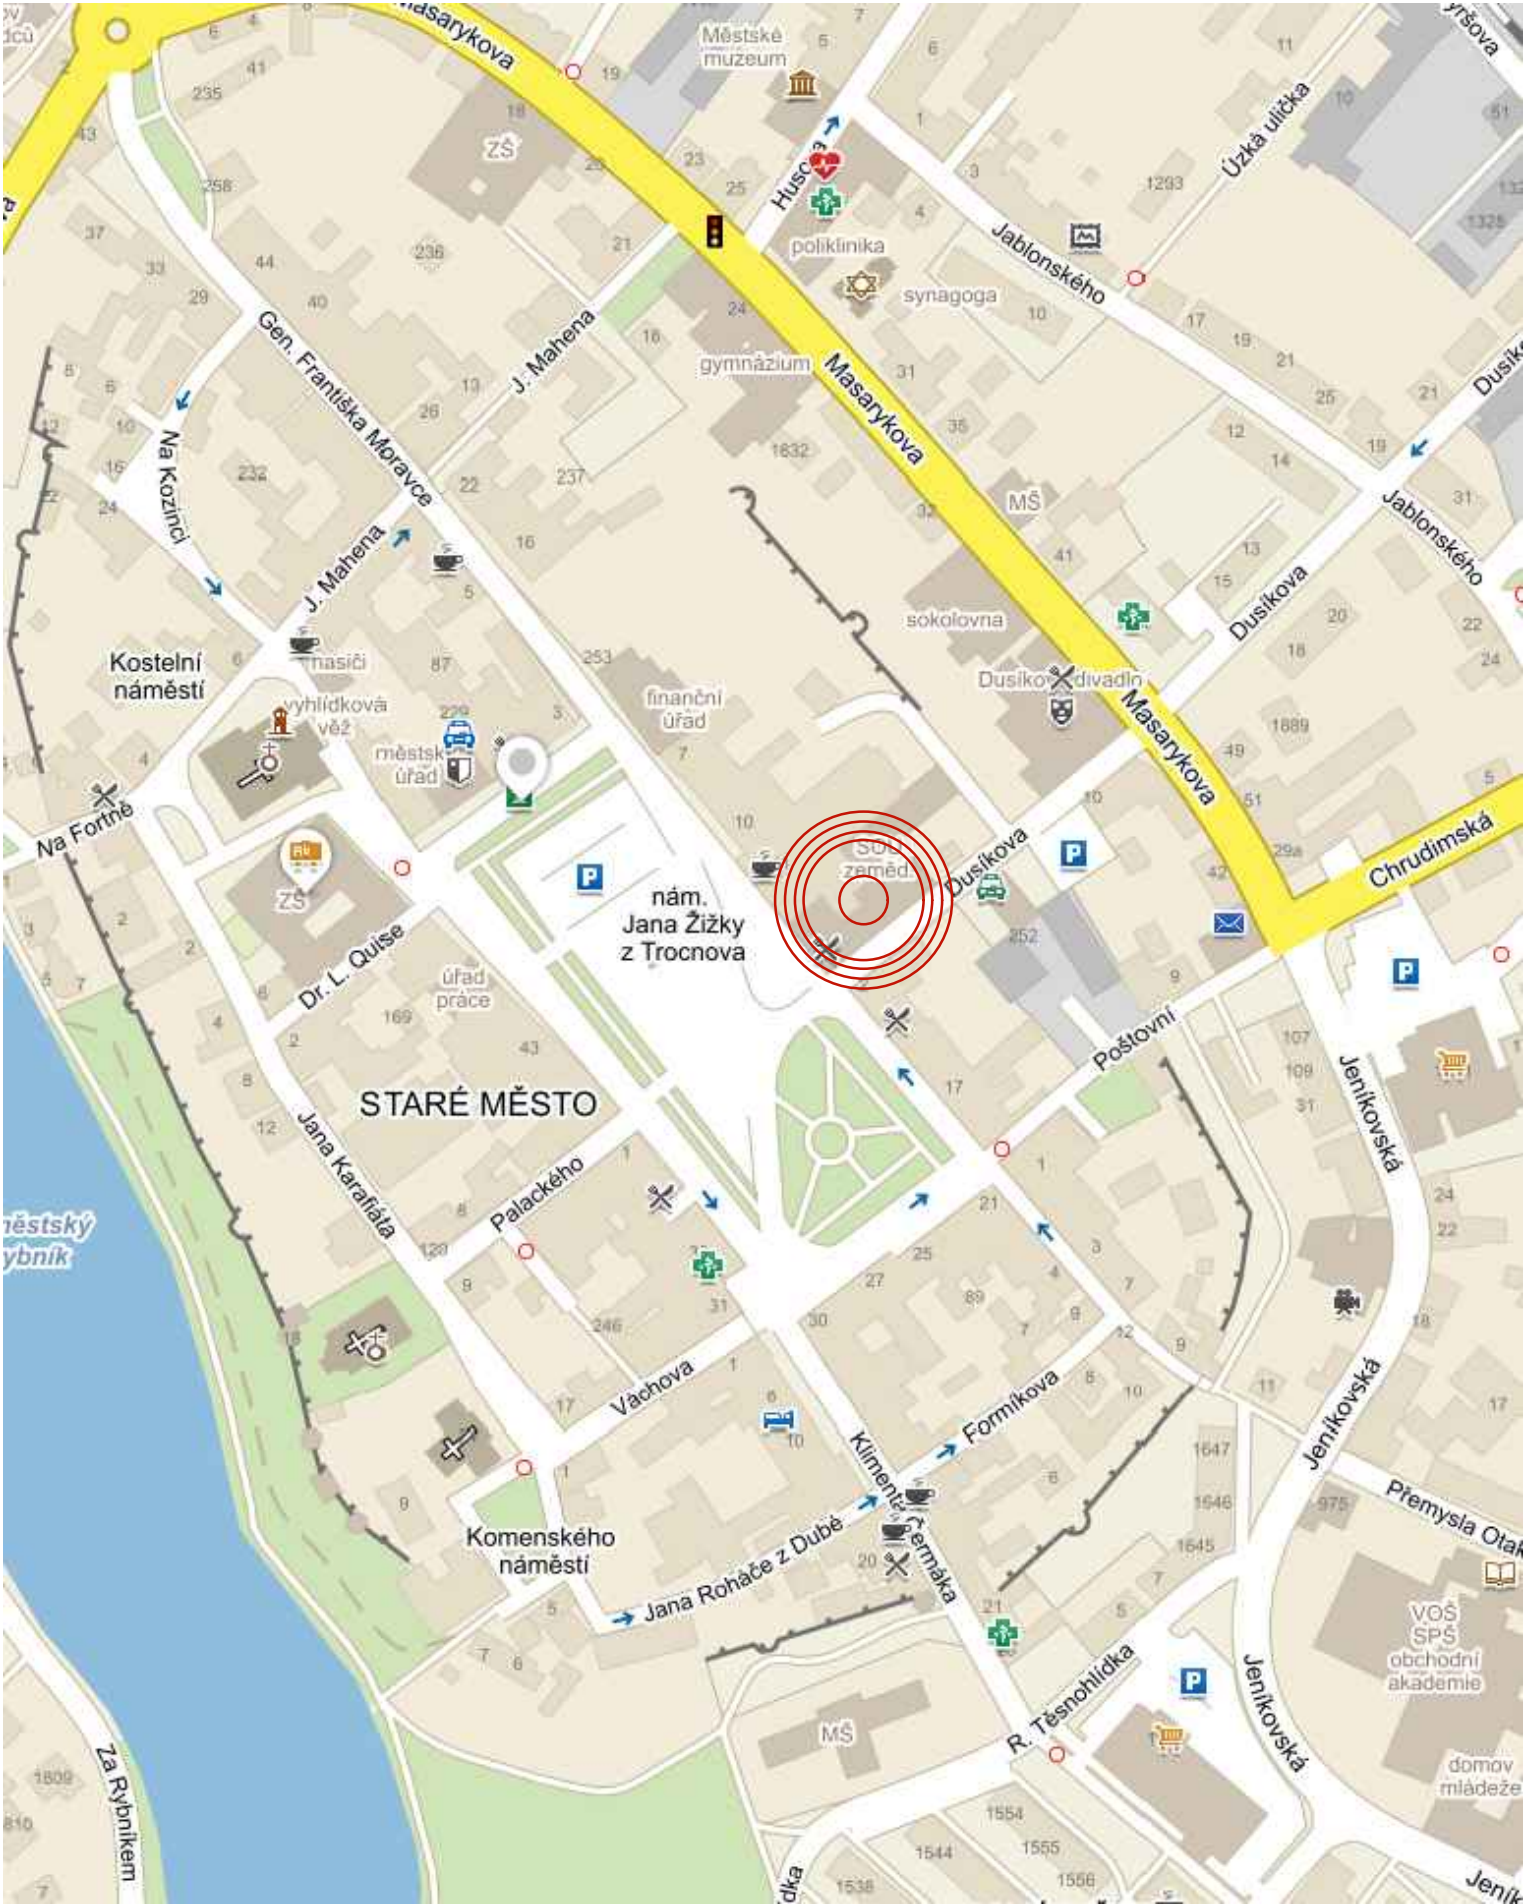

LEGENDA:

● ŘEŠENÝ OBJEKT

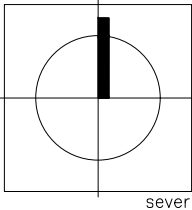

<div>NÁZEV AKCE:</div> <div>VÝMĚNA OKEN A OPRAVA FASÁDY V OBJEKTU SOU ČÁSLAV</div> <div>NÁMĚSTÍ JANA ŽIŽKY Z TROCNOVA Č.P. 75/12, 286 01 ČÁSLAV</div>		AUTORIZACE:			
		OBJEDNATEL:			
<div>STŘEDNÍ ODBORNÉ UČILIŠTĚ ČÁSLAV</div> <div>NÁMĚSTÍ JANA ŽIŽKY Z TROCNOVA Č.P. 75/12, 286 01 ČÁSLAV</div>		ČÍSLO PARÉ:			
GENERÁLNÍ PROJEKTANT:	<div>BAUPLAN S.R.O.</div> <div>PROJEKČNÍ, ARCHITEKTONICKÁ A KONZULTAČNÍ KANCELÁŘ</div> <div>JEČNÁ 505/2, 120 00 PRAHA 2 - NOVÉ MĚSTO</div> <div>tel: +420 774 277 529</div>	ZODP. PROJEKTANT:			
		KOORDINÁTOR PROJEKTU:	ING. MARTIN IVAN		
		KONTROLOVAL:	ING. MARTIN IVAN		
		STUPEŇ PD:	DZS/DPS		
SUBDODAVATEL:		ZAKÁZKOVÉ ČÍSLO:	2510		
		DATUM:	ČERVENEC 2017		
		FORMÁT:	2x A4		
STAVEBNÍ OBJEKT:		NÁZEV SOUBORU:	2510-DZS-VVV-01_SOUČaslav-Okna.dwg		
		REVIZE:	DATUM	VYPRACOVAL	KONTROLOVAL
ČÁST:		01	05.07.2017	MICHAL NEUMANN	ING. MARTIN IVAN
		02			
NÁZEV PŘÍLOHY:		03			
		MĚŘITKO:	OZNAČENÍ PŘÍLOHY:		
SITUACE - BLOKOVÁ MAPA		-	C.02		