


M 1:10

SVISLÝ ŘEZ A-A'

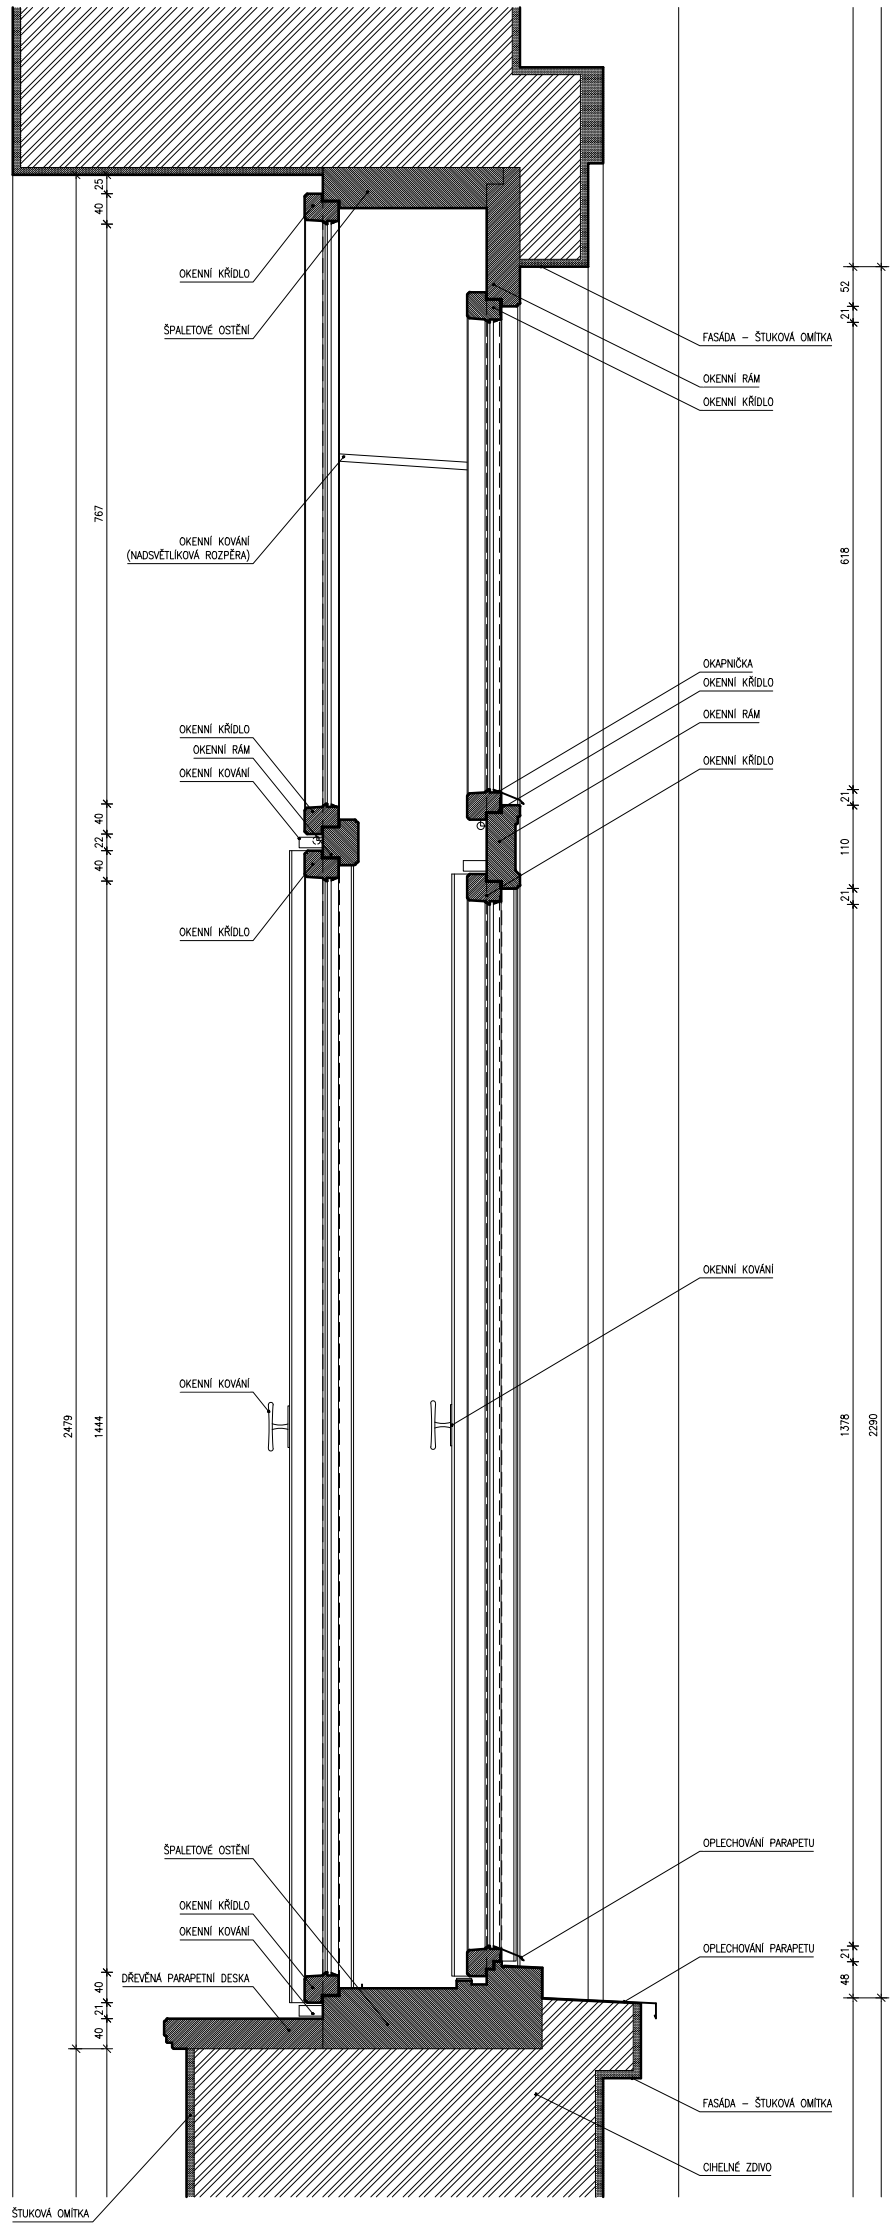

EXTERIÉR



ROZMĚRY UVEDENÉ V TÉTO DOKUMENTACI JSOU POUZE ORIENTAČNÍ,
DODAVATEL MÁ POVINNOST OVĚŘIT POTŘEBNÉ ROZMĚRY PŘÍMO NA STAVBĚ I V DOBĚ VÝBĚROVÉHO ŘÍZENÍ.

LIP-DSF-UI[illegible]