


I. NÁZEMNÍ POZLAŽÍ

M. 1:100

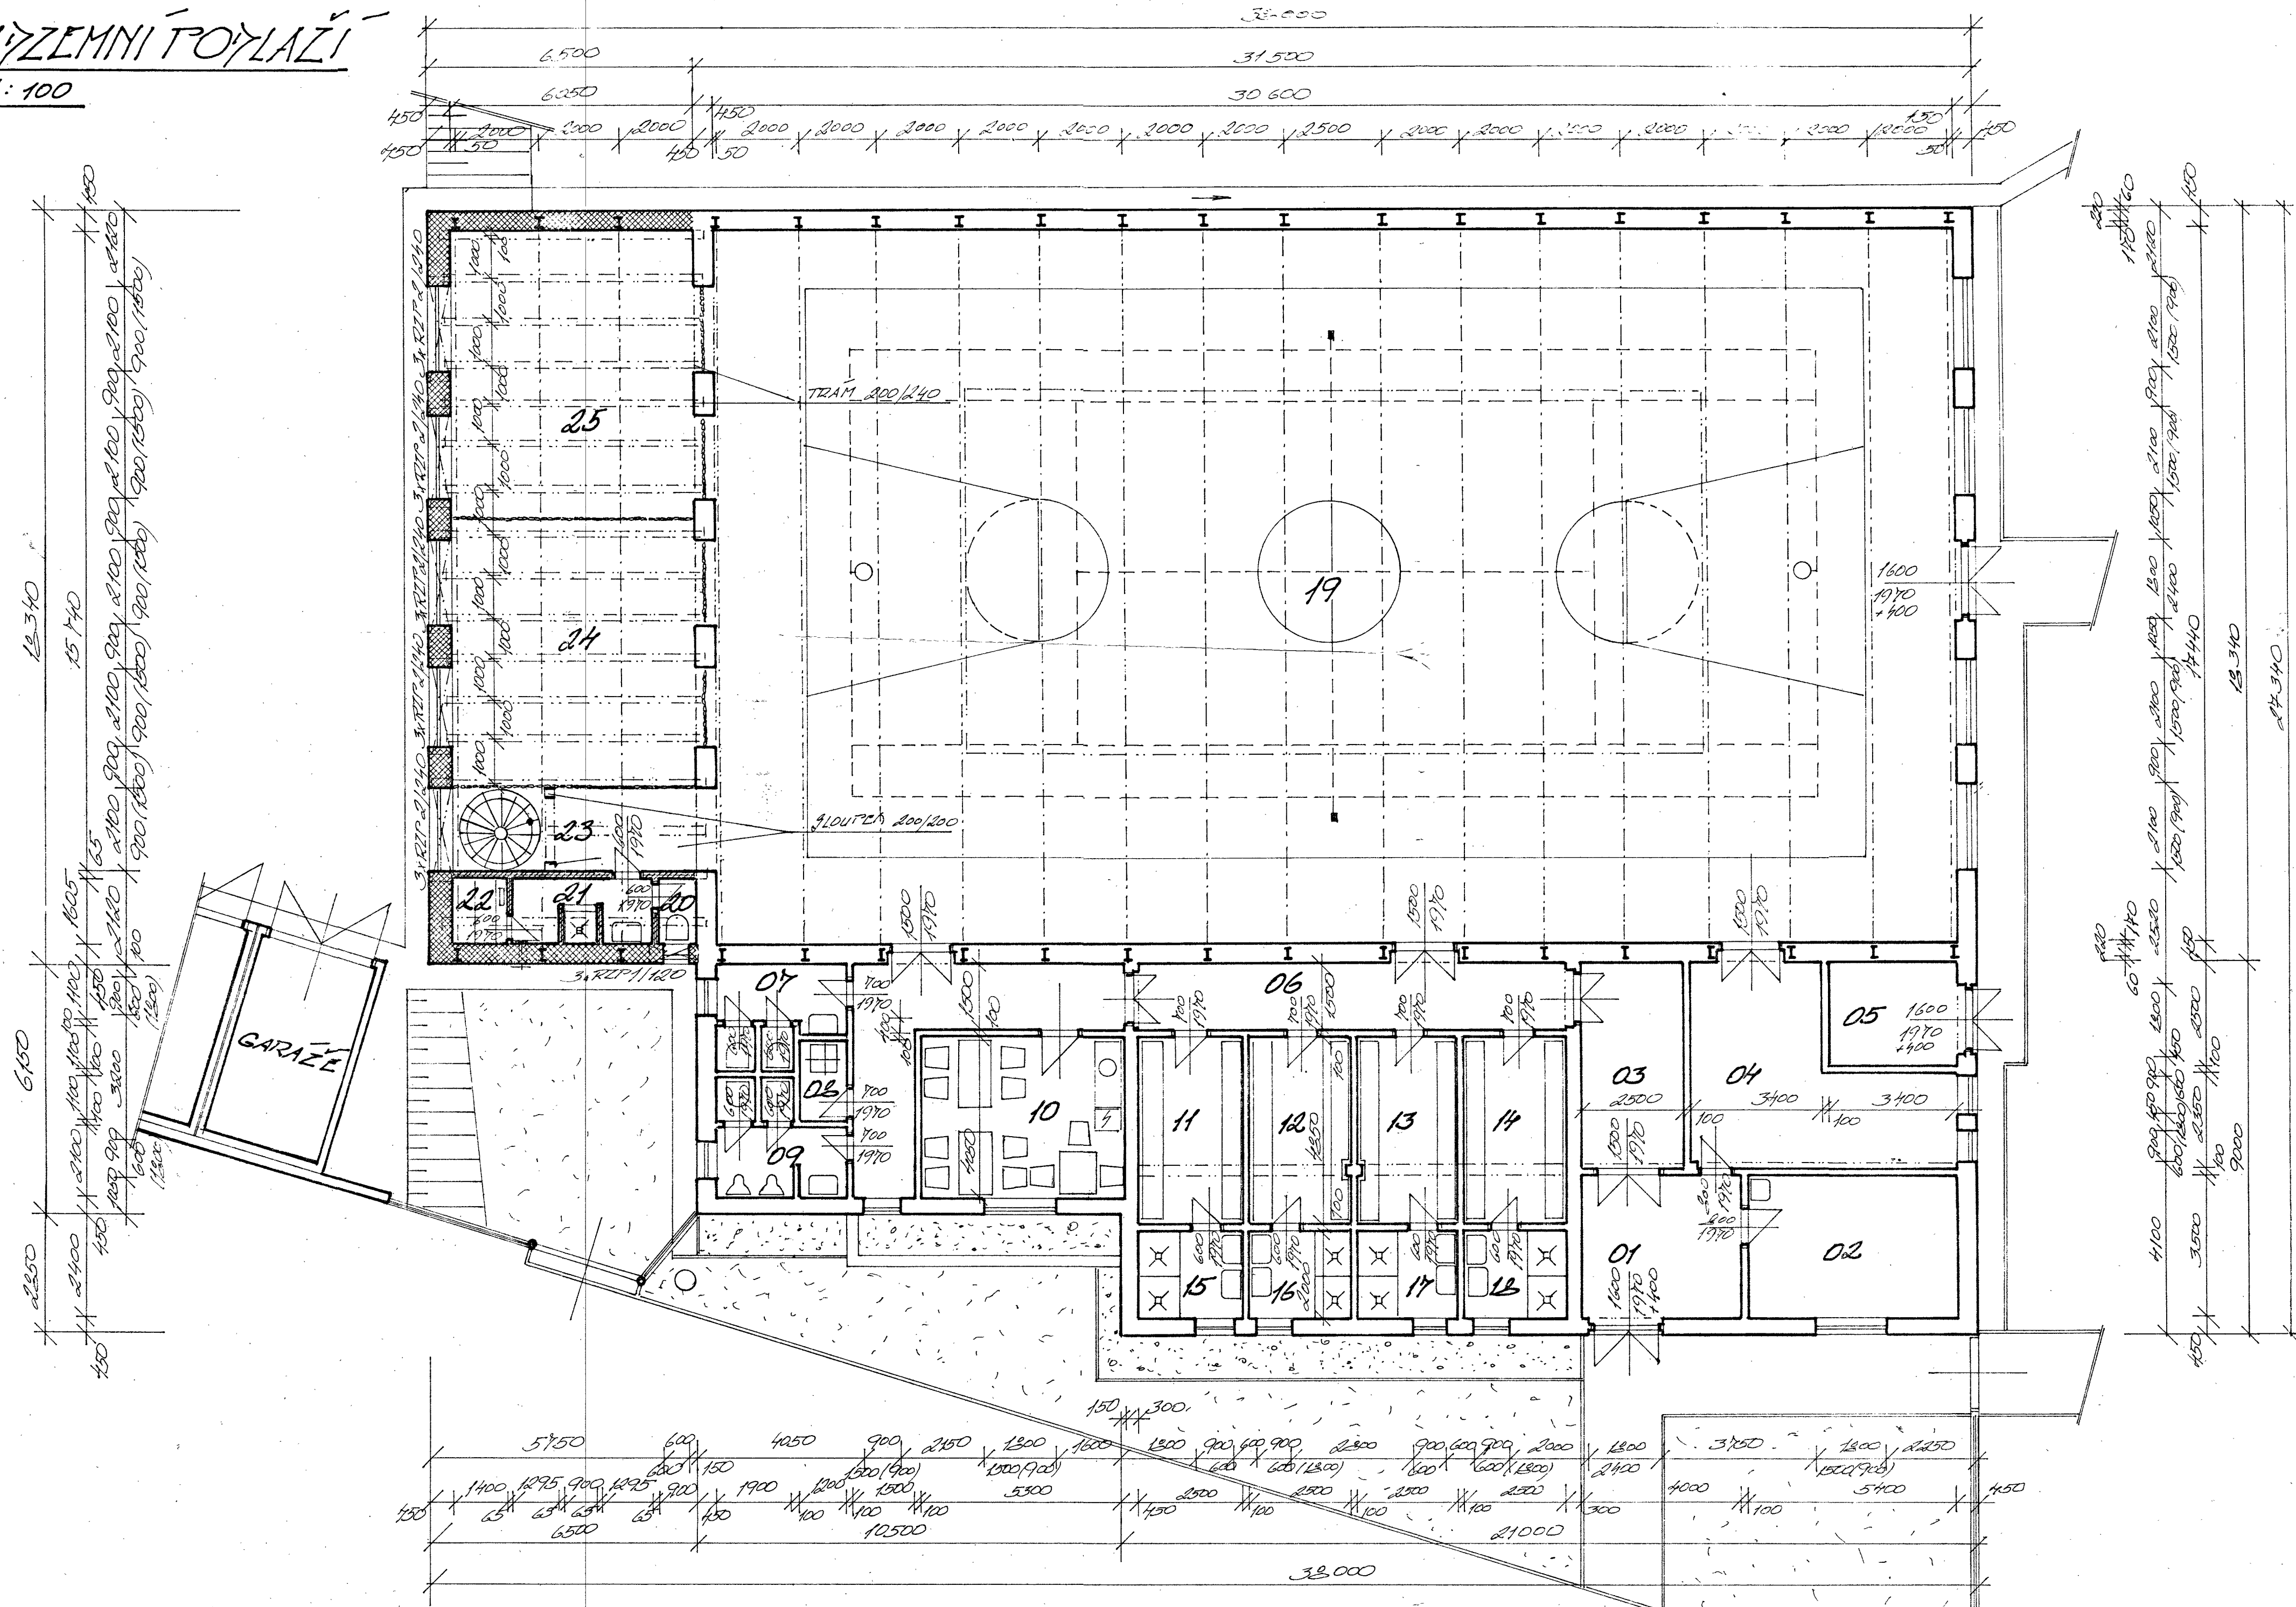

LEGENDA MÍSTNOSTÍ:			
021	ÚČEL MÍSTNOSTI	POCITA	POZLAŽÍ
01	ZÁVĚSÍ	14,0	KER. YL. VŘ. OPAK.
02	KANCELAR	12,9	TVC
03	CHOÝBA	12,4	KER. YL.
04	NÁRAVOVIA	24,5	TVC
05	TECHNOL. MÍSTNOST	2,0	TET. MAL.
06	CHOÝBA	32,0	KER. YL. VŘ. OPAK.
07	WC ŽENÍ	6,0	KER. YL. KER. OPAK.
08	ÚKLIDOVÁ MÍSTNOST	2,3	KER. YL. KER. OPAK.
09	WC MUŽÍ	2,6	KER. YL. KER. OPAK.
10	ŠKOLEČNÍKOVÁ MÍST.	21,5	TVC
11	ŠATNA	12,2	TVC
12	ŠATNA	12,2	TVC
13	ŠATNA	12,2	TVC
14	ŠATNA	12,2	TVC
15	UMÝVÁRNA	5,0	KER. YL. KER. OPAK.
16	UMÝVÁRNA	5,0	KER. YL. KER. OPAK.
17	UMÝVÁRNA	5,0	KER. YL. KER. OPAK.
18	UMÝVÁRNA	5,0	KER. YL. KER. OPAK.
19	TĚLOCVIČNA	534,0	TALUBAT VŘ. OPAK.
20	WC - VTLUČNÍ	1,45	KER. YL. KER. OPAK.
21	UMÝVÁRNA - VTLUČNÍ	5,7	KER. YL. KER. OPAK.
22	SAUNA - KAFITNA	2,3	VŘEVO VŘ. STĚNO
23	CHOÝBA + SCHOÝBĚ	12,4	VŘEVO VŘ. OPAK.
24	POBILOVIA	39,0	VŘEVO VŘ. OPAK.
25	NÁRAVOVIA	44,0	VŘEVO VŘ. OPAK.

LEGENDA ZTVIA:	
	ZTVIO STAVACÍ
	ZTVIO TL. 45MM - POROTHERM 44 T+D
	ZTVIO TL. 65MM - POROTHERM 65 T+D


Město Kutná Hora
Stavební úřad

Tento plán je přejímán
stavěním podle
ze dne 6. 8. 2002
č. 1880/2002

STAVBA TĚLOCVIČNY
I. NÁZEMNÍ POZLAŽÍ
STAVBA ST. 3A H. 1:100
KUTNÁ HORA 2002 3.5.


PEZ A-A'

M. 1:100

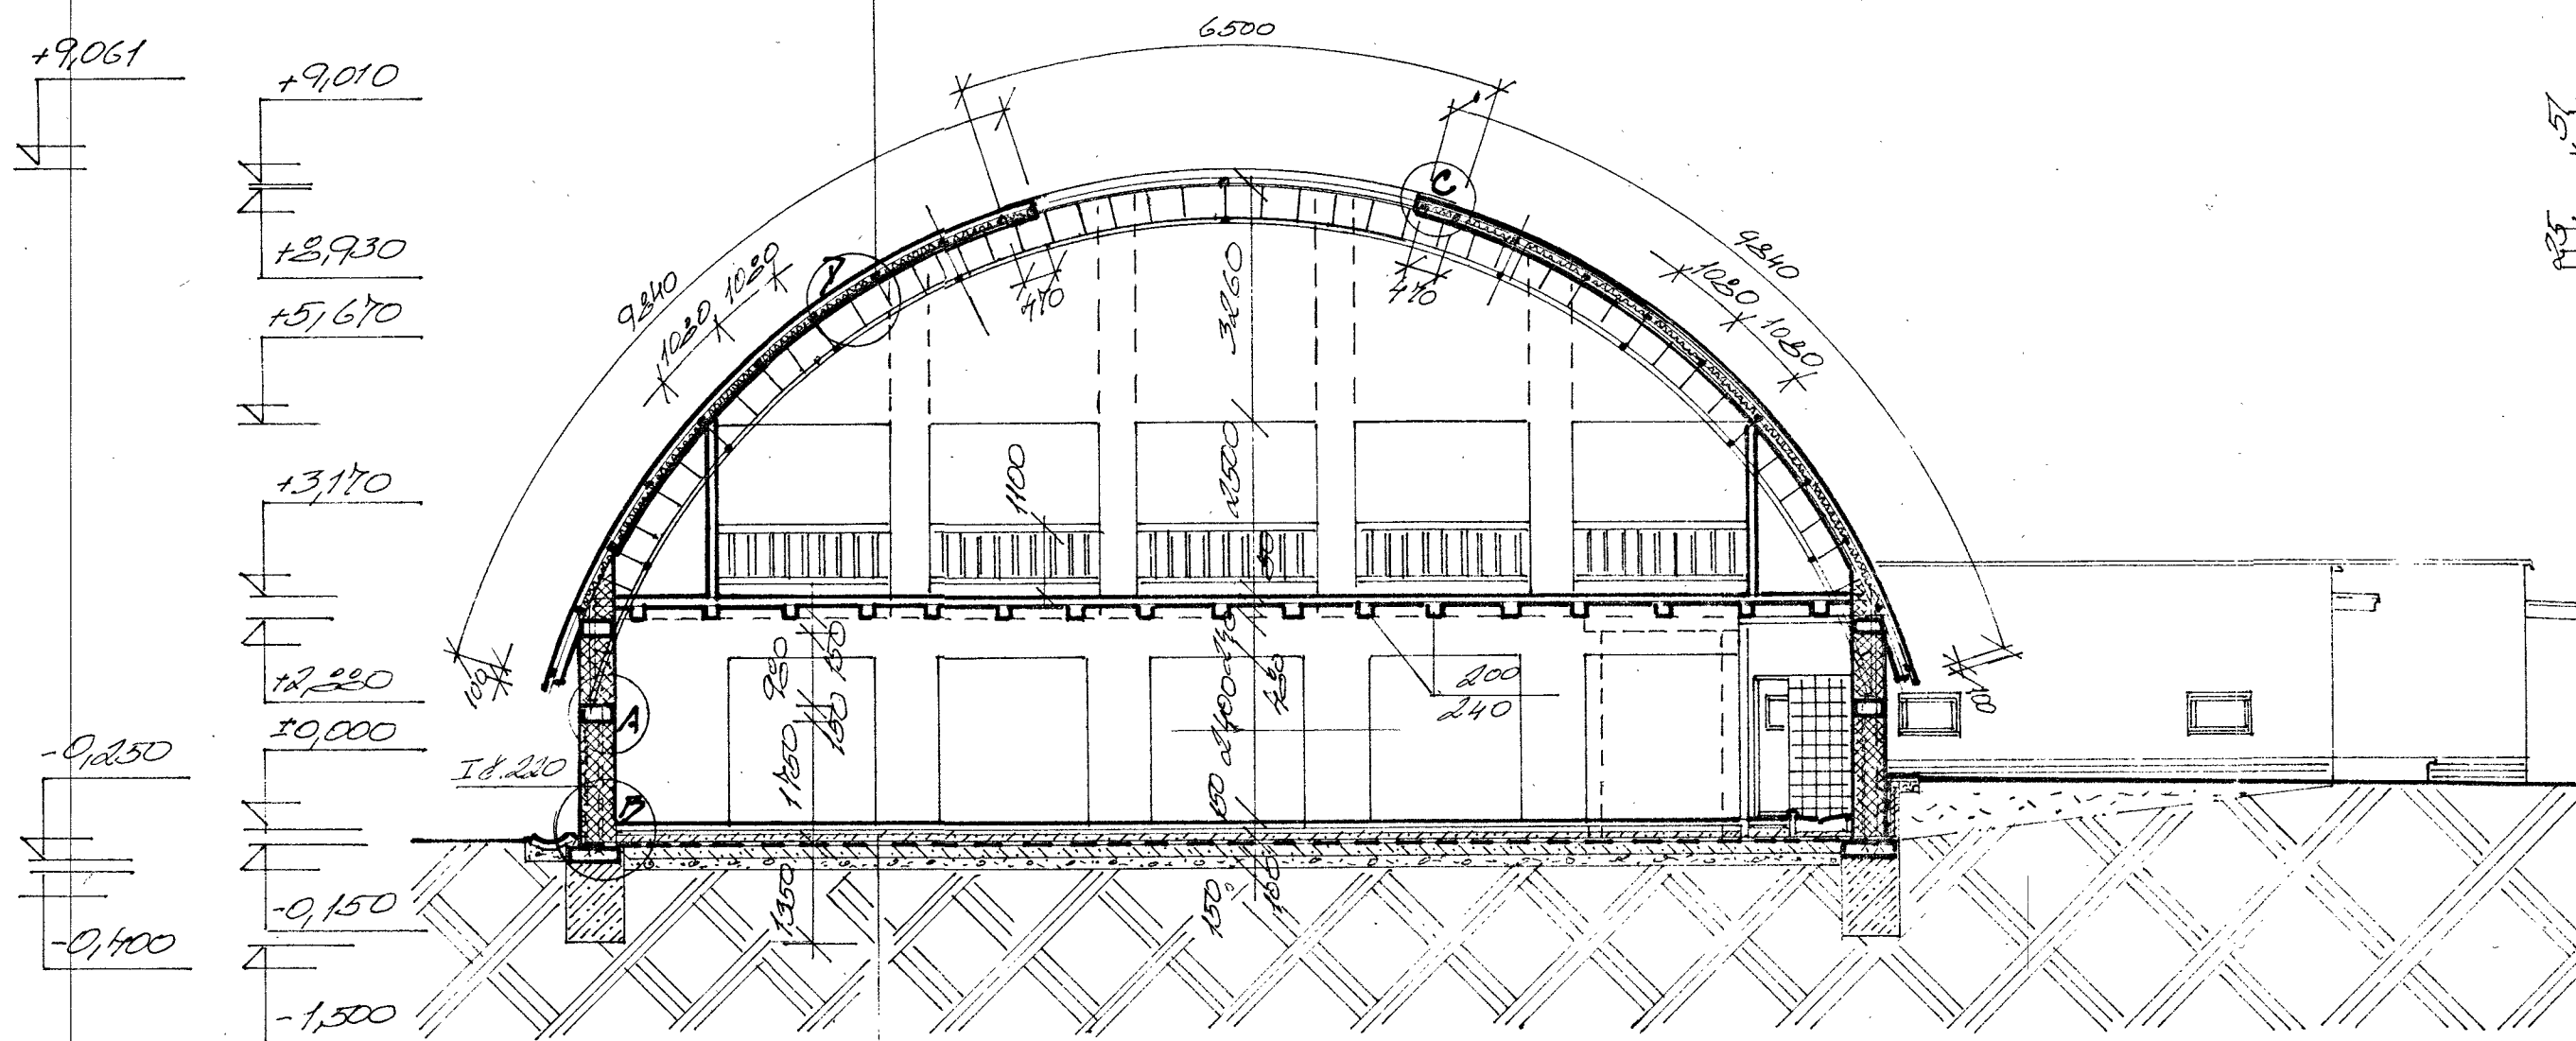


DETAIL C

M. 1:10

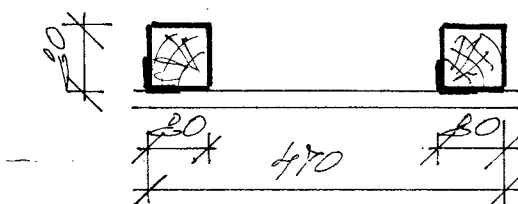


DETAIL

M. 1:10

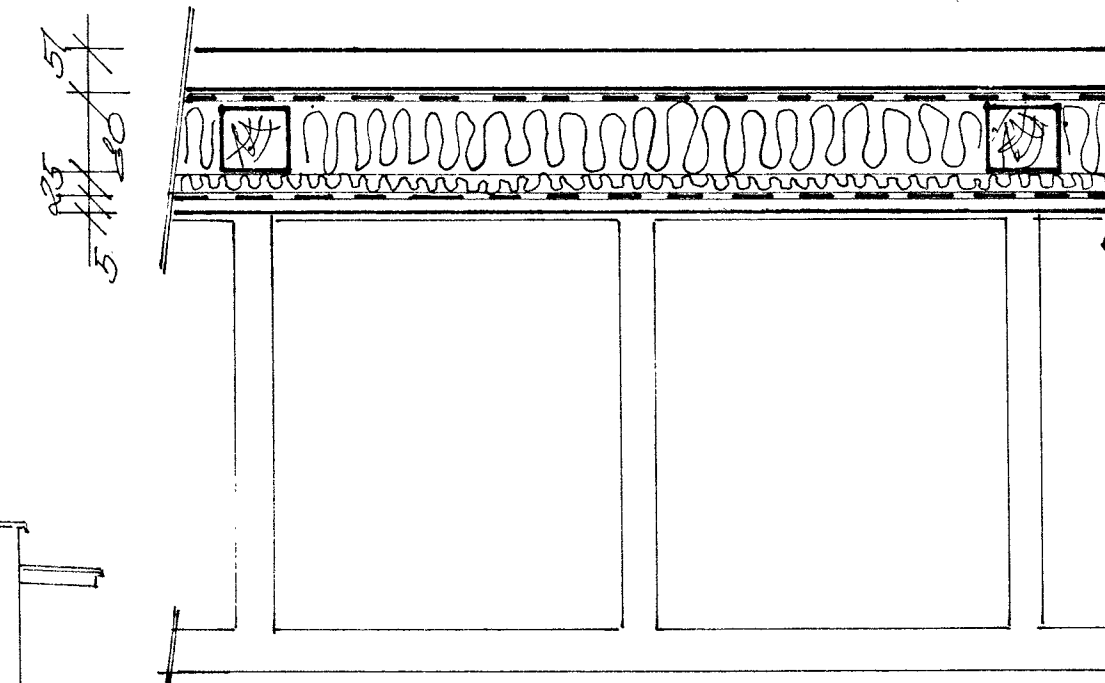


LEGENDA LITIVA:

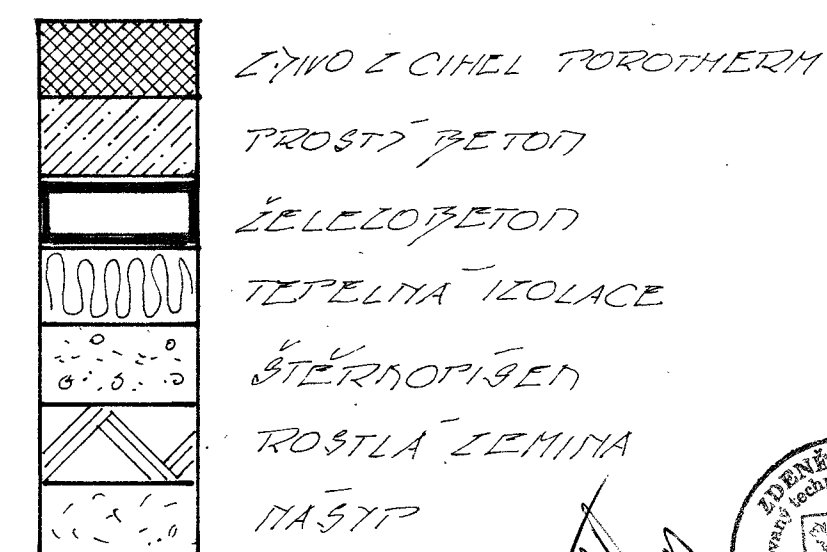



DETAIL A

M. 1:10

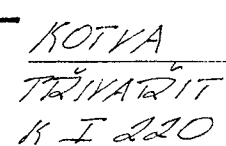

DETAIL 3

M. 1:10

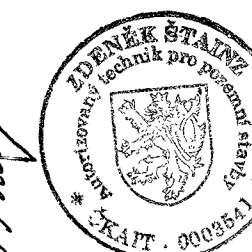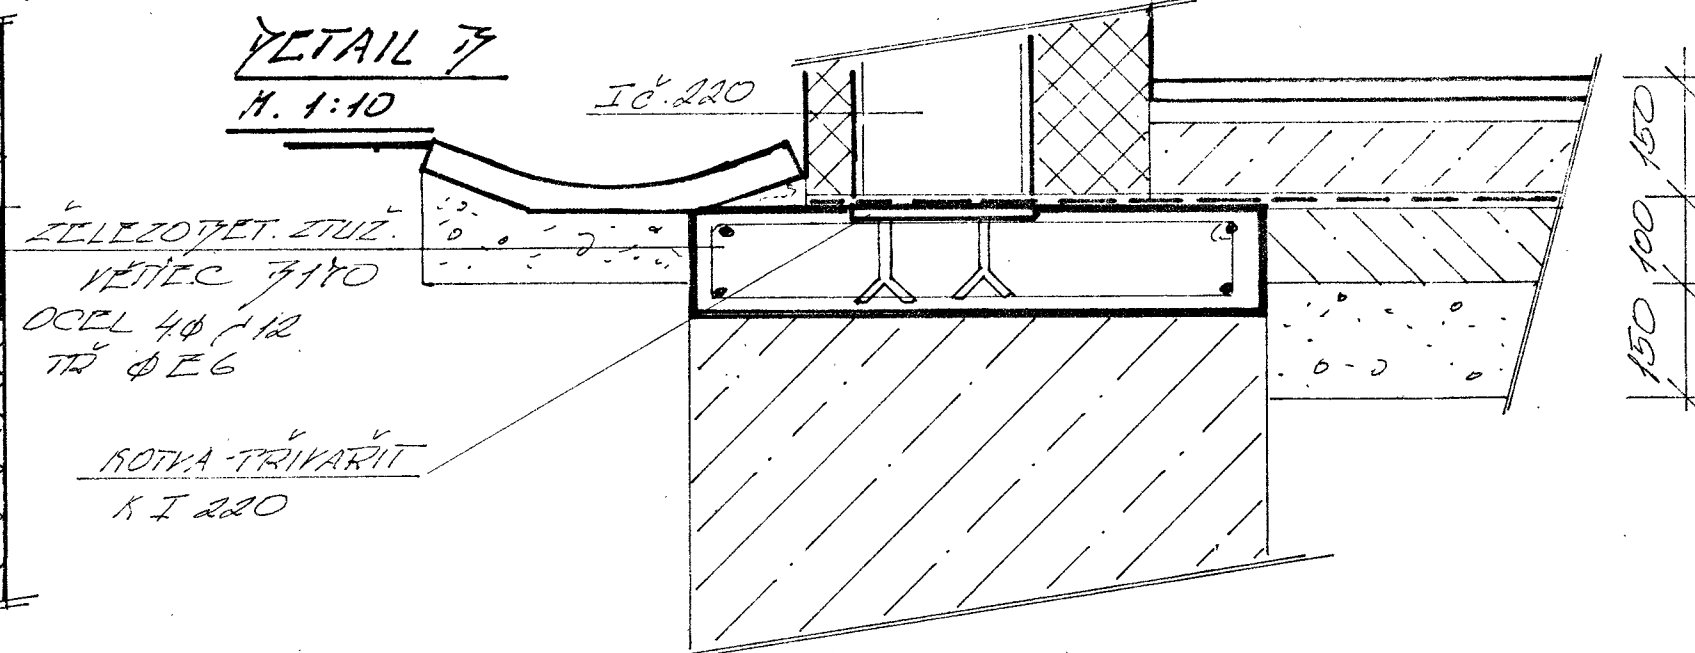

900 REMEGEL, OVAL
CAGLAKSA 202, KUTYA HORA KUTYA HORA KUTYA HORA

TRÍŠTAVÍŽA TĚLOCVIČNÝ

REZ A-A'; DETAIL


STAINZ 27 GA4 M. 1:100; 1:10

KVĚTEN 2002

3.6.

SKLADBA STŘECHY:

- POLYKARBONÁTOVÉ VLNITÉ DESKY
- TEP. IZOLACE AZOVEX 20mm
- POLYSTYRÉN 50mm *
- ROŠT S PRKEN 25mm
- PŘEVLČKA 5mm

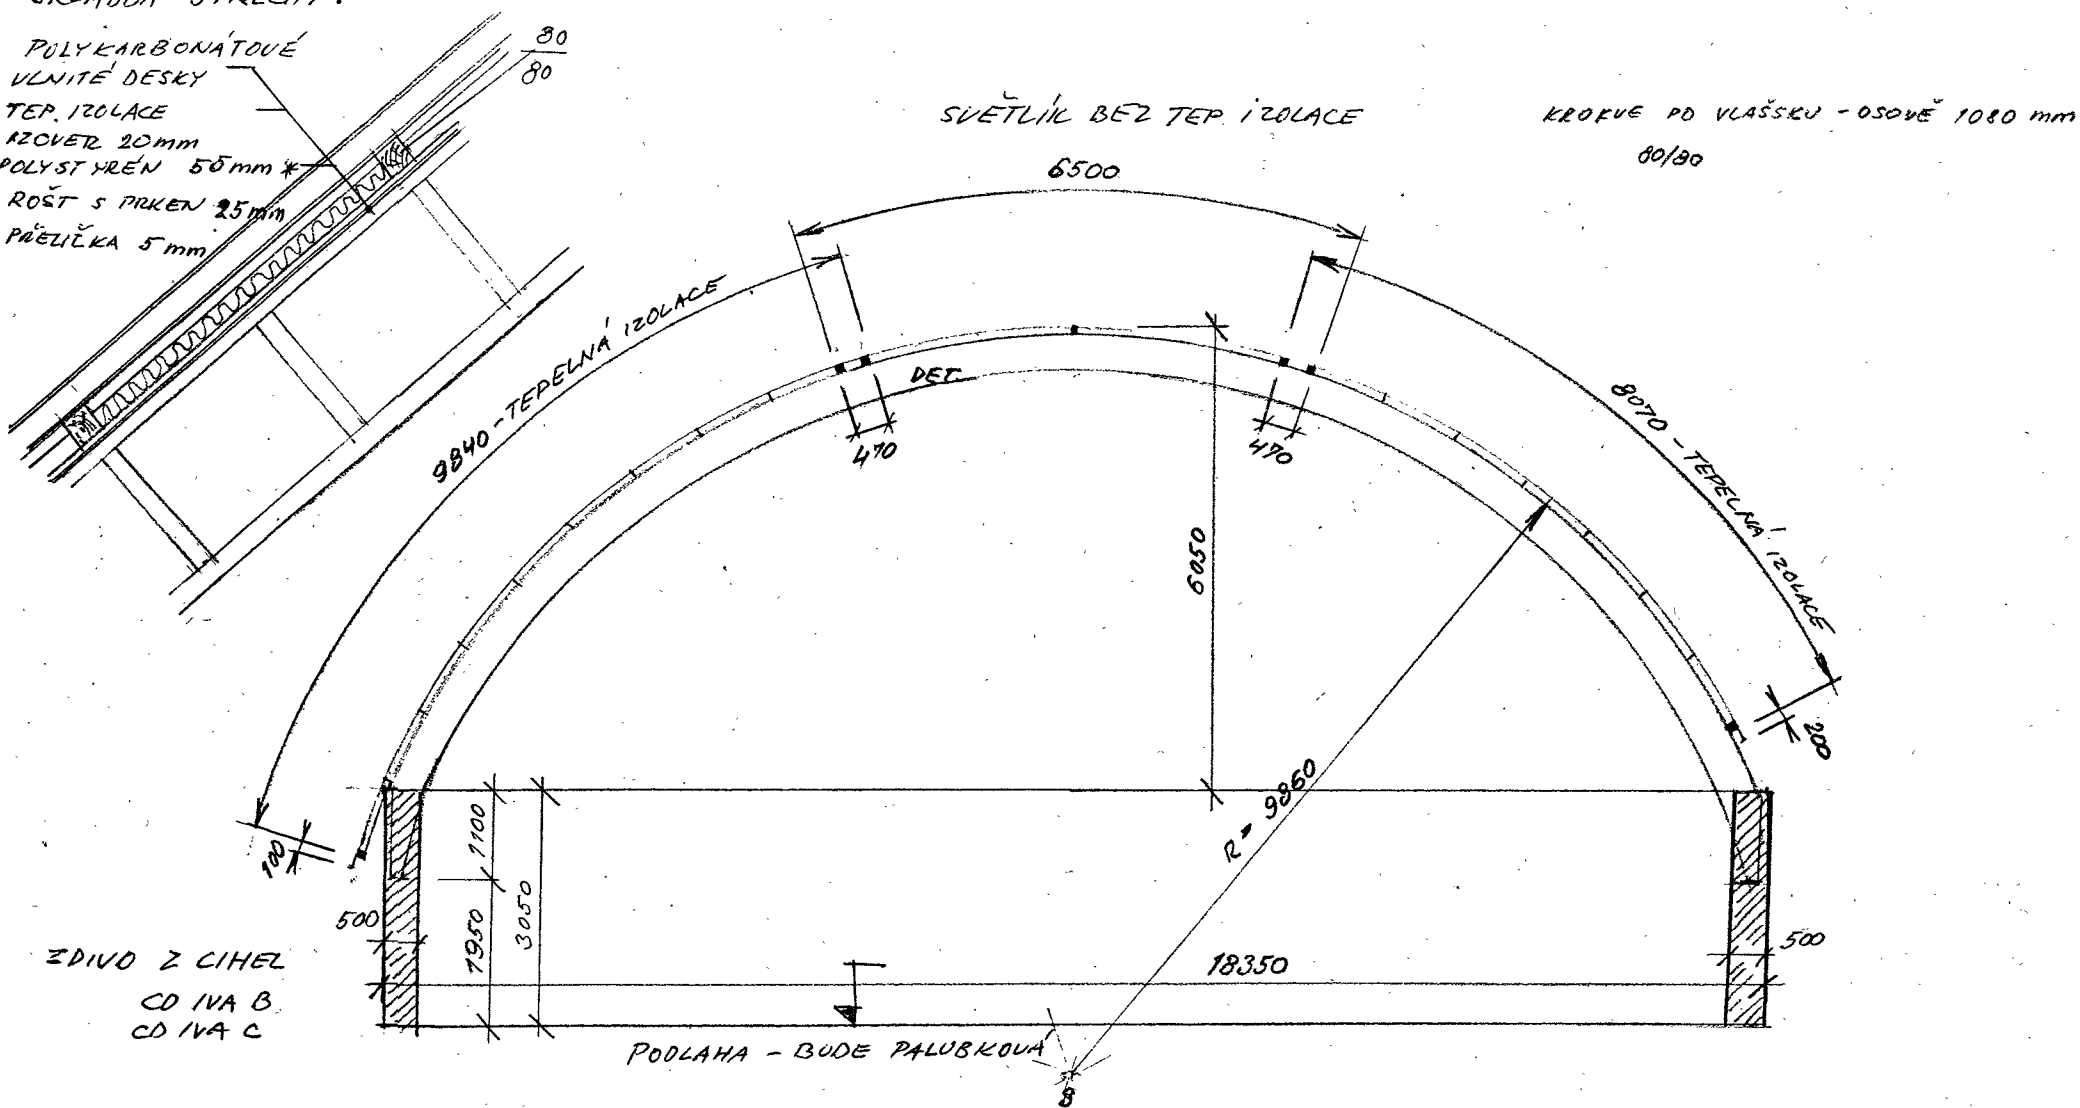

ZDIVO Z CIHEL
CD IVA B
CD IVA C


PODLAHA - BUDE PALUBKOVÁ

POLYKARBONÁTOVÉ VLNITÉ DESKY - VÝŠKA VLNÝ 51 mm
SÍLA DESKY 6 mm - DUTINOVÉ
K = 2,3 Kcal/m² h °C - VÁHA 2,5 kg/m²

* POLYSTYRÉNOVÉ DESKY NESTANDARTNÍ
TL: 55-60 mm.

DELKA HALY - ZDIVO 31.501 mm
+ 2x500 ŘÍMSA VEŠTÍTU
VNITŘNÍ ROZMĚR 29.500 mm

DETAIL

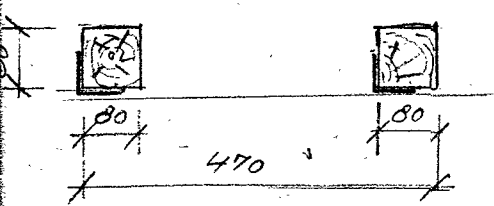

1:100