

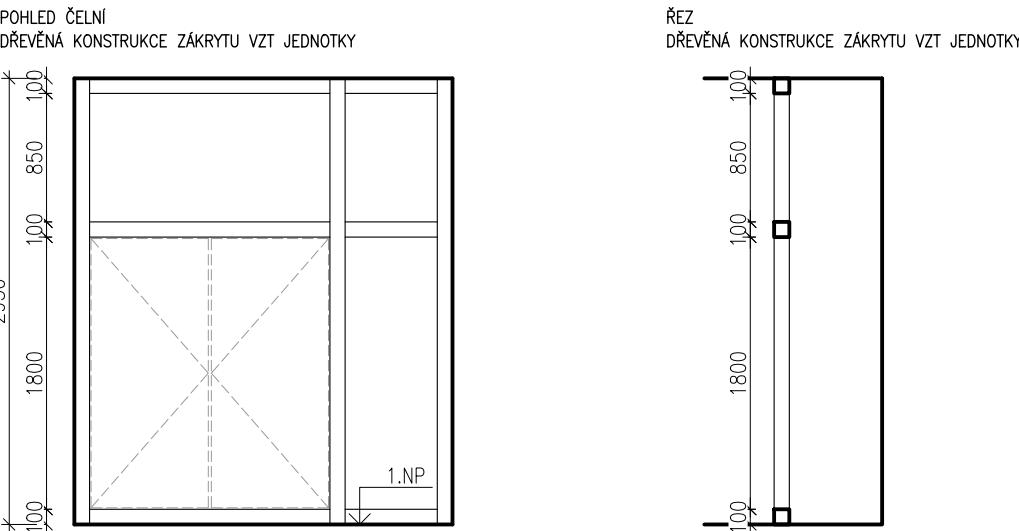
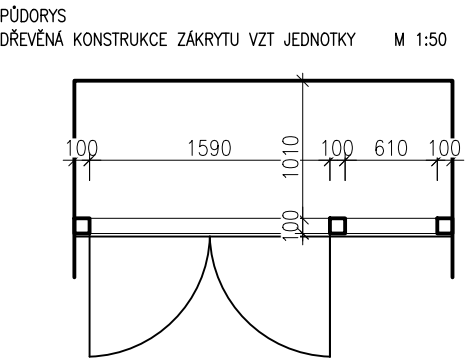


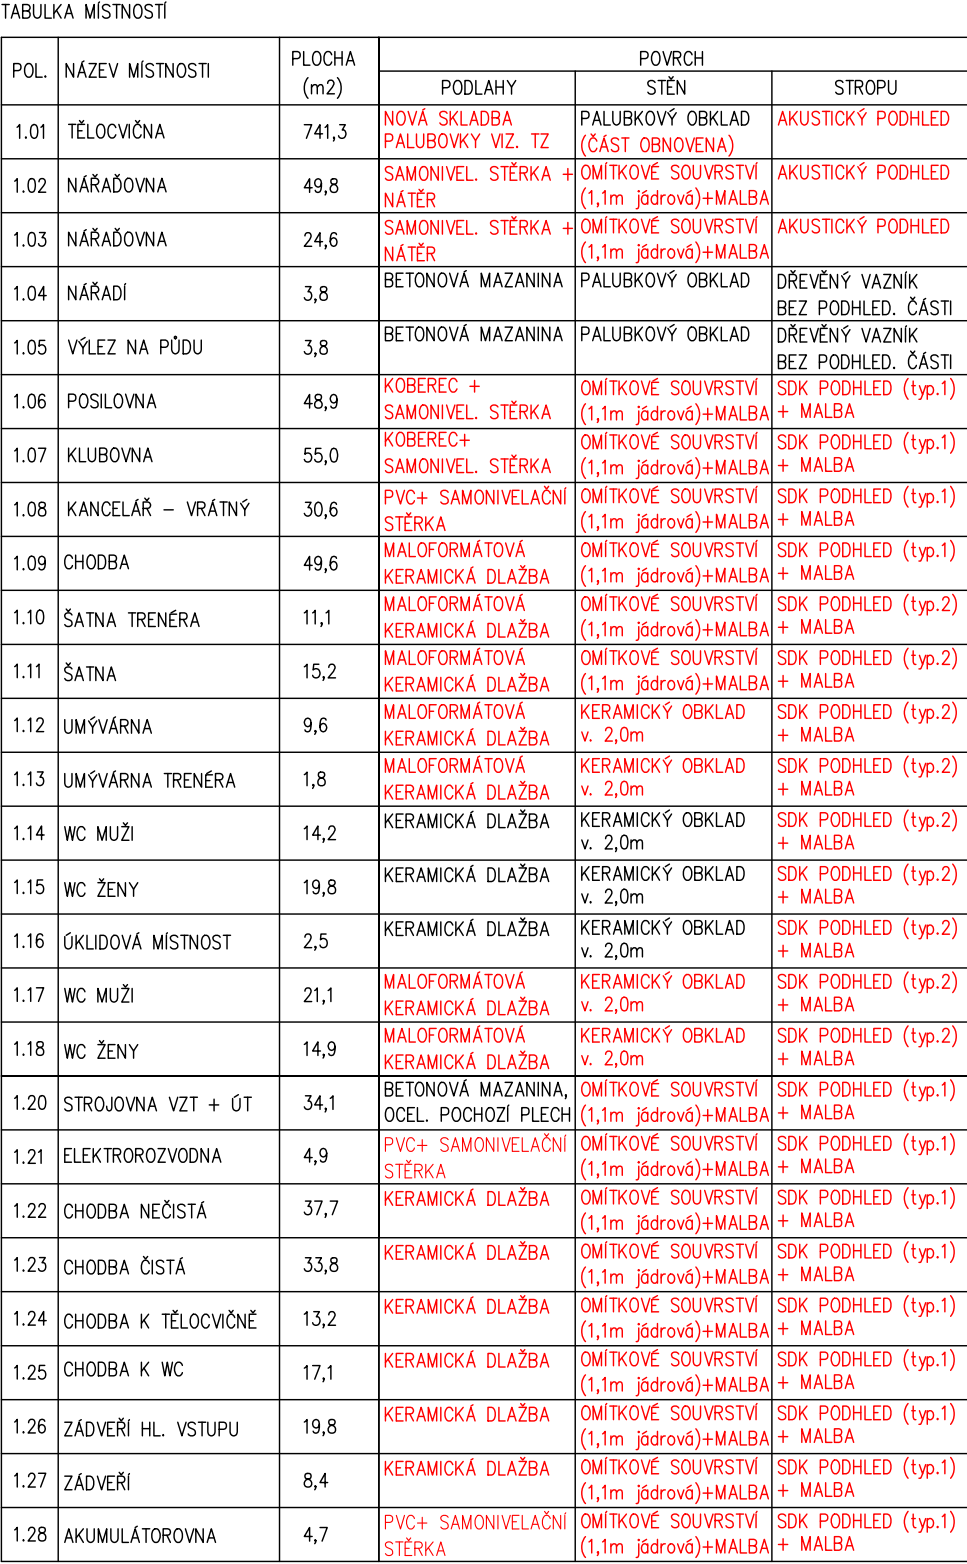

| NÁZEV VÝROBKU                       | ROZMĚRY (mm) | MNOŽSTVÍ<br>(m,m2) |
|-------------------------------------|--------------|--------------------|
| DŘEVĚNÝ HRANOL                      | 100/100      | 16,4m              |
| OPLAŠTĚNÍ LAMINO                    |              | 4,6m2              |
| DŘEVĚNÉ DVÍŘKA-LAMINO<br>DVOUKŘÍDLA | 1590/1800    | 1ks                |

DŘEVĚNÉ PRVKY BUDOU DODÁNY ZE DŘEVA IČ. 22, DŘEVĚNÉ PRVKY BUDOU IMPREGNOVÁNY  
POLOHA A VELIKOST DVÍŘEK BUDE UPŘESNĚNA DLE KONKRÉTNÍ VZT JEDNOTKY

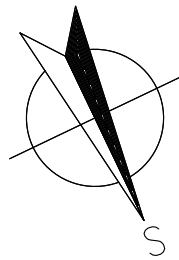

**Hlavní Projektant:**



**ENERGY BENEFIT**  
CENTRE

**Energy Benefit Centre a.s.**  
 Křenova 438/3, 162 00 Praha 6  
 tel.: +420 270 003 300  
 e-mail: kontakt@energy-benefit.cz  
 internet: www.energy-benefit.cz

**ZPRACOVATEL ČÁSTI:**  
 Vypracoval:  
**Bc. Markéta Neoralová**  
 Zodpovědný projektant:  
 Ing. Libor Truhelka

**PROJEKT:**

**Snížení energetické náročnosti  
objektu sportovní haly BIOS - COP, Nymburk**

**STAVEBNÍK:**  
 Střední odborná škola a Střední odborné učiliště Nymburk  
 V Kolonii 1804, 288 02 Nymburk

razítka a podpis

|                                                                                             |                                                                                    |                                                                                    |
|---------------------------------------------------------------------------------------------|------------------------------------------------------------------------------------|------------------------------------------------------------------------------------|
| <b>Zakázkové číslo:</b><br><span style="font-size: 1.2em; font-weight: bold;">180229</span> | <b>Paré:</b><br><div style="height: 40px; border: 1px solid black;"></div>         |                                                                                    |
| <b>Datum:</b><br><span style="font-size: 1.2em; font-weight: bold;">20.08.2018</span>       |                                                                                    |                                                                                    |
| <b>Část:</b><br><span style="font-size: 1.2em; font-weight: bold;">D.1.1</span>             | <b>Stupeň:</b><br><span style="font-size: 1.2em; font-weight: bold;">DZS</span>    | <b>Změna:</b><br><span style="font-size: 1.2em; font-weight: bold;">00</span>      |
| <b>Č. výkř:</b><br><span style="font-size: 1.2em; font-weight: bold;">13</span>             | <b>Formát:</b><br><span style="font-size: 1.2em; font-weight: bold;">6 × A4</span> | <b>Měřítka:</b><br><span style="font-size: 1.2em; font-weight: bold;">1:100</span> |

**ČÁST, PROFEZE:**  
**ARCHITEKTONICKO-STAVEBNÍ ŘEŠENÍ**

**VÝKRES:**  
**PŮDORYS 1.NP - nový stav**