


VZOROVÝ PŘÍČNÝ ŘEZ 1 - JEDNOSTRANNÝ PŘÍKOP
km 0,744 - km 1,081

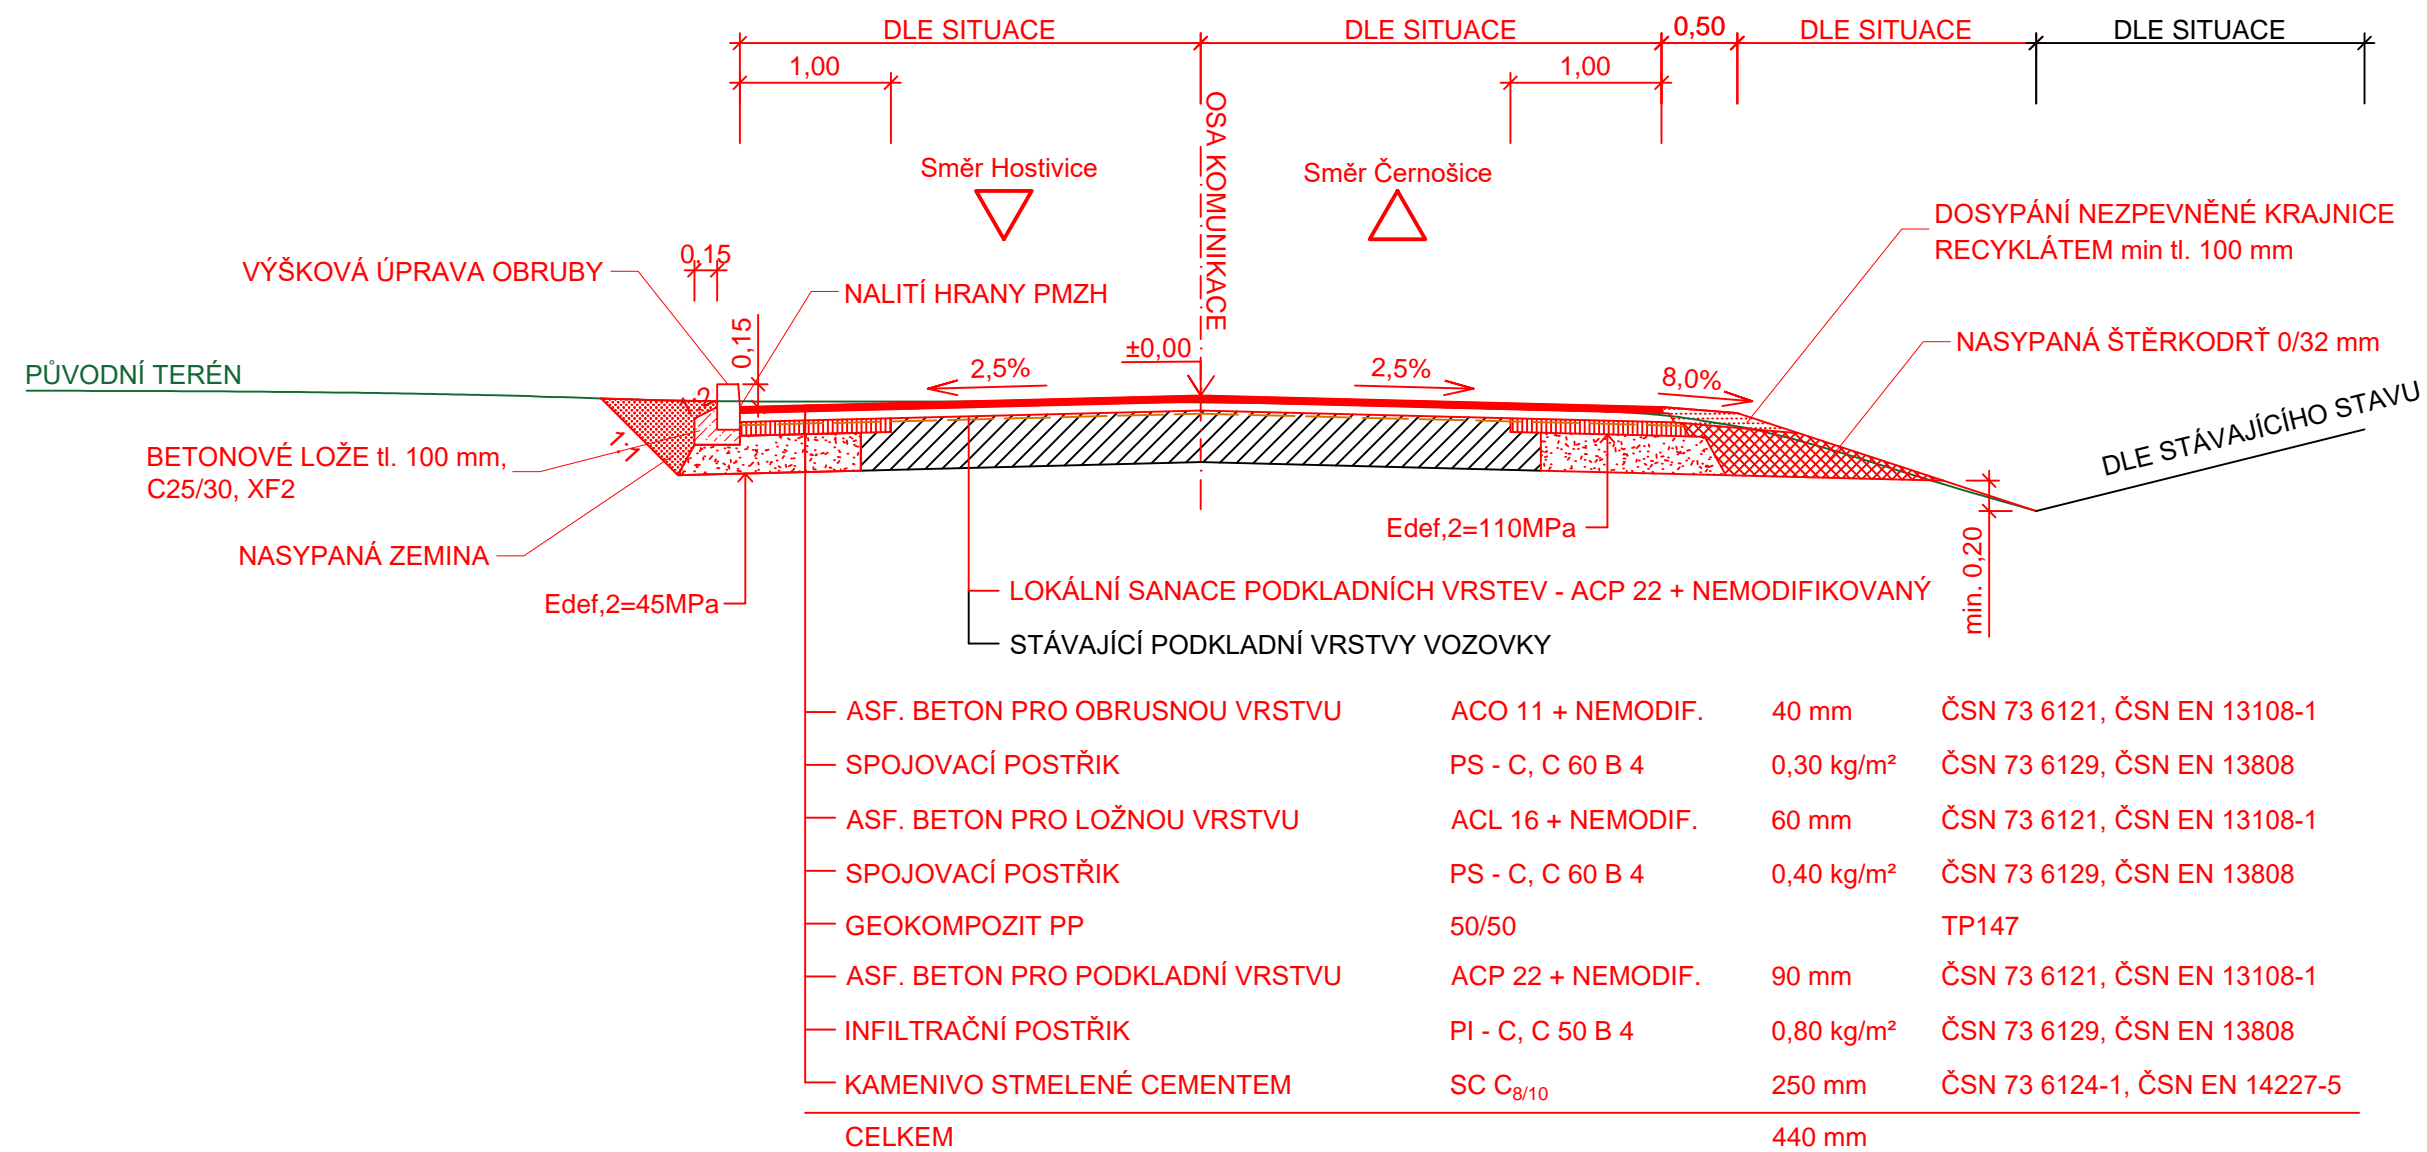

- POZNÁMKY:**
- PRACOVNÍ SPÁRY V KONSTRUKČNÍCH VRSTVÁCH BUDOU VYSTŘÍDÁNY O 0,2 m
 - STYČNÁ PLOCHA BUDE OŠETŘENA DLE TP 115 PROFRÉZOVÁNÍM KOMŮRKY A ZALITÍM MODIFIKOVANOU ASFALTOVOU ZÁLIVKOU

Číslo zakázky: 201602	HIP: ---	Ing. Jiří Sobol	<div>ForVia.cz</div> <div>FORVIA CZ, s.r.o.</div> <div>IČO:02992485, DIČ:CZ02992485,</div> <div>Kolínská 1, 290 01 Poděbrady - Kluk</div>	
Schválil: Ing. Jiří Sobol	Zodp. projektant: info@forvia.cz	Ing. Jiří Sobol		
Tech. kontrola: Ing. Pavlína Nykodémová	Vypracoval: cerny@forvia.cz	Bc. Jan Černý		
Objednatel: KSÚS Středočeského kraje	Katastr: Jinočany	Kraj: Středočeský		
Akce: III/00516, III/00512 a III/0057 Jinočany, oprava silnic - PD	Objekt: III/00512	Příloha: VZOROVÝ PŘÍČNÝ ŘEZ 1	Datum: 07/2018	Stupeň: PDPS
			Souprava	Č. přílohy B1.3.1
			Měřítko: 1:50	